Nieuwe toestand

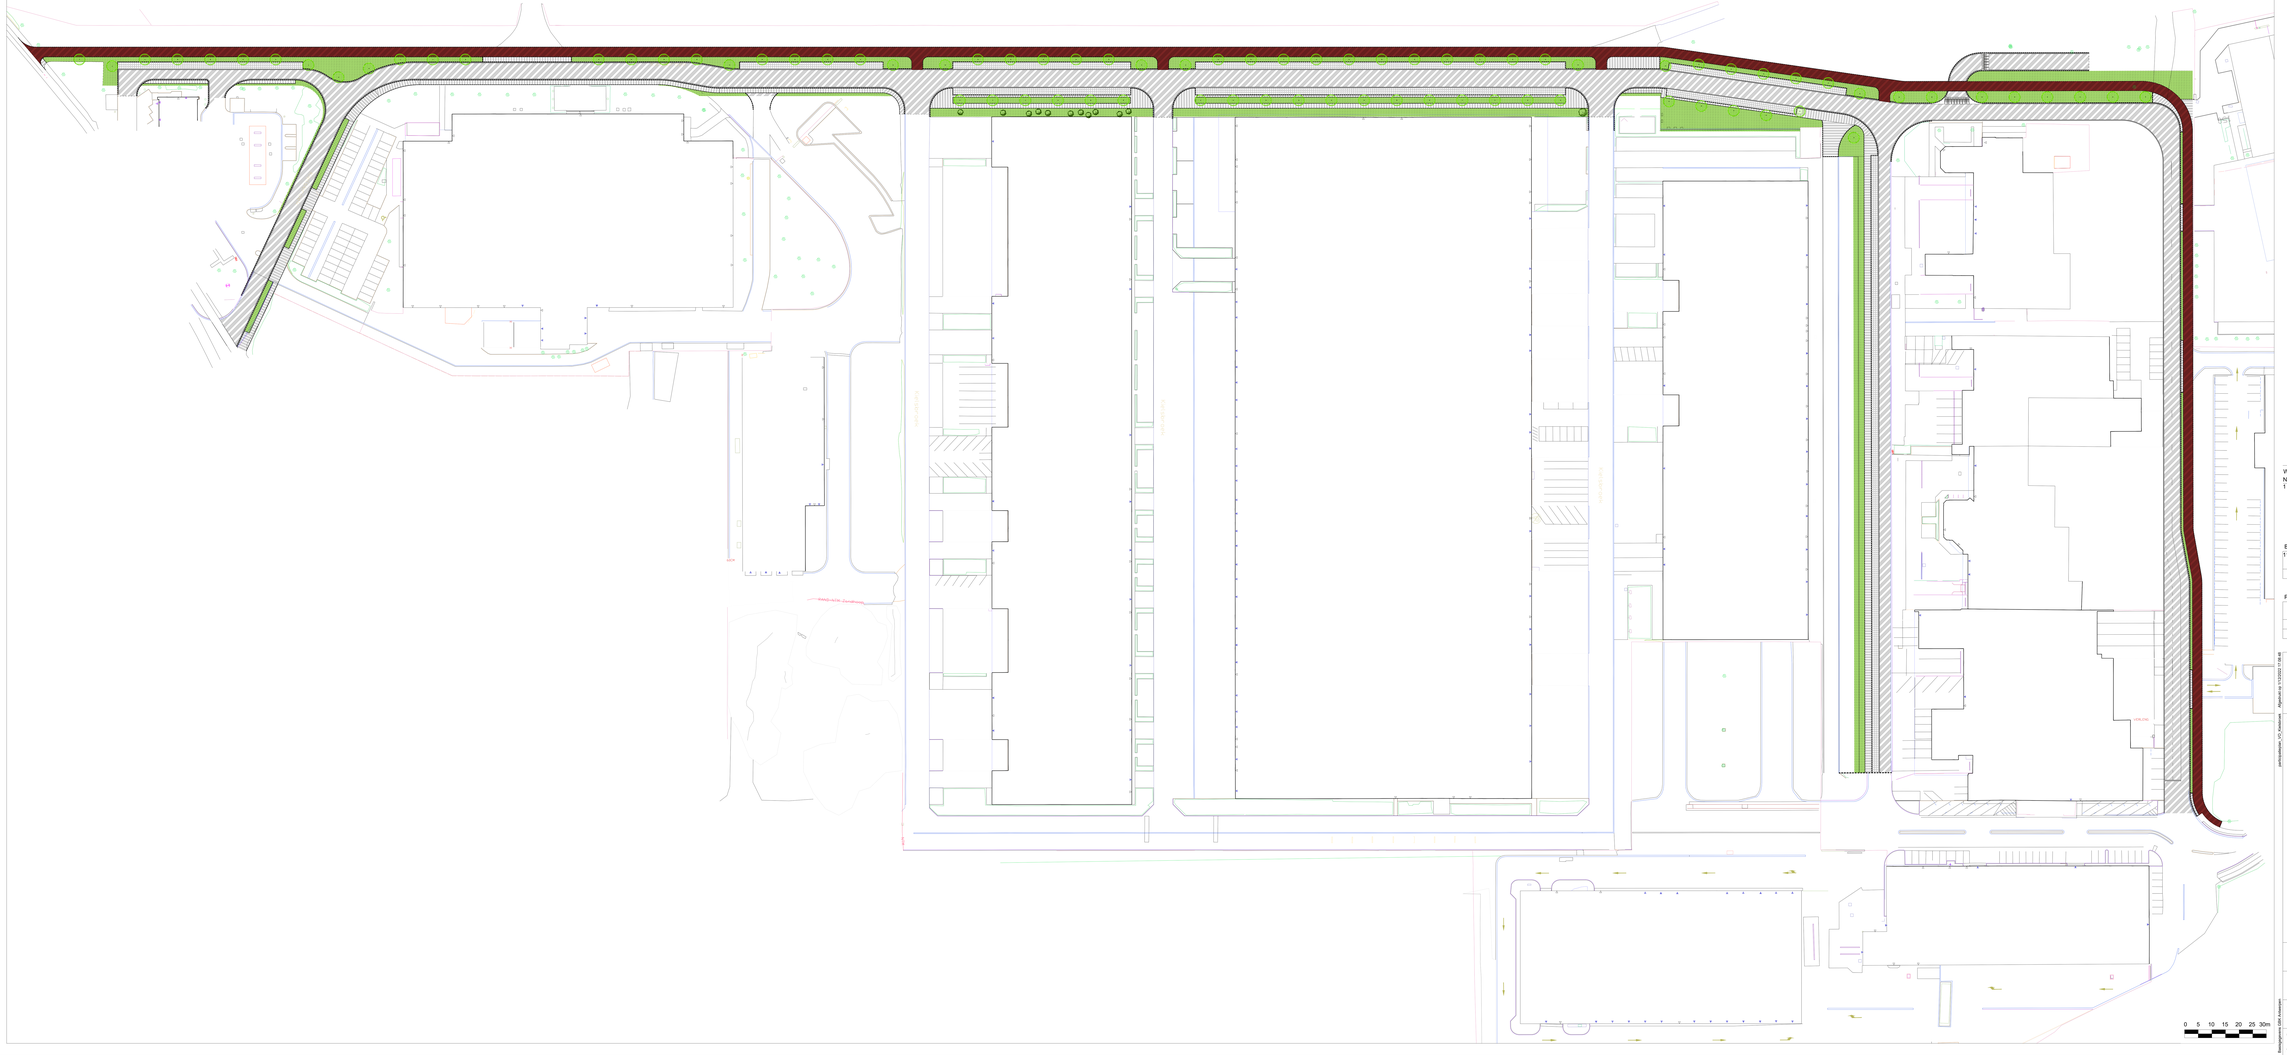

Wijziging

Nummer:	Datum:	Aard van wijziging:
1	04/10/2022	Opmaak voorontwerp (tekenaar)

Boombalans

Aantal bestaande bomen	Aantal te coxen bomen	Aantal nieuwe bomen	Verschil

Parkeerbalansen

Type parkeerplaatsen	Aantal parkeerplaatsen bestaande toestand	Aantal parkeerplaatsen nieuwe toestand	Verschil
autos			
fietsen			

STAD ANTWERPEN
District Antwerpen

Stadsontwikkeling / Ontwerp & Uitvoering Publieke Ruimte

Voorontwerp

Kielsbroek

(VLAIO)

Bestaande en nieuwe toestand
Grondplan

Dossiernummer	SWPR13061	Diensthoofd ontwerp	Johan Pieraerts
Plannummer	1/1	Leidend ambtenaar	Hakim Chadli
Schaal	1/500	Projectleider	Bénédicte Quintens
02/11/2022		Ontwerper	Bénédicte Quintens
Wijziging 1		Ingenieur	Lies Augustyns

Afgedrukt op 9/12/2022 11:56:48

architecture_v23_1_Kielsbroek