


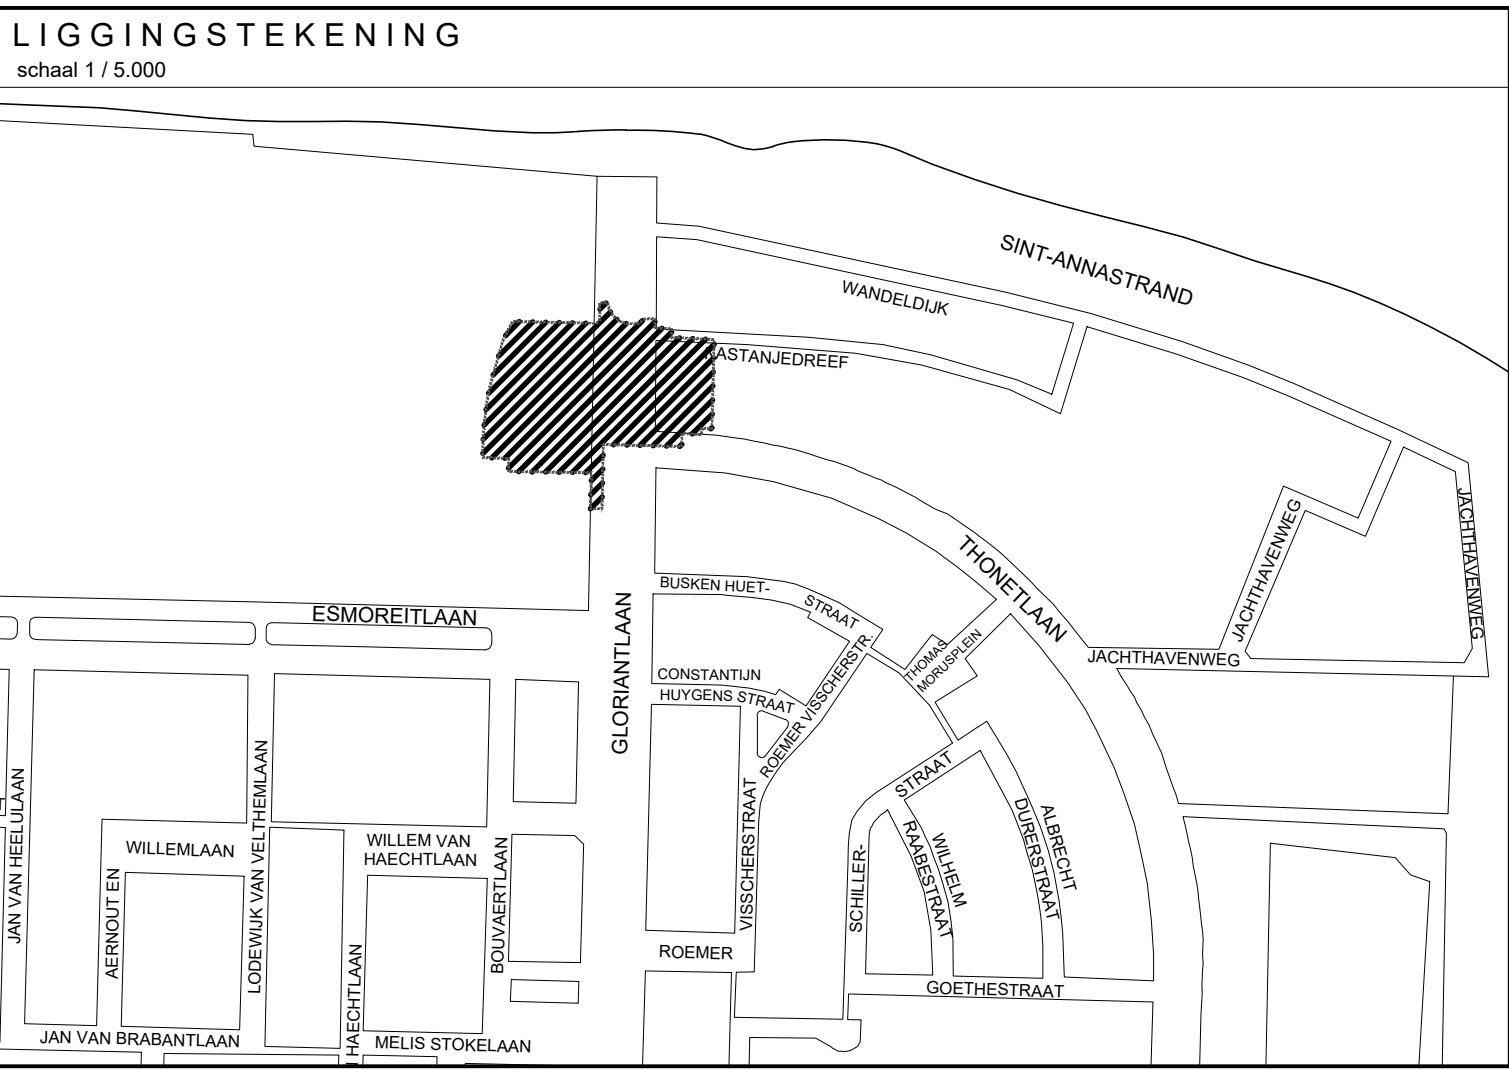

VERKLARING ONTWERP:

- ■ ■ ■ ■ Einde der werken
- ▬ Verharding van beton (kleur: grijs)
- ▬ Verharding van gezaagde kasseien met waterdoorlatende voeg
- ▬ Verharding van betonstraatstenen 0.22 x 0.22 x 0.08 (kleur: grijs)
- ▬ Bitumineuze verharding (kleurklasse: bordeaux/bruin)
- ▬ Verharding van betonstraatstenen 0.22 x 0.11 x 0.08 (kleur: antraciet)
- ▬ Halfverharding: schelpengruis
- ▬ Grasbetontegel met noppen 0.625 x 0.375 x 0.15
- ▬ Lineaire grasbetontegel klein 0.25 x 0.25 x 0.10
- ▬ Onverhard / teelaarde voorzien van beplanting (2m50 hoog) met oa Syllitus scoparius of Brem
- ▬ Onverhard / teelaarde voorzien van beplanting (1m hoog) met oa Salix repens of Kruiplig, Rubus caudatus of Dauwbraam
- ▬ Onverhard / teelaarde ingezaaid met mengeling van kruidige gewassen passend in een rivieduinlandschap (beheer extensief)
- ▬ Trottoirband type IB - 0.20 x 0.30 (verzonken thv voetgangersoversteek)
- ▬ Trottoirband type ID1 - 0.10 x 0.20
- ▬ Straatgoot met kanistrook type IIE1 - 0.30 x 0.20
- Standaard paal SA/PA/01 (kleur: stadsgrijs)
- ▬ Standaard fietsenstalling SA/FS/01 (kleur: stadsgrijs) lengte: 1.00m hoogte: 0.85m
- ▬ Standaard zitbank met leuning SA/ZB/01
- Standaard afvalbak SA/AB/01 (kleur: stadsgrijs)
- Bestaande boom
- Nieuwe boom drager: Acer Campestre of Veldesdoorn, Fraxinus excelsior of Gewone es, Quercus robur of Zomereik
- Nieuwe boom ondersteuner: Alnus incana of Grauwe els, Betula pubescens of Zachte berk, Crataegus of Meidoorn, Frangula alnus of Sporkhout, Prunus padus of Vogelkers, Salix caprea of Boeswilg, Sorbus aucuparia of Witte lijsterbos

	STAD ANTWERPEN District Antwerpen	Stadsontwikkeling / Ontwerp & Uitvoering Publieke Ruimte	
	Definitief ontwerp	Gloriantlaan	
	Dossiernummer	SWOU12080	Diensthoud ontwerp
	Plannummer	1/1	Leidend ambtenaar
	Schaal	1/200	Projectleider
	08/01/2021	Ontwerper	Isa Jollings
	Wijziging 1	Ingenieur	Lies Augustyns