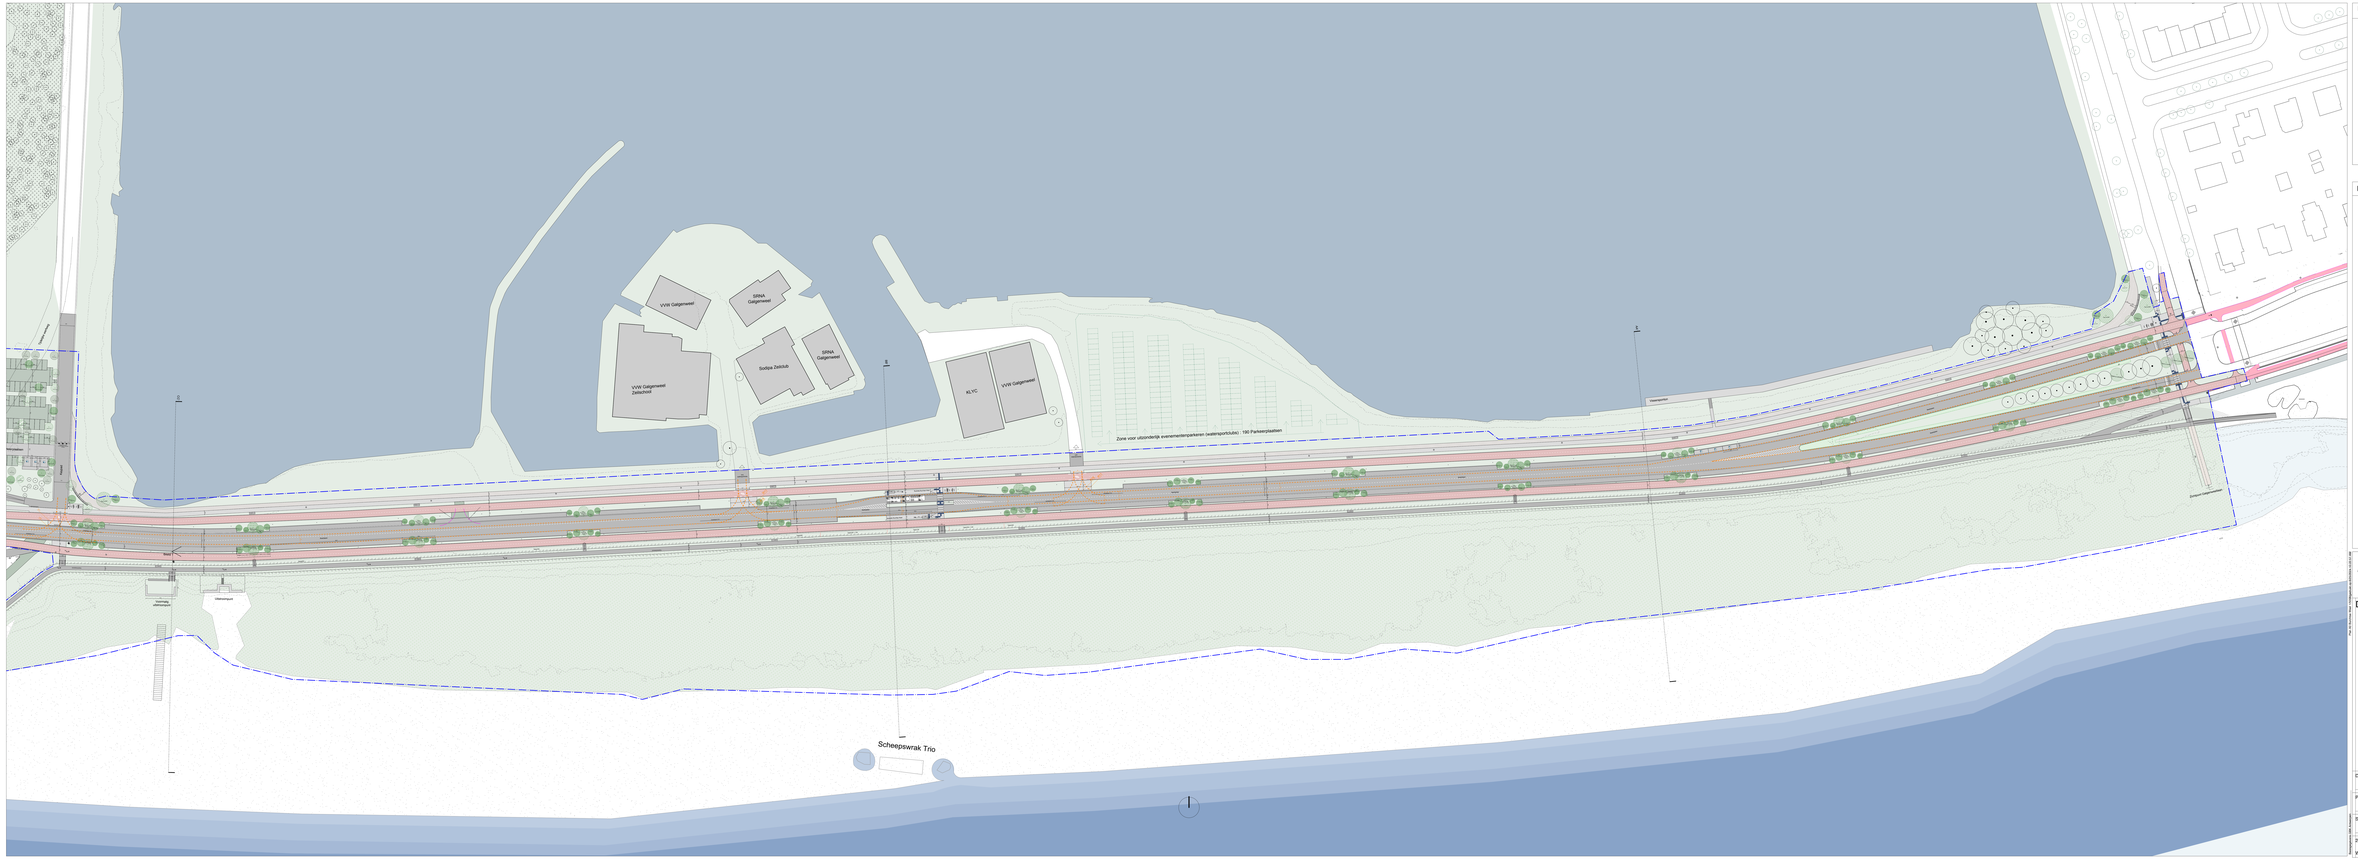

LOCALISATIEPLAN

scale 1:1500

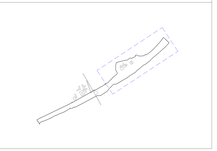

LEGENDE

STEDELIJK MEUBILAIR

- Fietsenstalling SAF5/01
- Zitbank Scheldestijl SAZB/01/01
- Zitbank park, hout, SAZB/02/01
- Standaard afvalbak (SKABM/1)
- Neerklappbare paal
- Neerklappbare breekpaal
- Blindgeleide tegels
- Straat- en parkverlichting
- Parking voor PBM
- Bushuisje
- Infobrager
- Schuifhuisje bushalte
- Hallebord bushalte
- Camera
- Hydrant
- Bestaande hydrant te verplaatsen

VEGETATIE

- Bestaande bomen
- Bestaande wilgenrij
- Bomenrijen Volledige tijd zie legende beplantingsplan
- Nieuwe boom Volledige tijd zie legende beplantingsplan
- Gras
- Stiklaan en Schorren
- Grindgazon

ALGEMEEN

- Perimeter
- Snelbitpen
- Standaard haaibek
- Hoogtepunt
- Helling
- Ivrit
- Talud
- Trappenbitpen
- Wegmarkeringen Haaibekken, zebrapad
- Wegmarkeringen Fietsstroken
- Snelheidsdrempel
- Brandweerroute
- Ivrit voor dienstverkeer/fietsen
- Veiligheidsstrook fietspaden
- Zone voor uitzonderlijk evenementenparkeren (wedstrijdclubs)

VERHARDINGEN

- Prefab betonmen traptreden
- Voetpaden Standaard verharde betonstegels
- Parkeerplaatsen Grasbetonstenen
- Parkeerplaatsen voor PBM Gecoagde kasseien
- Wegens Asfalt
- Fietspad Asfalt
- Fietspad en asfalt
- Schelpbeweiding + Antiken Uitgewassen beton
- Paden uitzichtpunten Schelpbeharkbaarheid
- Houten bepleiting
- Grasbetonstegels nagaan
- Grasbetonstegels breiaar
- Houtschors

STAD ANTWERPEN
District Ankeuenpen

Stadsontwikkeling / Ontwerp & Uitvoering Publieke Ruimte

Definitief ontwerp

Scheldeboorden Linkeroever
ZUID
Galgenweel

Omgevingsaanleg publieke ruimte

Nieuwe toestand
Overzichtsplan

Dossiernummer	SWO/12824	Dienstho(of) ontwerp	Johan Pieraerts
Plannummer	1/7	Leidend ambtenaar	Hakim Chadli
Schaal	1/500	Projectleider	Evelyn Adriaensen
26/06/2024		Ontwerper	Bureau Ilas Smets
Wijziging		Technisch studiebureau	Atelier Ruimtelijk Advies