
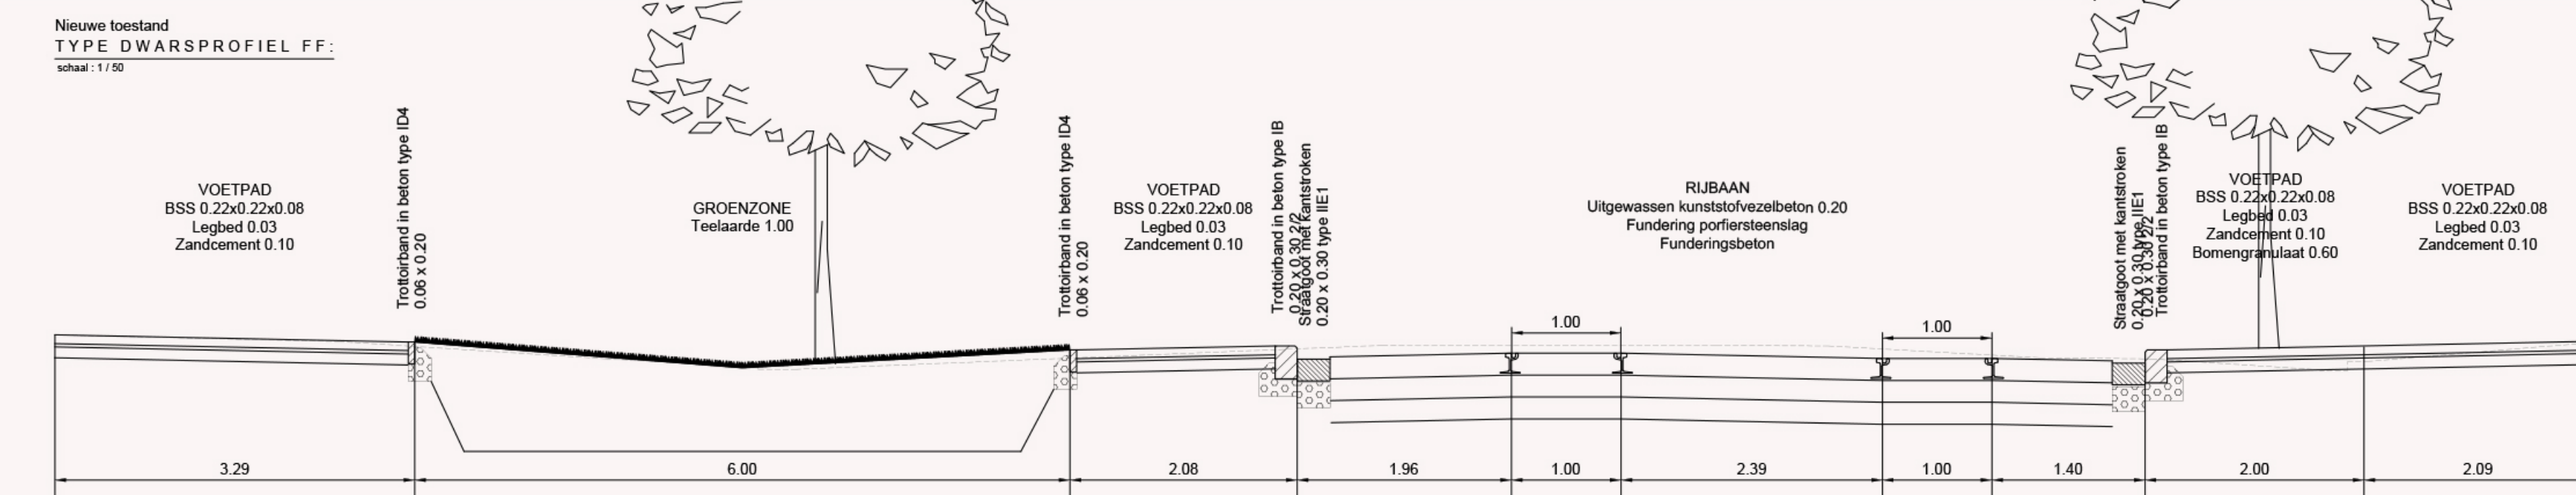
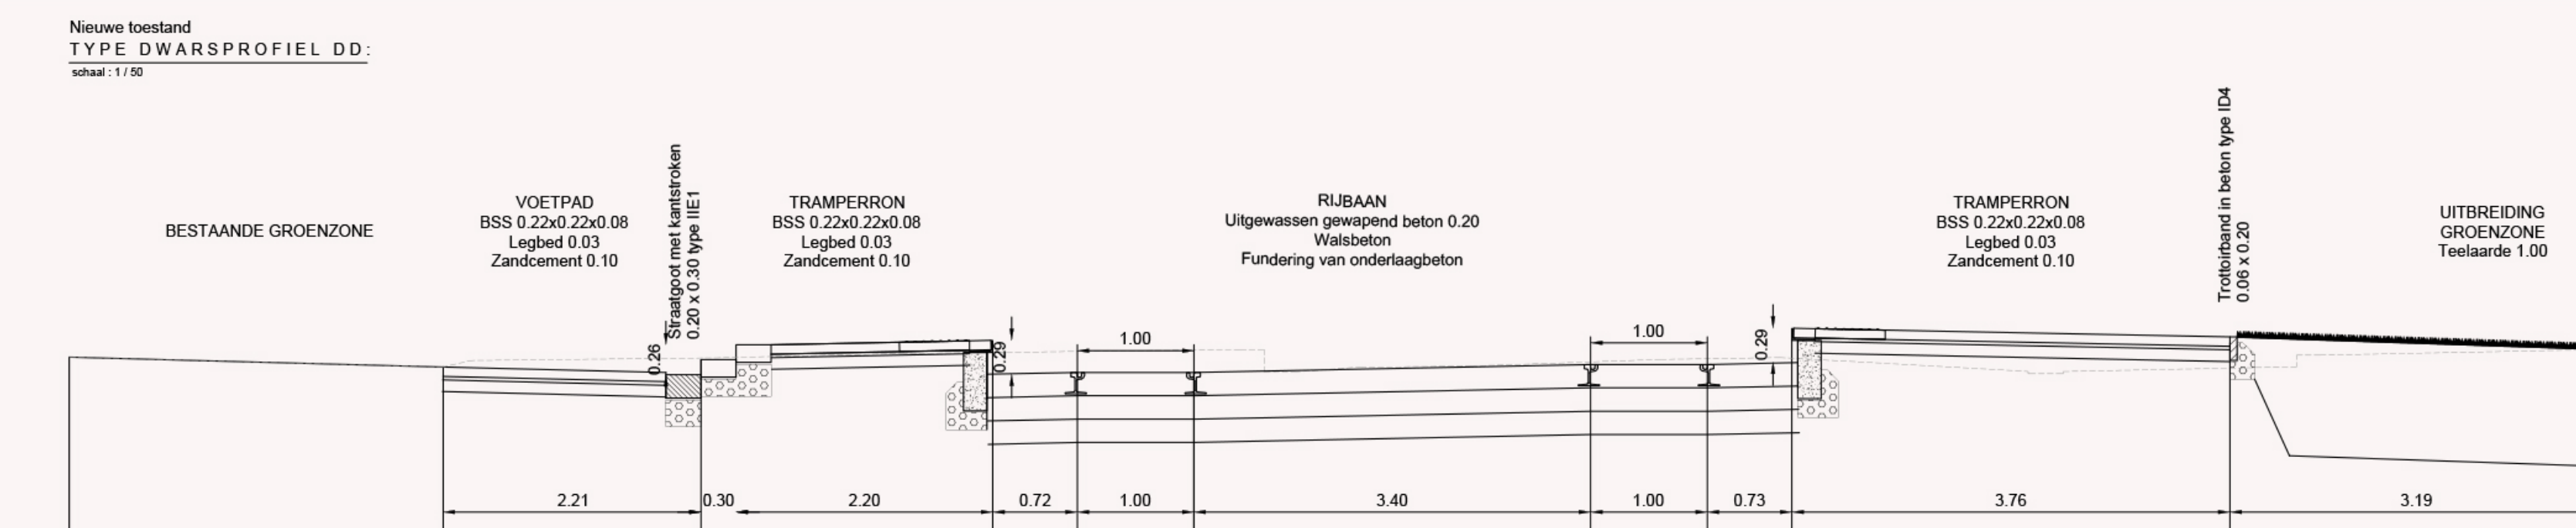
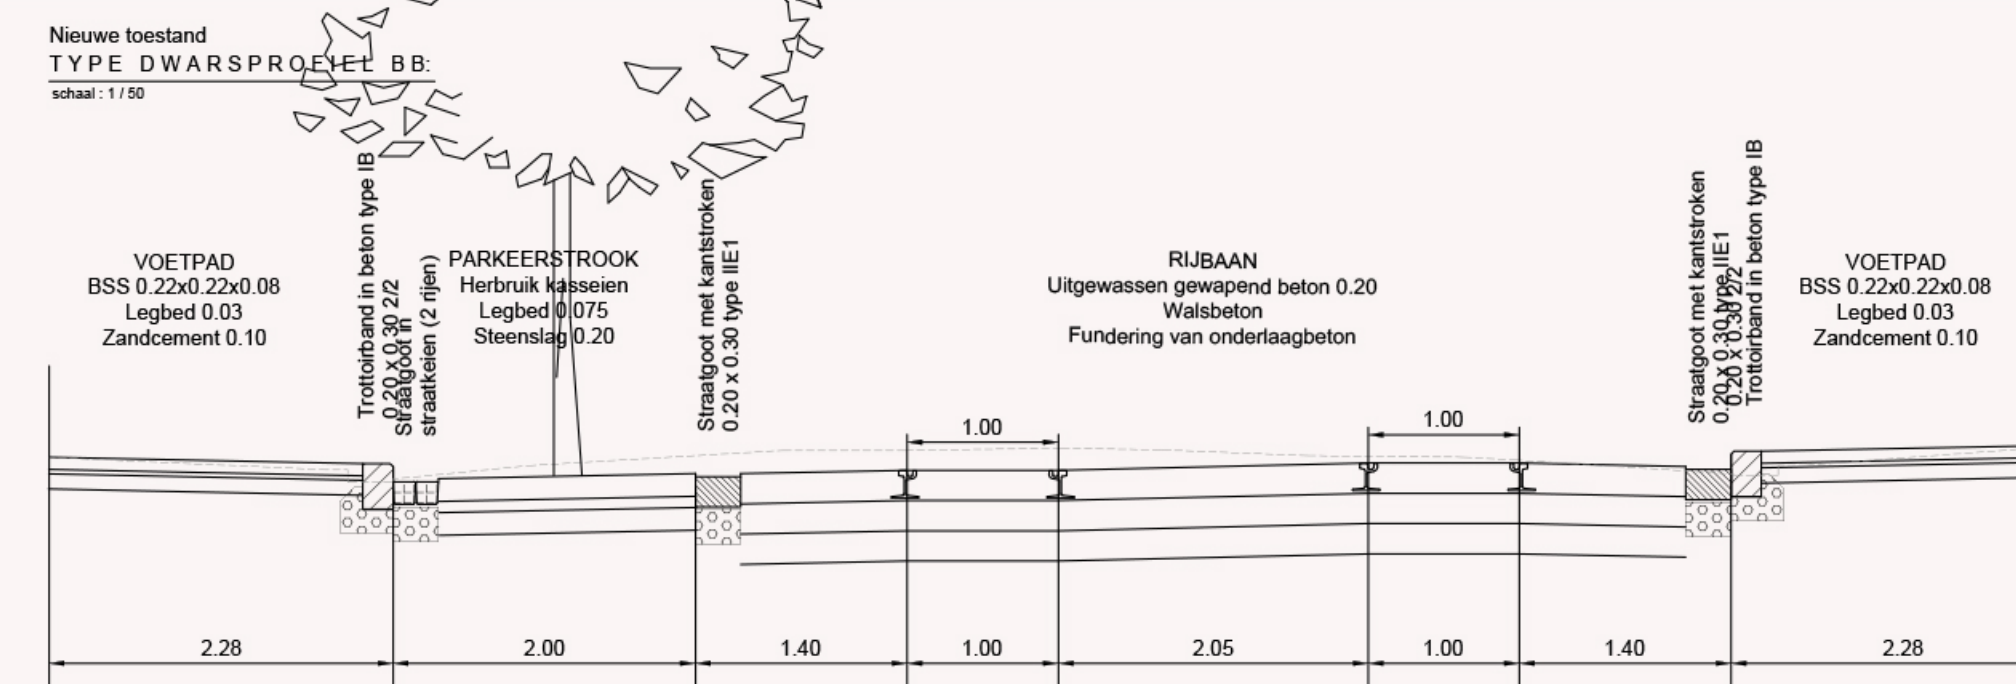
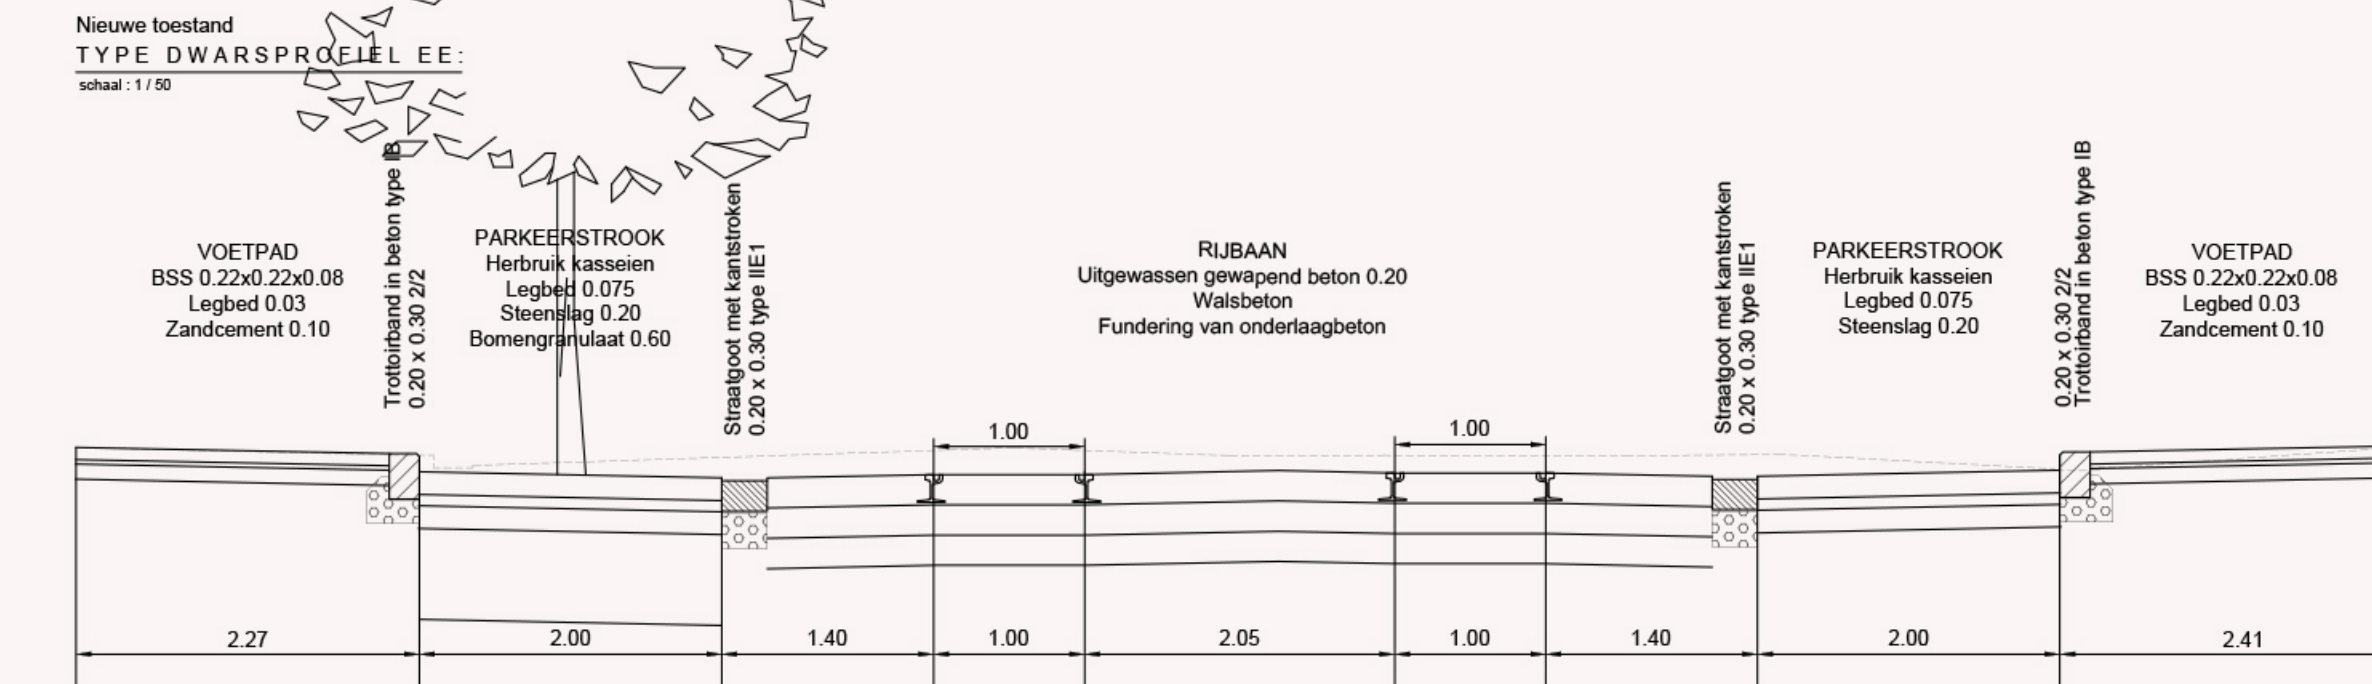
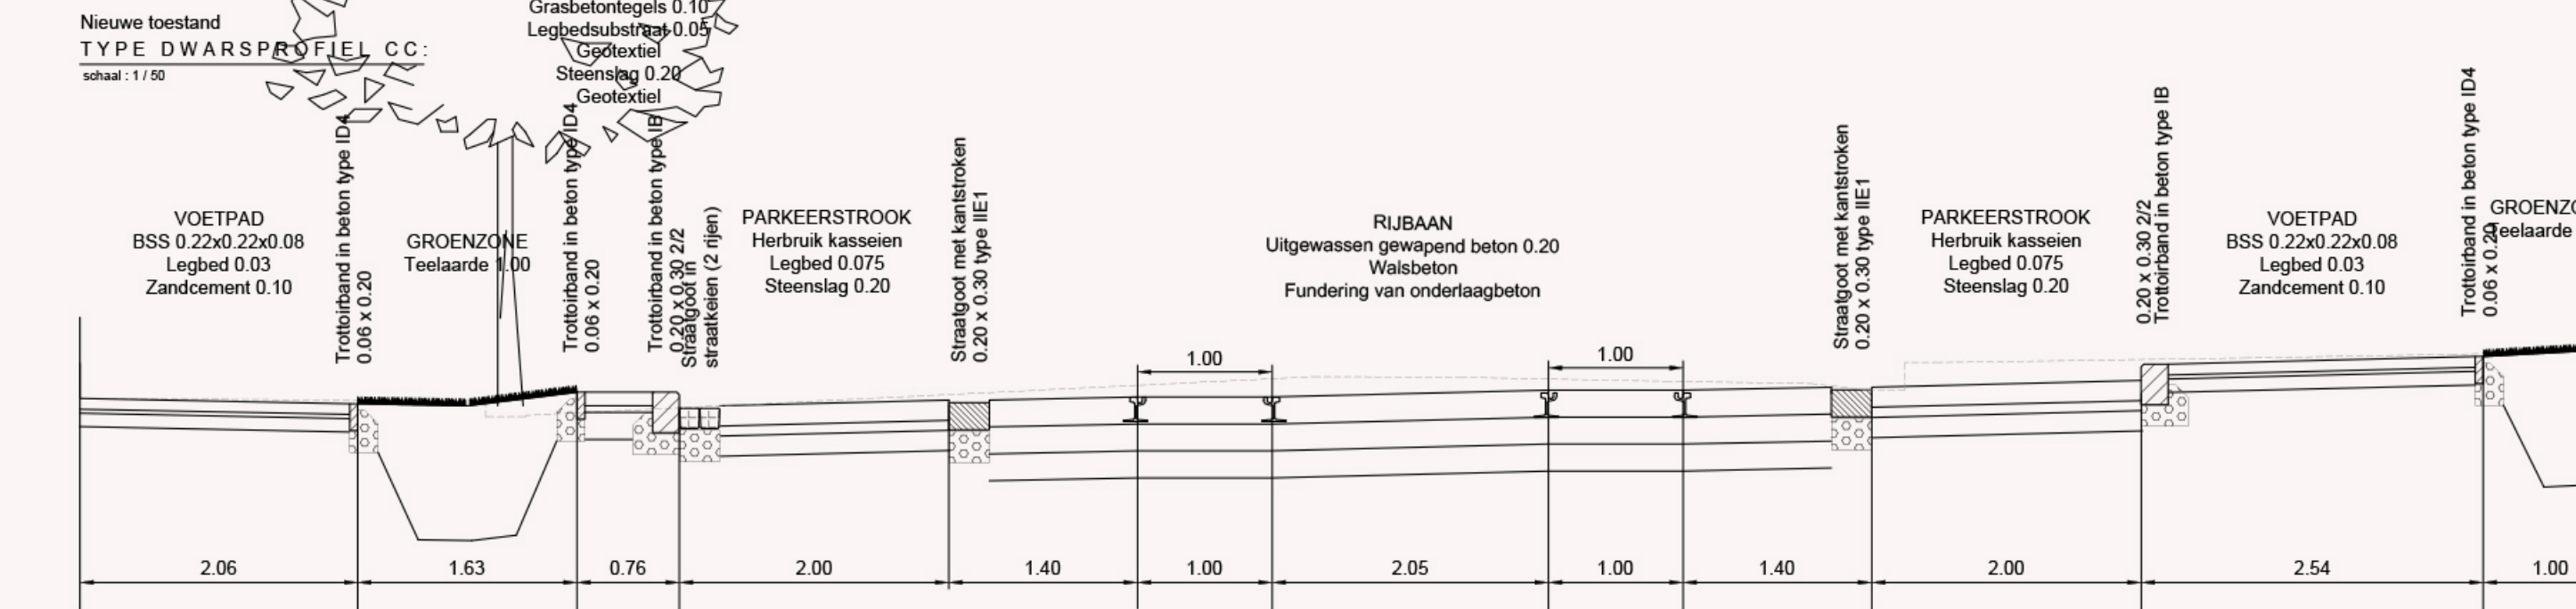
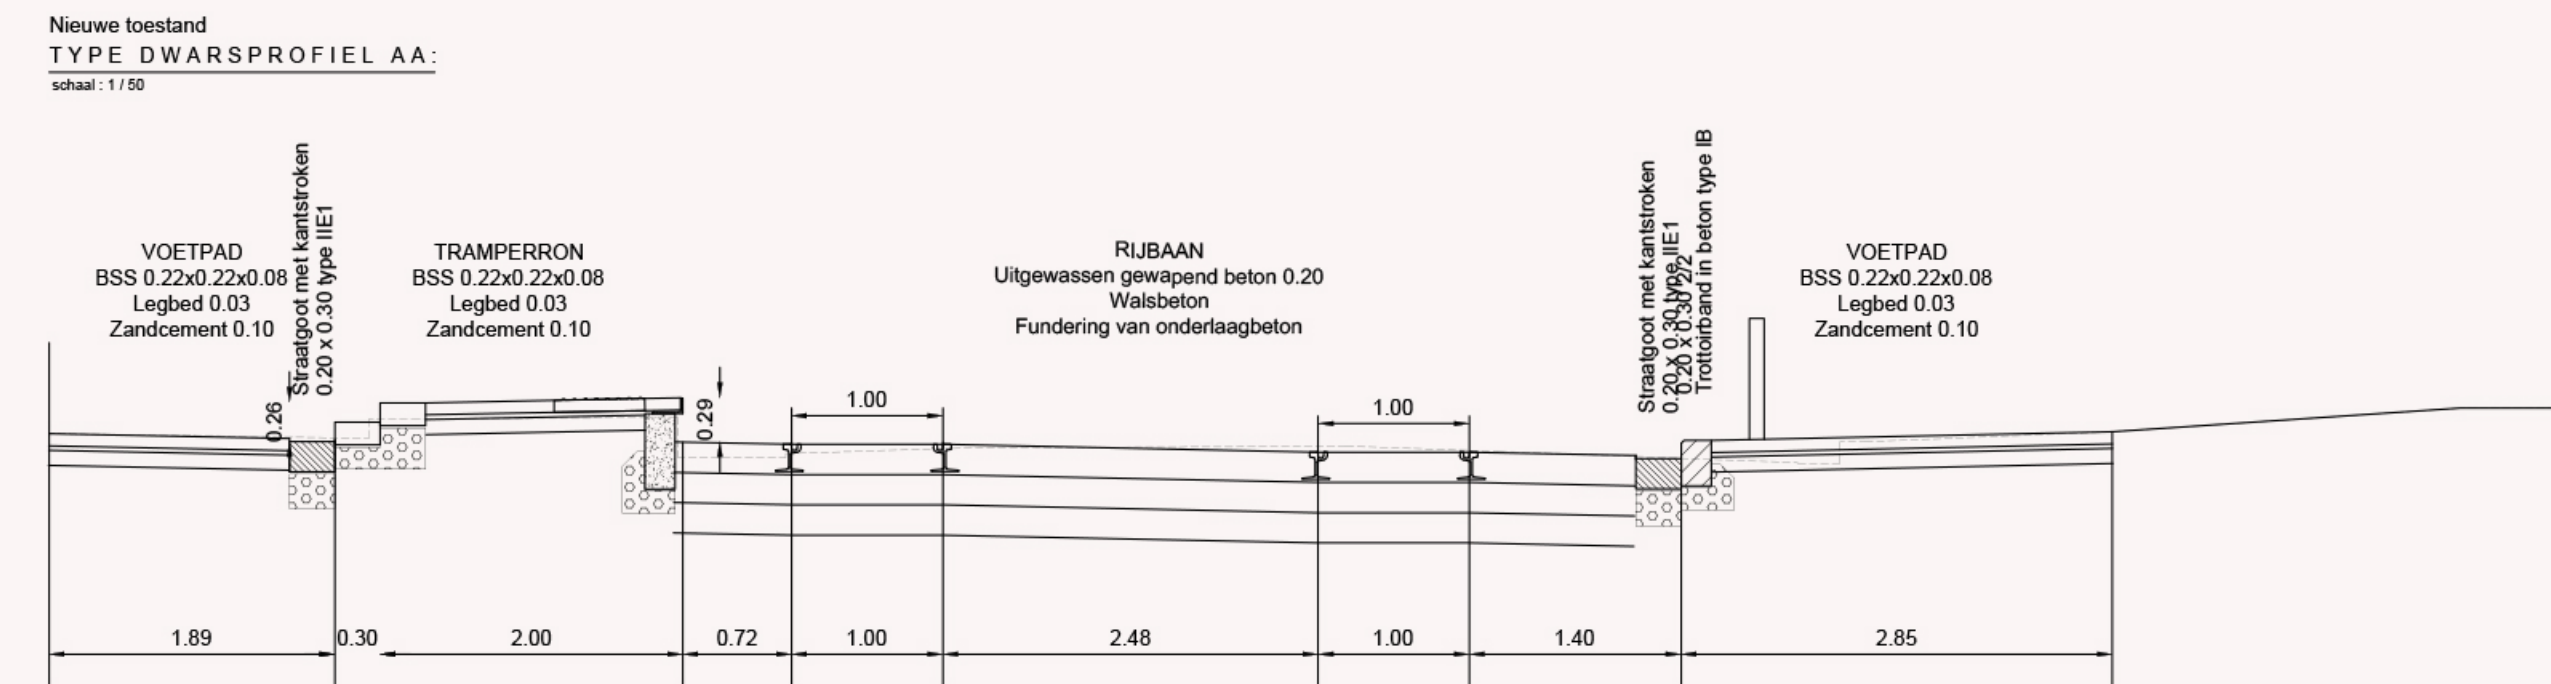
 
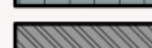
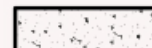
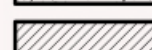


Schaal 1/500

 

- ## VERKLARING NIEUW:

- | | |
|---|--|
|  | Verharding van betonstraatstenen 0.22 x 0.22 x 0.08 (kleur: grijs) |
|  | Verharding van straatkeien met waterdoorlatende voeg (kleur: grijs) |
|  | Verharding van uitgewassen gewapend beton (kleur: antraciet) |
|  | Verharding van uitgewassen vezelbeton (kleur: antraciet) |
|  | Bitumineuze verharding (kleur: zwart) |
|  | Bitumineuze verharding (kleur: bordeaux/bruin) |
|  | Ongebonden porfiersteenslag (aansluitend op bestaand) |
|  | Grasbetontegels 0.25 x 0.25 x 0.10 |
|  | Onverhard : gras 1.00 m nieuwe teelaarde |
|  | Bomengranulaat 0.60 |
|  | Zone in helling tussen 5 en 10% geleidelijke overgang ivf integrale toegankelijkheid |
|  | Trottoirband type ID4 beton - 0.06 x 0.20 |
|  | Trottoirband type ID1 beton - 0.10 x 0.30 |
|  | Trottoirband type IB beton - 0.20 x 0.30 |
|  | Straatgoot met prefab betonnen kantstrook type IIE1 |
|  | Grens kosten tiv Stad Antwerpen-De Lijn |
|  | ZEBRA : gekleefd / geschilderd |

- | | |
|---|---|
|  | Bestaande straatkolk |
|  | Nieuwe straatkolk |
|  | Bestaande inspectieput te behouden |
|  | Bestaande inspectieput te verplaatsen binnen bestaande kame |
|  | Bestaande inspectieput verdoken uit te voeren |
|  | Nieuwe inspectieput |
|  | Bestaande riool |
|  | Nieuwe riool Regenwater afvoer |
|  | Bestaande boom |
|  | Nieuwe boom |
|  | Standaard afvalbak SA/AB/05 (kleur: stadsgrijs) |
|  | Standaard fietsenstelling SA/SF/04 (kleur: stadsgrijs) |
|  | Standaard kokerbeugel SA/BB/05 (kleur: stadsgrijs) |
|  | Blindengeleiding |
|  | Verlichting type A hoogte 6.3 m tegen gevel |
|  | Verlichting type A hoogte 6.3 m op mast |
|  | Nieuwe trampaal |