

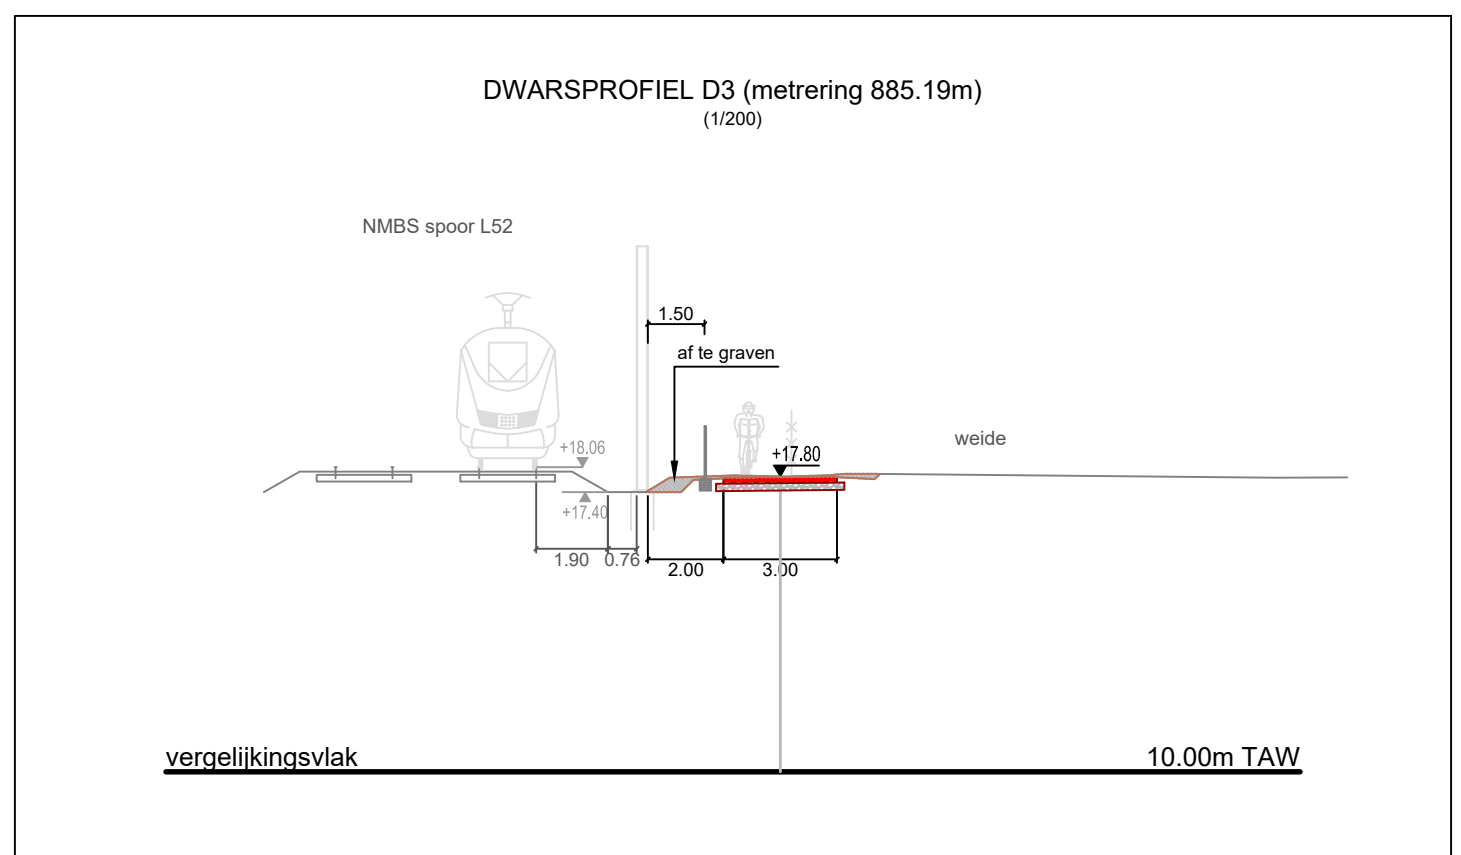
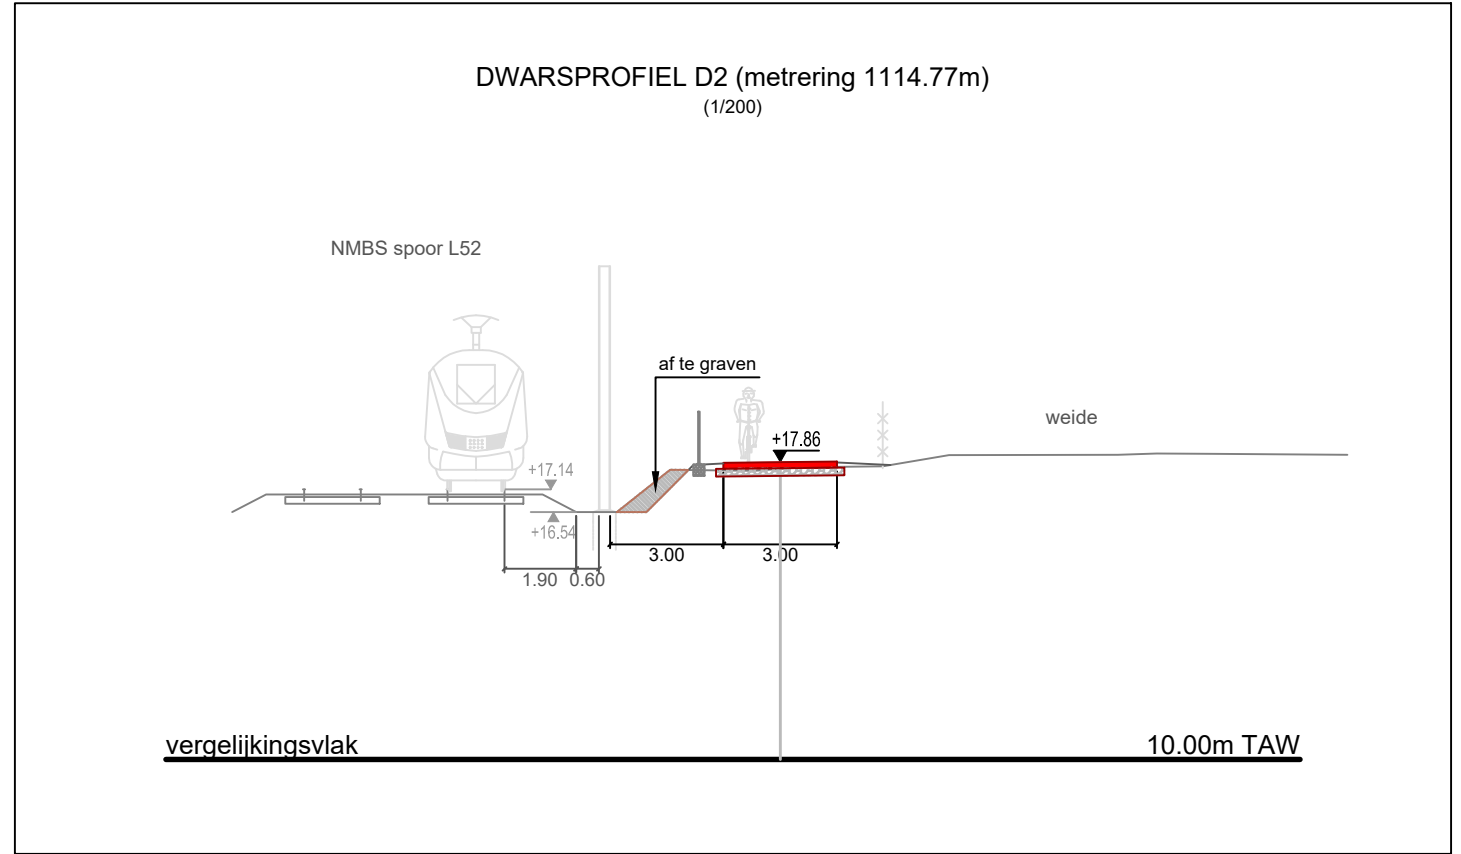


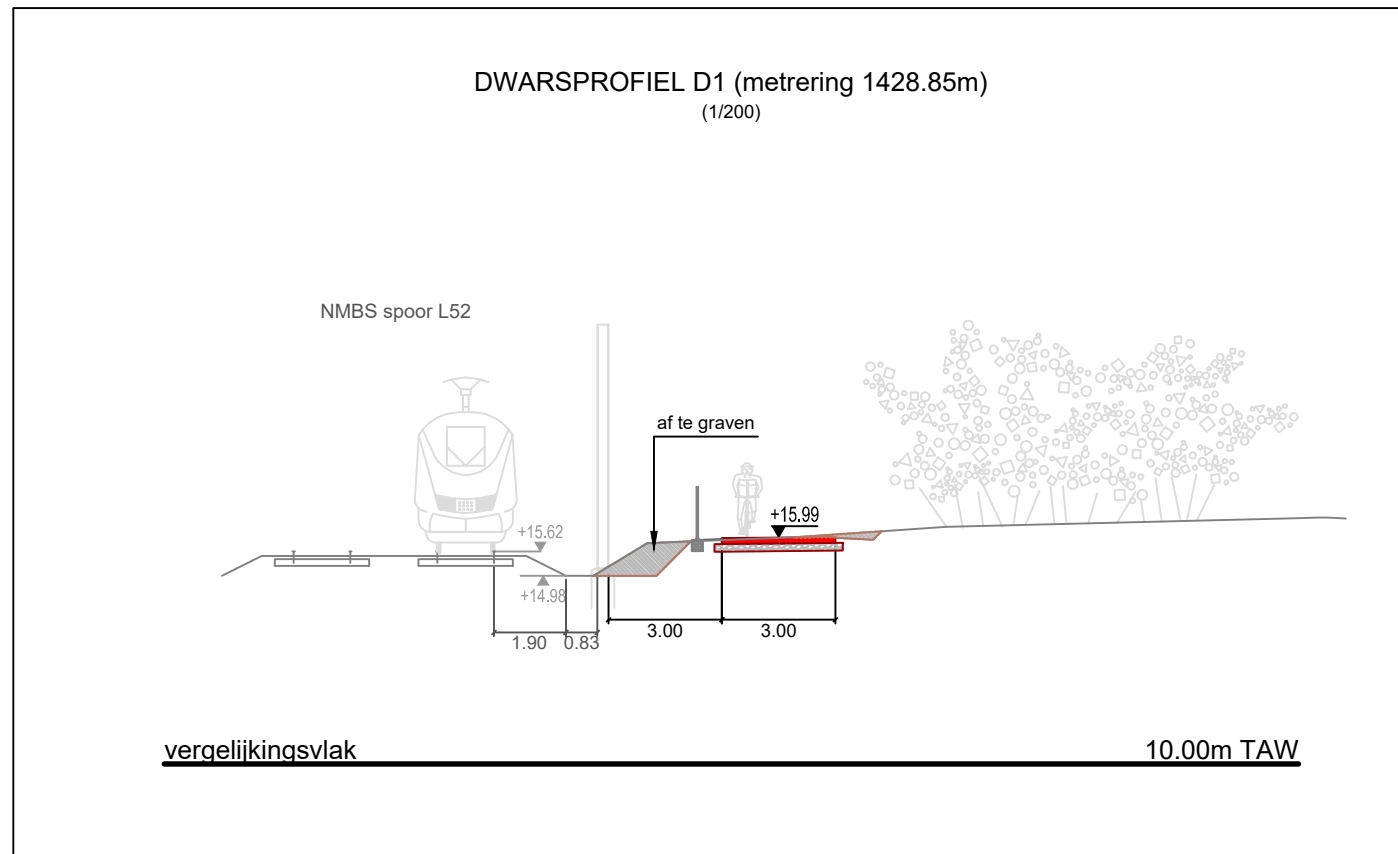

- reeds uitgevoerd deel
- aan te leggen fietspad in beton / betonstraatstenen
- te delven gracht
- te herprofiëren gracht
- nieuwe oeverversterking / kopmuur / buis / inspectieput
- knijpconstructie
- Aan te brengen wegmaken
- Te plaatsen draadafsluiting
- Te plaatsen poort
- te rooien beplanting
- te rooien boom / bomenrij
- Te plaatsen overrijdbare boordsteen (50cm breed)
- ontwerpbodempeil gracht
- palen openbare verlichting

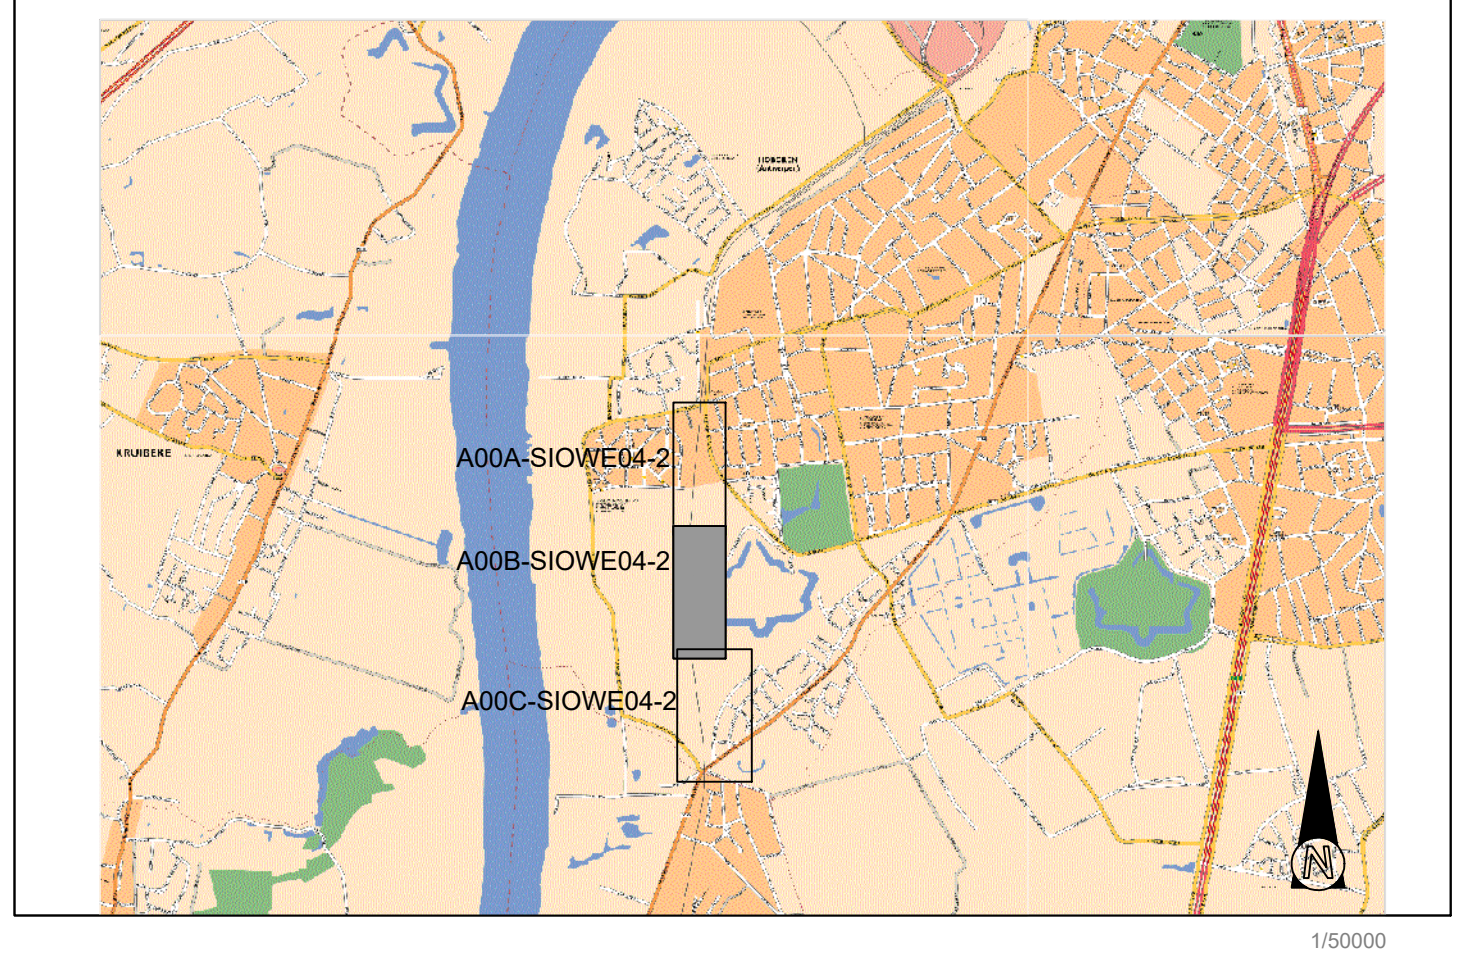

Fort VIII

lantus
Beheersmaatschappij Antwerpen Mobiel
Rijnkaai 37
2000 Antwerpen
Tel. +32 3 203 00 30 Fax +32 3 203 00 31
info@lantus.be

PROVINCIE: ANTWERPEN
STAD: ANTWERPEN (HOBOKEN) + GEMEENTE: HEMIJSSEN
FIETSPADEN HOBOKEN-HEMIJSSEN
SEGMENT 4: SPOORLIJN 52 + SEGMENT 5: HEMIJSSEN

SWECO
vestiging Brussel
Arenbergstraat 13, bus 1
B-1000 Brussel
T +32 (0)2 383 06 40
www.swecobelgium.be

Teamleider
Marjke Busselot
Senior Projectleider
Luc Selsbruyne

A	29-11-2019	Aanbesteding	SGA	DATUM	HISTOREK	TEKENAAR	TEKENAAR
GRONDPLAN ONTWERP WEGENIS							
STROOK B: FORT VIII							
FASE	SCHAAL	PLANOOR	PROJECTNUMMER	PLANNUMMER			
AANBESTEDING	1/500	1:00	12140009	A00B-SIOWE04-5A			