


Nieuwe toestand

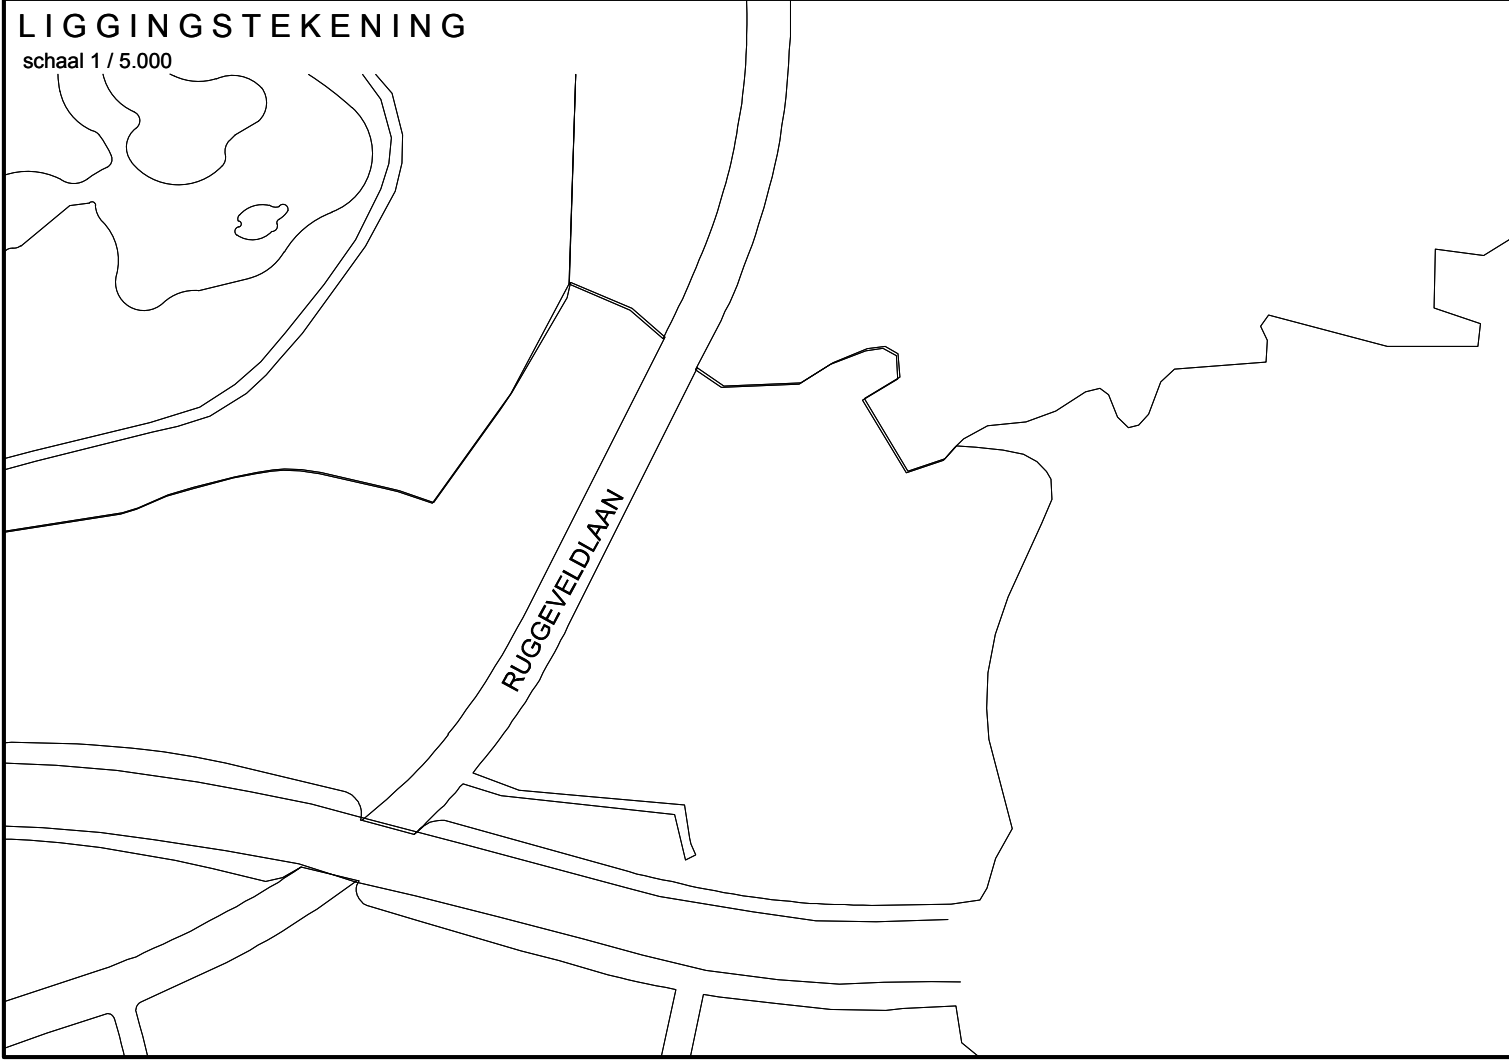


VERKLARING :

- cirkelpad (materialisatie onbekend)
- betonpad (betonvoeg)
- zichtas
- avonturenslinger
- verzamelplaats
- klimtoren
- ondoordringbaar groen (10m)



Schematische doorsnede
1/500

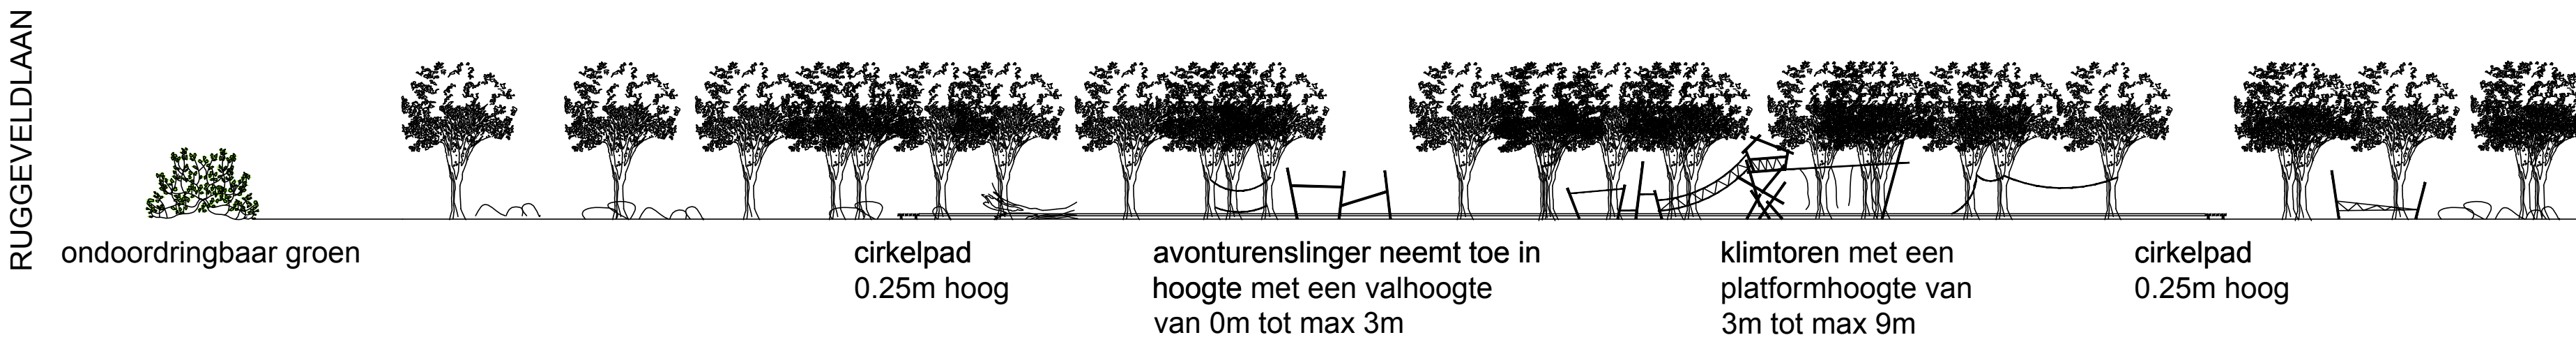

Opbouw vlonderpad 1/50

Asplaat op 17/03/2015 10:41:02	STAD ANTWERPEN District Deurne		Stadsontwikkeling
			Openbaar domein
	Definitief Ontwerp		SPEELBOS park groot schijn
			speeltuin design & build nieuwe toestand Grondplan
Baatgegevens GBK Antwerpen	Besteknummer		Wijziging 1 def. ontwerp
	Plannummer		Diensthoud uitvoering Projectleider
	1/1		
	Schaal		Ontwerper
	1/500		
Bestandsnaam		Tekenaar	