EDGAR TINELSTRAAT

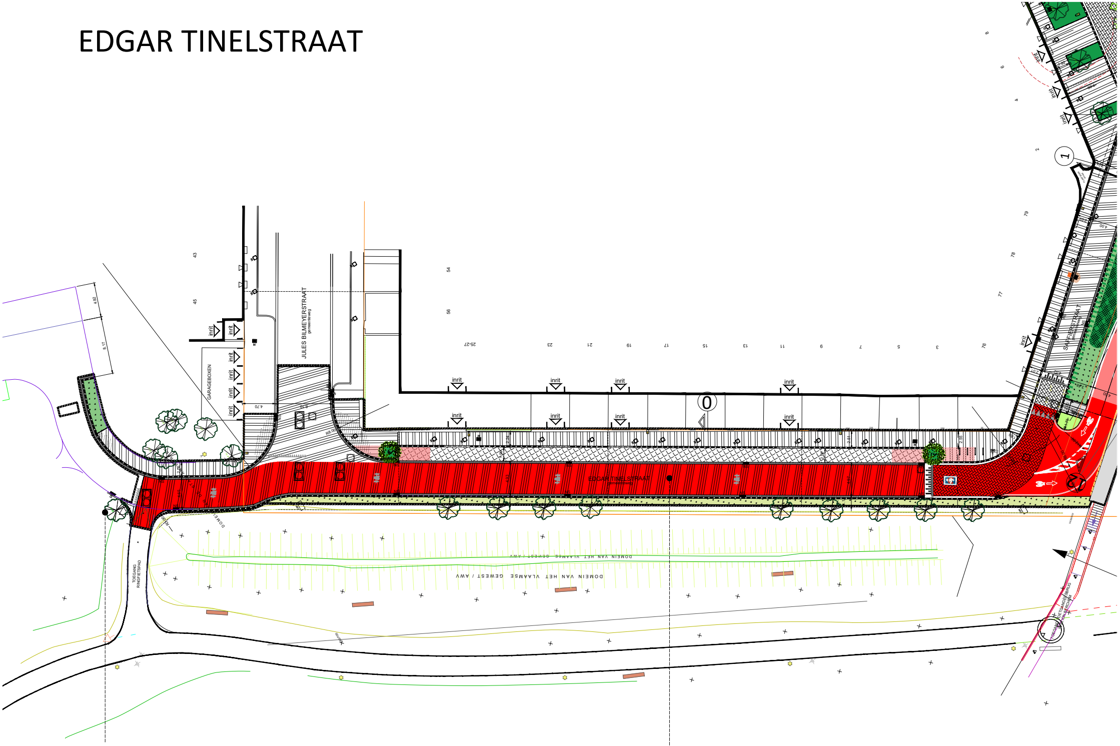
JULES BILMEYERSTRAAT
GARAGEBOXEN
inrit
EDGAR TINELSTRAAT
TOEGANG RINGFIETSPAD
DOMEIN VAN HET VLAAMSE GEWEST / AWV
0
1
2

Aansluiting op ringfietspad

Edgard Tinelstraat wordt een fietsstraat

DE PEILEN ZIJN OPGEGEVEN
T.O.V. HET VERGELIJKINGSVLAK
T.A.W.

SAFFIERSTRAAT

HUISNUMMERS 76 - 144

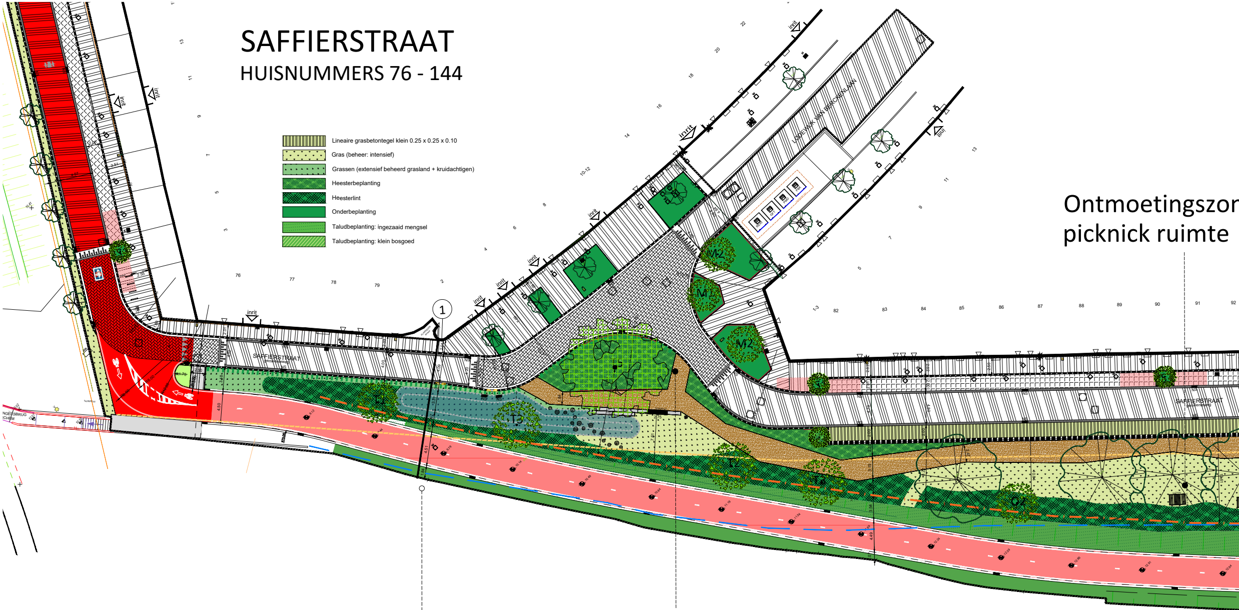
SAFFIERSTRAAT
LODEWIJK VAN BERCKENLAAN
inrit
1
T1
T2
T3
M1
M2
P&K
PMD
76
77
78
79
82
83
84
85
86
87
88
89
90
91
92

▥	Lineaire grasbetontegel klein 0.25 x 0.25 x 0.10
🟨	Gras (beheer: intensief)
🟩	Grassen (extensief beheerd grasland + kruidachtigen)
▦	Heesterbeplanting
▦	Heesterlint
🟩	Onderbeplanting
🟩	Taludbeplanting: ingezaaid mengsel
▨	Taludbeplanting: klein bosgoed

Ontmoetingszon
picknick ruimte

Vergroening van kruispunt

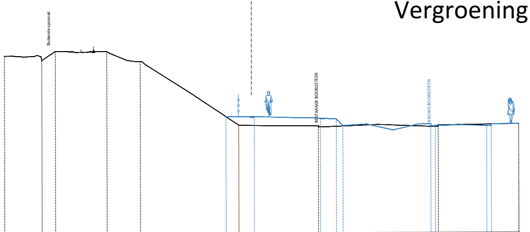
Buitenste spoorrail
BESTAANDE BOORDSTEEN
NIEUWE BOORDSTEEN

Dwarsprofiel 1

BT - Afstanden	-14,87	-12,35	-11,44	-7,96	-5,71	0,00	0,94	3,03	3,68	6,16	6,57	10,42	10,88	14,06	14,55	15,84	16,87	19,83	
BT - Terreinhoogten	13,90	13,61	14,21	14,21	13,52	9,86	9,23	9,18	9,18	9,16	9,10	9,25	9,24	9,11	9,21	9,24	9,26	9,09	
OT - Afstanden	0,08	0,92	1,98	4,22	6,45	7,52	7,97	9,58	11,34	13,10	14,20	15,94	17,67	18,17	19,83				
OT - Terreinhoogten	9,81	9,80	9,80	9,75	9,69	9,63	9,19	9,29	8,89	9,29	9,17	9,22	9,17	9,28	9,09				

Dwarspr

BT - Afstanden
BT - Terreinhoogten
OT - Afstanden
OT - Terreinhoogten

Verkeersplateau remt verkeer en creëert veilige oversteekplaats voor voetgangers

Speelaanleiding

ne met

Verkeers
verkeer e
veilige ov
voetgang

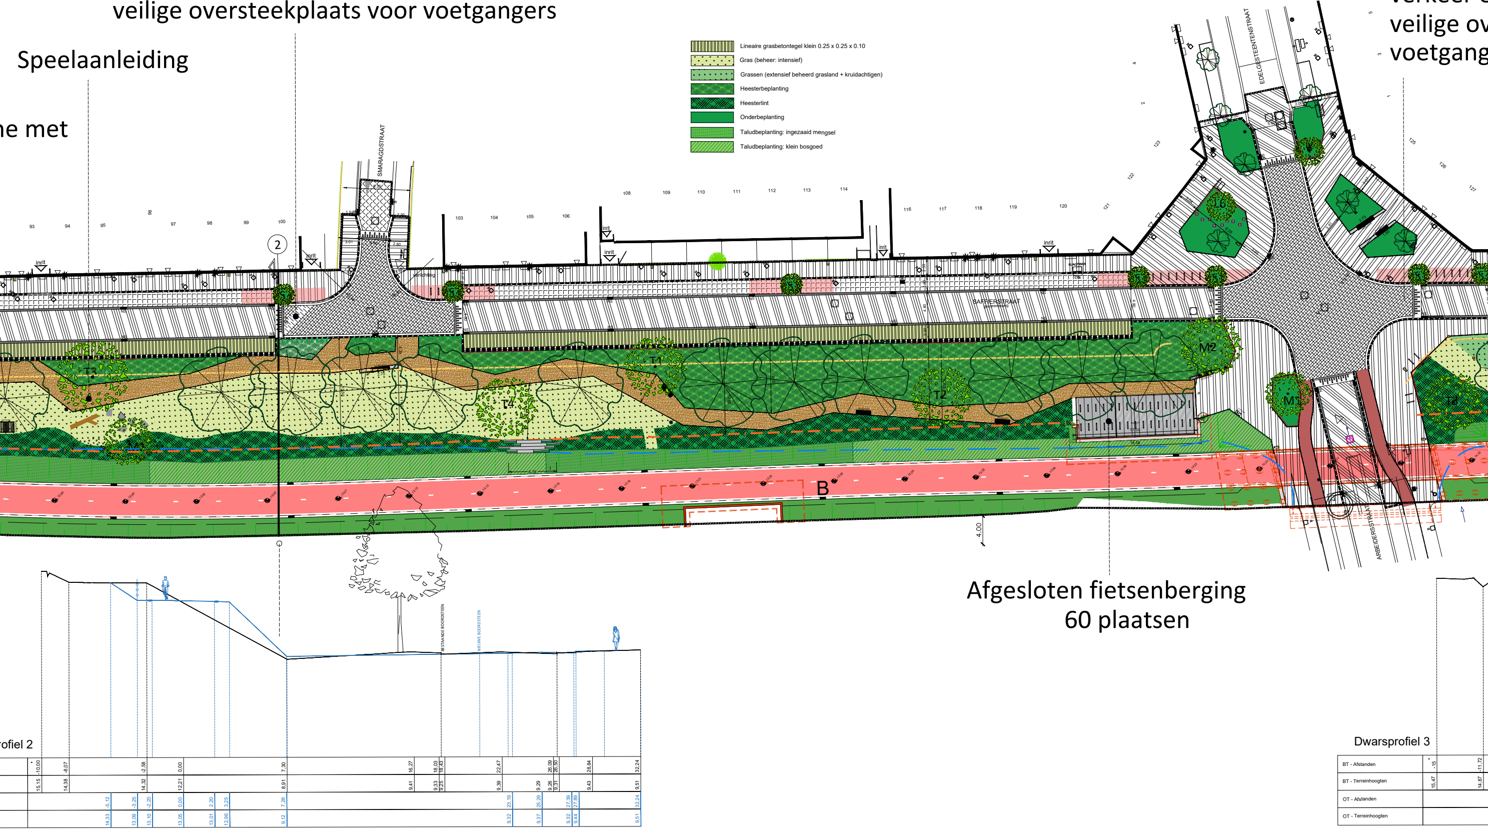
Lineaire grasbetontegel klein 0.25 x 0.25 x 0.10
Gras (beheer: intensief)
Grassen (extensief beheerd grasland + kruidachtigen)
Heesterbeplanting
Heesterlint
Onderbeplanting
Taludbeplanting: ingezaaid mengsel
Taludbeplanting: klein bosgoed
SMARAGDSTRAAT
EDELGESTEENTENSTRAAT
SAFFIERSTRAAT
ARBEIDERSSTRAAT
inrit
2
T3
T4
T1
T2
T6
M2
M1
B
4.00
BESTAANDE BOORDSTEEN
NIEUWE BOORDSTEEN
ofiel 2
Dwarsprofiel 3
BT - Afstanden
BT - Terreinhoogten
OT - Afstanden
OT - Terreinhoogten

Afgesloten fietsenberging
60 plaatsen

plateau remt
en creëert
ersteekplaats voor
gers

Verkeersplateau remt
verkeer en creëert
veilige oversteekplaats voor
voetgangers

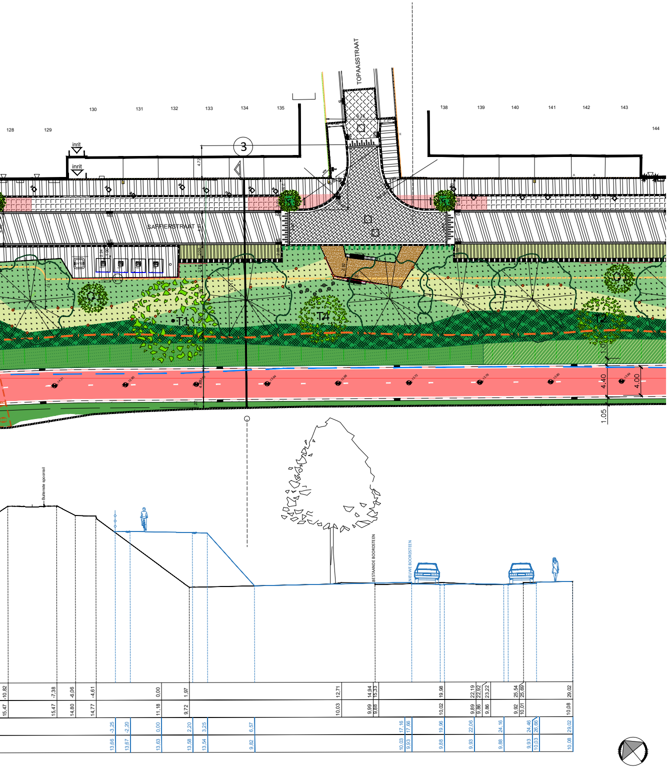
TOPAASSTRAAT
SAFFIERSTRAAT
inrit
inrit
3
128
129
130
131
132
133
134
135
138
139
140
141
142
143
144
T1
T4
T2
4.40
4.00
1.05
BESTAANDE BOORDSTEEN
NIEUWE BOORDSTEEN

LEGENDE

- Einde der werken
- locatie oude boordsteen (plaats tot waar de groenzone kwam in de bestaande toestand)
- Voet van talud nieuwe toestand
- Voet van talud bestaande toestand
- Verharding van beton met grasvoeg (kleur: grijs)
- Verharding van betonstraatstenen 0.22 x 0.11 x 0.08 (kleur: antraciet)
- Verharding van betonstraatstenen 0.22 x 0.11 x 0.08 (kleur: rood)
- Verharding van betonstraatstenen 0.22 x 0.22 x 0.08 (kleur: grijs)
- Bitumineuze verharding (kleurklasse: bordeaux/bruin)
- Bitumineuze verharding (kleur: zwart)
- Verharding van straatkeien met waterdoorlatende voeg
- Porfierverharding
- Lineaire grasbetontegel klein 0.25 x 0.25 x 0.10
- Gras (beheer: intensief)
- Grassen (extensief beheerd grasland + kruidachtigen)
- Heesterbeplanting
- Heesterlint
- Onderbeplanting
- Taludbeplanting: ingezaaid mengsel
- Taludbeplanting: klein bosgoed

- Zuiverheidsboord (niet in de aanneming)
- Wortelgeleiding
- Wortelwering
- Infiltratiekom
- Trottoirband type ID4 - 0.06 x 0.20
- Trottoirband type IB - 0.20 x 0.30 (verzonken thv voetgangersoversteek)
- Trottoirband type IE - 0.20 x 0.27 (thv inrit)
- Trottoirband type ID1 - 0.10 x 0.20
- Trottoirband - 0.50 x 0.30
- Bandstaal
- Straatgoot met betonstraatstenen 0.22 x 0.11 x 0.08 (3 rijen) (kleur: aanliggend materiaal)
- Straatgoot met kantstrook type IIE1 - 0.30 x 0.20
- Sinus 120: prefab

- Inritband
- Groeiplaatsconstructie
- Bomengranulaat
- Toegang van 2m breed voor maaien van talud
- Fietsbeugel
- Standaard zitbank met rugleuning en armsteun SA/ZB/01/05
- Boomstronk
- Gevorkte stammen
- Kastanje paal om pad af te bakenen Ø10/12, h: 175
- Maaskei 0.70x0.80
- Betonnen poefje Ø0.60 en Ø0.45
- Huppelpalissade
- Bestaande boom
- Nieuwe boom
- Boomkrans
- Toekomstboom
- [illegible]ting fietsostrade aangepast aan vleermuizen
- en nachtactieve insecten)
- Waterpomp

Boomsoorten

T1	Castanea Sativa (large boom), 4 stuks
T2	Quecus petraea (large boom), 6 stuks
T3	Tilia platyphyllos (large boom), 5 stuks
T4	Fagus sylvatica (large boom), 5 stuks
T5	Juglans regia (large boom), 2 stuks
O1	Taxus baccata (ondersteuner), 4 stuks
O2	Ilex aquifolium (ondersteuner), 4 stuks
M1	Carpinus betulus (medium boom), 5 stuks
M2	Prunus avium (medium boom), 4 stuks
L6	Tilia cordata (large boom), 1 stuk
S1	Styphnolobium japonicum 'regent' (small boom), 8 stuks
S2	Acer platanoides 'olmsted' (small boom), 6 stuks
S3	Zelkova Serrata (small boom), 14 stuks