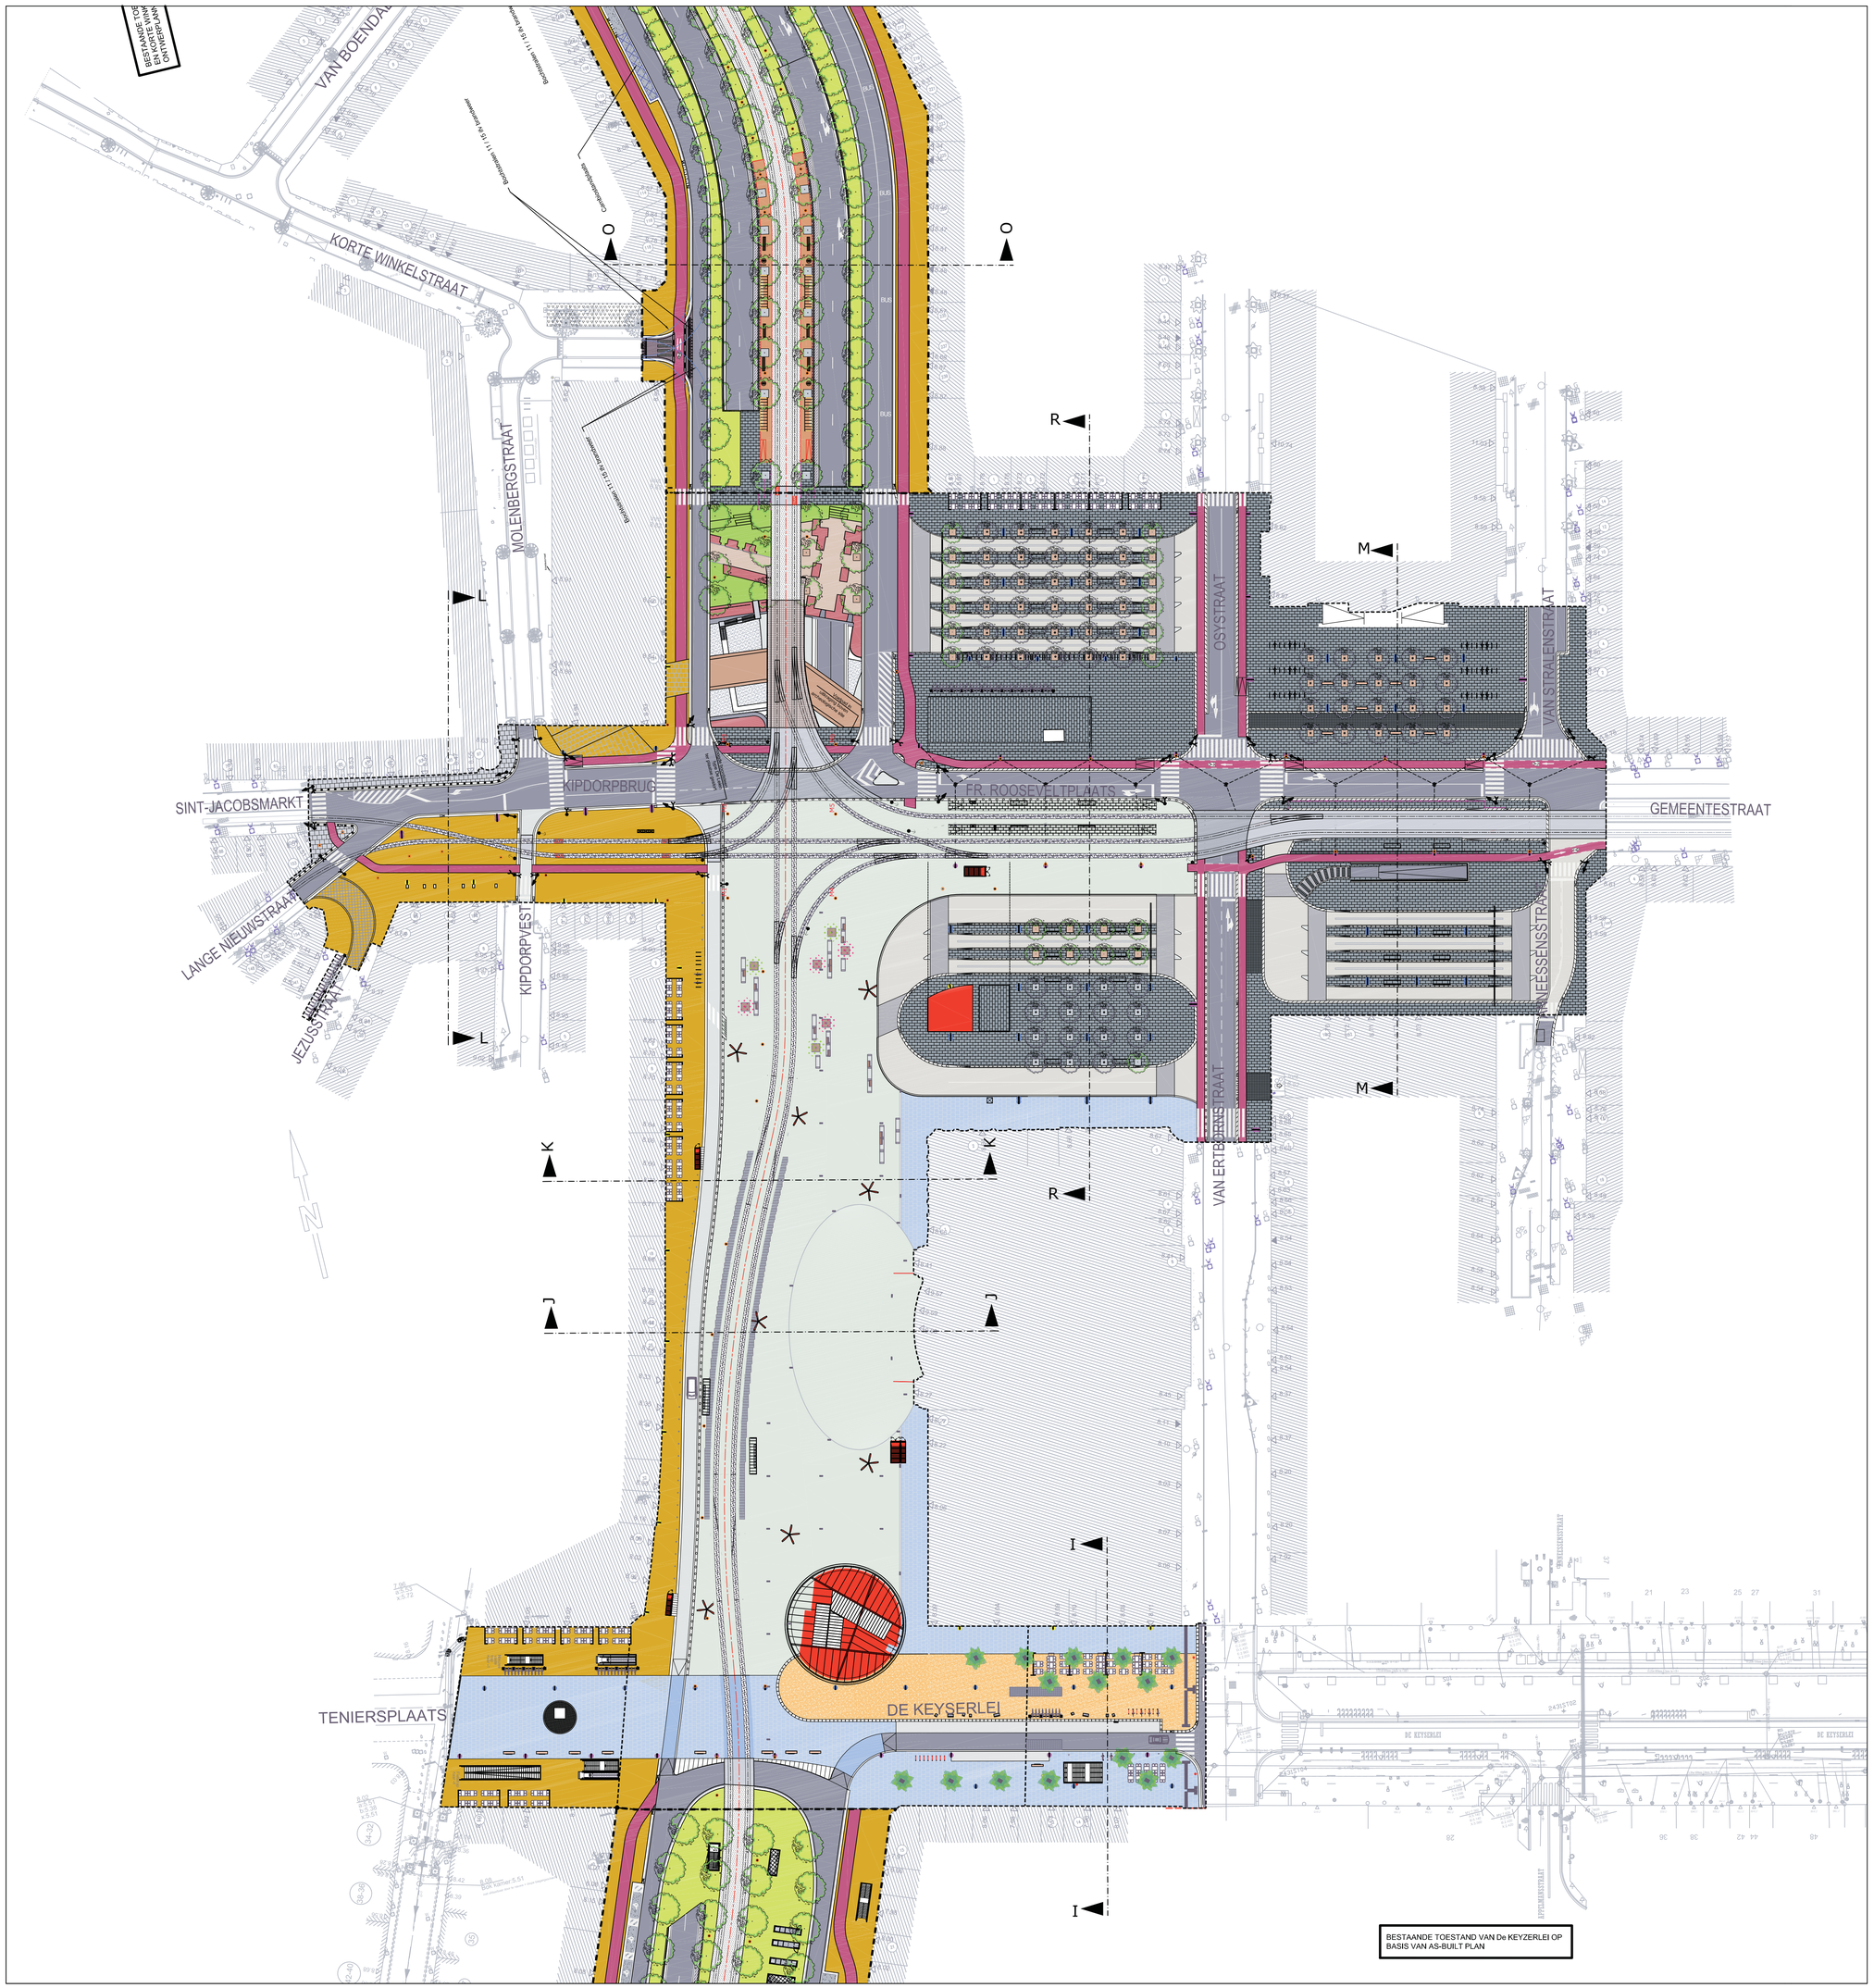

LEGENDE

- FIETSPAD IN ASFALT
- ASFALTVERHARDING
- VOETPAD IN GRANIETTEGELS TYPE LEIEN 40x60x8 cm
- VOETPAD IN GELE ASFALTVERHARDING
- VOETPAD IN GRANIETVERHARDING TYPE OPERAPLEIN 20x20 cm
- PERRON IN GRANIETVERHARDING TYPE OPERAPLEIN 90x50 cm
- VOETPAD IN BLAUWE HARDSTEEN 45x45 cm
- BETONVERHARDING MET GRANULAAT VAN BLAUWE HARDSTEEN
- VOETPAD IN GRANIETVERHARDING TYPE ROOSEVELTPLAATS 90x50 cm
- VOETPAD IN BETONTEGELS 30x30 cm
- BETONVERHARDING
- BUSZONE IN UITGEWASSEN ZWARTE BETONVERHARDING
- PREFAB BETONNEN BOORDSTEEN OPERAPERRON
- GROENZONE DE LEIEN
- ARCHEOLOGISCHE TUINEN
- GRANIETVERHARDING DE KEYSERLEI GEZAAGD BOVENVLAK 15x15 cm
- VOETPAD IN BASALT DE KEYSERLEI 50x90 cm
- ARCHEOLOGISCHE SITE VERTIKALE WANDEN
- ARCHEOLOGISCHE SITE VLOEREN KAZEMAT EN POTERNESITE
- ARCHEOLOGISCHE SITE HISTORISCHE KIPDORPBRUG
- ARCHEOLOGISCHE SITE GRIND
- GRANIETVERHARDING 15x15 cm
- VOETGANGERSZONE IN ZWARTE BETONVERHARDING
- GRANIETVERHARDING 20x30x12 cm GEFUNDEERD OP SCHRAAL BETON d=20cm VOEGEN IN GEMODIFICEERDE MORTEL

- TRAMBAAN IN BETONVERHARDING MET GRANULAAT VAN BLAUWE HARDSTEEN EN TUSSEN DE RAILS MET GEZAAGDE KASSEIEN
- TRAMBAAN IN GRANIETVERHARDING OPERAPLEIN MET STROKEN UITGEWASSEN BETON TUSSEN DE RAILS
- TRAMBAAN IN GRANIETVERHARDING OPERAPLEIN MET GEZAAGDE KASSEIEN TUSSEN DE RAILS
- TRAMBAAN IN BETONVERHARDING MET STROKEN UITGEWASSEN BETON TUSSEN DE RAILS
- TRAMBAAN IN BETONVERHARDING
- TRAMBAAN IN ZWARTE BETONVERHARDING
- TRAMBAAN IN KASSEIVERHARDING
- TRAMBAAN IN GRANIETVERHARDING LEIEN MET STROKEN UITGEWASSEN BETON TUSSEN DE RAILS
- TRAMBAAN MET ROOSTERING OP BRUG

- GRANIETVERHARDING MET AFWIJKEND LEGPATROON 40x40 cm
- GRANIETVERHARDING MET AFWIJKEND LEGPATROON 60x40 cm

- LANTAARN Ø200 VOOR VOERTUIGEN
- VOETGANGERSLICHT
- LANTAARN Ø200 VOOR FIETSERS
- LANTAARN Ø200 VOOR TRAM

- BOORDSTEEN TYPE DE LIJN
- BOORDSTEEN IN ZWARTE BASALT
- BOORDSTEEN IN GEPREFABRICEERD BETON TYPE DE LEIEN
- BOORDSTEEN IN BETON
- BOORDSTEEN IN GRANIET ROOSEVELTPLAATS
- BOORDSTEEN IN GRANIET OPERAPLEIN

- PLATAAN TYPE LEIEN
- BESTAANDE BOOM
- PLATAAN TYPE ROOSEVELTPLAATS
- GLEDITSIA THRIACANTOS SKYLINE
- MAGNOLIA KOBUS
- MAGNOLIA SOULANGEANA
- VERHARDING ROND KUNSTWERK TENIERSPLAATS GRIJZE GRANIET UIT HERBRUIK 15x15 cm
- VOORBEHOUDEN ZONE TERRAS
- BANK DE KEYSERLEI
- HOUTEN BANK
- BETONNEN BANK OPERAPLEIN
- BETONNEN BANK OPERAPLEIN MET HOUTEN LEUNING
- HEKWERK TYPE SA/HW/04
- FIETSENSTALLING
- VELO ANTWERPEN
- PROJECTGRENS DEELPROJECT LEIEN FASE 2
- PROJECTGRENS OPERAPLEIN cfr. ONTWERP MANUEL de SOLA - MORALES

- VERLICHTING OPERAPLEIN
- VERLICHTING TYPE DE KEYSERLEI - LAAG
- VERLICHTING TYPE DE KEYSERLEI - HOOG
- VERLICHTING TYPE DE KEYSERLEI - GEVEL
- VERLICHTING TYPE DE KEYSERLEI HOOG - DUBBEL
- VERLICHTING TYPE DE KEYSERLEI LAAG - DUBBEL
- MASTEN BOVENLEIDING MET VERLICHTING TYPE DE KEYSERLEI - LAAG
- MASTEN BOVENLEIDING MET VERLICHTING TYPE DE KEYSERLEI - HOOG
- VERLICHTING TYPE LEIEN FASE 1
- VERLICHTING TYPE GEMEENTESTRAAT
- M1 VERLICHTING TRAMKNOOPPUNT M1 - M6
- PORTIEK MET BUSINFOPANELEN EN VERLICHTING
- BUSINFRASTRUCTUUR
- STUURKAST
- MASTEN BOVENLEIDING
- ONDERGRONDSE KAST

beheersmaatschappij antwerpen mobiel

Wegen en Verkeer

Goedgekeurd door de Manager Bestuurlijke Zaken
L. Van der Vlist
de 28 - 04 - 2014

Goedgekeurd door de Programmacoördinator openbaar vervoer
Ir. F. De Schutter
de 28 - 04 - 2014

Masterplan Antwerpen

Stedenbouwkundige vergunningsaanvraag BRABO 2

Heraanleg Frankrijklei 2e fase, Italiëlei, Noorderplaats, Noorderlaan en tramlijnverlenging "Eilandje"

Grondplan Wegenis

Operaplein

Index	Datum	Omschrijving	Tekenaar
A	16-09-2013	Versie voor DRY RUN stedenbouwkundige vergunning	NBE
B	08-04-2014	Versie stedenbouwkundige vergunning	NBE

Locatie: OPBO-SIOWE01-7B | Volgnummer: 44/188 | Index:

Status: Sted. vergunning | Schaal: 1/500 | Datum: 08.04.2014

SAM

MANUEL SOLÀ - MORALES
ARQUITECTE
J. PEREA - J. COKELAERE - G. SELHORST

TV SAM - Studiegroep Antwerpen Mobiel
Covellenstraat 15
2600 Antwerpen

Projectnummer TV SAM :	07045
Projectleider TV SAM :	FVH
Index TV SAM :	B
Formaat :	1.050 x 0.891 = 0.94m²

K:\INFRAPROJECTS\P003189 TV SAM Antwerpen Brabo 2\10 CAD\103 INFRA\P2_Ontwerp\DWG\PLT\Operaplein\OPBO-SIOWE01-7B.dwg, OPBO-SIOWE01-7B, 24/04/2014 17:10:38, BIBS38