GLOBAAL FASERINGSPLAN (onderliggend BT)

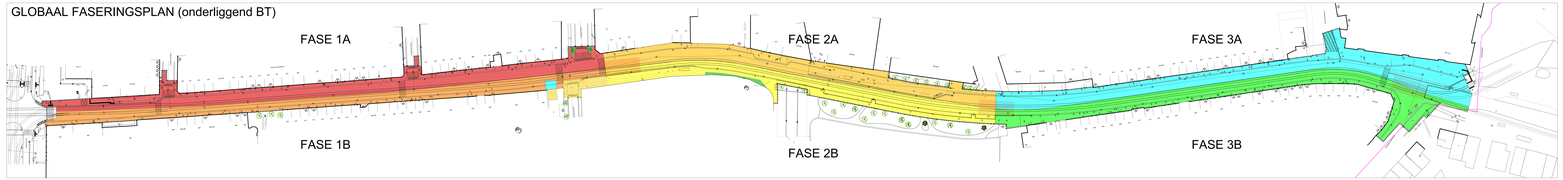

WERFZONE 3a*

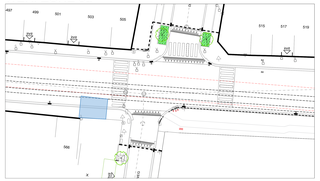

GEFASEERDE UITVOERING + SIGNALISATIE KRUISPUNT KERKHOFWEG

WERFZONE 1 a+b

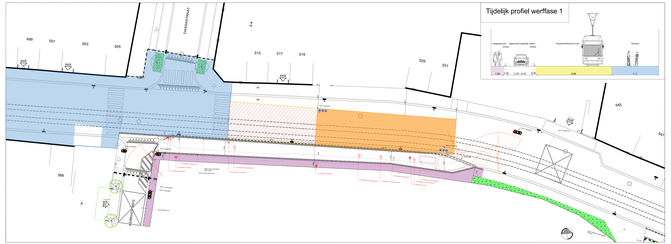

WERFZONE 2 a+b

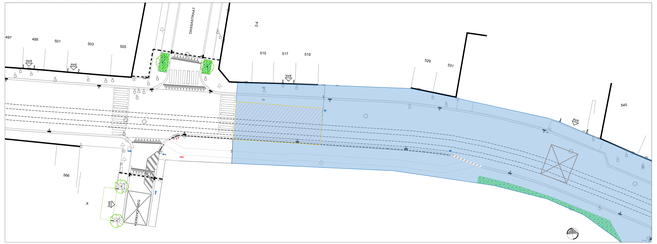

WERFZONE 2b* (laatste 4 weken)

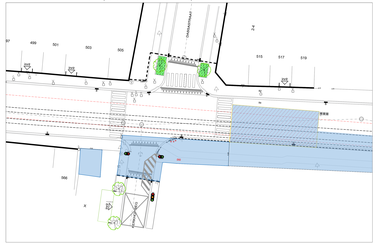

VERKLARING WERFFASE

- Werfzone
- Rijwaardzone tram
- Extra wachtzone tram
- Voetgangerszone < 120cm breed

STAD ANTWERPEN
District Deurne

Stadsontwikkeling

Openbaar domein

Uitvoeringsplan

Herentalsebaan

Bestratingswerken

Bestaande toestand
FASERINGSPLAN

Besteknummer	Wijziging	17/07/2024
SWOV/2024	UV	
Planummer	Lesbend ambtenaar	Ingenieur
01	Hakim Chadli	Bart Tuerlinckx
Schaal	Opmaakfunctie ontwerp	
1:500 en 1:250	Johan Pierserts	
Bestekindexam	Projectleider/ontwerper	
2024/KWR_15201_WerfZones	Bonnie van der Burgh	