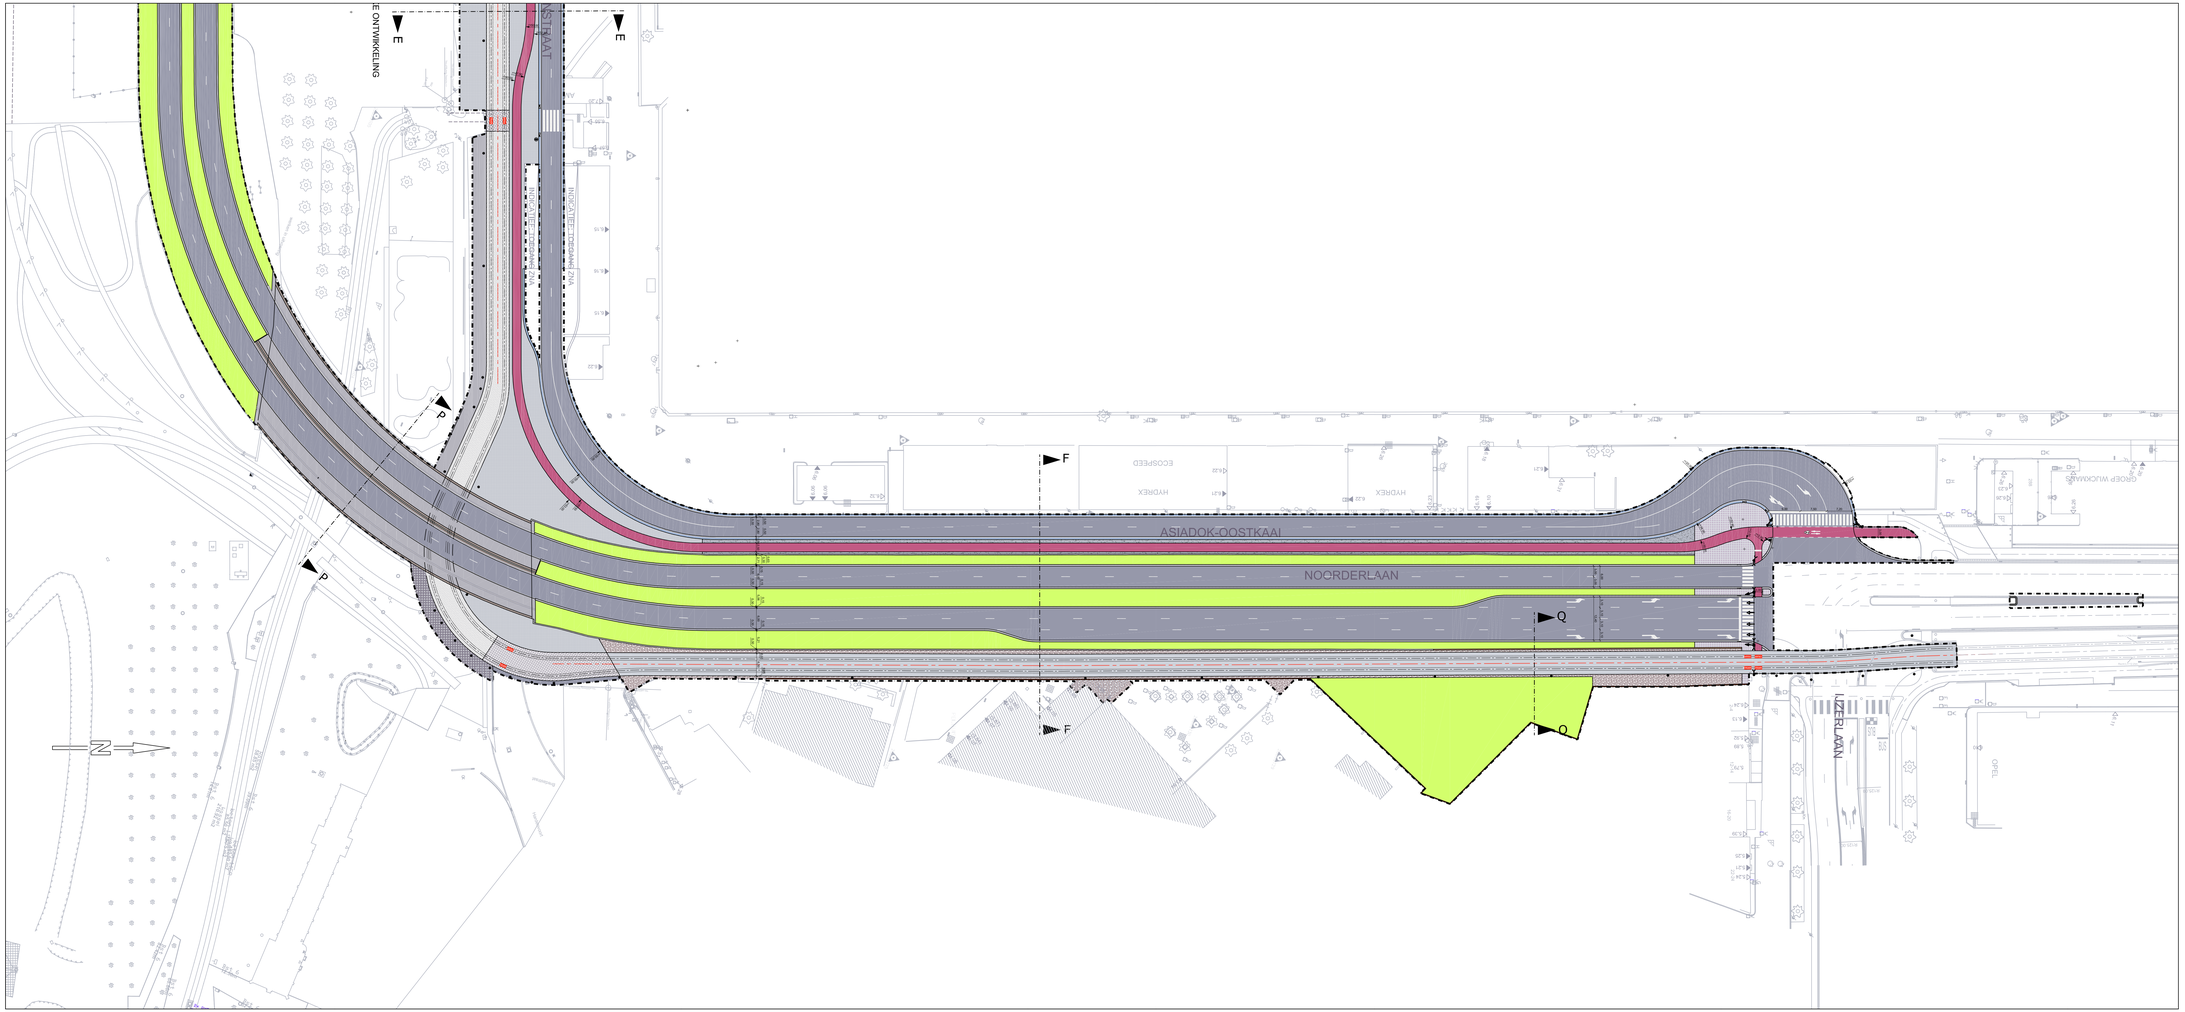

LEGENDE

- VENTWEGEN IN BETONSTRAATSTENEN
- ASFALTVERHARDING
- KASSEVERHARDING
- FIETSPAD IN ASFALT
- VOETPAD IN GRANIETTEGELS 40x60x8 cm
- BETONVERHARDING
- ZWARTE BETONTEGELS
- GROENZONE DE LIDEN
- PERRON KANDLA GRES 14xvar.x8 cm
- DIENSTPAD IN TUNNEL
- VERHARDING IN PLATINES KANDLA GRES 14x14x10 cm
- BETONSTRAATSTENEN 22x22x8 cm
- VERHARDING IN KANDLA GRES 14x20x16 cm
- GRINDVERHARDING
- ZEBRAPAD KORTE WINKELSTRAAT IN WITTE KWARTSIET 10x10x10 cm
- VLUCHTHEUVEL KORT WINKELSTRAAT WITTE KWARTSIET 10x10x10 cm
- GRANIETVERHARDING MET AFWIJKEND LEGPATROON 60x40 cm
- GRANIETVERHARDING MET AFWIJKEND LEGPATROON 40x40 cm
- ARCHEOLOGISCHE GEDENKSTEEN IN BLAUWE HARDSTEEN. NOORDERPLAATS - Bastion Schijfe; H 660m - TUINEILPLAATS - Badenaur en Bastion Rode Poort; H 0cm
- BESTAANDE JERSEY BARRIER
- BETONNEN OPSTAND
- AFWERKING IN BAKSTEEN SCHEIDINGSMUUR NA ONTEGENING
- PROJECTGRENS LEIEN FASE 2
- PROJECTGRENS DEELPROJECT OPERAPLEIN cfr. ONTWERP MANUEL de SOLA - MORALES
- MARKERING TRAMOVERSTEEK COATING, ROOD
- TRAMBAAN IN BETONVERHARDING
- TRAMBAAN IN KASSEVERHARDING
- TRAMBAAN IN GEZAAGDE KASSEVERHARDING
- BOOGPAAL KLEIN MODEL (3,5m)
- LANTAARN Ø200 VOOR VOERTUIGEN
- LANTAARN Ø200 VOOR VOERTUIGEN
- LANTAARN Ø200 VOOR FIETSERS
- LANTAARN Ø200 VOOR TRAM
- VOETGANGERSLICHT
- PORTIEK
- PORTIEK MET KETTING
- SLAGBOOM
- MASTEN BOVENLEIDING
- BOORDSTEEN VAN NATUURSTEEN TYPE A2
- BOORDSTEEN IN BLAUWE HARDSTEEN
- BOORDSTEEN IN GEPREFABRICEERD BETON TYPE DE LIEN
- BOORDSTEEN IN BETON TYPE I8
- PLATAAN TYPE LEIEN
- BOMEN VAN 1e GROOTTEORDE
- BOMEN VAN 2e GROOTTEORDE
- 3 of 4 VLAGGENMASTEN
- VUILBAK
- ZITBANK
- SCHUILHUIS MET ZITBANKEN
- BOOMROOSTER
- FIETSENSTALLING
- VELO ANTWERPEN
- OBSTAKELVRIJE ZONE (1,25m x 16m) SORTEERSTRAAT (2m x16m)

beheersmaatschappij antwerpen mobiel

Goedgekeurd door de Manager Beleidszake Zaken
L. Van der Veken
de 29 - 04 - 2014

Goedgekeurd door de Programmacoördinator openbaar vervoer
Ir. F. De Schutter
de 29 - 04 - 2014

Masterplan Antwerpen

Stedenbouwkundige vergunningsaanvraag BRABO 2

Heraanleg Frankrijklei 2e fase, Italiëlei, Noorderplaats, Noorderlaan en tramlijnverlenging "Eilandje"

Grondplan Wegenis

deel 5 - Noorderlaan 2

Index	Datum	Omschrijving	Tekenaar
A	16-09-2013	Versie voor DRY RUN stedenbouwkundige vergunning	NBE
B	08-04-2014	Versie stedenbouwkundige vergunning	NBE

Locatie: LEI2 | Volgnummer: SIOWE05 | Index: 7B | 14/188

Status: Sted. vergunning | Schaal: 1/500 | Datum: 08.04.2014

SAM

TV SAM - Stuurgroep Antwerpen Mobiel
Cowellenstraat 15
2600 Antwerpen

Projectnummer TV SAM : 07045
Projectleider TV SAM : FVH
Index TV SAM : B
Formaat : 1.470 x 0.594 = 0.87m²

K:\WERKPROJECTEN\P0031000 TV SAM Antwerpen Breda 2151\CAD-103 ADP&APZ_Zichaam\GRWGEN.TS.dwm Nieuw 21/03/2014/09:55, 08/04/2014 16:03:05, B800dB