


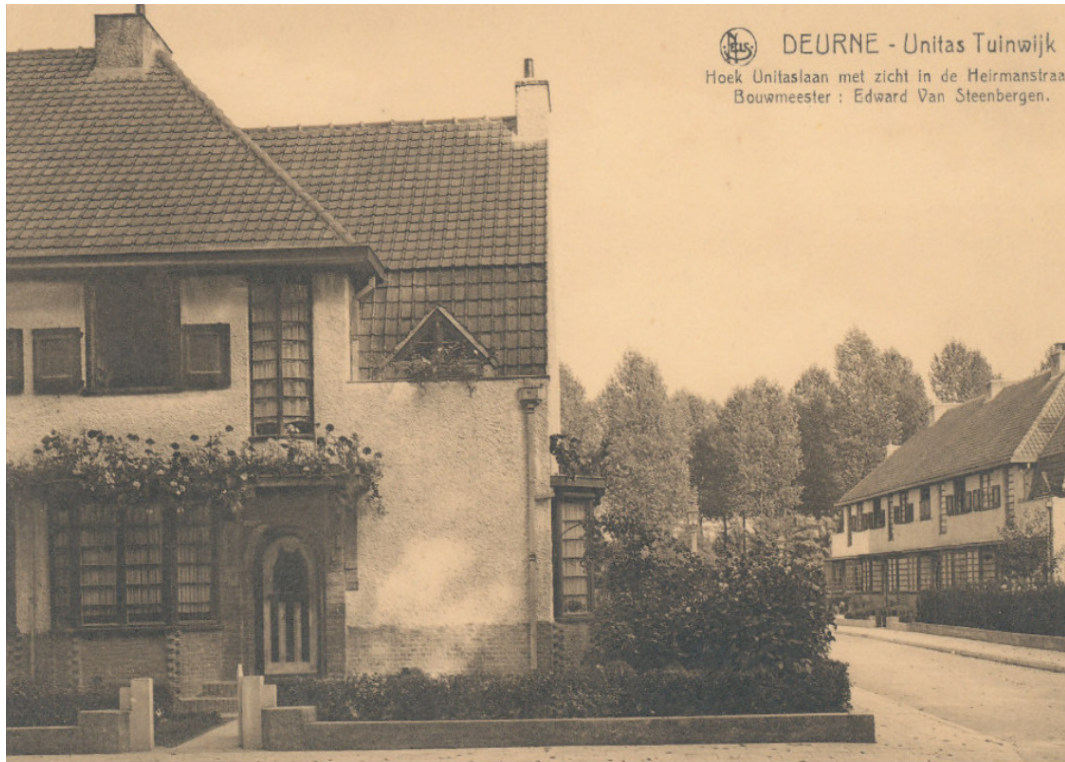

# Een beheersplan voor de Unitas Tuinwijk



## **BIJLAGE 8.6.1**

### **DETAILTEKENINGEN DAKEN**

**NAAM VAN HET ONROEREND ERFGOED:**

Unitaslaan 3-129 en 120-122  
Adelbert Kennisplein 1-19  
Charles Philiplaan 1-7 en 2-8  
Heirmansstraat 1-5 en 2-8  
Oudedonkiaan 2-24 en 1-133

**LIGGING:**

Antwerpen - Deurne

**BESCHERMINGSBESLUIT:**

1845 d. 27/10/1982,  
bescherming van Unitas tuinwijk als stadsgezicht  
3915 dd. 06/09/2002, Unitaslaan 120-122:  
uitbreiding Unitaswijk

**BEHEERSPLAN OPGEMAAKT DOOR:**


Stad Antwerpen  
Grote Markt 1  
2000 Antwerpen

+


ERFGOED & VISIE BVBA  
Lierselei 84  
2390 Malle

**OPDRACHTGEVER:**


Stad Antwerpen  
Grote markt 1  
2000 Antwerpen

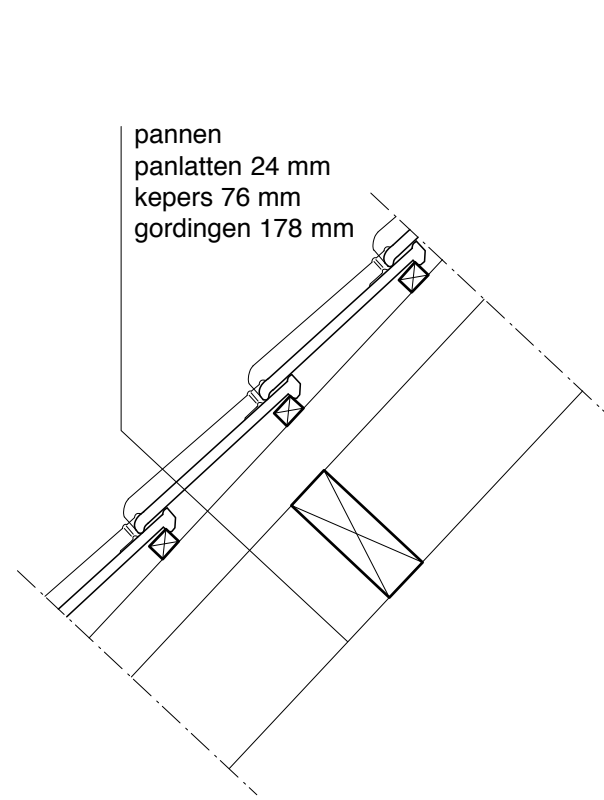


Detail DO.1.  
Oorspronkelijke toestand

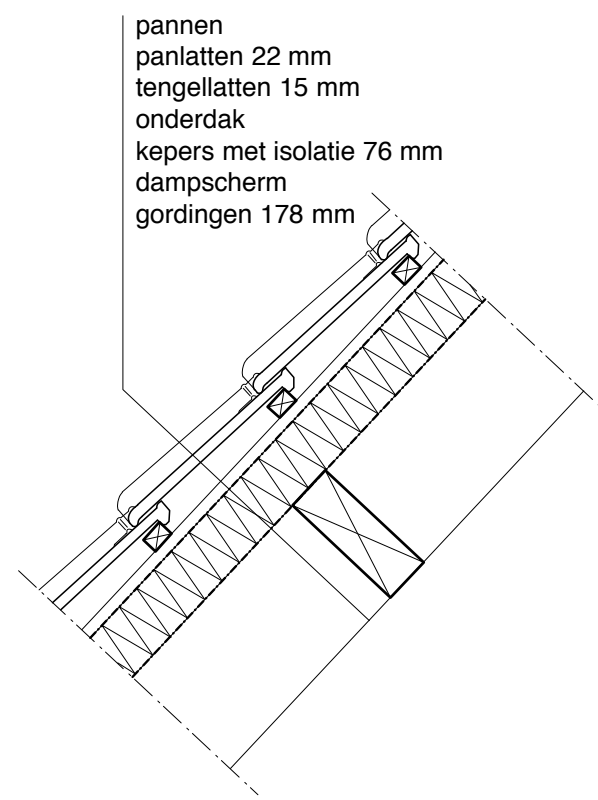

Detail DO.1.a.  
Nieuwe toestand  
Dakverhoging 13mm

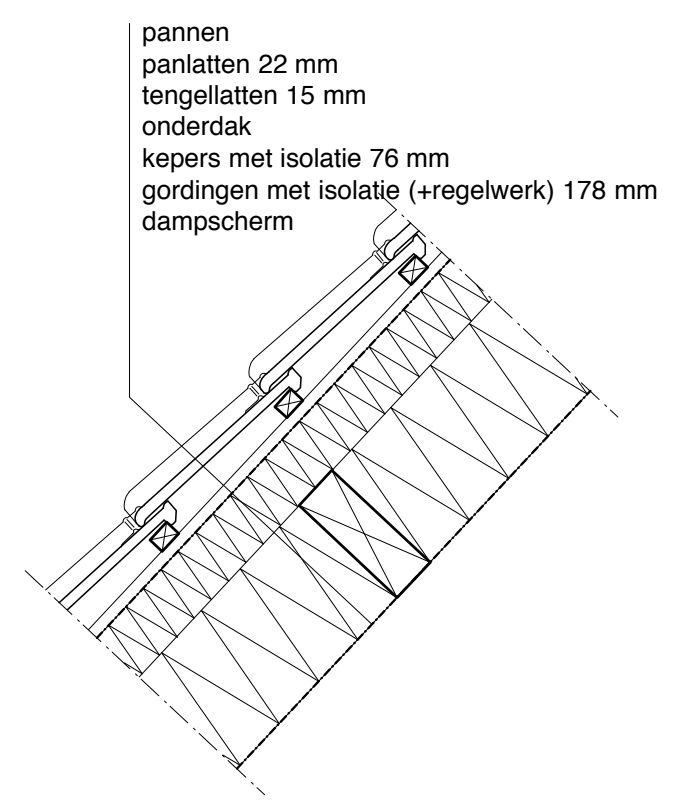

Detail DO.1.b.  
Nieuwe toestand  
Dakverhoging 13mm

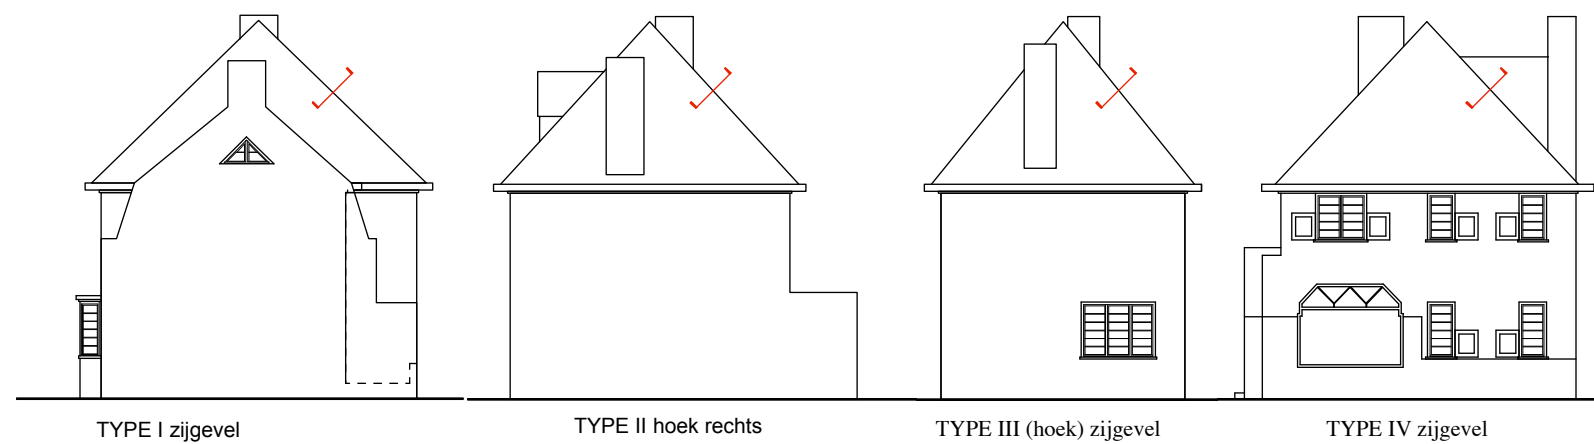


BEHEERSPLAN UNITASWIJK  
Unitaswijk, 2100 Deurne


**Detail DO.1.(a/b)**  
Dakopbouw / verticale snede

Schaal 1/10


0 0,5m

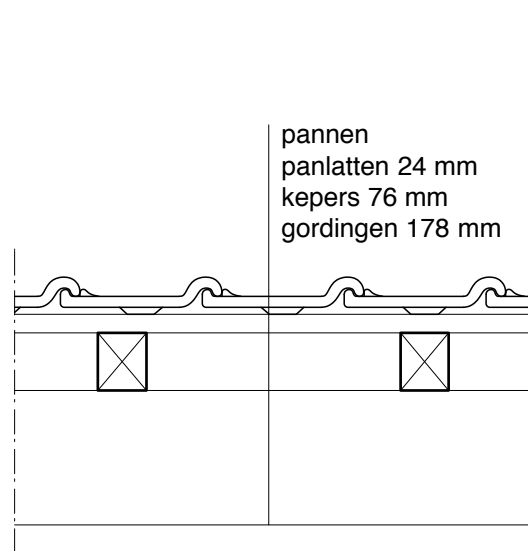


Detail DO.2.  
Oorspronkelijke toestand

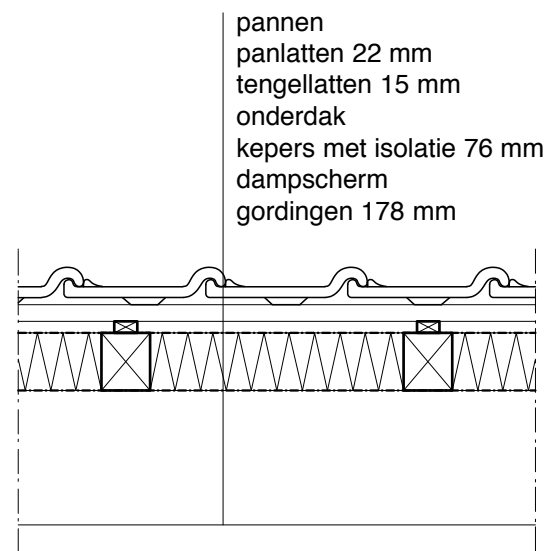

Detail DO.2.a.  
Nieuwe toestand  
Dakverhoging 13mm

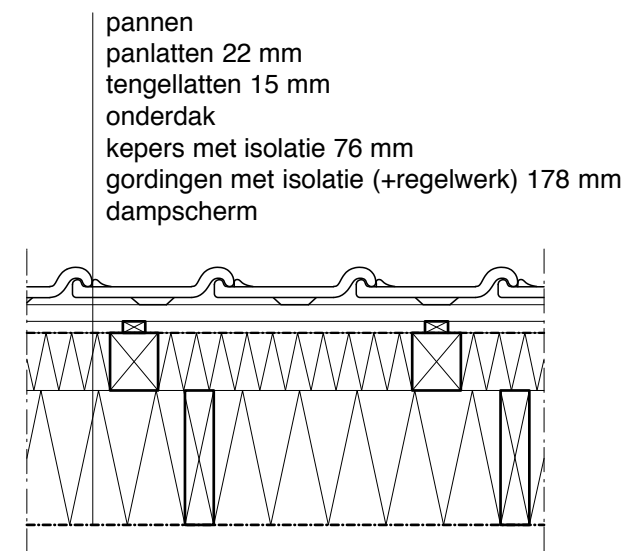


Detail DO.2.b.  
Nieuwe toestand  
Dakverhoging 13mm

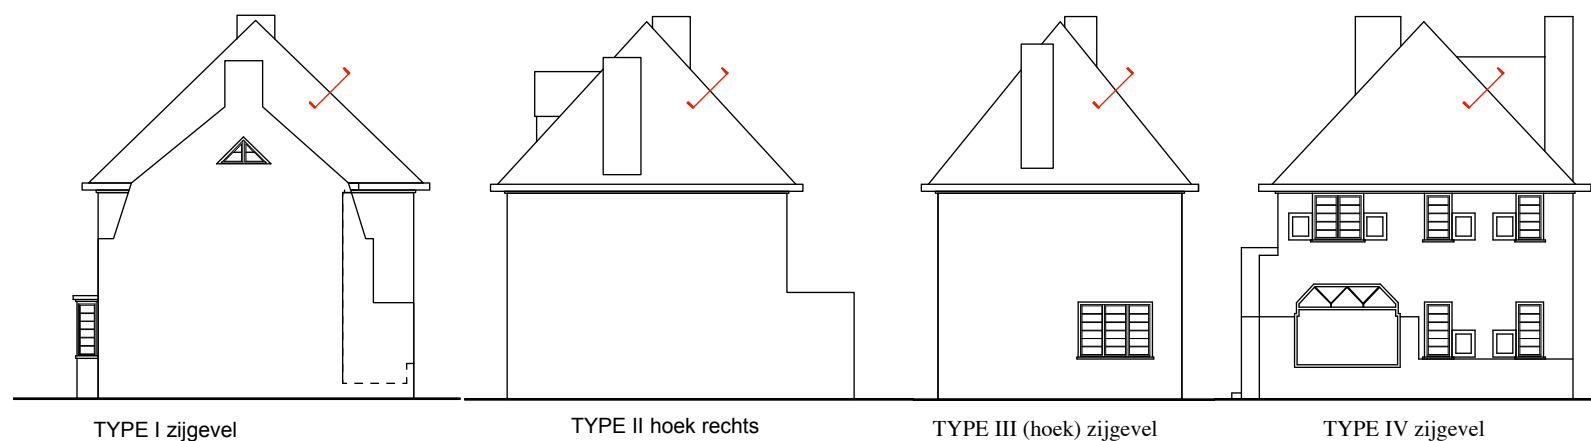


BEHEERSPLAN UNITASWIJK  
Unitaswijk, 2100 Deurne

**Detail DO.2.(a/b)**  
Dakopbouw / verticale snede


Schaal 1/10  
0 0,5m

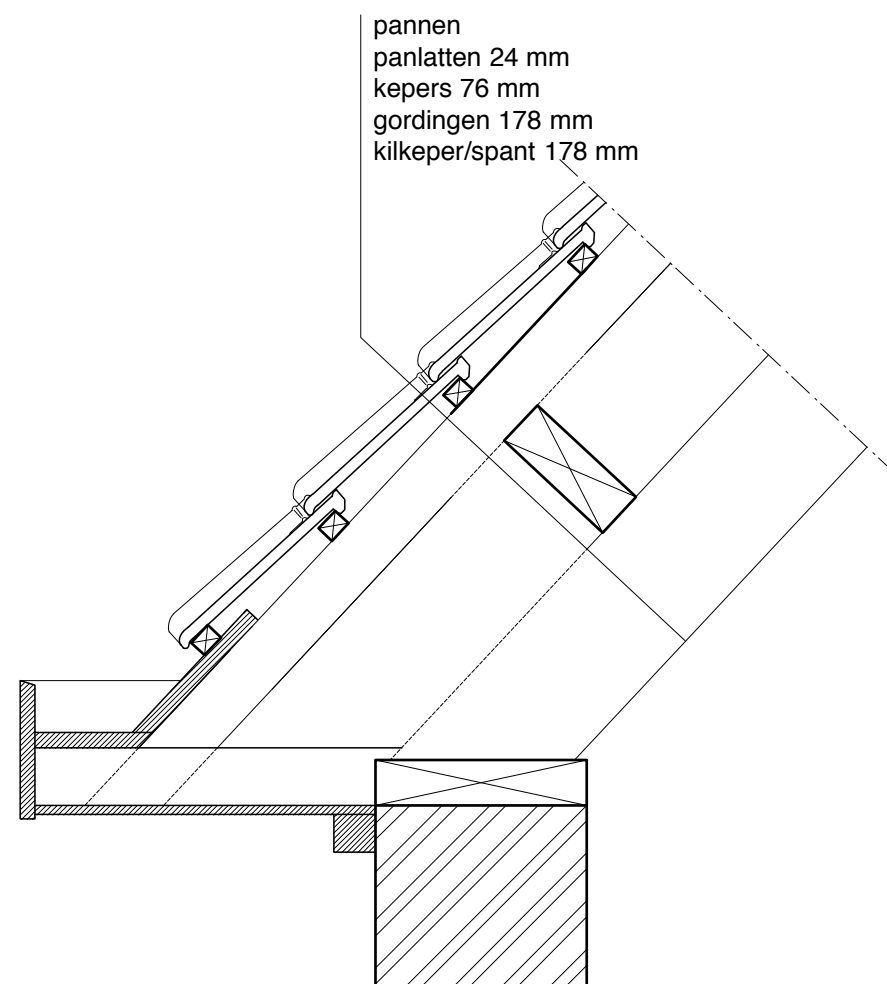


Detail KL.1.  
Oorspronkelijke toestand

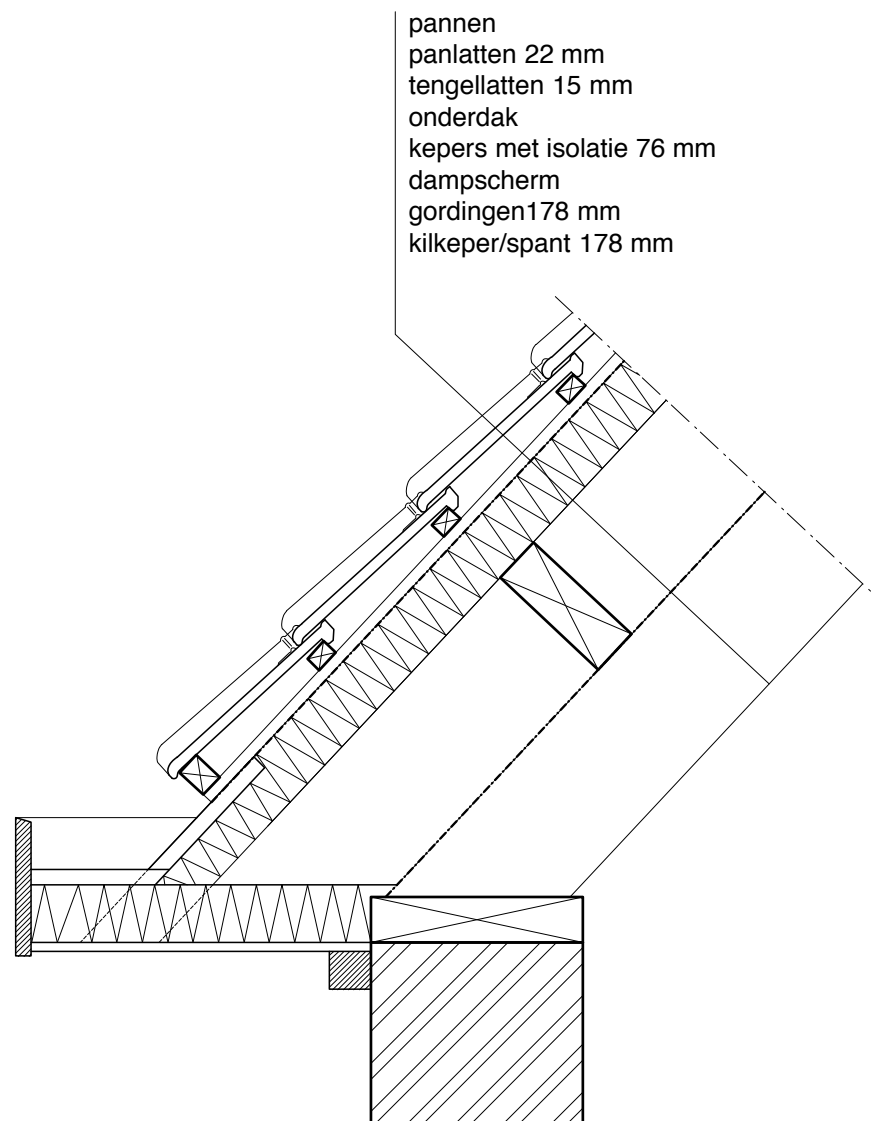

Detail KL.1.a.  
Nieuwe toestand  
Dakverhoging 13mm

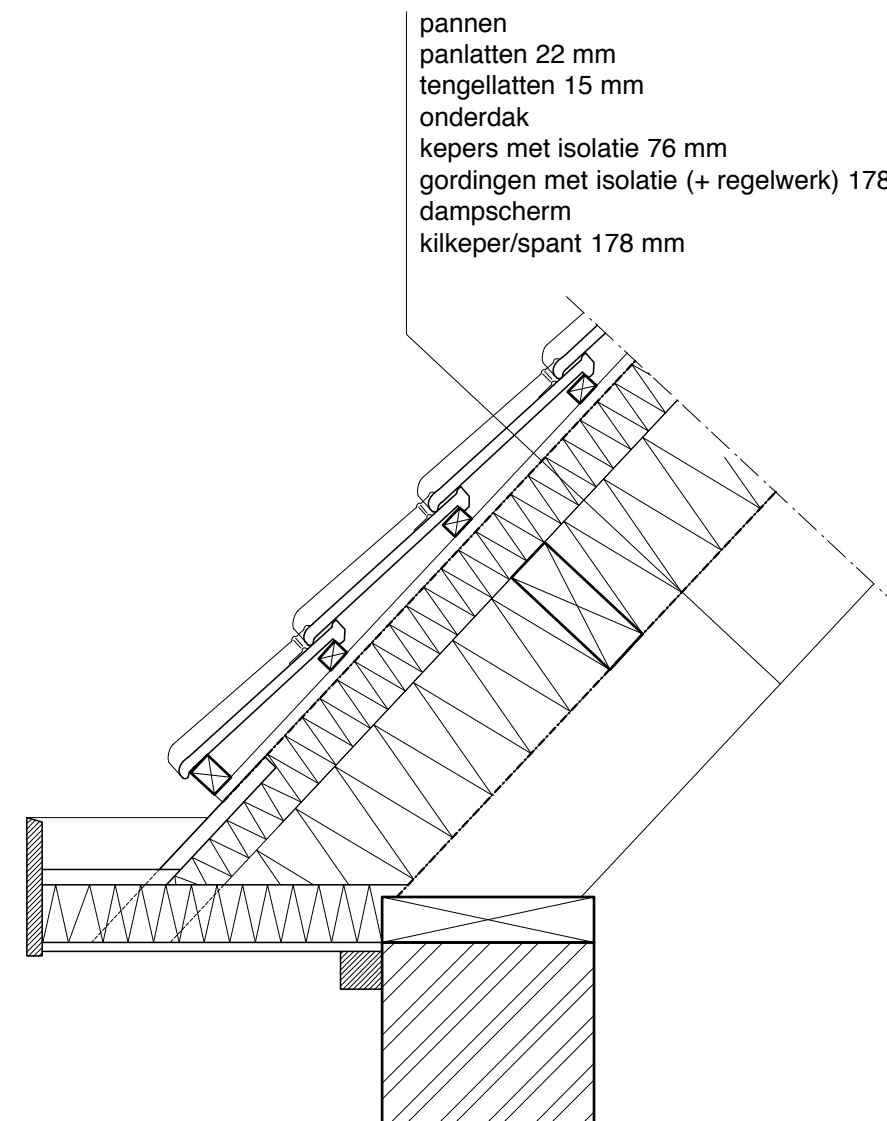


Detail KL.1.b.  
Nieuwe toestand  
Dakverhoging 13mm

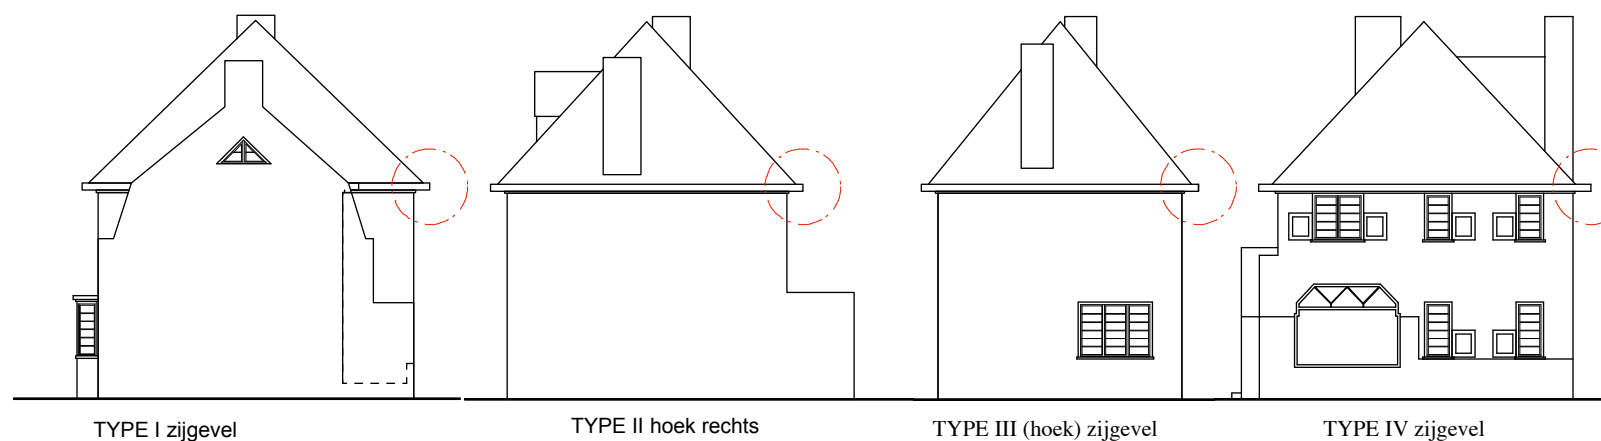


BEHEERSPLAN UNITASWIJK  
Unitaswijk, 2100 Deurne

**Detail KL.1.(a/b)**  
Kroonlijst met bakgoot / verticale snede


Schaal 1/10  
0 0,5m

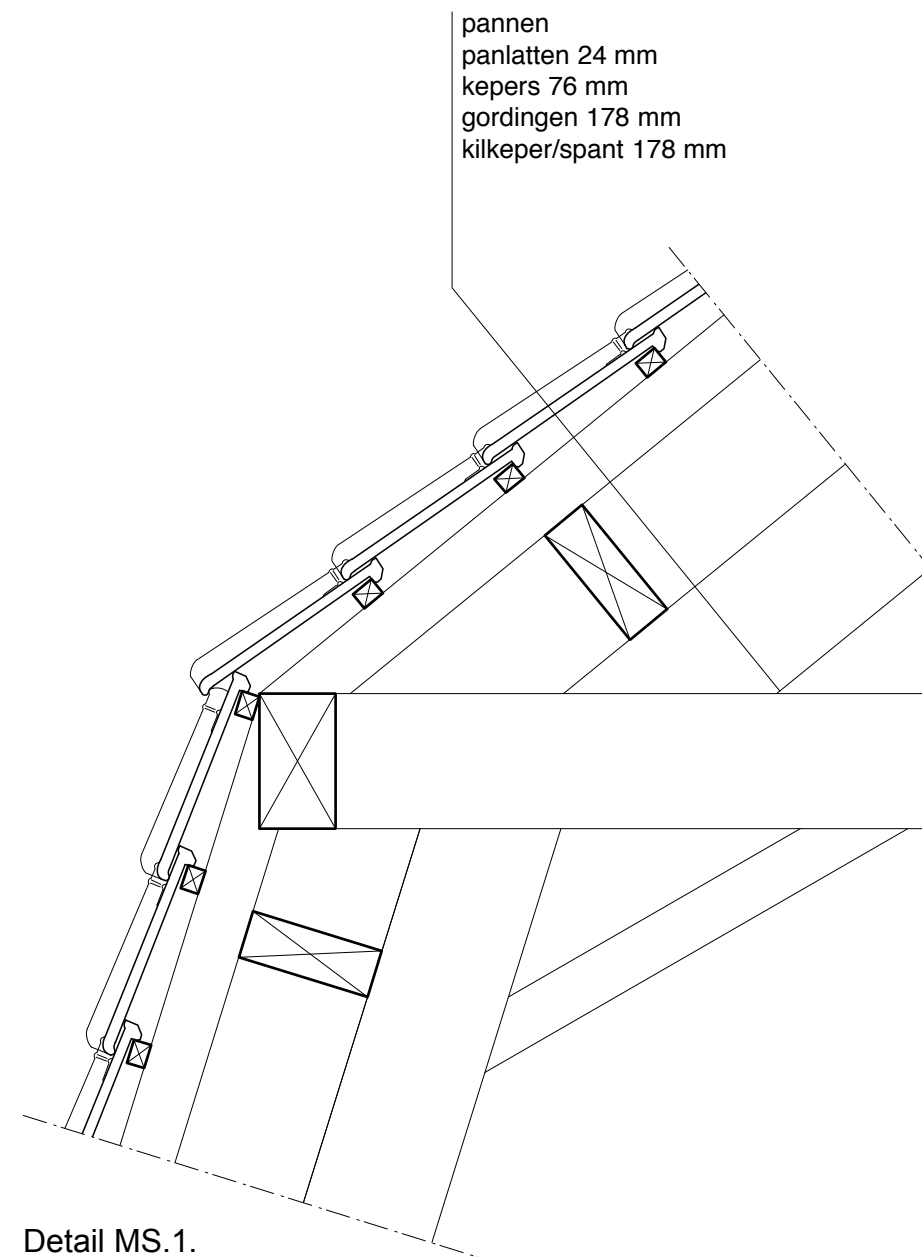


Detail MS.1.  
Oorspronkelijke toestand

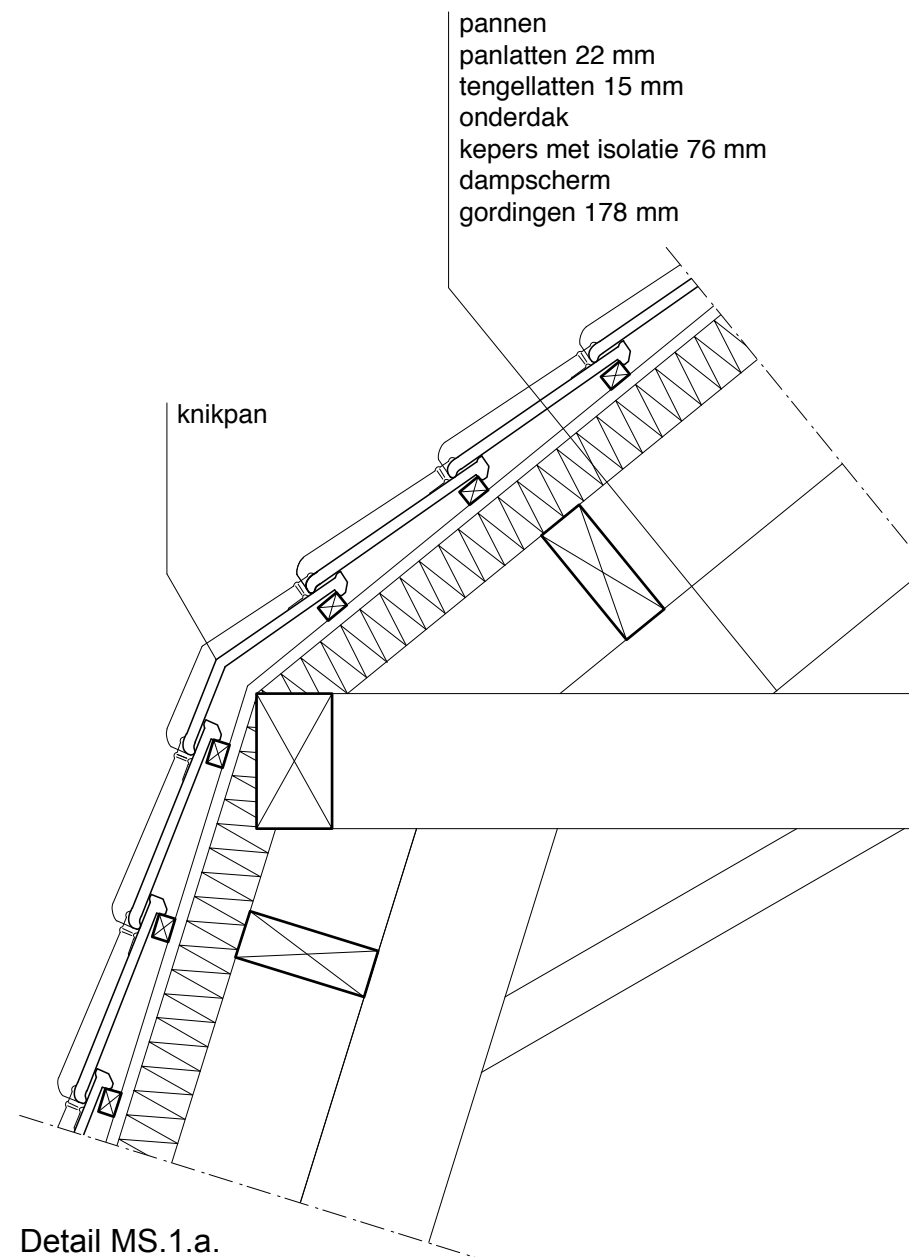

Detail MS.1.a.  
Nieuwe toestand  
Dakverhoging 13mm

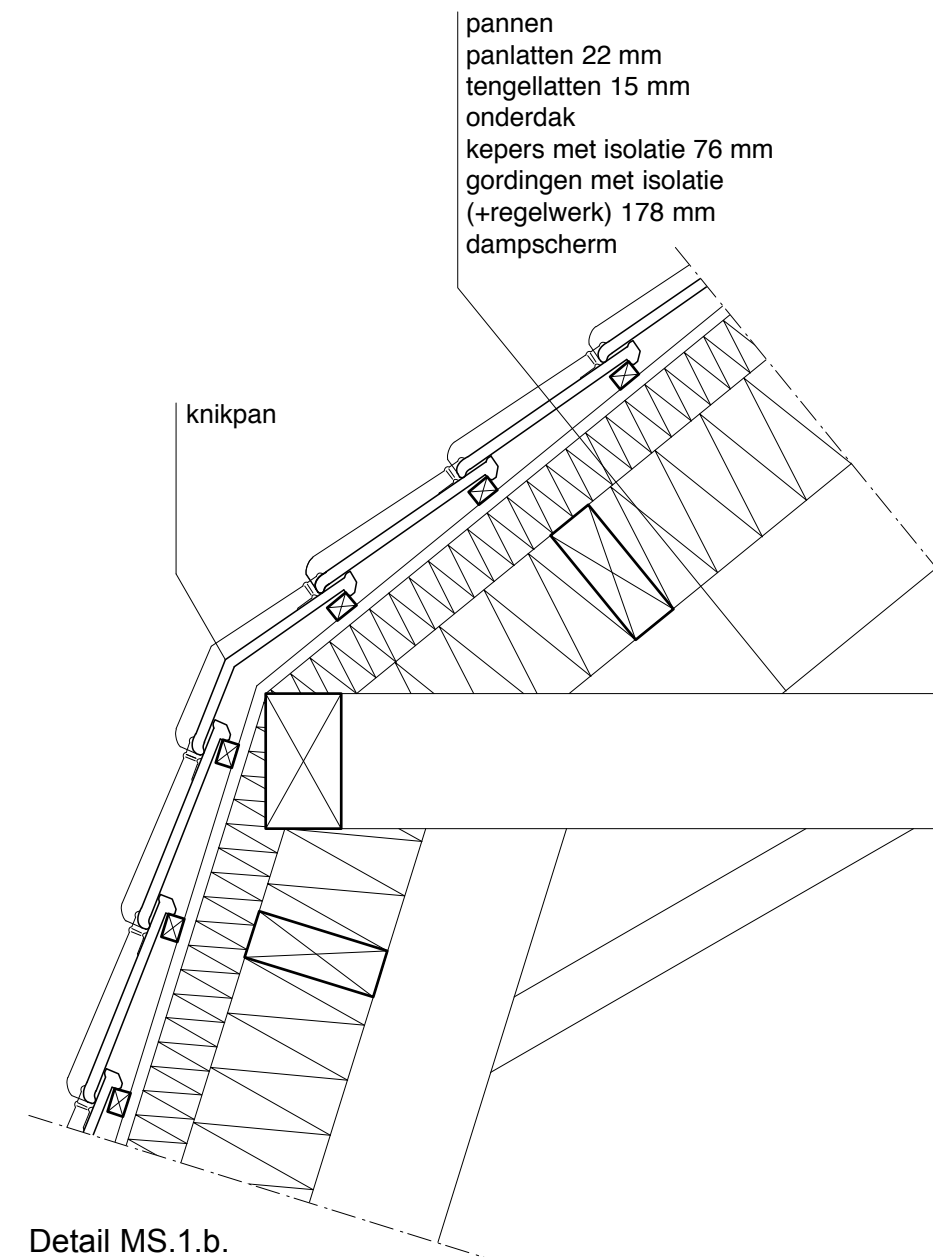

Detail MS.1.b.  
Nieuwe toestand  
Dakverhoging 13mm

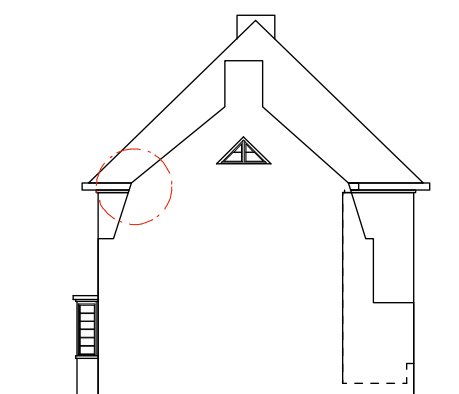


TYPE I zijgevel


BEHEERSPLAN UNITASWIJK  
Unitaswijk, 2100 Deurne

**Detail MS.1.(a/b)**  
Dakopbouw mansarde / verticale snede


Schaal 1/10  
0 0,5m

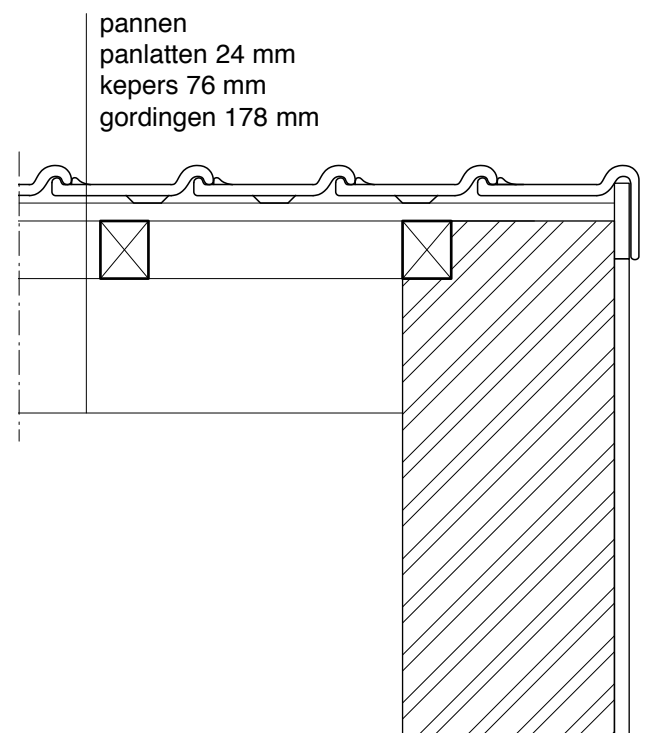


Detail ZG.1.  
Oorspronkelijke toestand

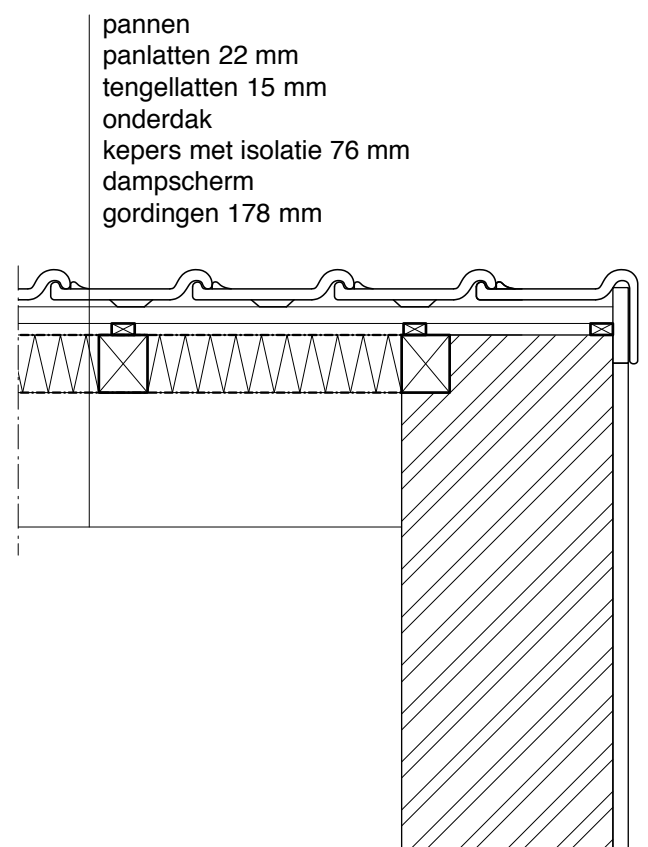


Detail ZG.1.a.  
Nieuwe toestand  
Dakverhoging 13mm

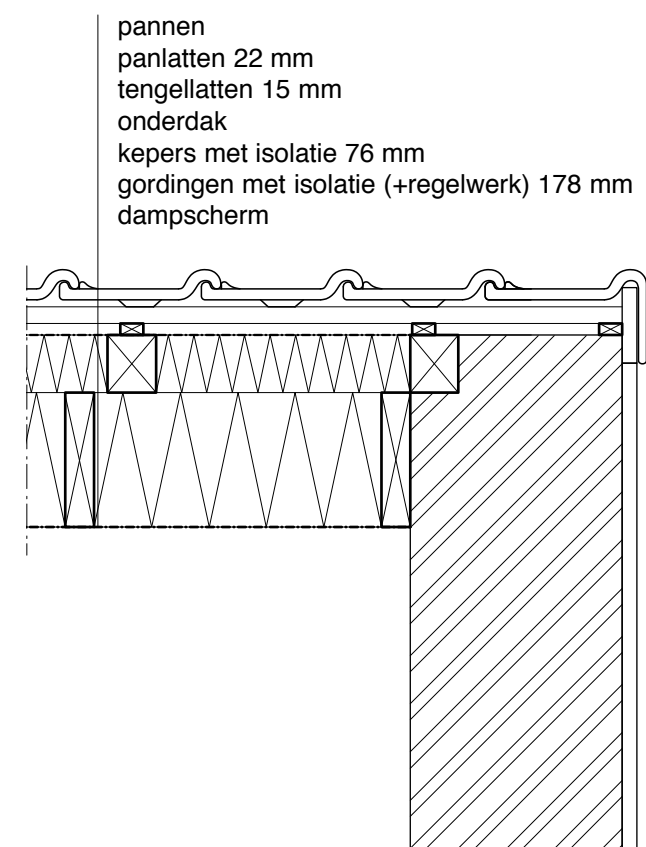

Detail ZG.1.b.  
Nieuwe toestand  
Dakverhoging 13mm

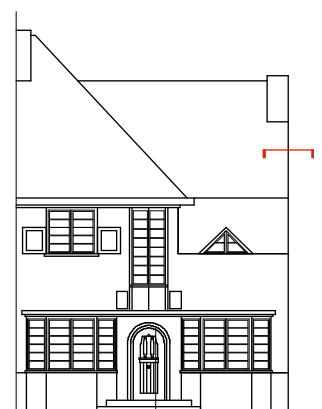

TYPE I voorgevel

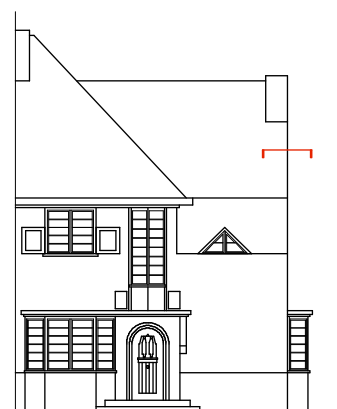


TYPE Ia voorgevel


BEHEERSPLAN UNITASWIJK  
Unitaswijk, 2100 Deurne

**Detail ZG.1.(a/b)**  
Aansluiting zijgevel / verticale snede


Schaal 1/10  
0 0,5m

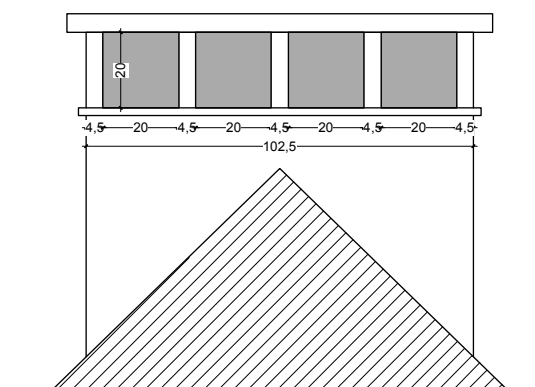


Detail SC1.1.  
Oorspronkelijke toestand

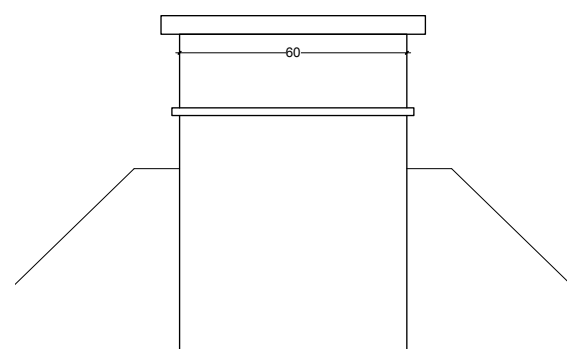


Detail SC1.2.  
Oorspronkelijke toestand

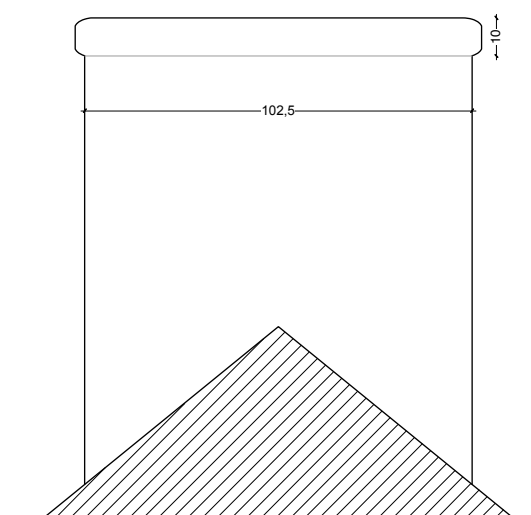


Detail SC2.1.  
Oorspronkelijke toestand

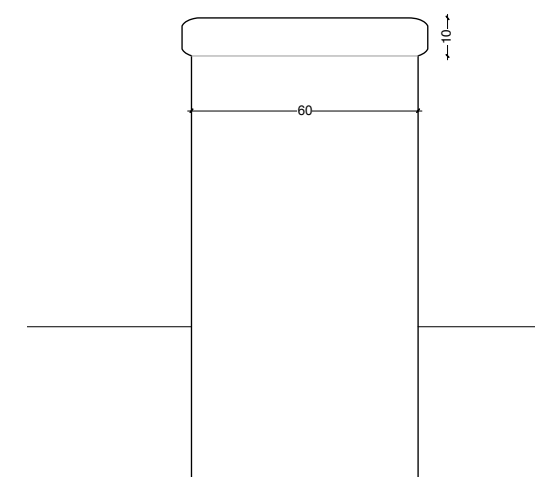


Detail SC2.2.  
Oorspronkelijke toestand

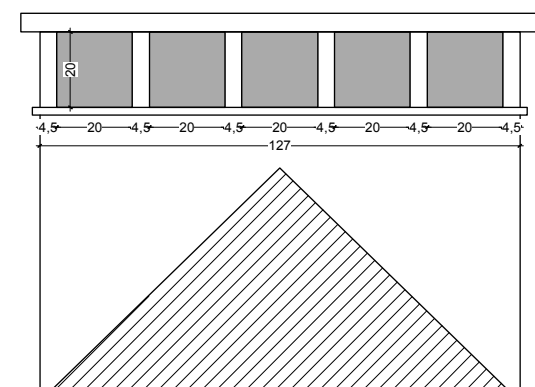


Detail SC1.1.  
Mogelijkheid tot uitbreiding

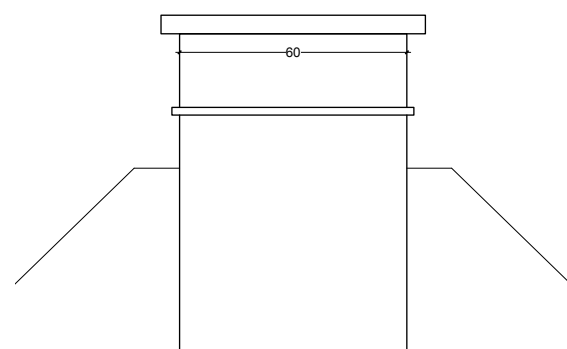

Detail SC1.2.  
Mogelijkheid tot uitbreiding

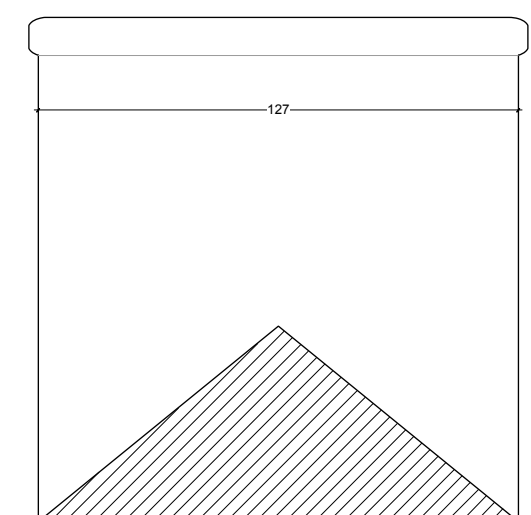

Detail SC2.1.  
Mogelijkheid tot uitbreiding

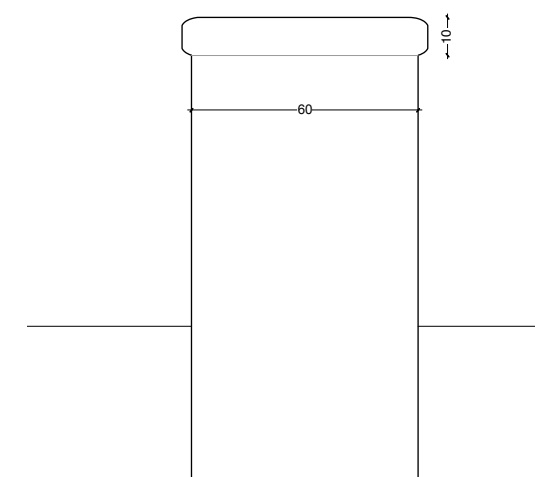

Detail SC2.2.  
Mogelijkheid tot uitbreiding



Historische schouw SC1



Historische schouw SC2

De oorspronkelijke schouwen kunnen verschillende afmetingen aannemen van degene die hier worden getoond. Deze tekening geeft een indicatie van de verhoudingen waarmee rekening dient te worden gehouden bij de uitbreiding van een mandelige schouw.

BEHEERSPLAN UNITASWIJK  
Unitaswijk, 2100 Deurne

## Detail SC1.1/2 & SC2.1/2

Schouwen / principetekening

Schaal 1/10

0 0,5m