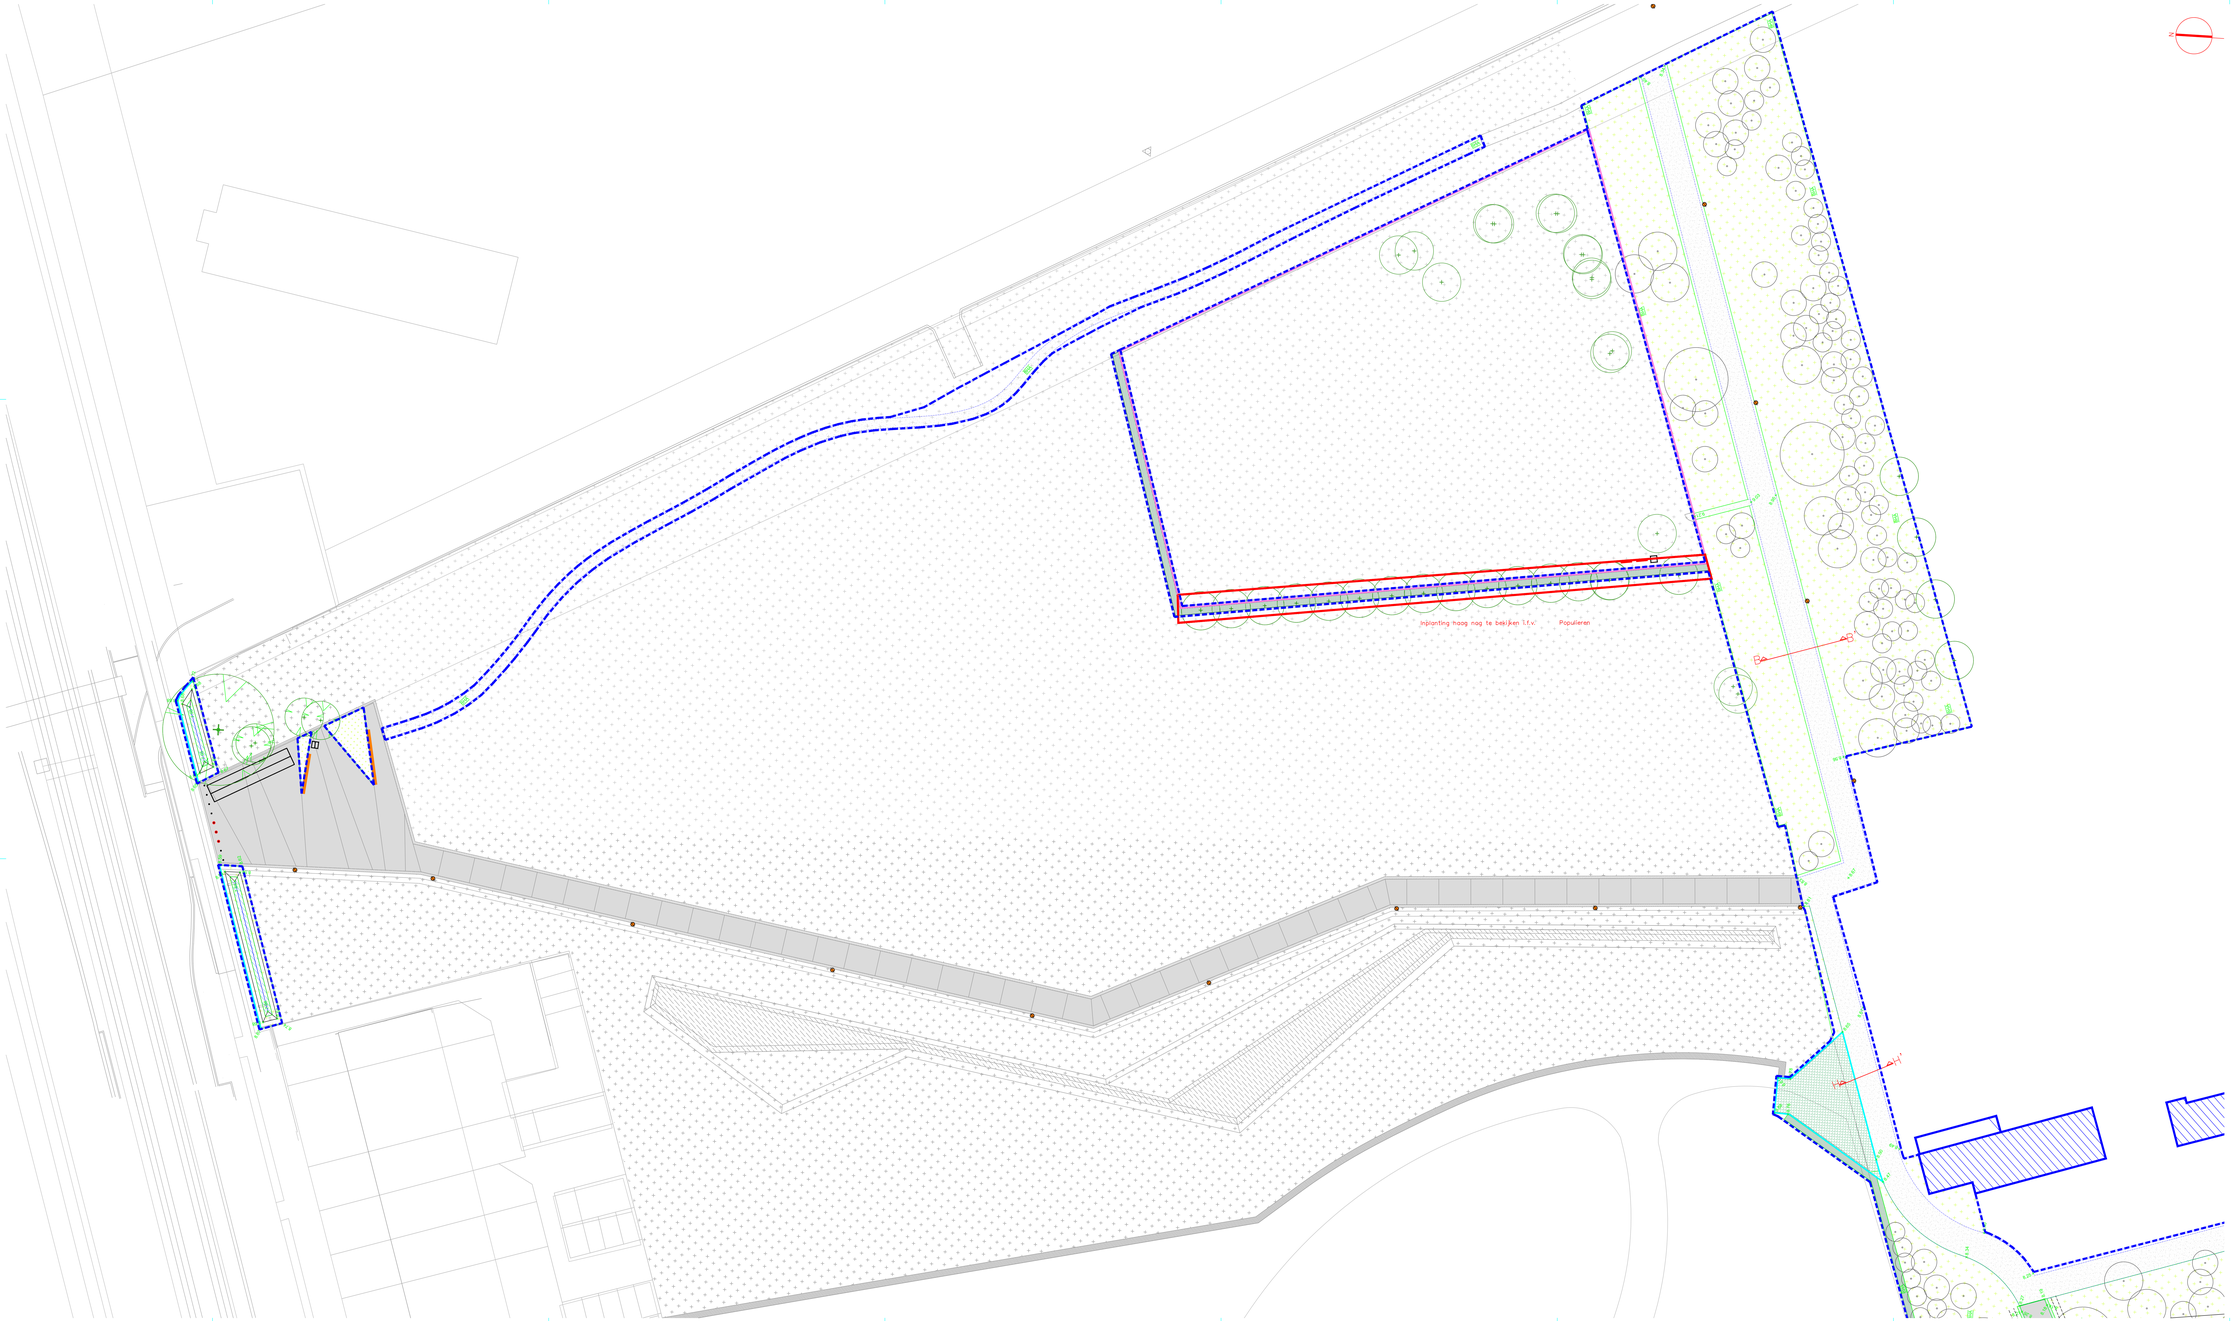

LEGENDE

- Noordpijl
- Projectgrens
- CEMENTBETONVERHARDING met kimpwaag fijn geborsteld, licht grijs
- ZUIVERHEIDSBOORD 40cm intensief gemaaid gras rondom jachpalen
- HALFVERHARDING
- GRASBETONTEGELS
- BETONSTRAATSTENEN MET OPEN VOEG
- BETONTEGEL 30x30CM
- RECUPERATIE POREFIERKASSEI
- CEMENTBETONVERHARDING MET KRIMPVOEG UITGEWASSEN
- HERGEBRUIK BETONSTRAATSTEEN 22x11cm STREEKLAAG
- AFVALBAK
- GELEIDETEGEL 30X30CM
- NOPPENTEGEL 30X30CM
- Draadafsluiting te behouden
- Draadafsluiting nieuw
- GEWAPEND CEMENTBETONVERHARDING met kimpwaag fijn geborsteld, licht grijs
- UITZETTINGSVOEG
- +0.67 EPA — AANDUIDING NIEUWE HOOGTE // BESTAANDE HOOGTE AANHOUDEN
- WADI
- DUIKER beton, diameter 300 mm
- EXTENSIEF GEMAAID GRAS
- INTENSIEF GEMAAID GRAS
- NIEUWE BOOM
- BESTAANDE BOOM TE BEHOUDEN
- HAAG (IN OPTIE)
- HAAG
- AANDUIDING MUTSSIEUF breedte sleuf 80cm, afstand tot verlichting / bomen min. 40cm
- VERLICHTING (door derden)
- BETONNEN ZITBANK // met houten leuning - zonder leuning
- Opsluitband Type ID1
- PAAL vaste/wegneembare
- FIETSENSTALLING
- BESTAAND GEBOUW
- WACHTRUZEN
- BESTAAND FIETSPAD

PARK GROOT SCHIJN PARKFASE 3

Omgevingsaanleg Park Groot Schijn

ligging	Huggenvelbaan 498 2100 Deurne kadastraal - 21ste afdeling; sectie B; ncsj 1273/ 1274/ 1275/ 1162b 1169c 1167c
bouwheer	Stad Antwerpen - college van burgemeester en schepenen - bevoegde dienst Stadsontwikkeling Grote Markt 1 2000 Antwerpen 03 338 22 51
tijdelijke handelsvereniging	**BULK**architecten Belgiëlei/laan 85 2600 Berchem tel 03.233.68.89 - fax 03.233.68.96 info@bulkarchitecten.be HOOFDPERSON LANDSCAPE ARCHITECTS Grijpenstraweg 3 2014 KK Haarlem tel + 31 (0)23-5317060 info@hoofper.nl BAL LANDSCAPE Bijkorfstraat 79 2800 Leuven tel 016.88.85.50 baal@baal.be BTB Wilrijkstraat 135 2650 Edegem tel 03 458 67 37 infomailer@bibberrumtebaadtes.be
fase	**AANBESTEDING**
plannr.	**23**
inhoud	PLAN ONTWORPEN TOESTAND — 1:250
datum	09.11.2021
wijzigingen	A B C D E F G H I J
dossiernummer	**PGS 145 PARKFASE 3**