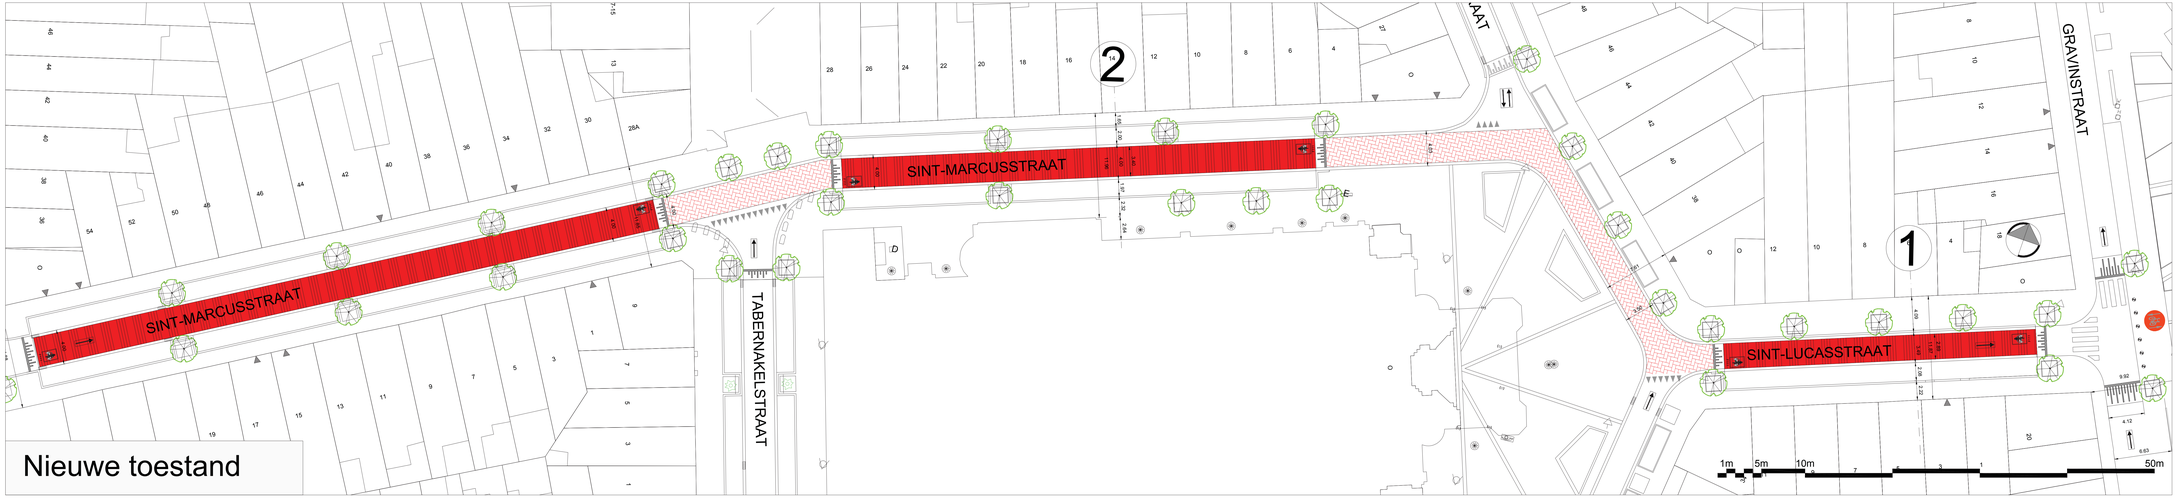

Nieuwe toestand

VERKLARING NIEUWE TOESTAND

- grens der werken
- Verharding van betonstraatstenen 0.22 x 0.22 (kleur: grijs)
- Verharding van betonstraatstenen 0.22 x 0.11 (kleur: zwart)
- Verharding van betonstraatstenen 0.22 x 0.11 (kleur: grijs)
- Bitumineuze verharding (kleur: rood)
- Verharding van straatkeien met waterdoorlatende voeg
- Verharding van betonstraatstenen 0.22 x 0.11 (kleur: rood)
- Trottoirband type IB - 0.20 x 0.30 (verzonken thv voetgangersoversteek)
  Trottoirband type IE - 0.20 x 0.27 (thv inrit)
- Trottoirband type ID4 - 0.06 x 0.20
- Straatgoot met halve betontegels 0.30 x 0.15 x 0.07 (2 rijen)
- Straatgoot met betonstraatstenen 0.22 x 0.11 x 0.08 (3 rijen)
  (kleur: aanliggend materiaal)
- Sinus 120: verharding van betonstraatstenen 0.22 x 0.11 x 0.08 (kleur: wit)
- Bestaande straatkolk
- Nieuwe straatkolk
- Wegmarkering Fietsstraat
- Wegmarkering Fietsstraat
- Wegmarkering haaientanden
- Bestaande te behouden bomen
- Standaard paal vast (SA/PA/02/01)
- obstakelvrije overrijdbare zone