



Riolering na heraanleg

De bestaande riolering wordt **vernieuwd, gerenoveerd en uitgebreid**.

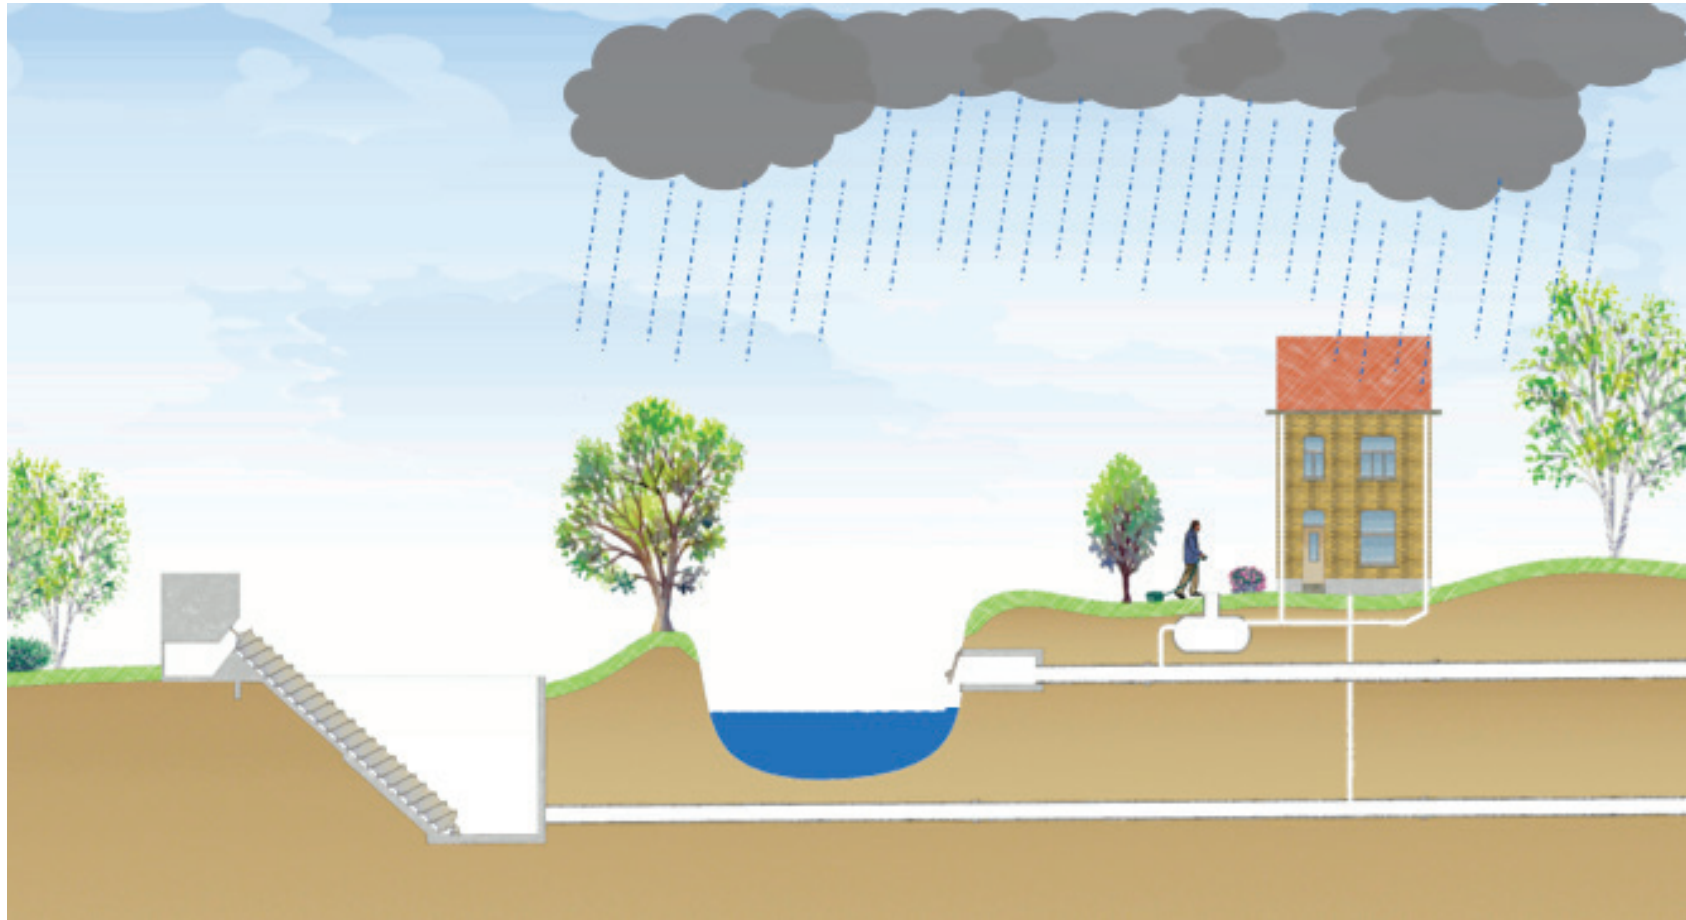


Na de heraanleg zal het regenwater en het afvalwater **gescheiden afgevoerd** worden. Er zal 1 rioolbuis zijn voor regenwater en 1 rioolbuis voor afvalwater, langs beide kanten van de straat. Zo kan het regenwater terug de natuur in, terwijl het vuil water naar de waterzuivering gaat.

Kioskplaats - Draaiboomstraat

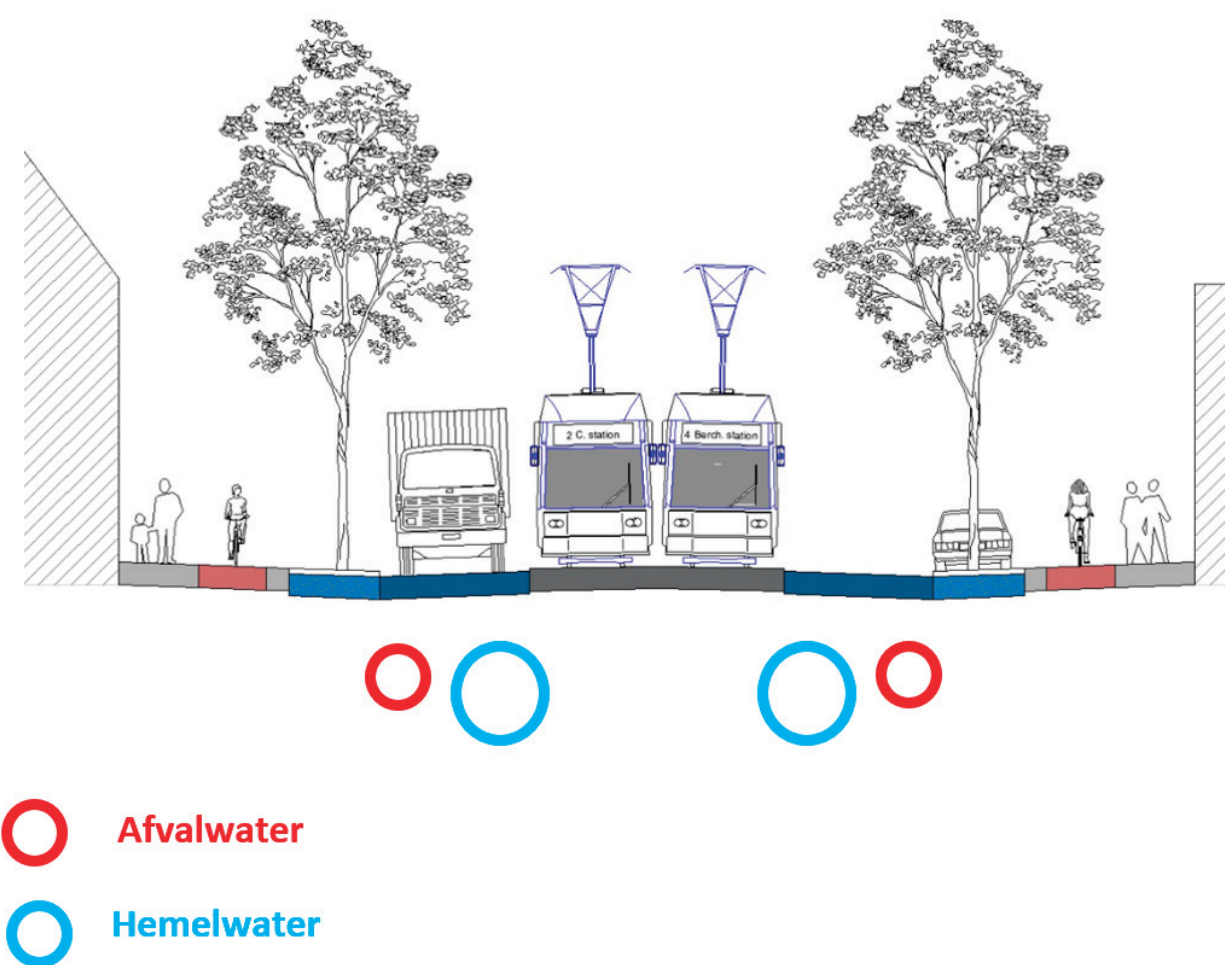

Draaiboomstraat - Sint-Bernardsesteenweg

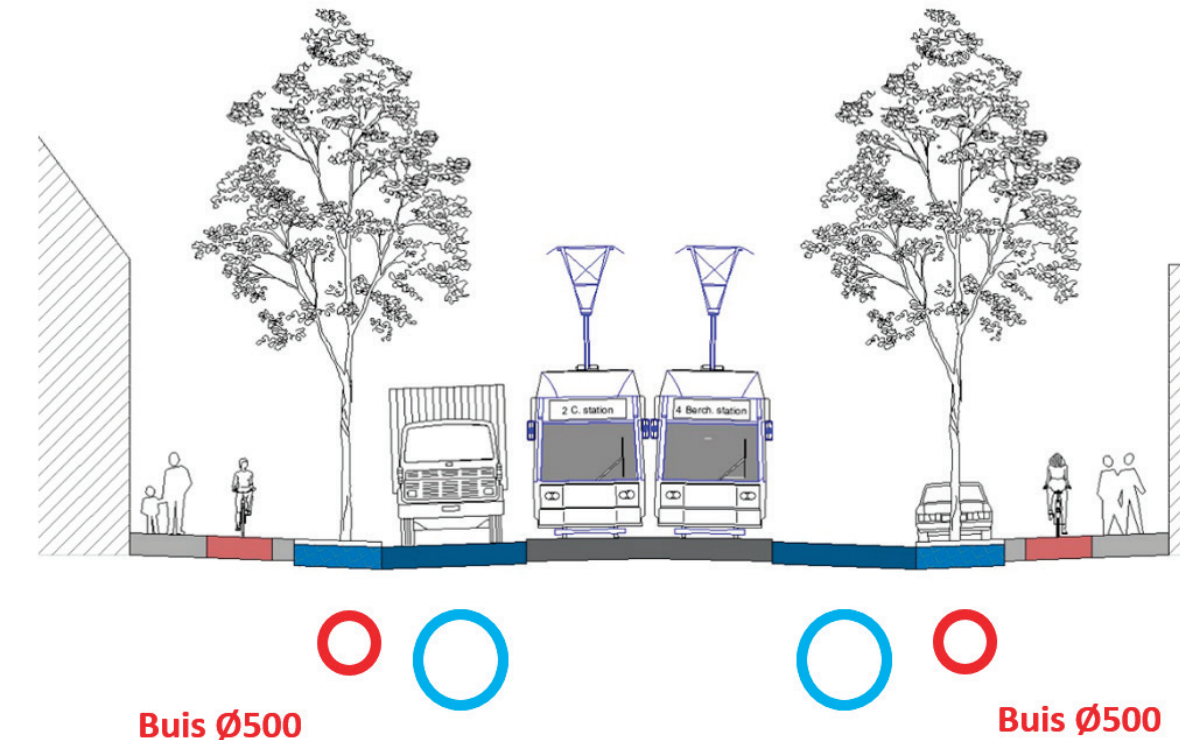

Afkoppelingsproces gescheiden stelsel

De afkoppelingsdeskundige neemt contact op met eigenaars van:

- open bebouwing,
- halfopen bebouwing,
- gesloten bebouwing met voortuin,

om een afspraak in te plannen om het privaat rioleringsstelsel in kaart te brengen.

De eigenaars van gesloten bebouwingen zonder voortuin worden niet gecontacteerd. Zij worden, als het mogelijk is, automatisch afgekoppeld bij de uitvoering van de werken. Weet je niet of je afvalwater is aangesloten op de bestaande riolering? Dan kan je **contact@aquafin.be** mailen.

De afkoppelingswerken zijn ten laste van water-link.

Alle afkoppelingen worden op het einde van de werken gekeurd door water-link.