


SNEDE AA'
Bestaande toestand

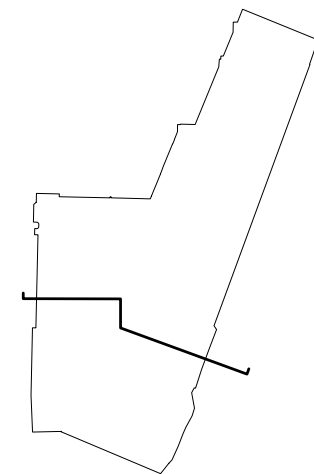



SNEDE AA'
Projecttoestand

SCHELDEBOORDEN LINKEROEVER - Deelgebied midden - Landschapsonwerp


Opdrachtgever: Stad Antwerpen
Landschapsarchitect: Bureau Bas Smets
Technisch studiebureau: Atelier Ruimtelijke Advies
Experten: AGT
Plant&Houtgoed

Titel: Frederik Van Eeden - Snede AA'
Formaat: A2

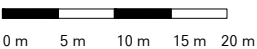

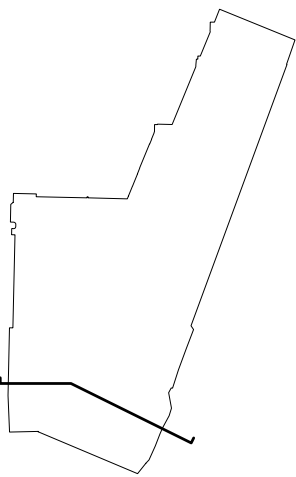

SNEDE BB'
Bestaande toestand

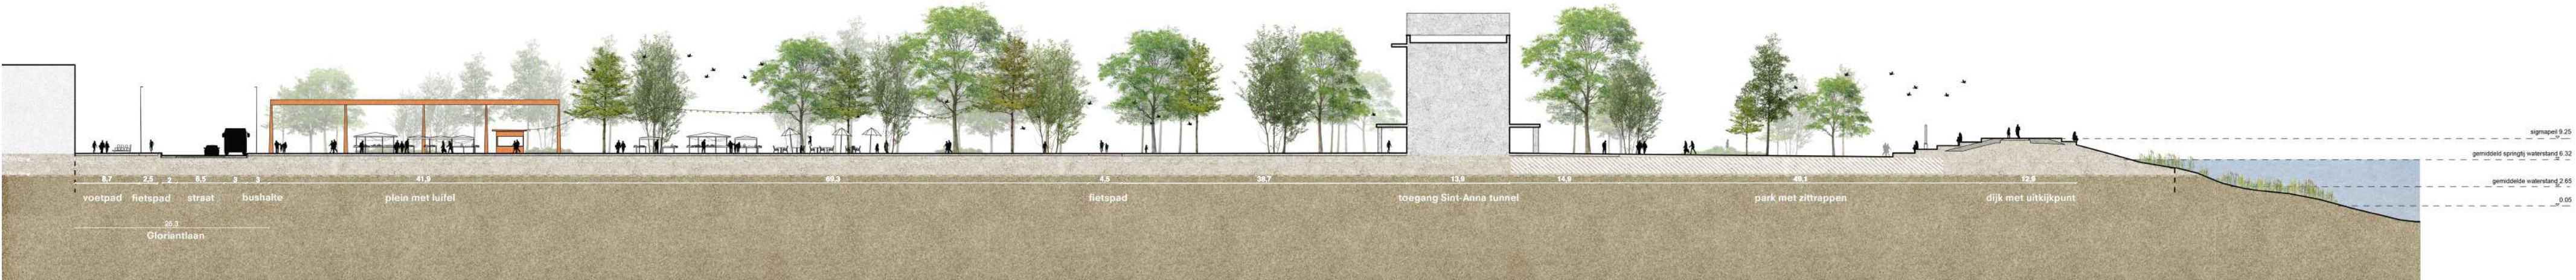



SNEDE BB'
Projecttoestand

SCHELDEBOORDEN LINKEROEVER - Deelgebied midden - Landschapsonwerp

Opdrachtgever: Stad Antwerpen
Landschapsarchitect: Bureau Bas Smets
Technisch studiebureau: Atelier Ruimtelijke Advies
Experten: AGT
Plant&Houtgoed

Titel: Frederik Van Eeden - Snede BB'
Formaat: A2

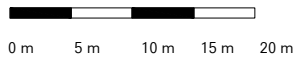


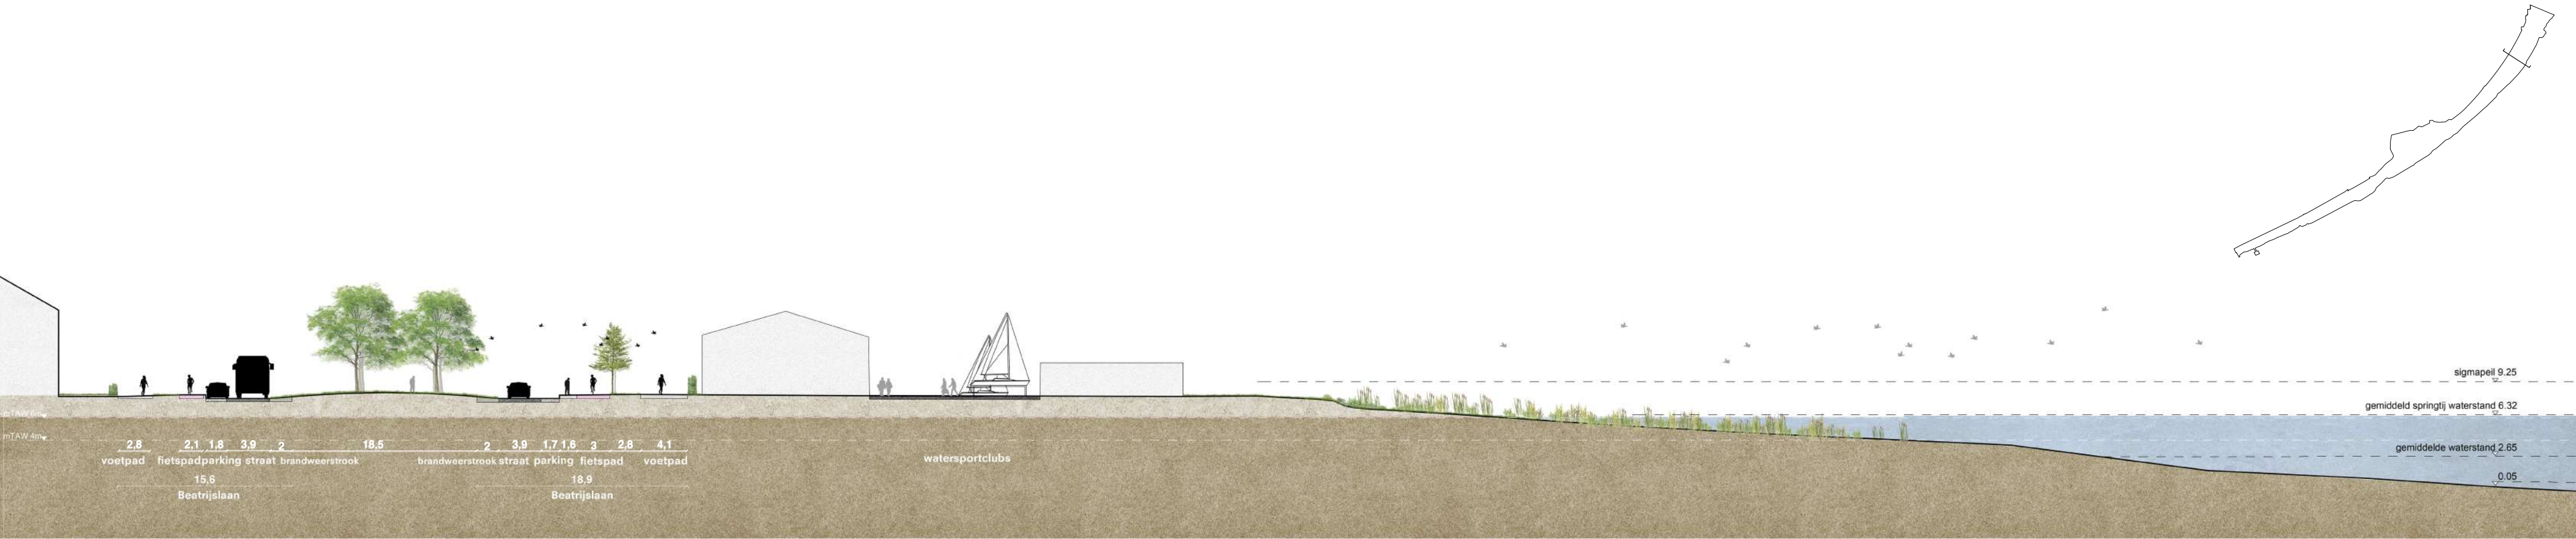

SNEDE CC'
Bestaande toestand



SNEDE CC' SCENARIO 1
Projecttoestand

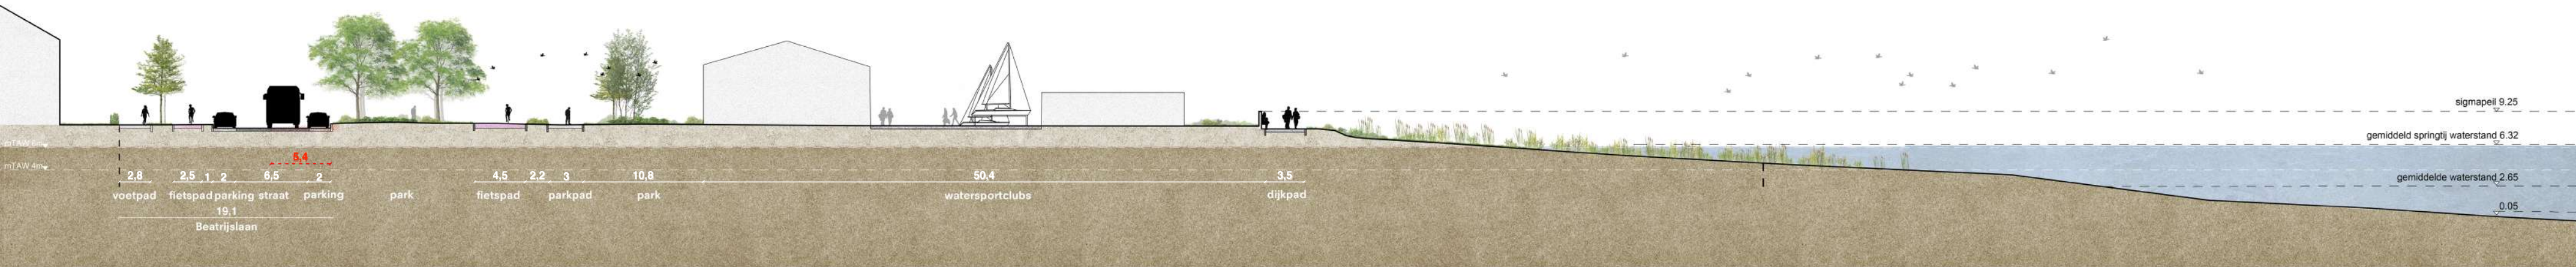



SNEDE CC' SCENARIO 2
Projecttoestand

SCHELDEBOORDEN LINKEROEVER - Deelgebied midden - Landschapsonwerp


Opdrachtgever: Stad Antwerpen
Landschapsarchitect: Bureau Bas Smets
Technisch studiebureau: Atelier Ruimtelijke Advies
Experten: AGT
Plant&Houtgoed

Titel: Beatrijkslaan segment 1 - Snede CC'
Formaat: A2

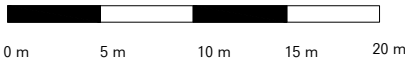

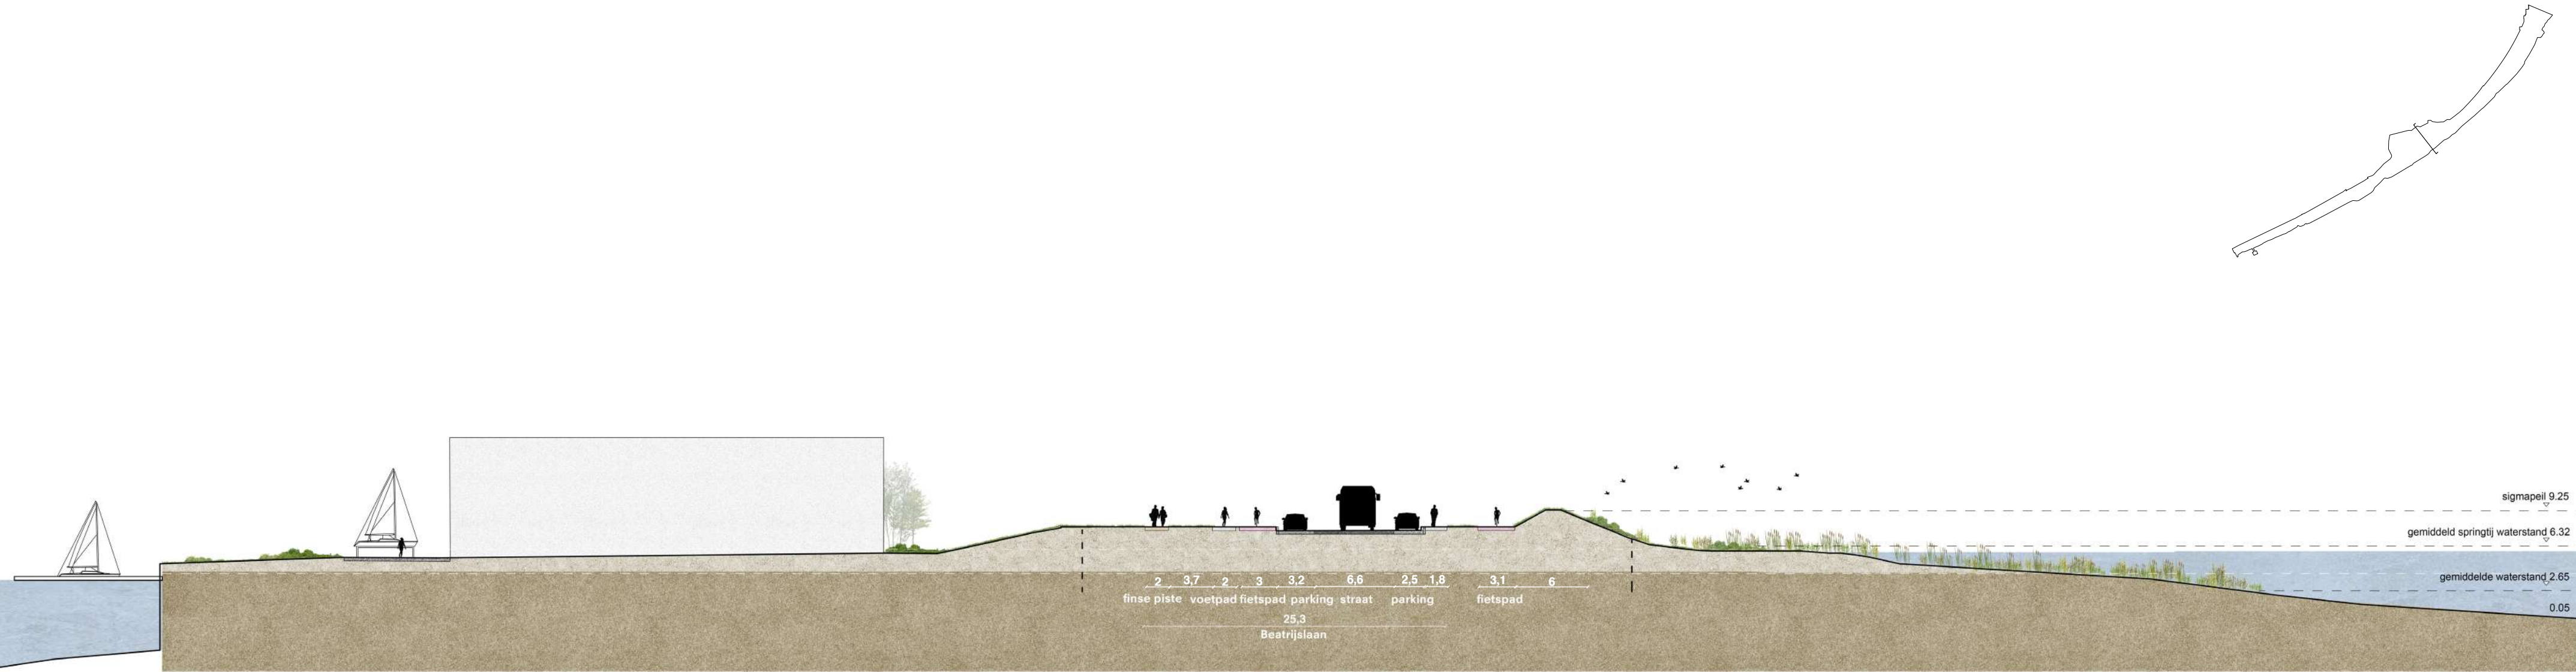

SNEDE DD'
Bestaande toestand

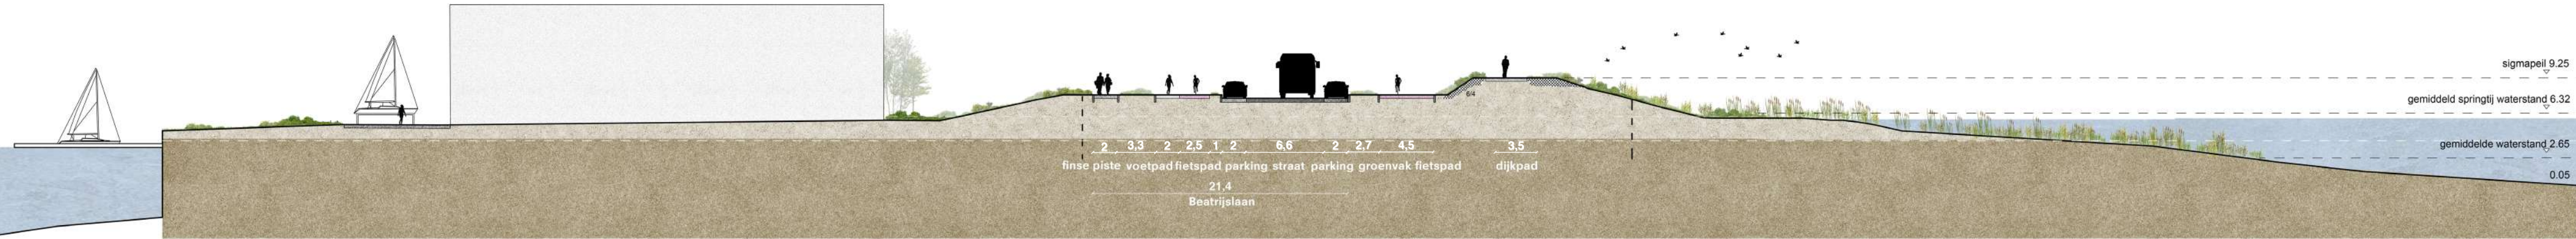


SNEDE DD'
Projecttoestand

SCHELDEBOORDEN LINKEROEVER - Deelgebied zuid - Landschapsontwerp


Opdrachtgever: Stad Antwerpen
Landschapsarchitect: Bureau Bas Smets
Technisch studiebureau: Atelier Ruimtelijke Advies
Experten: AGT
Plant&Houtgoed

Titel: Beatrijslaan segment 2 - Snede DD'
Formaat: A2



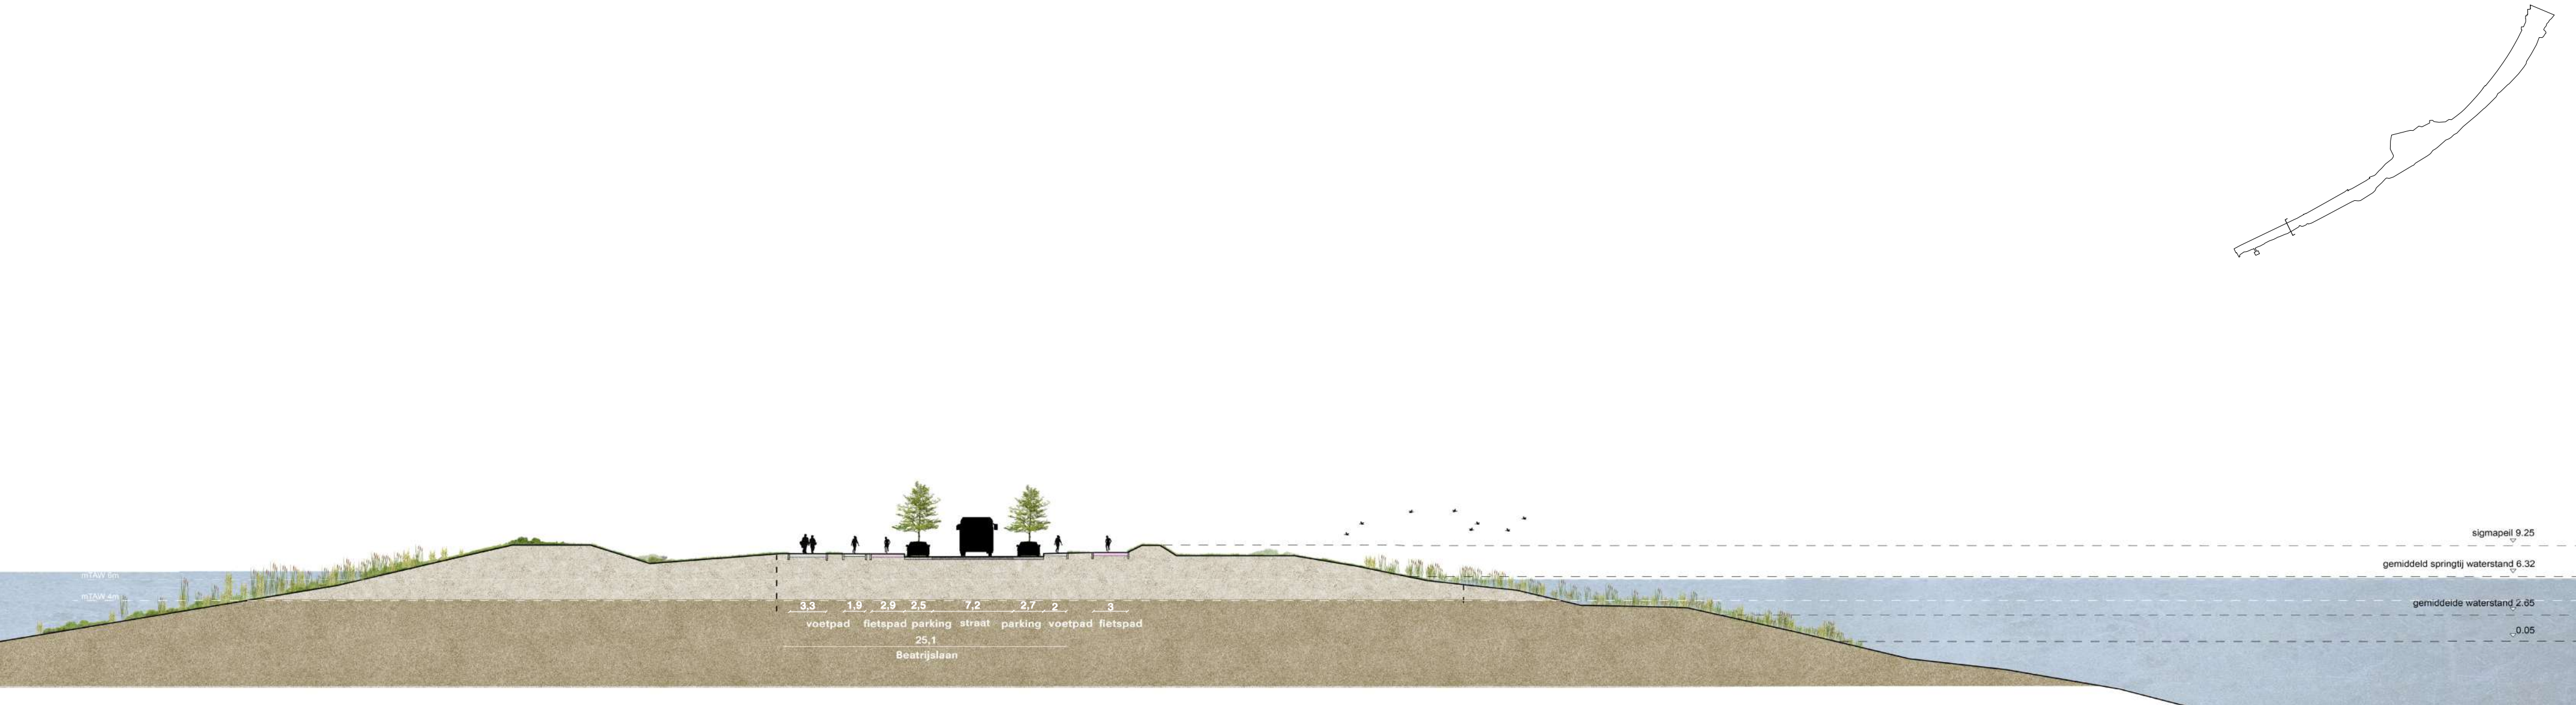

SNEDE EE'
Bestaande toestand

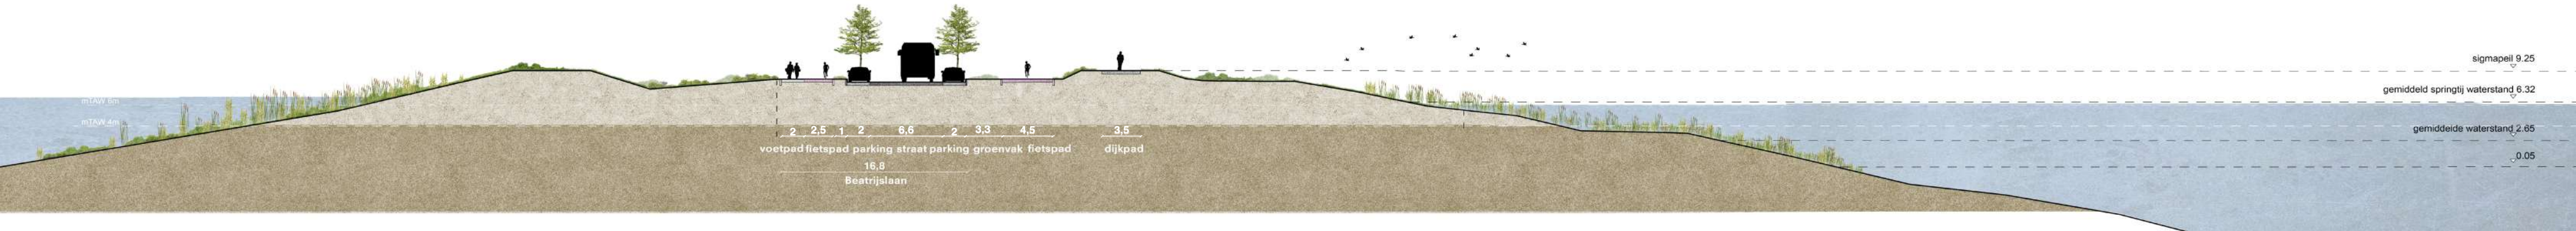

SNEDE EE'
Projecttoestand

SCHELDEBOORDEN LINKEROEVER - Deelgebied zuid - Landschapontwerp

Opdrachtgever: Stad Antwerpen
Landschapsarchitect: Bureau Bas Smets
Technisch studiebureau: Atelier Ruimtelijke Advies
Experten: AGT
Plant&Houtgoed

Titel: Beatrijslaan segment 3 - Snede EE'
Formaat: A2

