

DOK ZUID

EEN AMBITIEUS ONTWERP
VOOR EEN UITDAGENDE PLEK




Infomoment mobiliteit – 9 november 2016

Zuiderpershuis, Waalsekaai, Antwerpen

Stad Antwerpen en AG Vespa

Vanavond: Infomoment over mobiliteit Gedempte Zuiderdokken

Op zaterdag 26/11: participatie over ontwerp Zuiderdokken

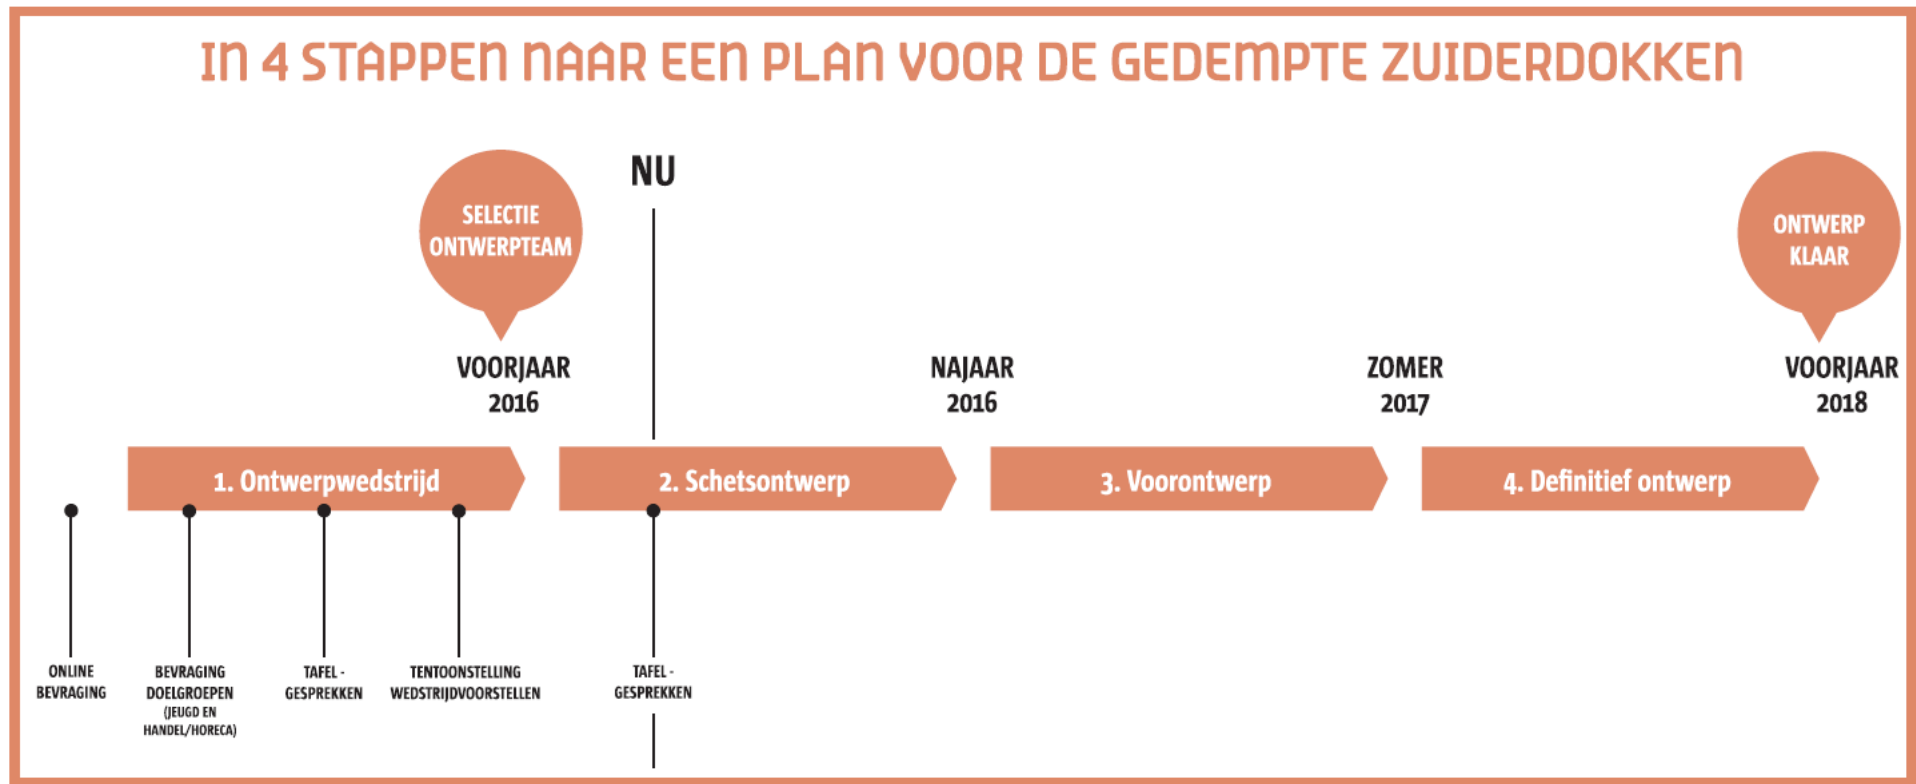

Proces ontwerp Zuiderdokken

AGENDA


1. Intro ontwerp Dok Zuid
2. Parking Steendok en Kooldok
3. Waalse- en Vlaamsekaai
4. Van der Sweepstraat, Namenstraat en Verviersstraat
5. Fasering

Infomoment mobiliteit – 9 november 2016

Zuiderpershuis, Waalsekaai, Antwerpen


Stad Antwerpen en AG Vespa

Intro ontwerp Dok Zuid

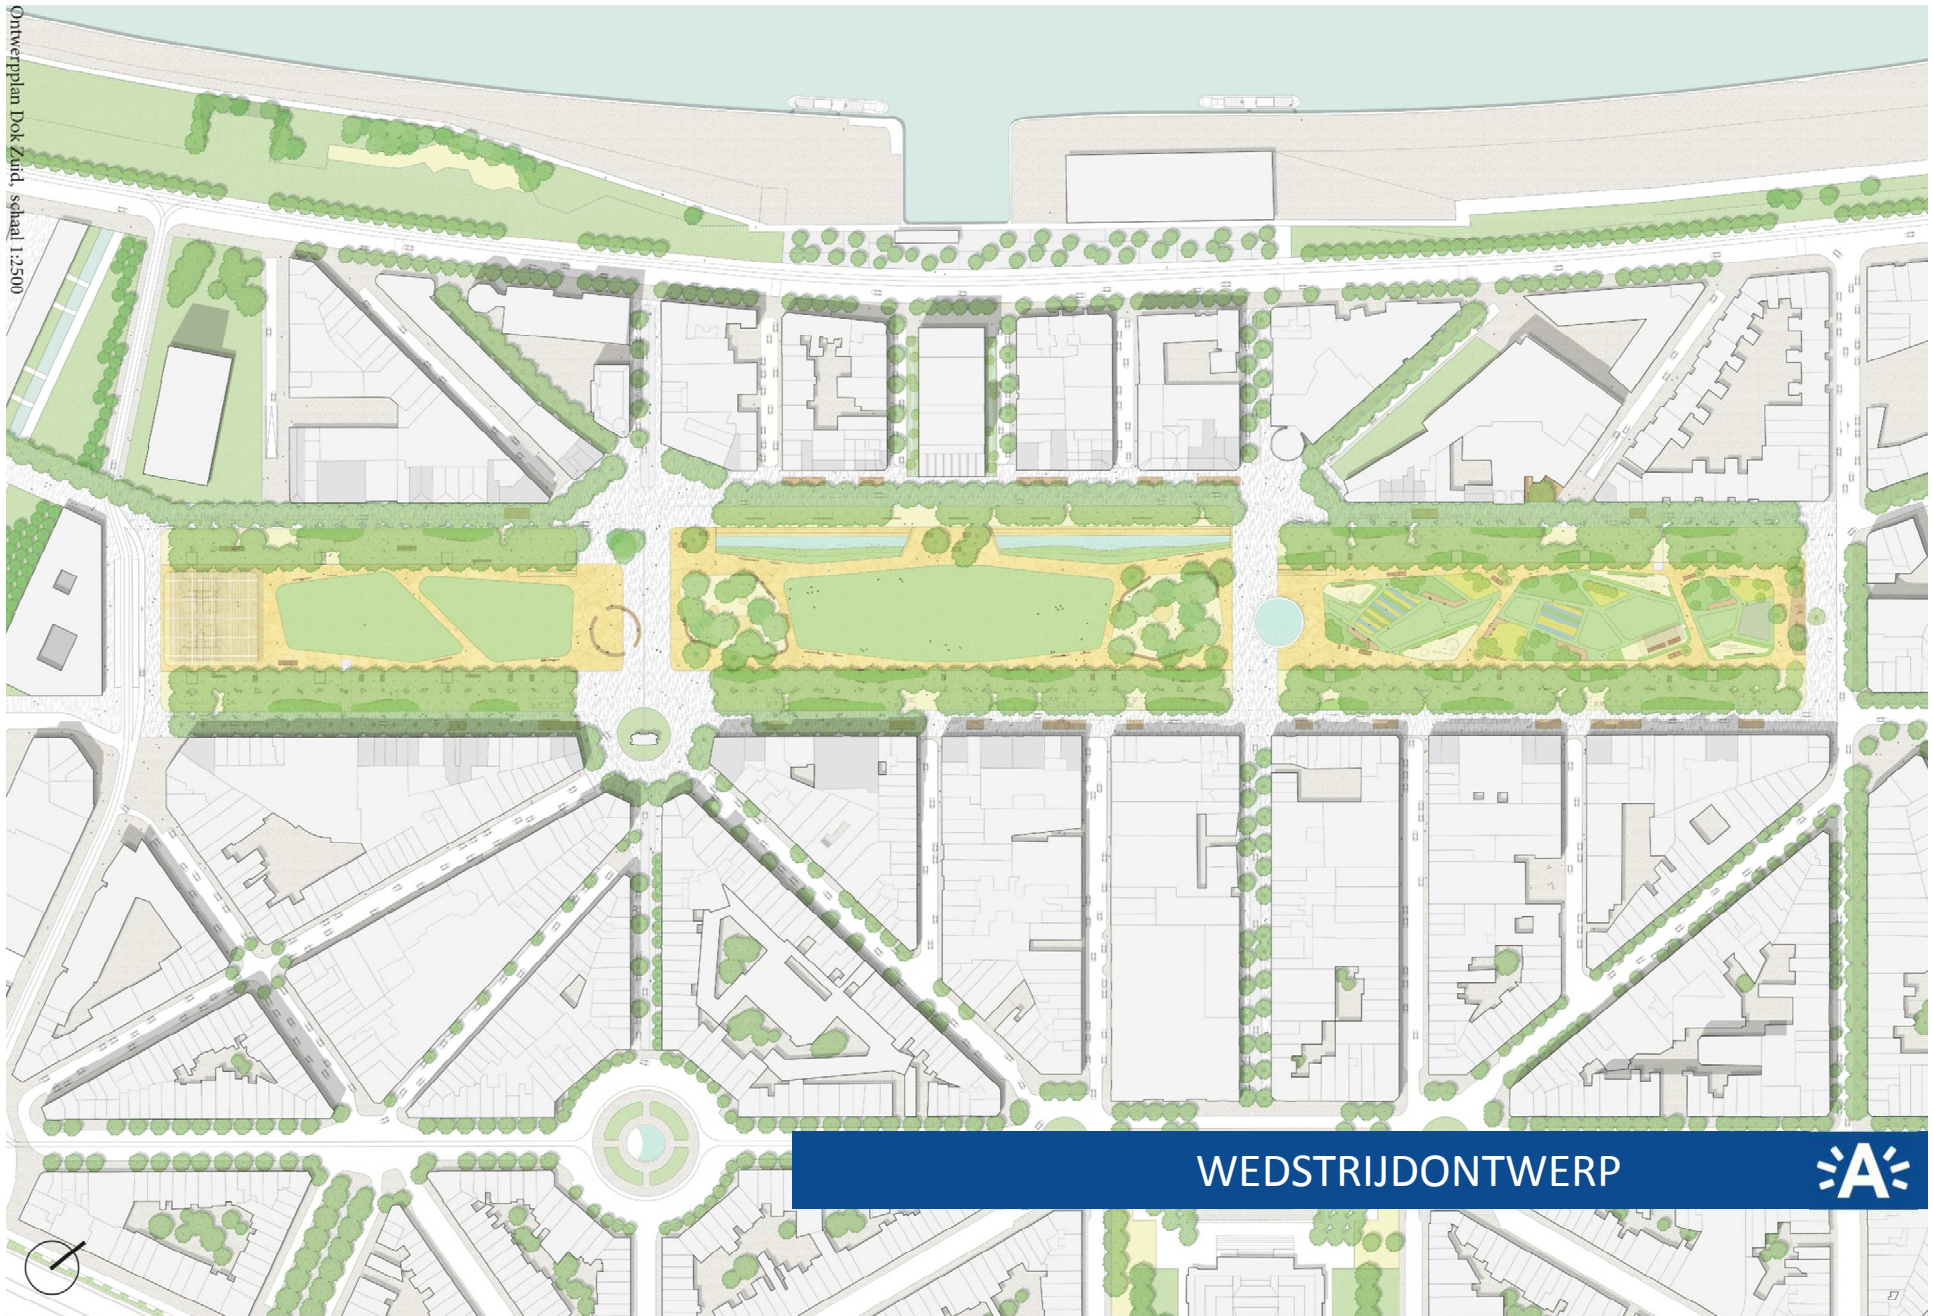

WEDSTRIJDONTWERP



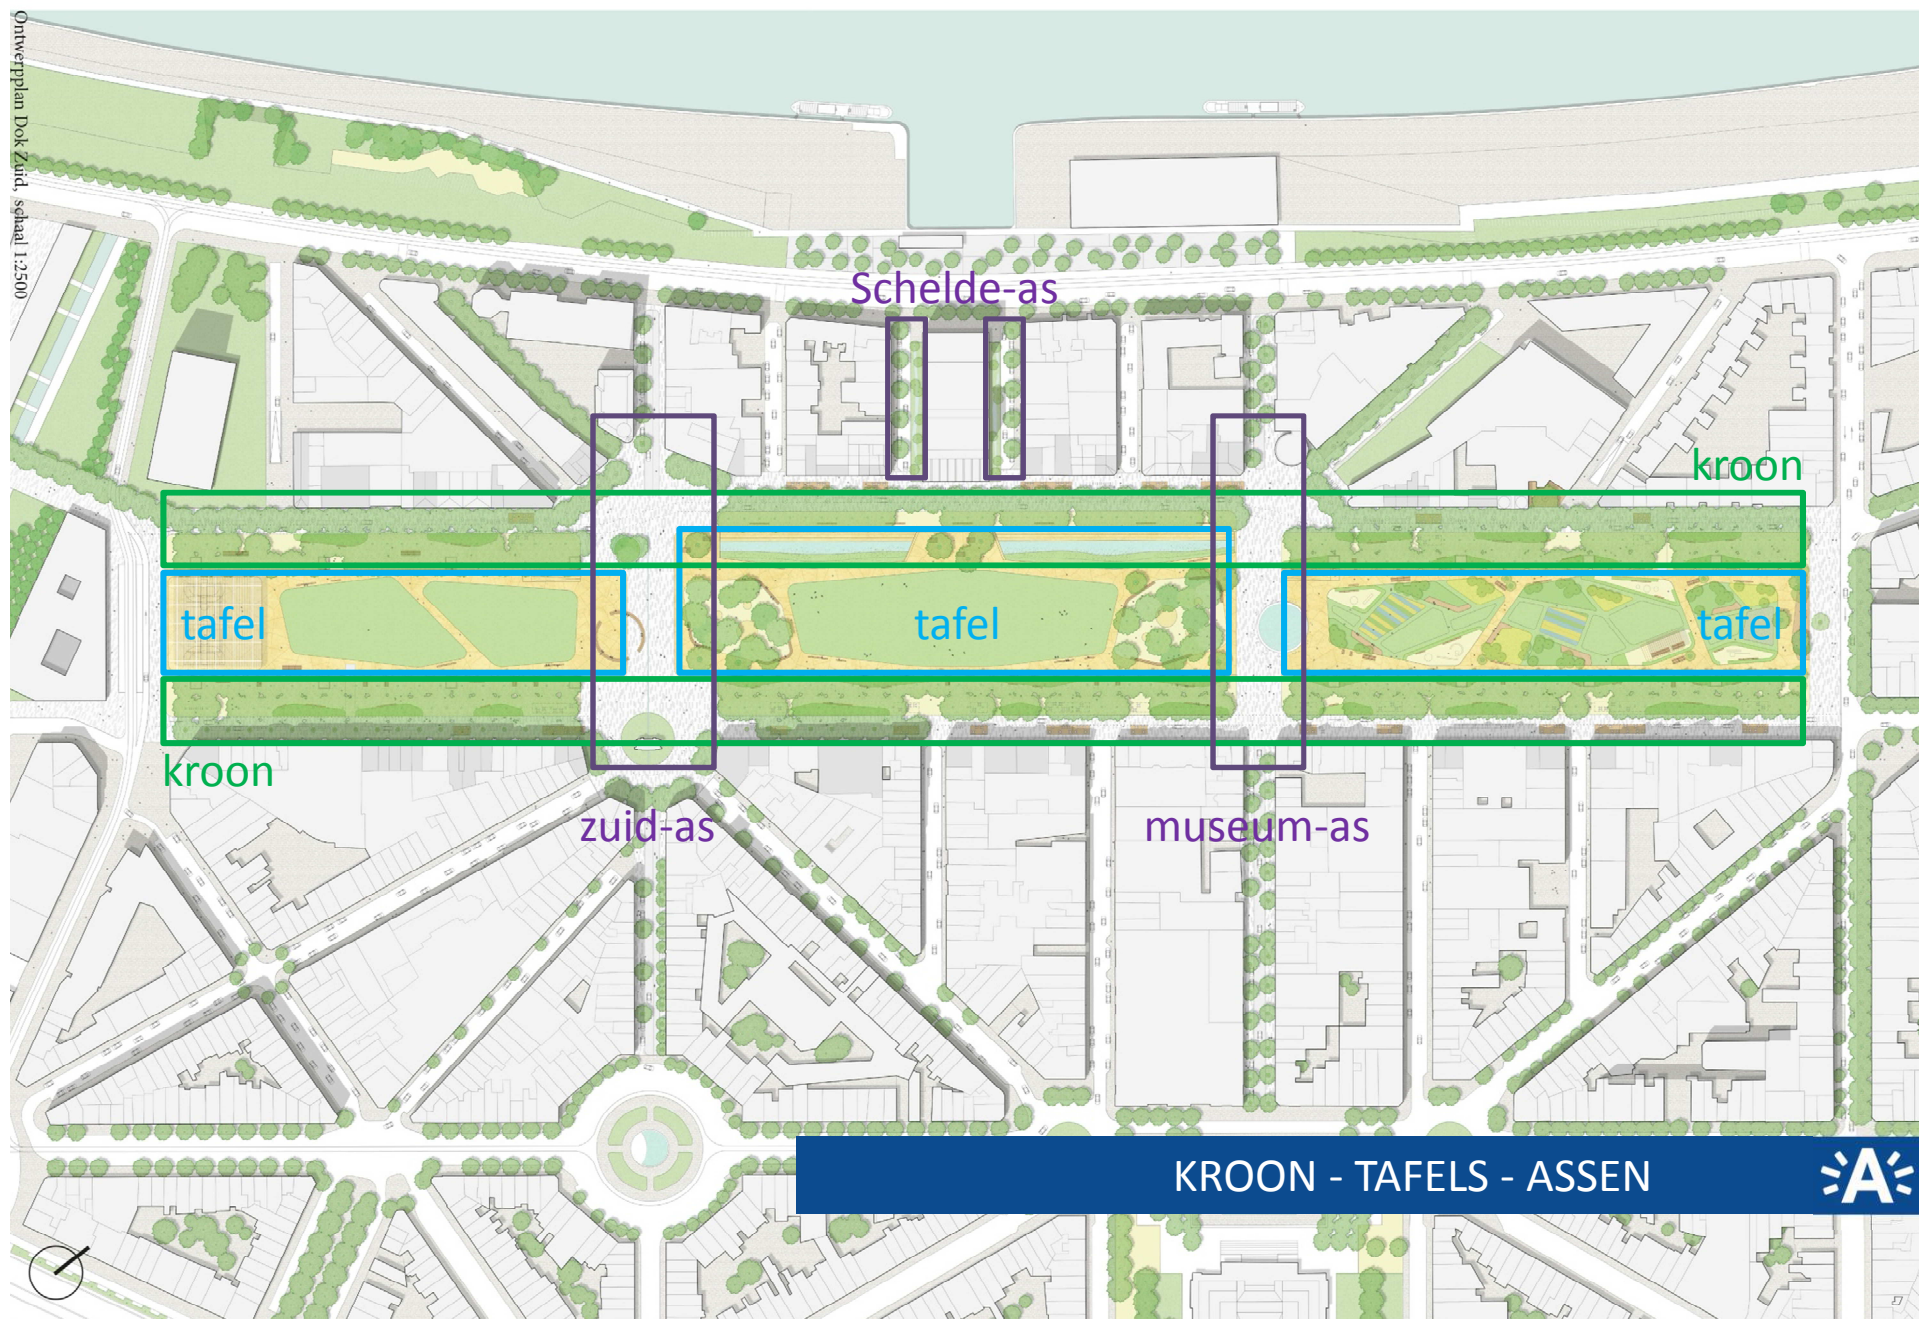

Schelde-as

kroon

tafel

tafel

tafel


kroon

zuid-as

museum-as

KROON - TAFELS - ASSEN



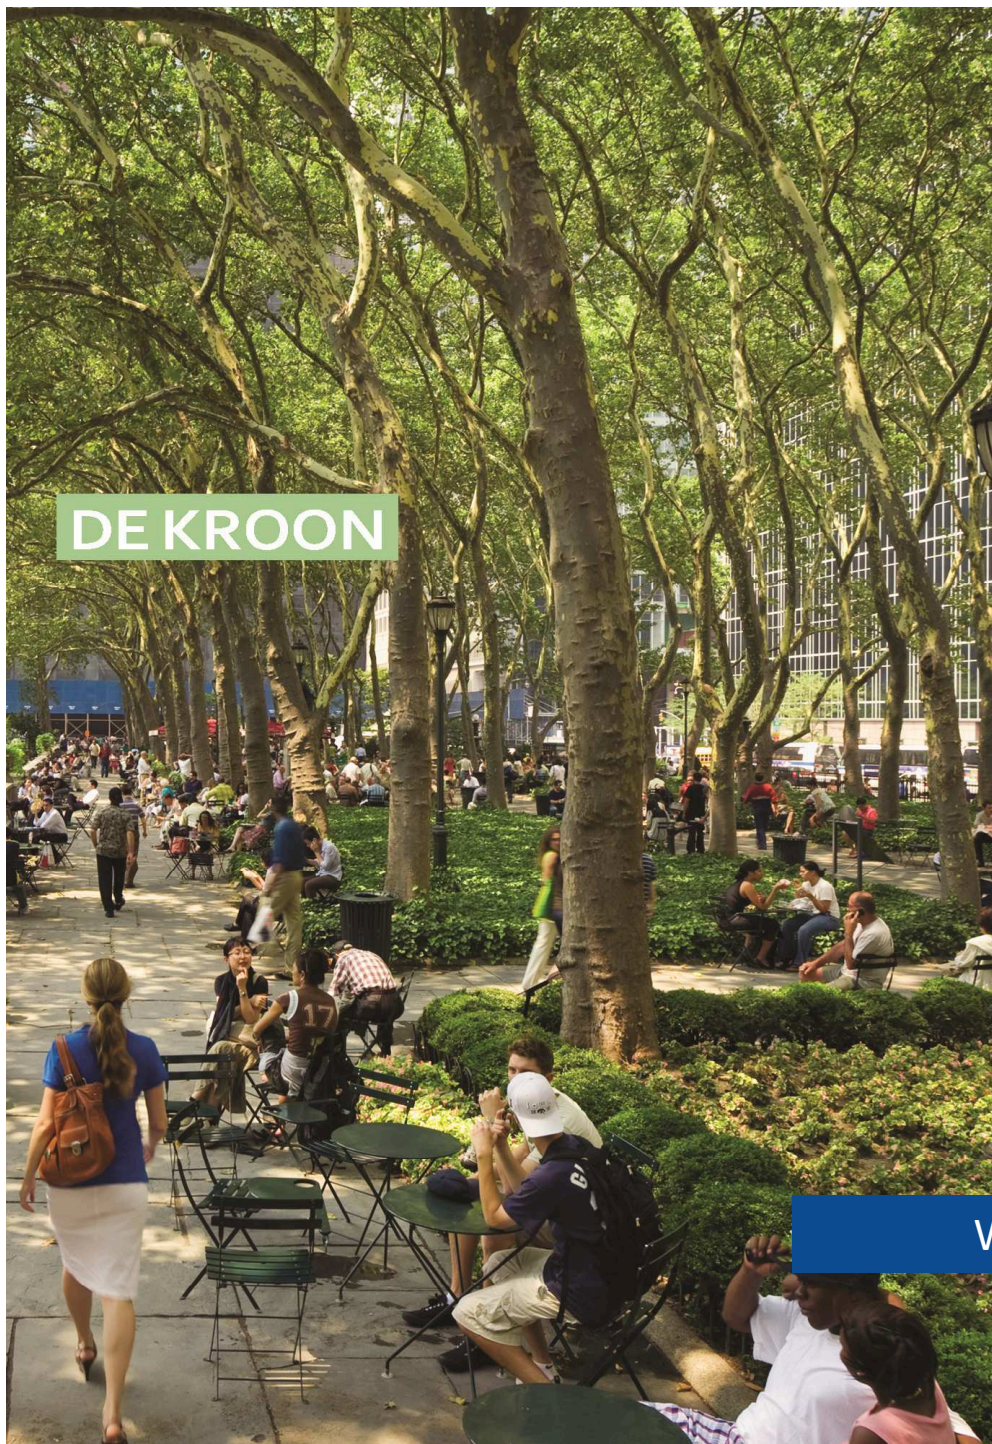

WAALSE- & VLAAMSEKAAI : DE KROON



OPZET

DRIE TAFELS






DE ZUIDAS



VERBINDENDE ASSEN



Parking Steendok en Kooldok

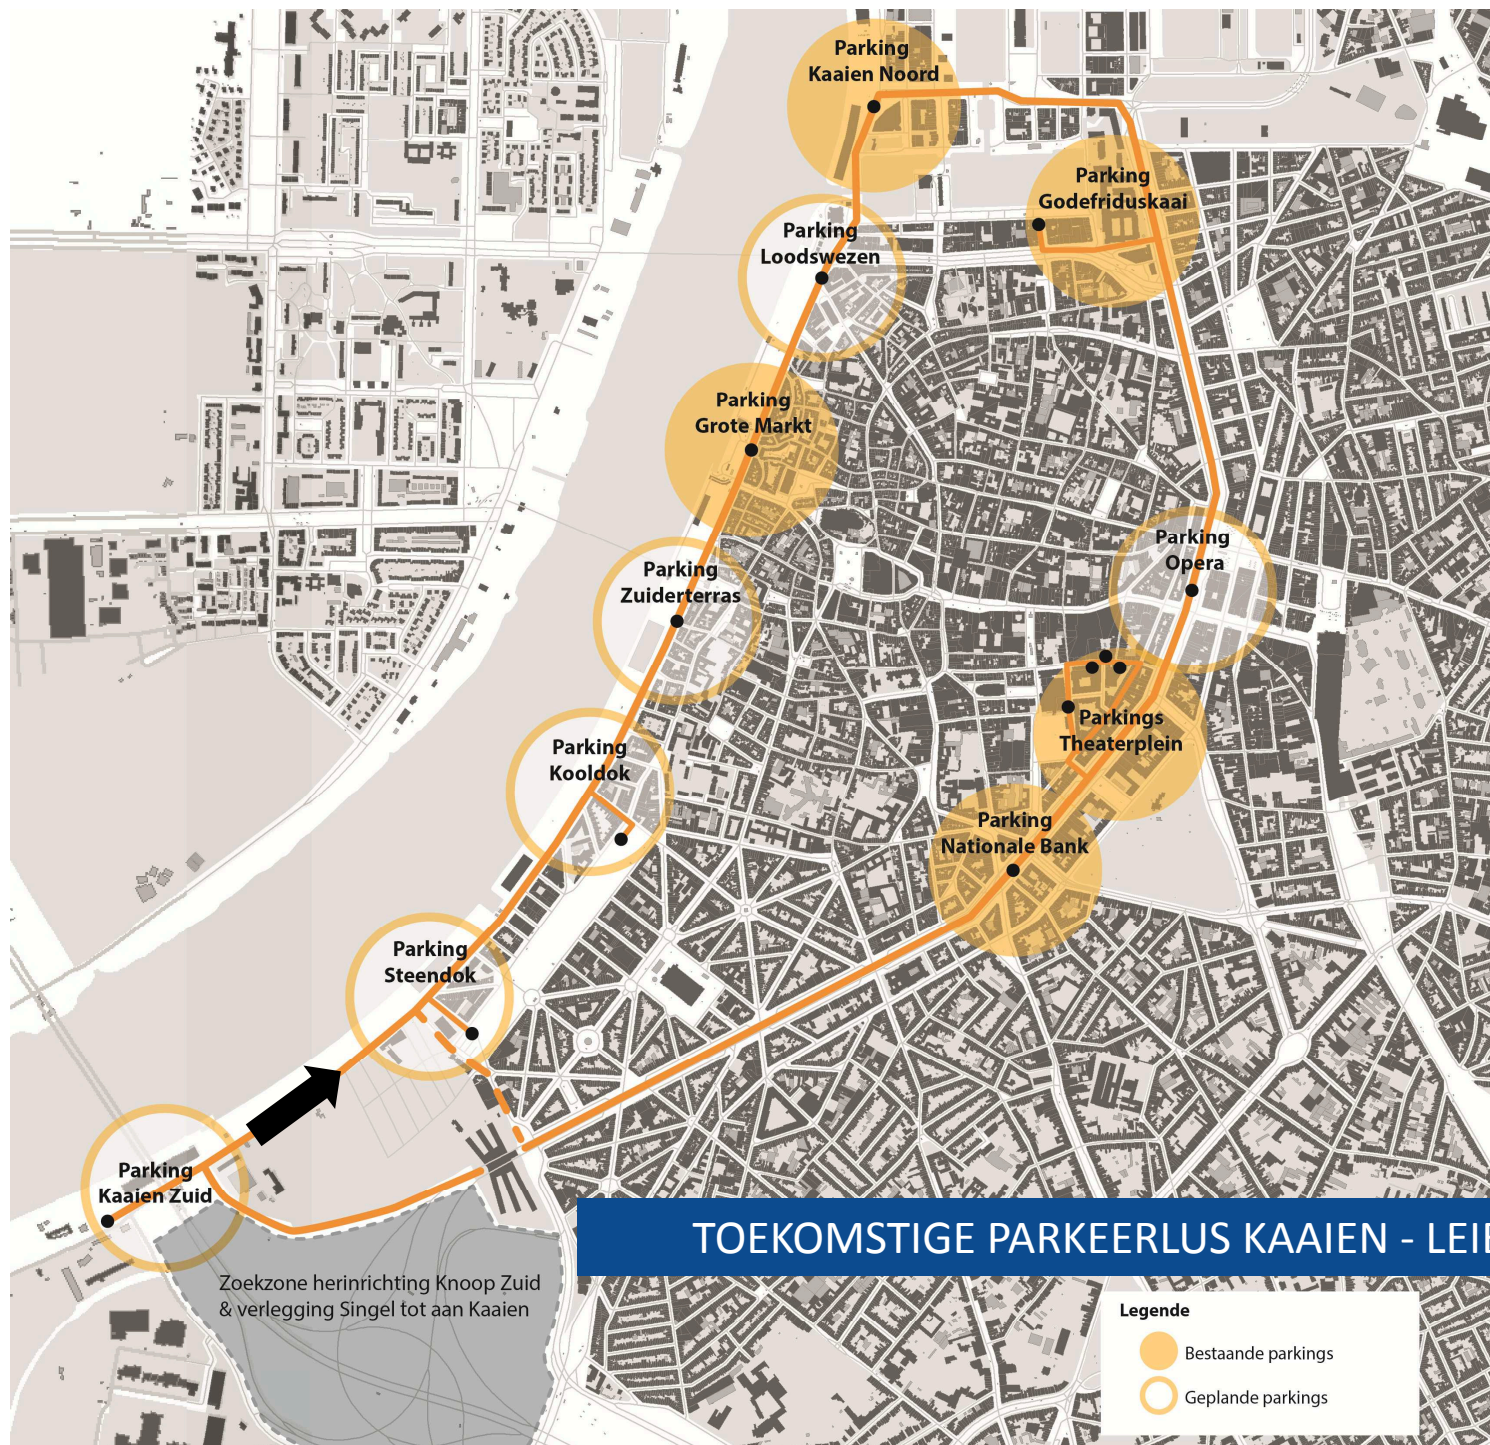

Ligging

Parking KOOLDOK

Capaciteit

Noordkant,
langs de Scheldestraat

Abonnementen

1100 à 1200 plaatsen

Min. 150 plaatsen
voor buurtbewoners

Fietsenstallingen

175 plaatsen

Ligging

Parking STEENDOK

Capaciteit

Zuidkant, langs de
Van der Sweepstraat

Abonnementen

900 à 1100 plaatsen

Min. 100 plaatsen
voor buurtbewoners


Fietsenstallingen


125 plaatsen



RANDVOORWAARDEN PARKINGS



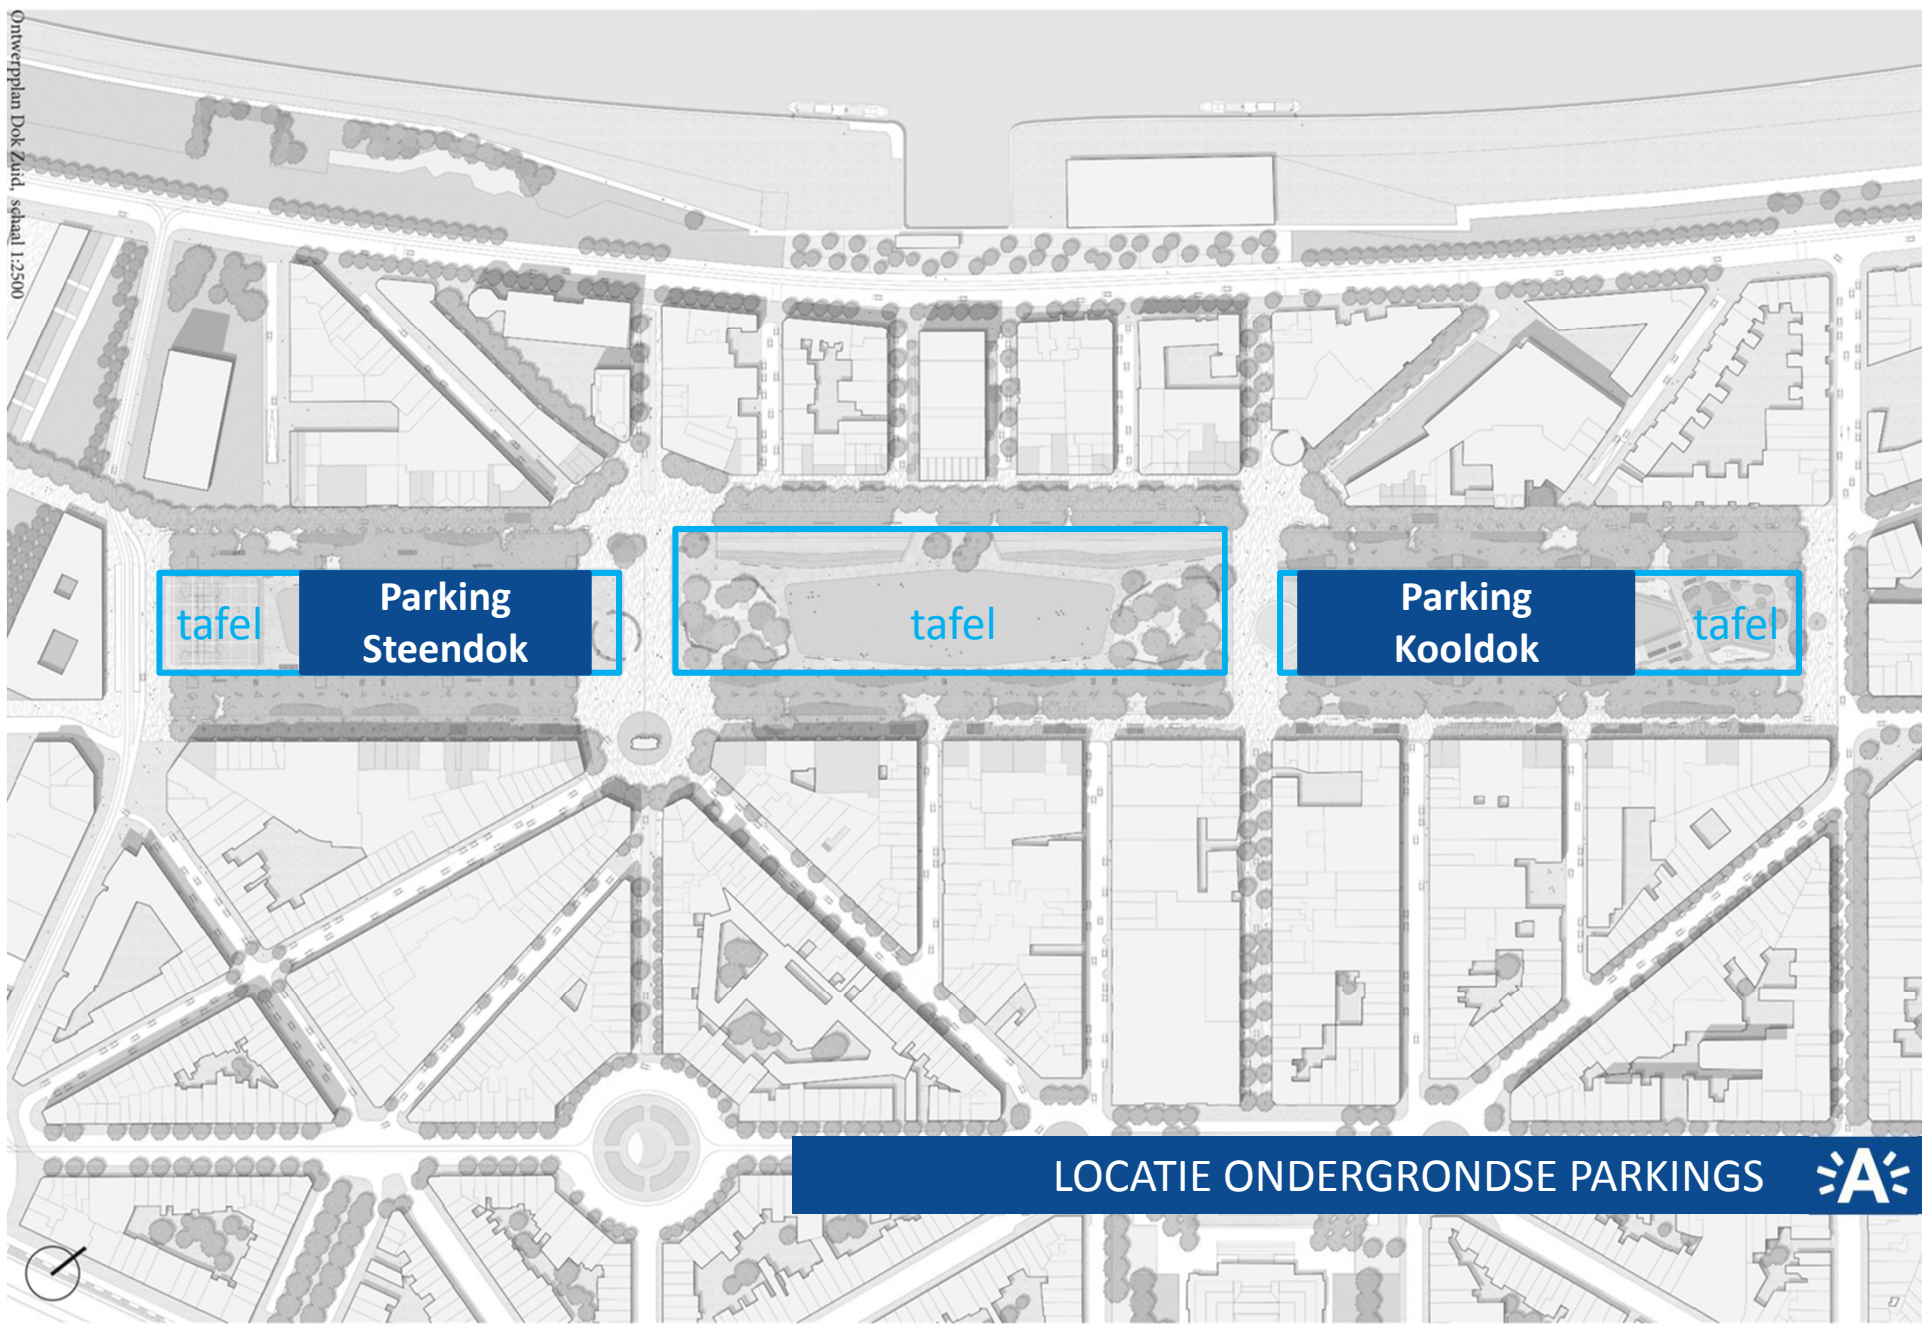

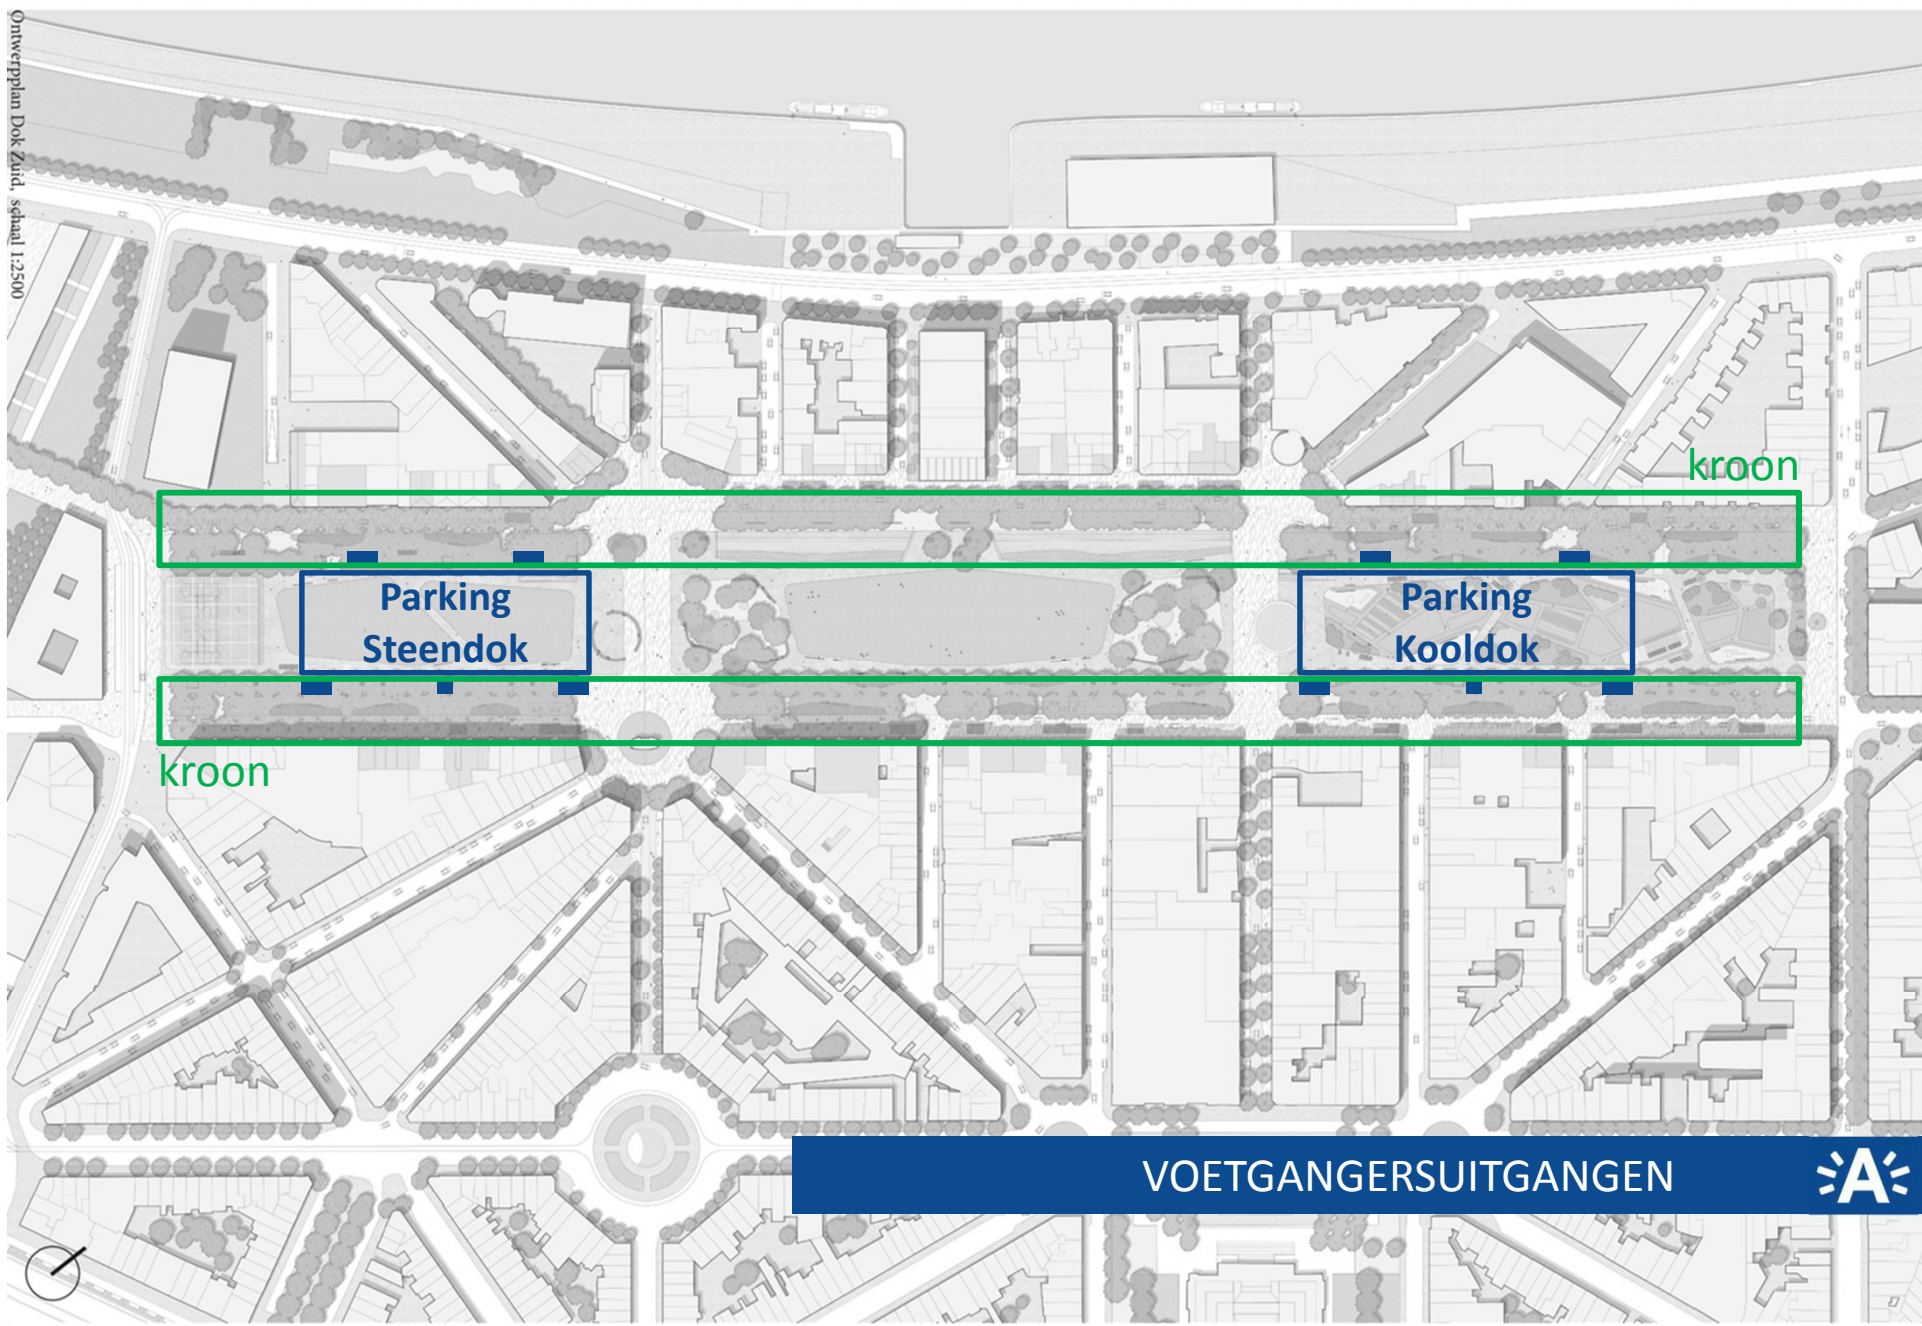

Parking
Steendok


Parking
Kooldok

kroon

kroon

VOETGANGERSUITGANGEN



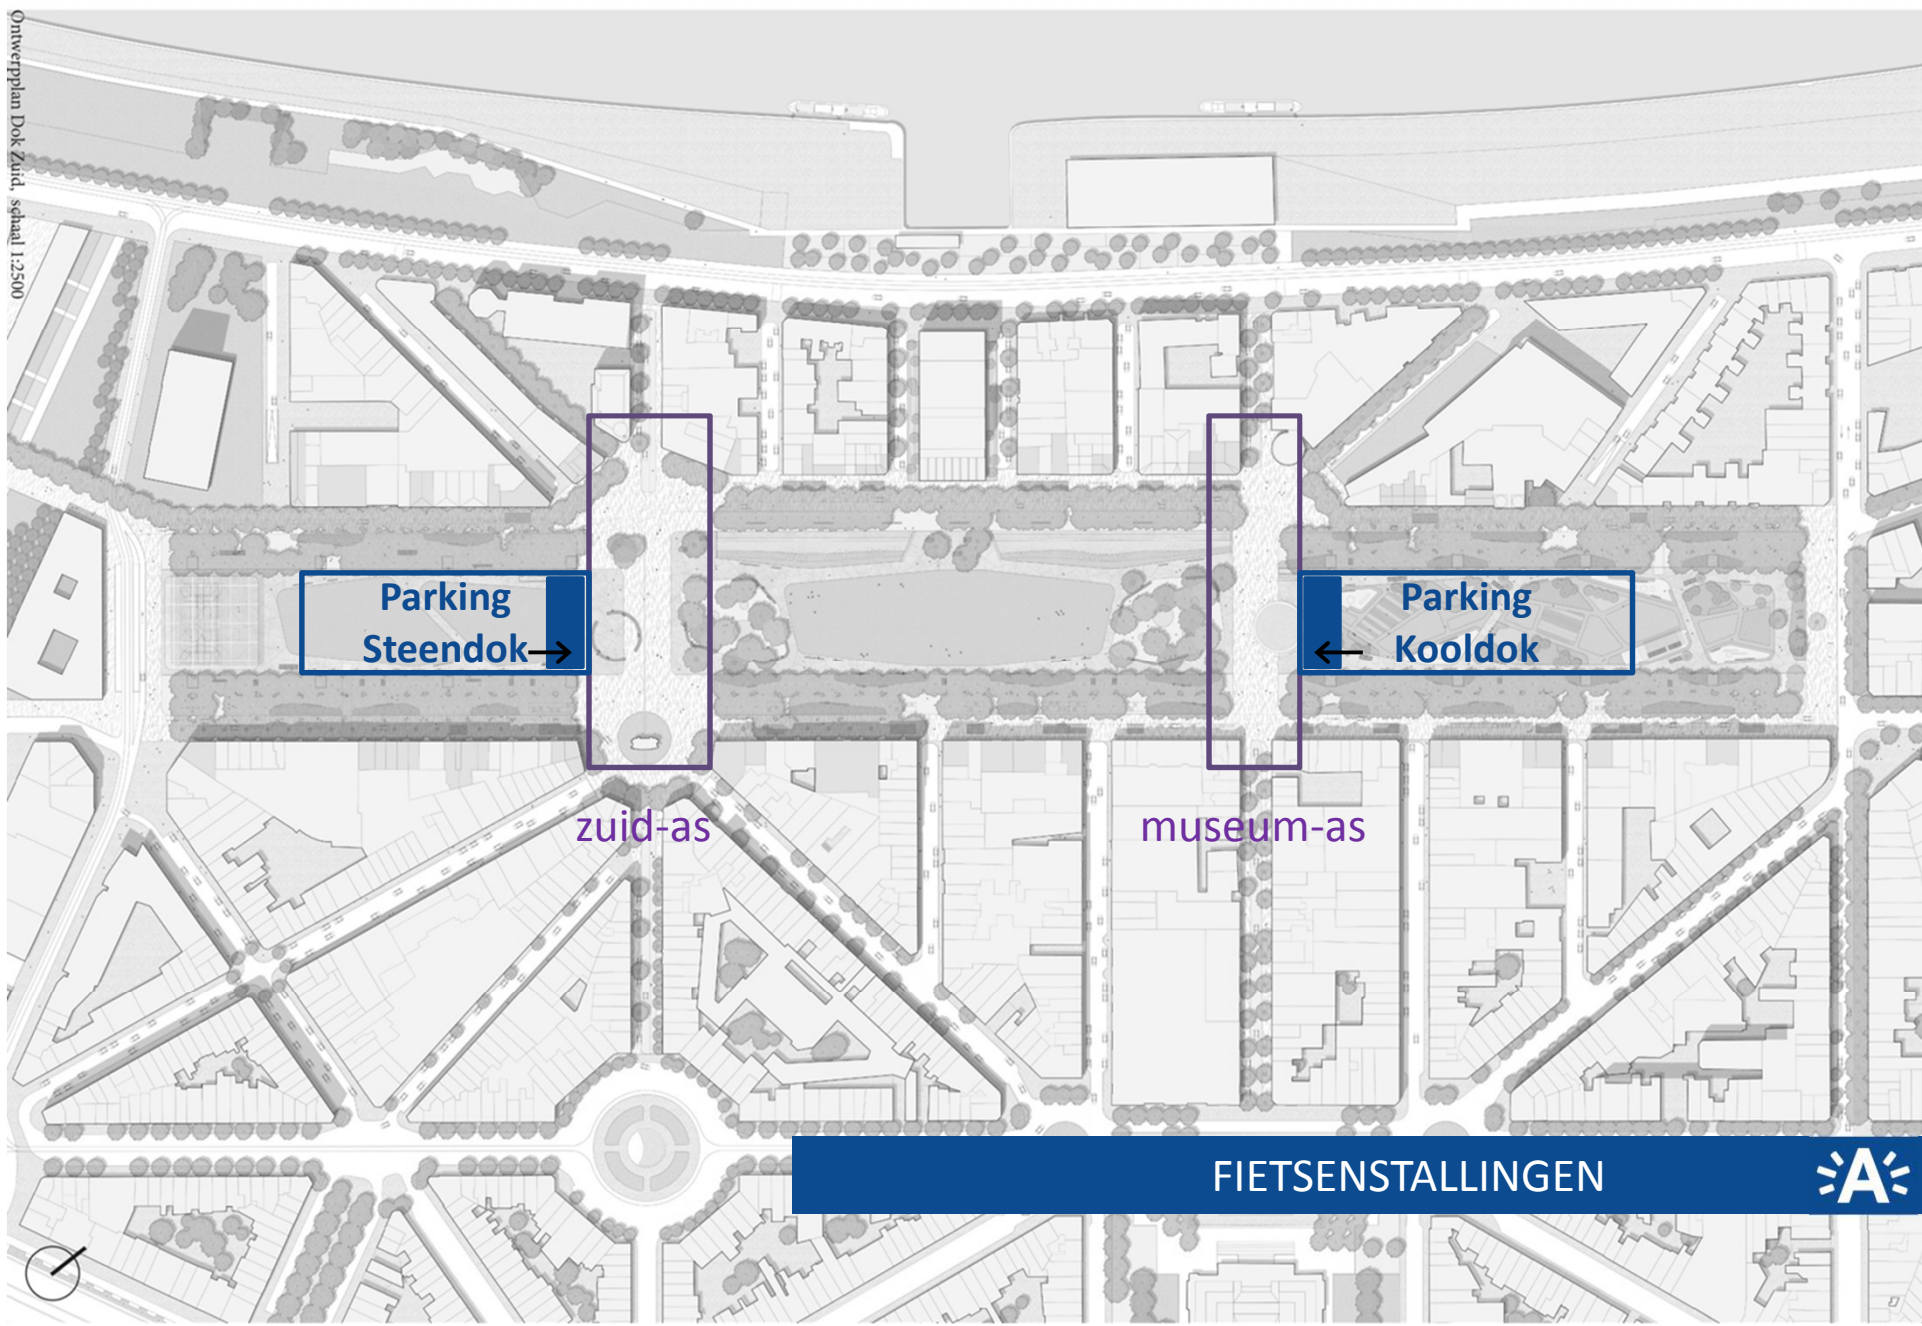

Parking
Steendok →


← Parking
Kooldok

zuid-as

museum-as

FIETSENSTALLINGEN



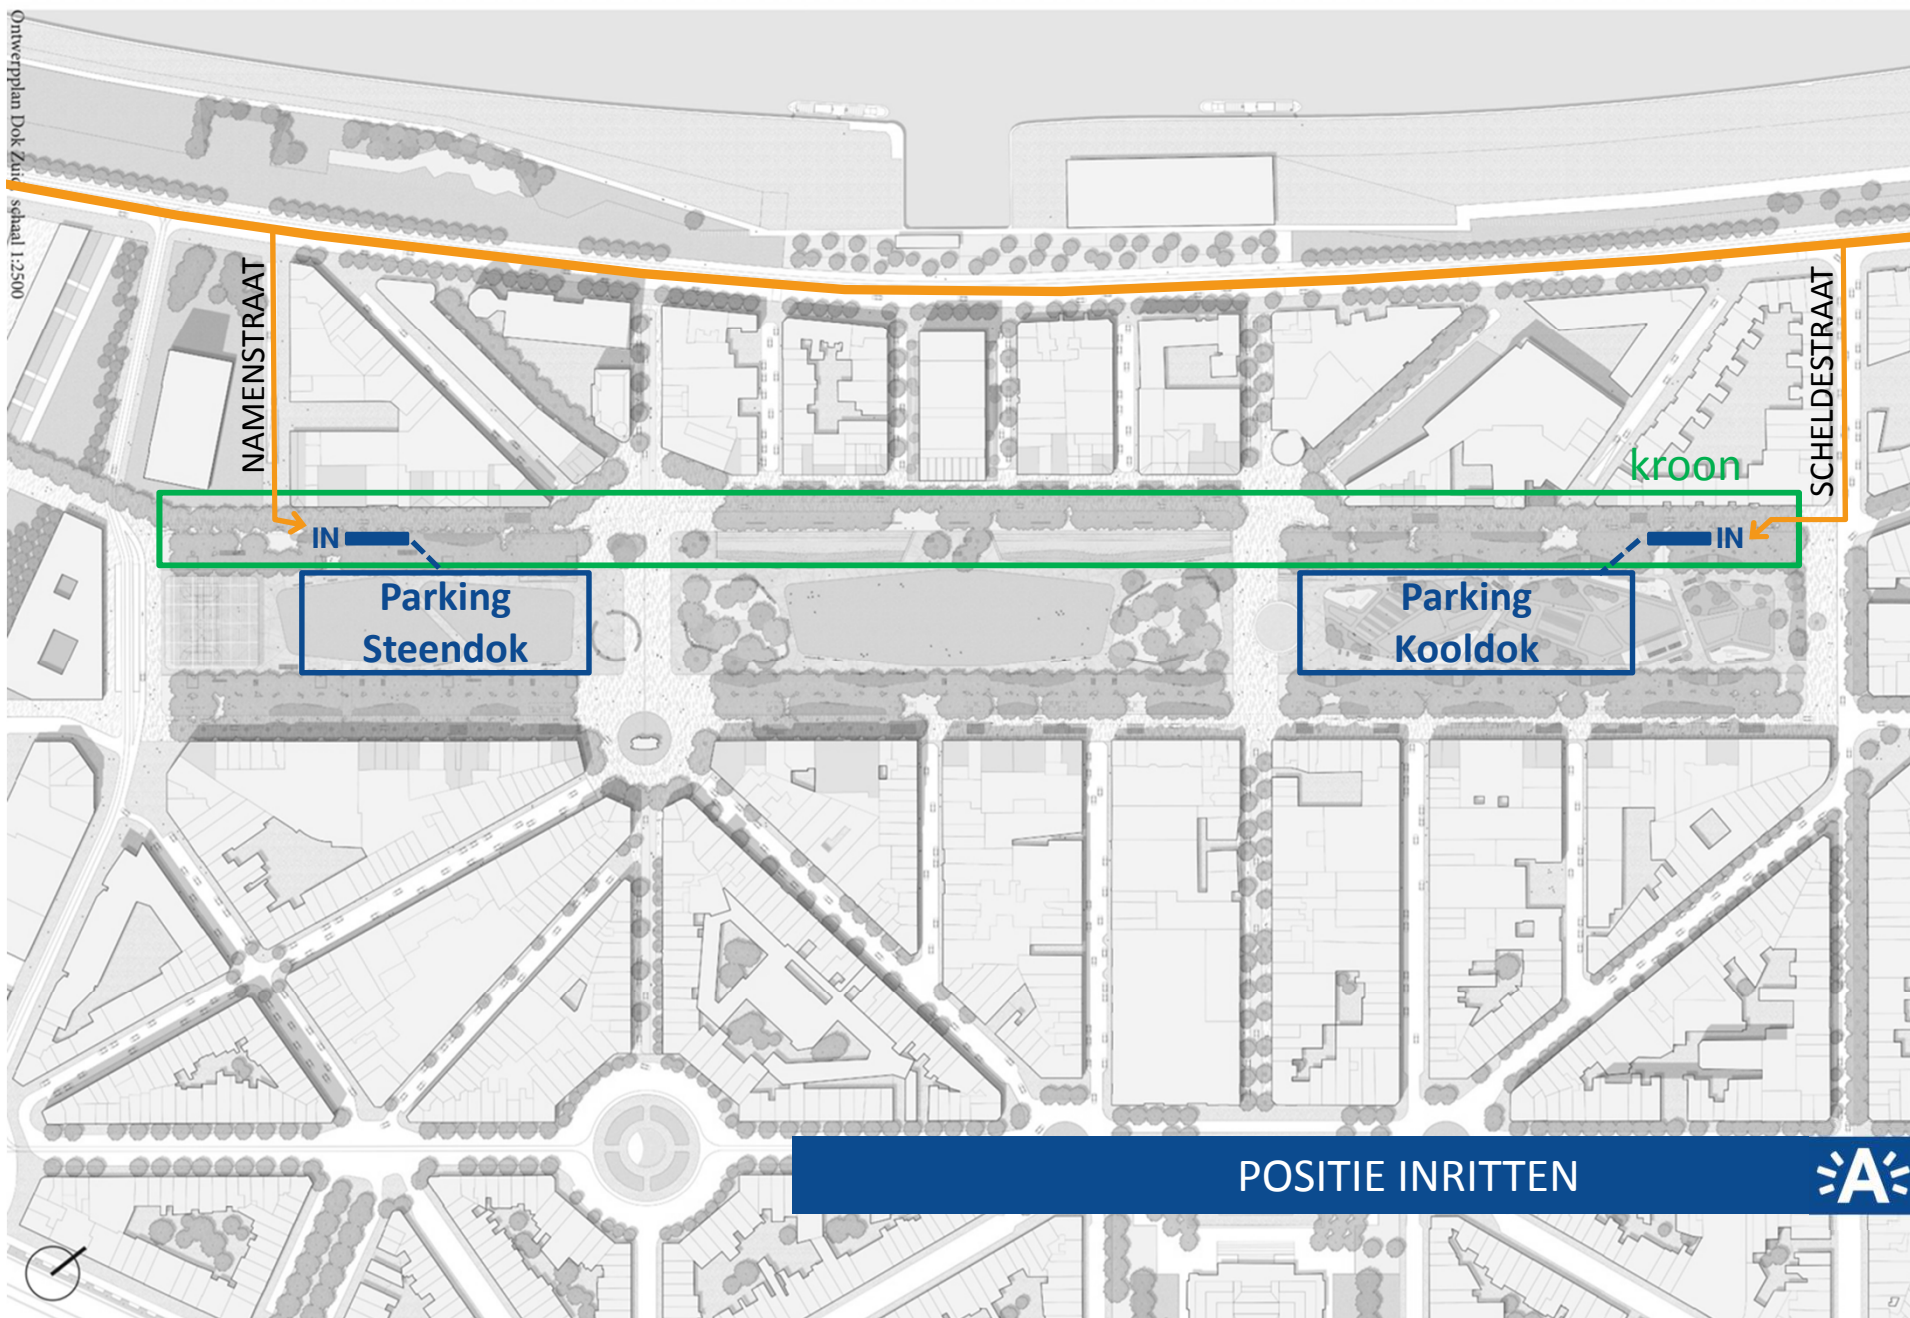

Ontwerplan Dok Zuid
schaal 1:2500

NAMENSTRAAT

SCHELDESTRAAT

kroon

Parking
Steendok


Parking
Kooldok

IN

IN

POSITIE INRITTEN



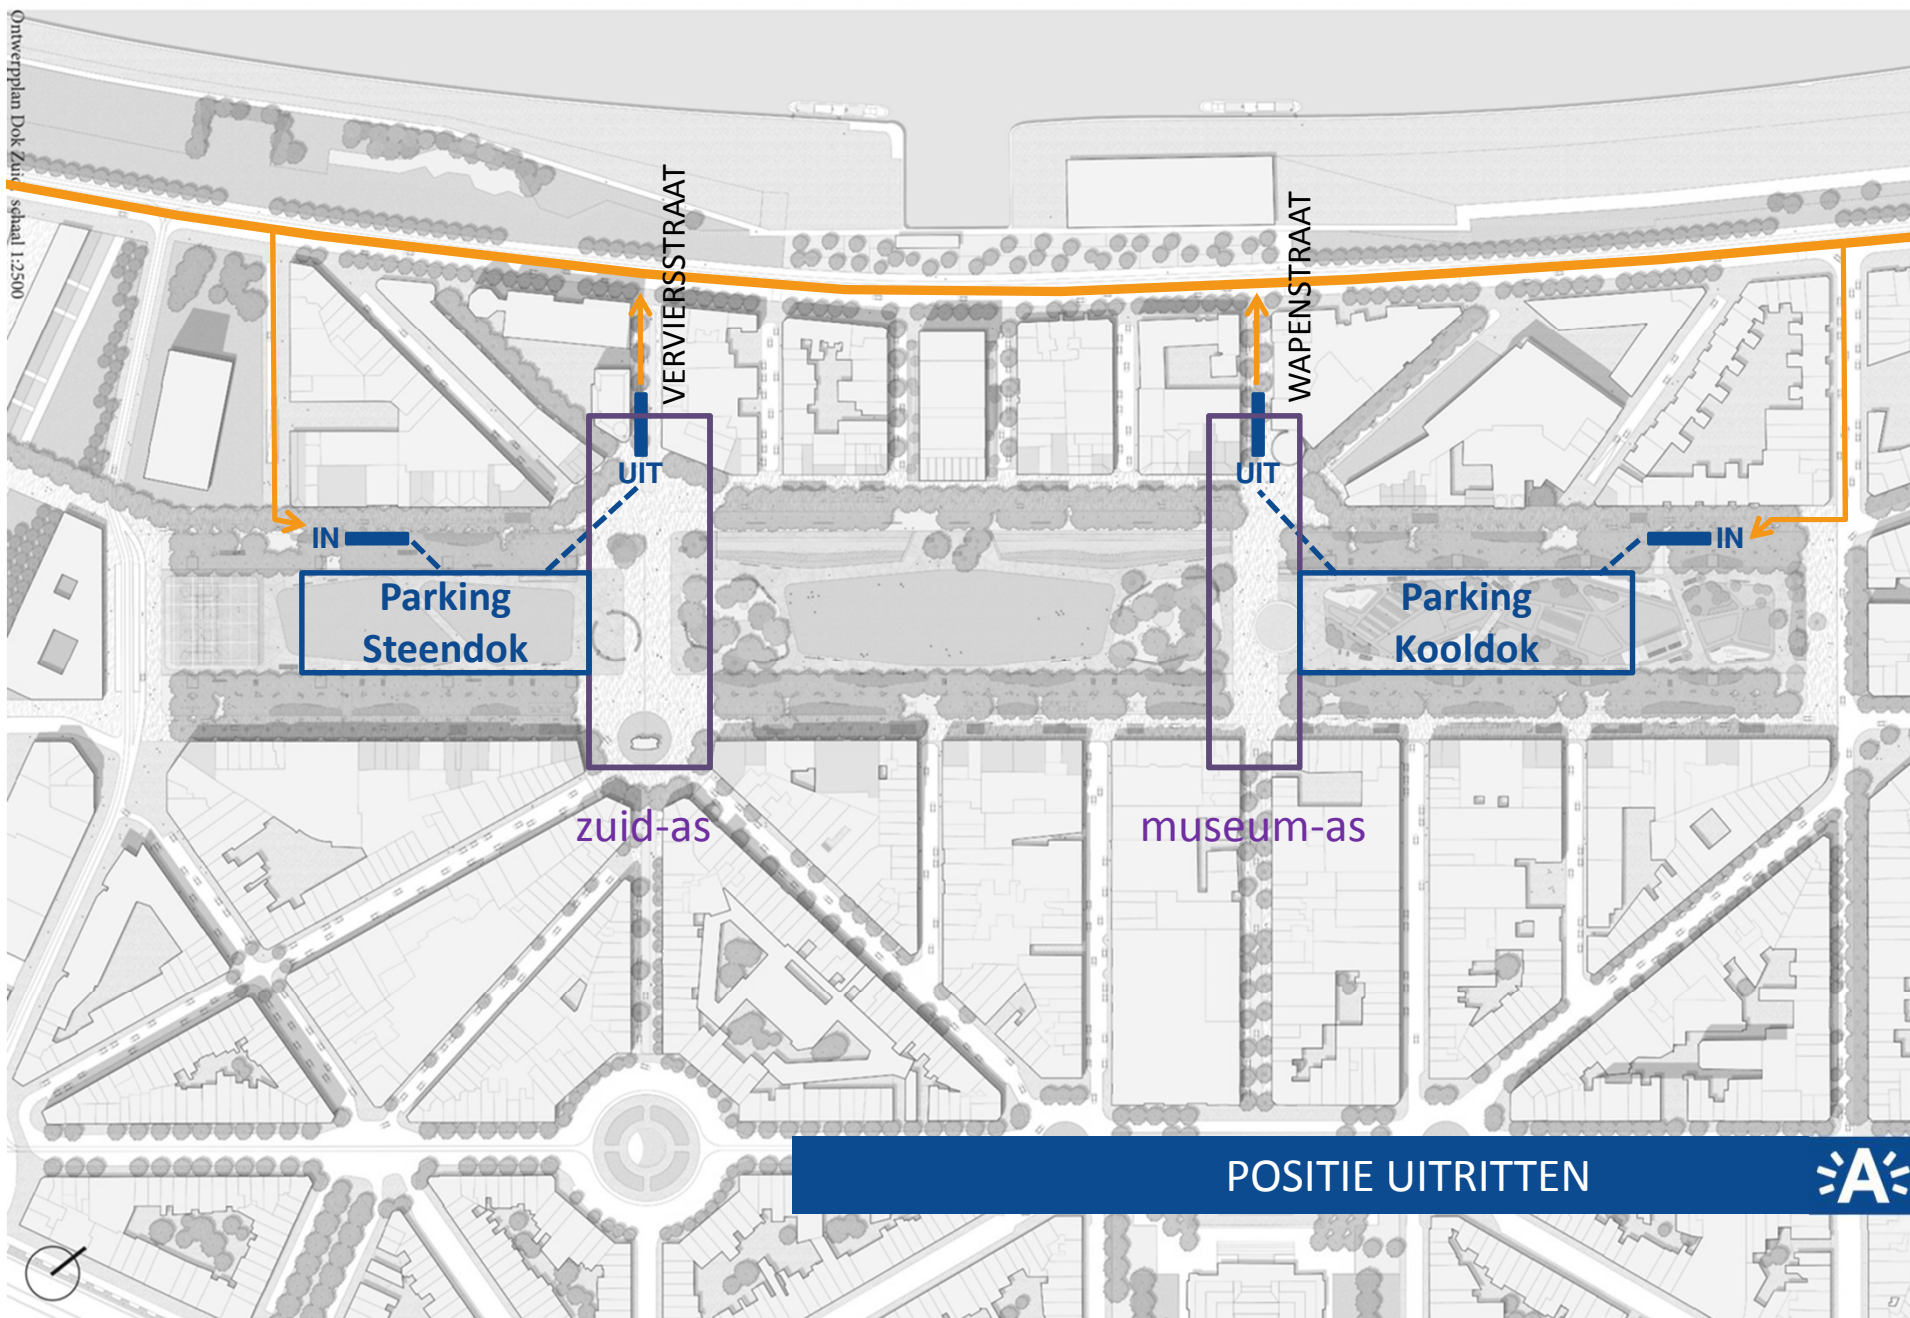

Ontwerplan Dok Zuid
schaal 1:2500

VERVIERSSTRAAT

WAPENSTRAAT

UIT

UIT

Parking
Steendok

Parking
Kooldok

zuid-as

museum-as


POSITIE UITRITTEN



Waalse- en Vlaamsekaai





**buslijn
30/34**

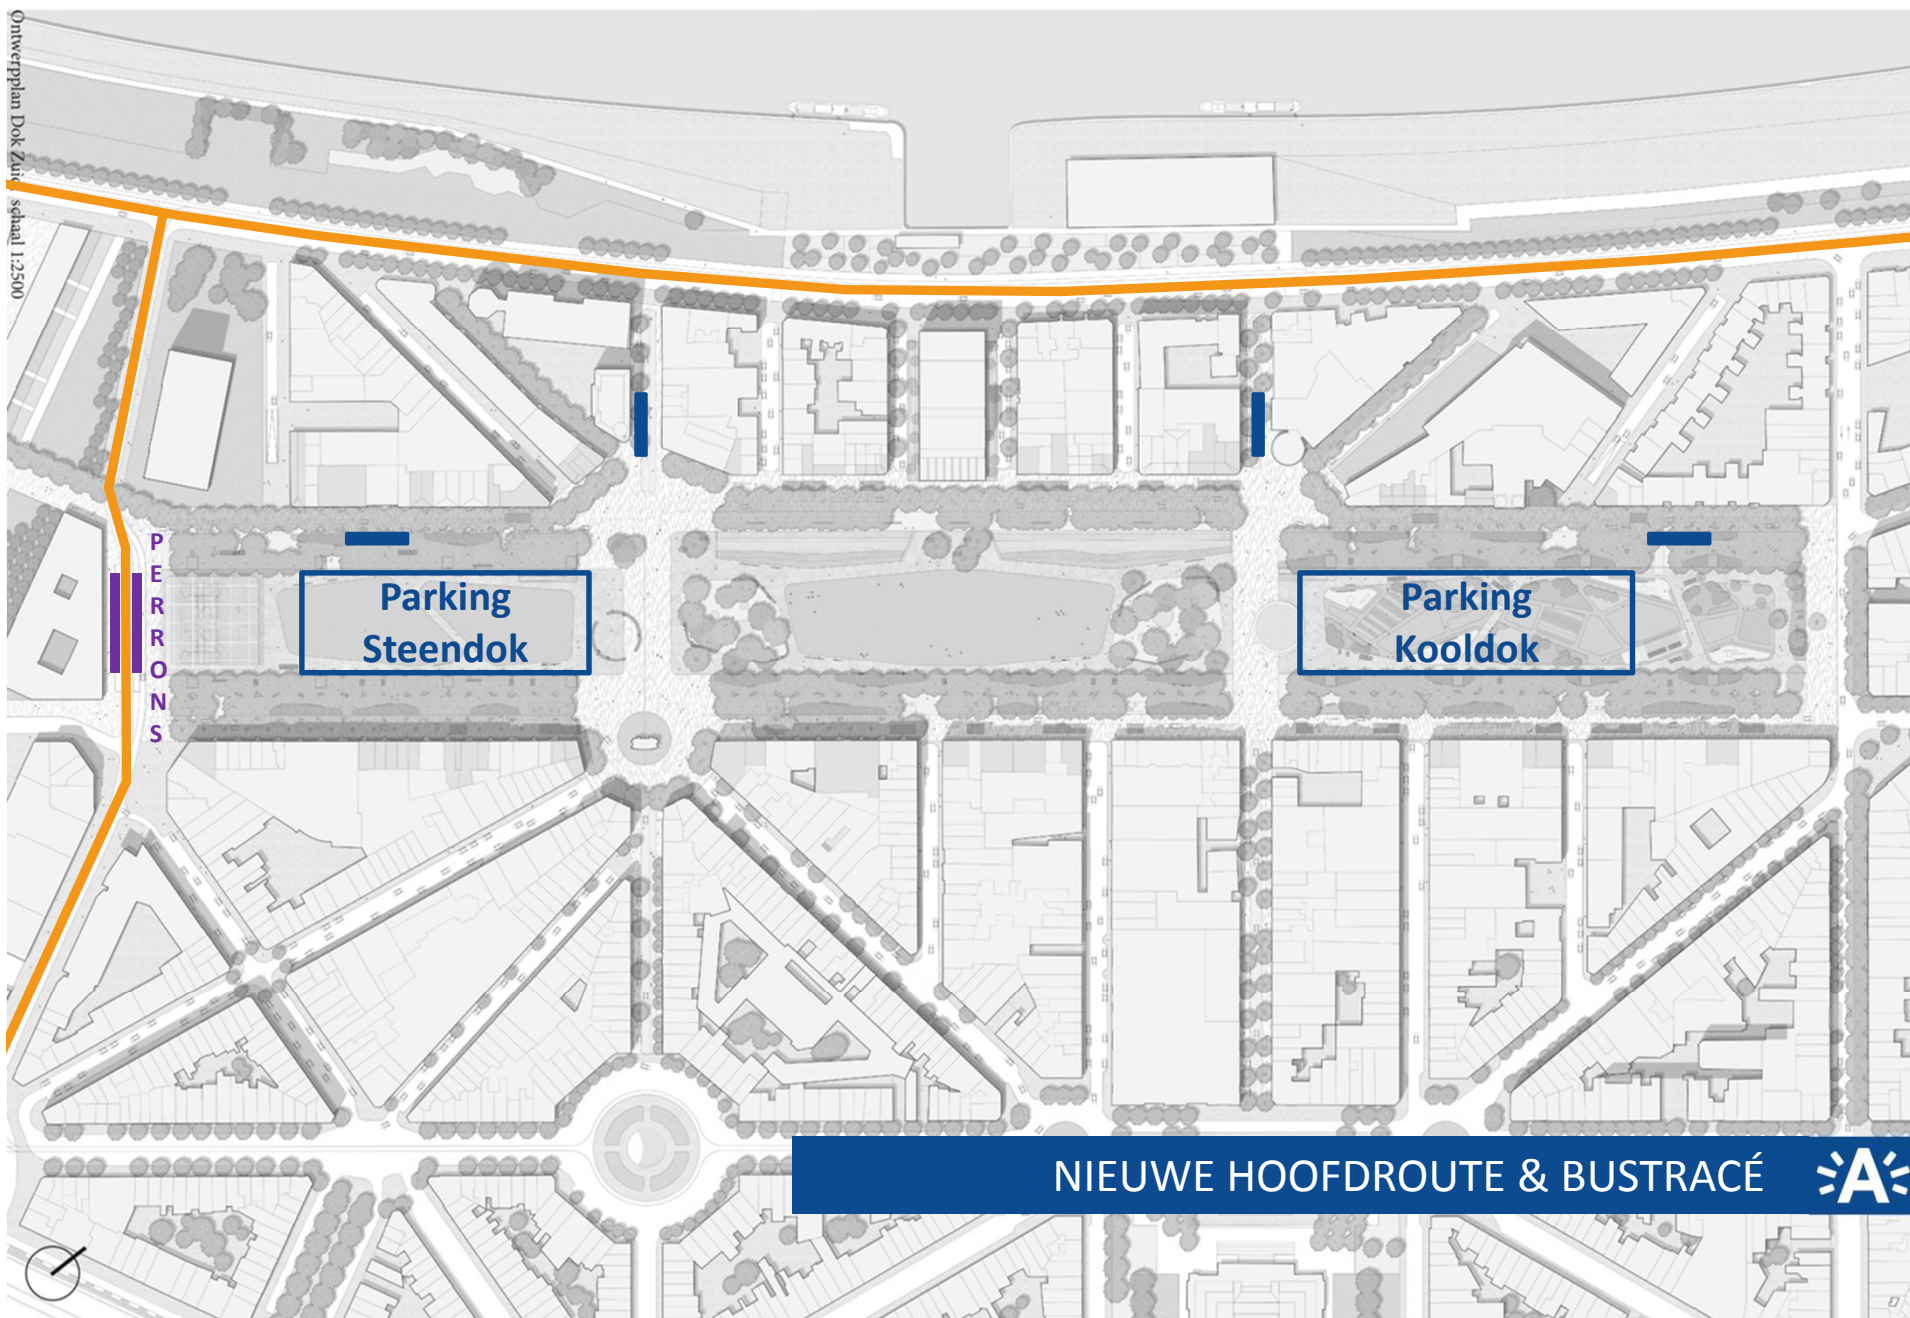


NIEUWE HOOFDRUTE & BUSTRACÉ



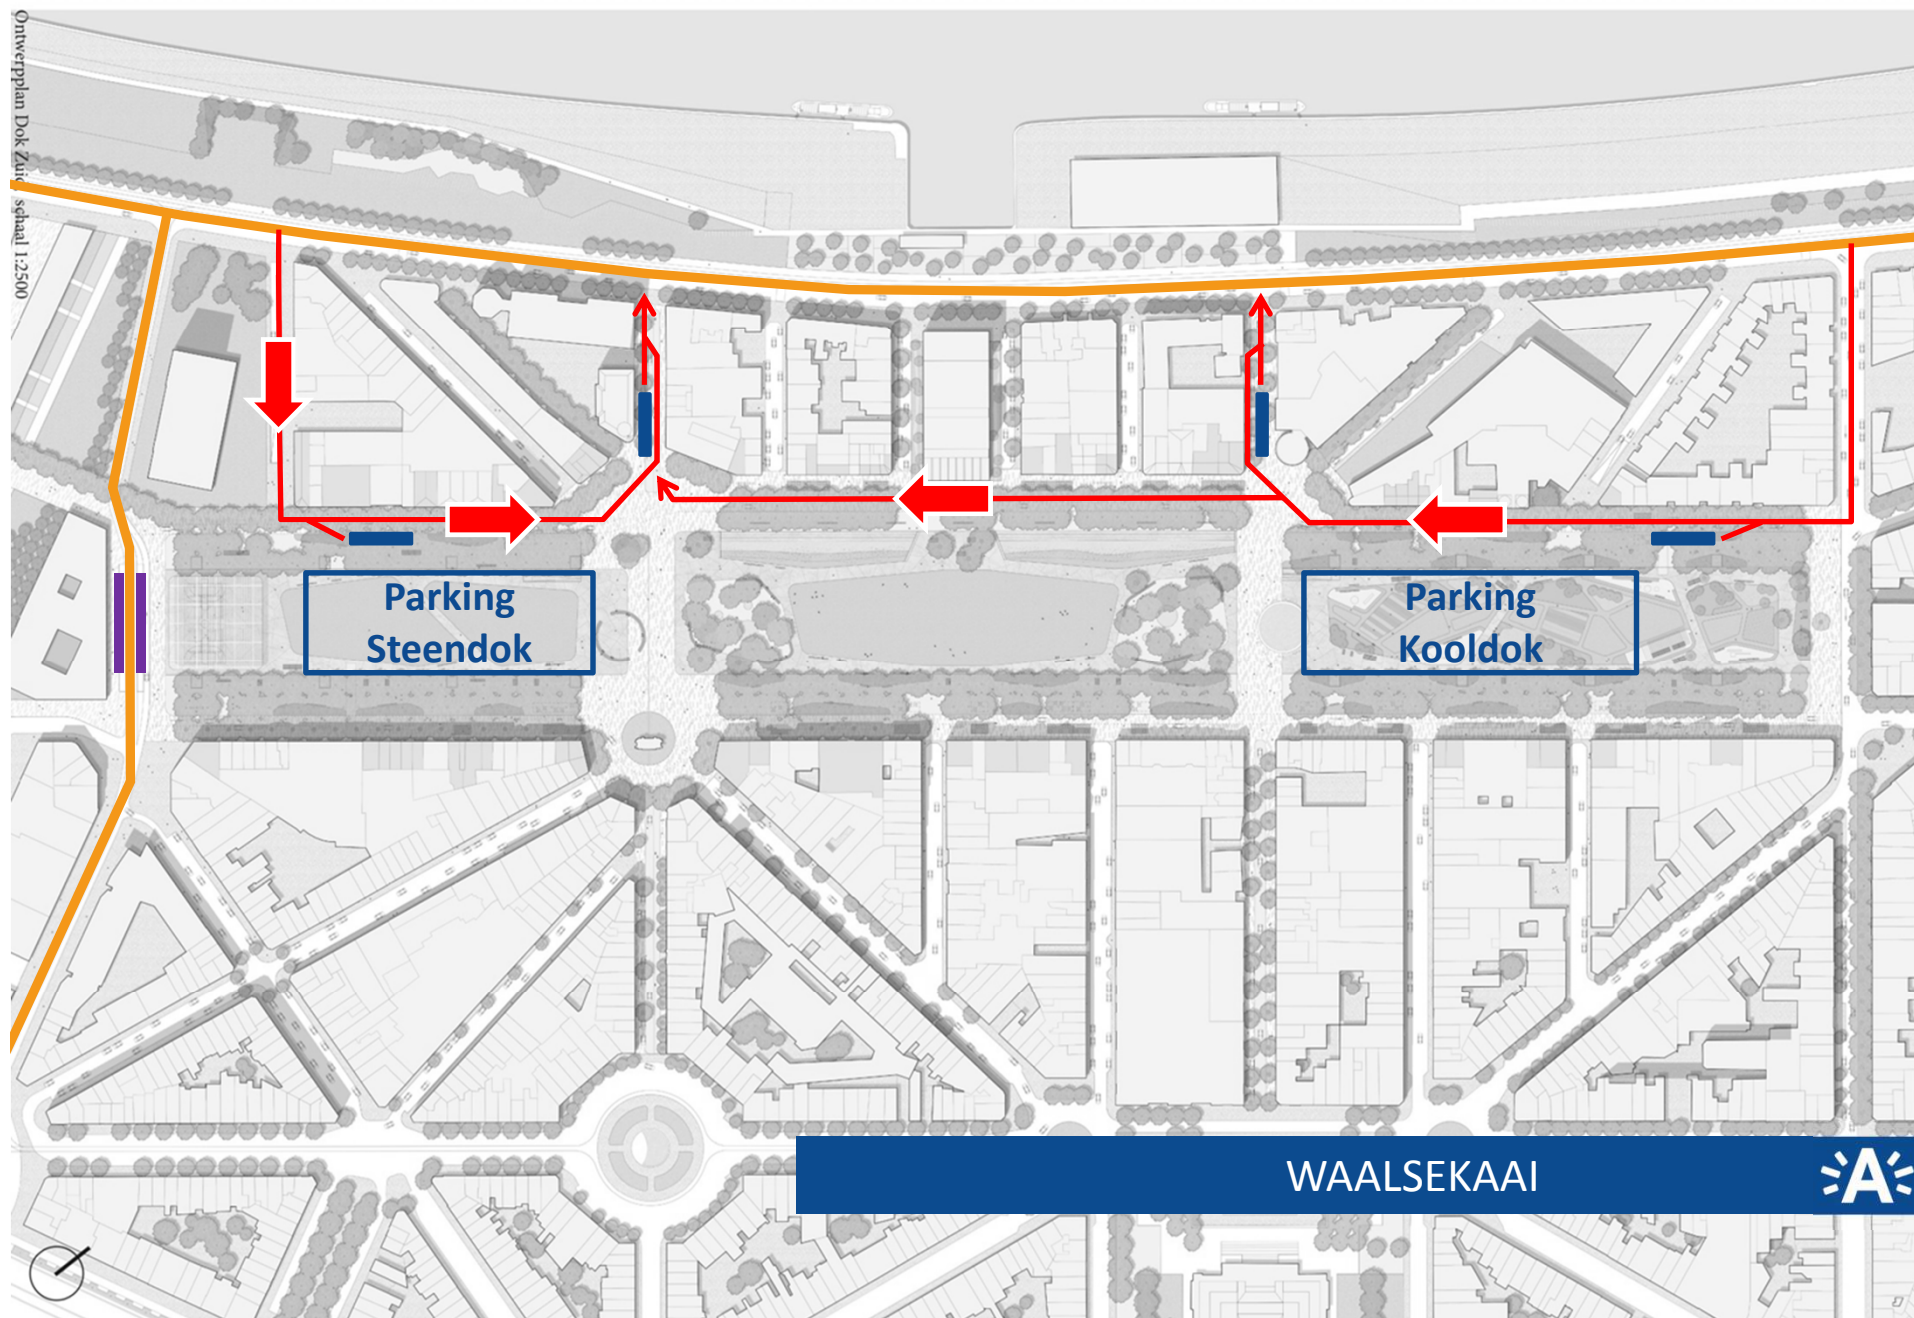

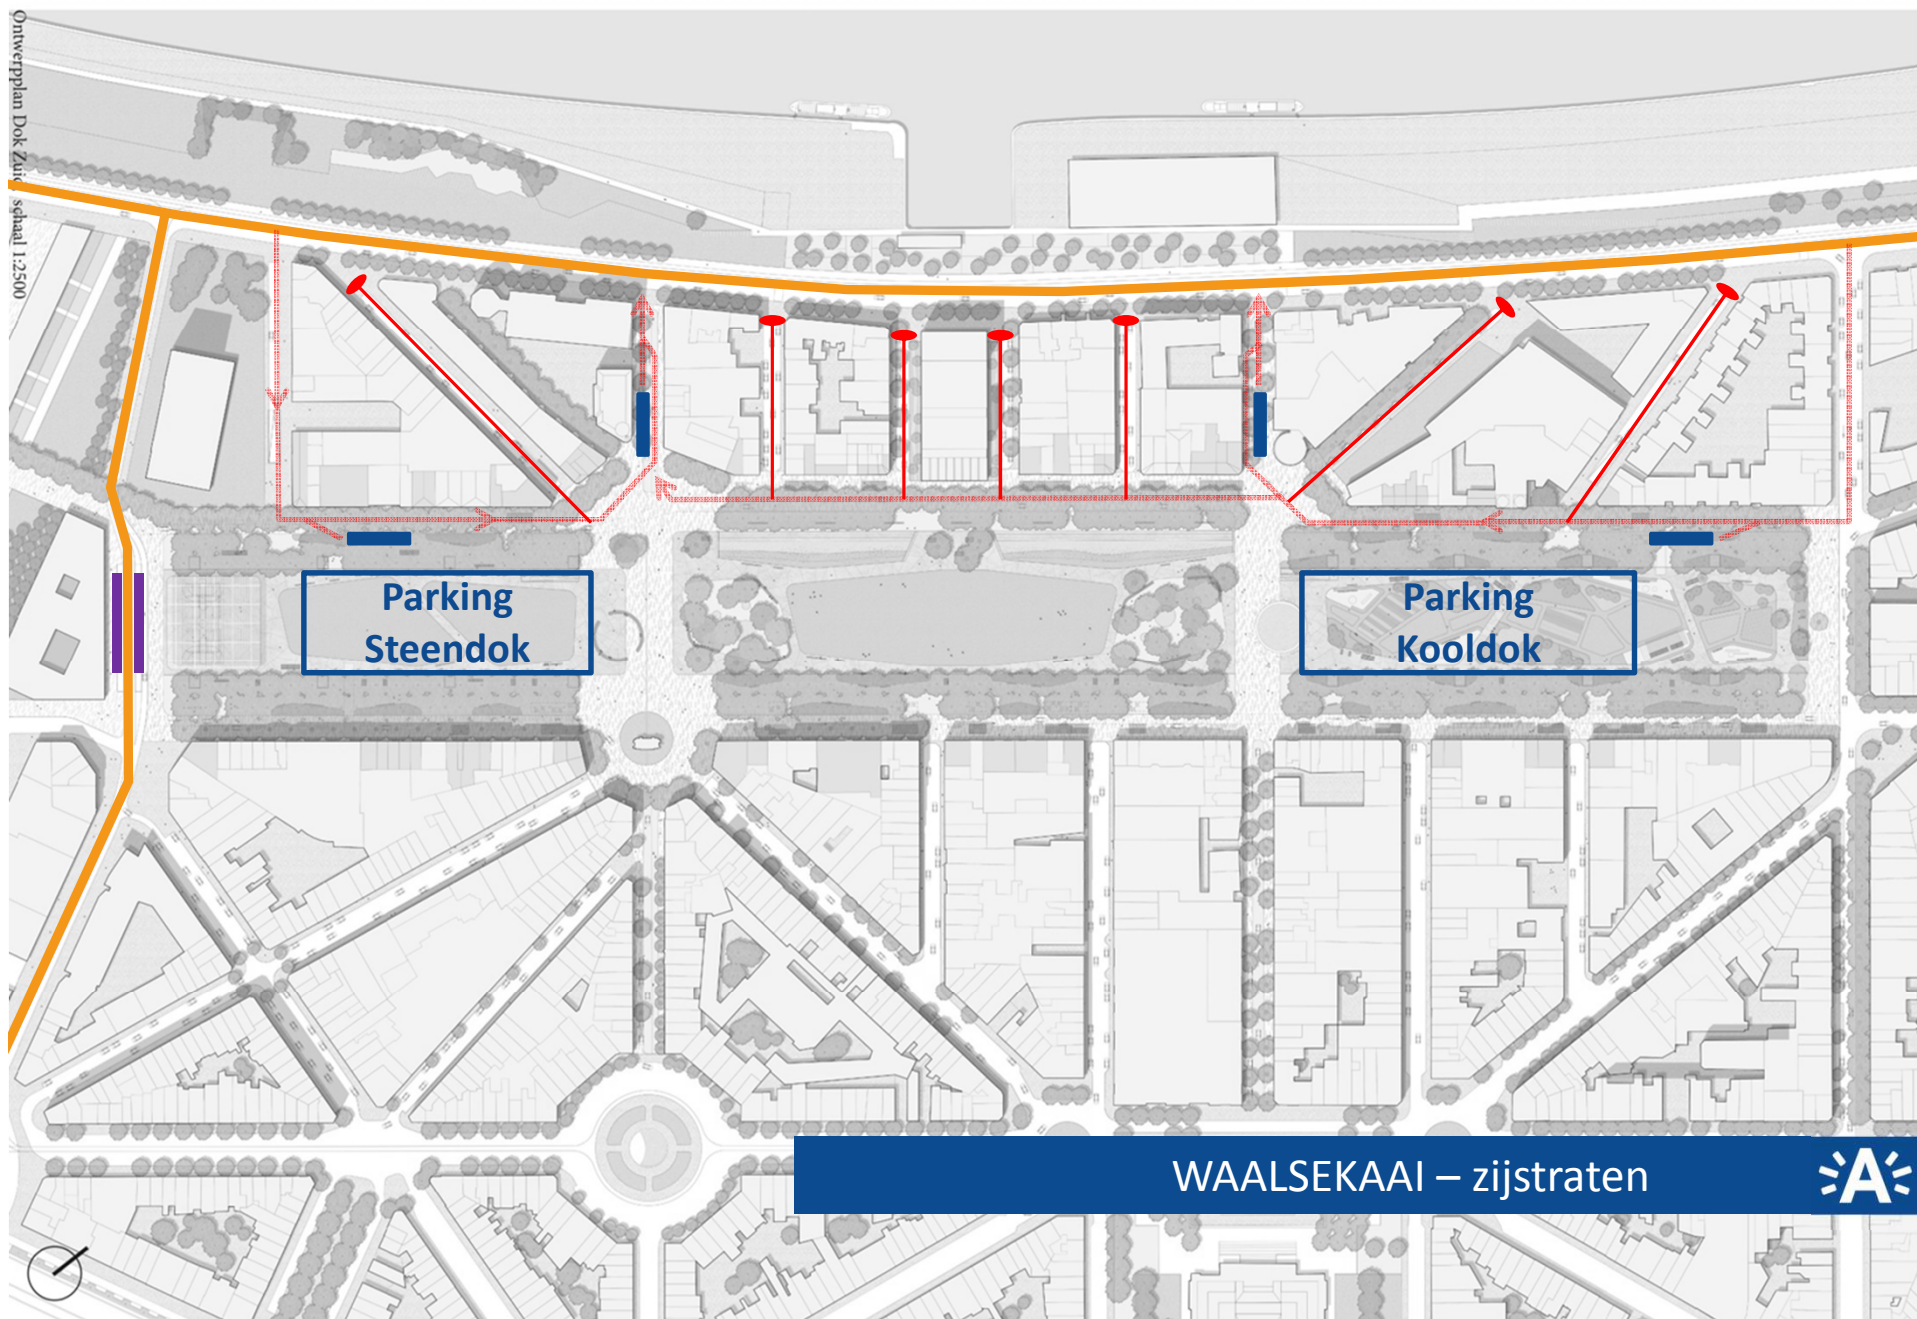

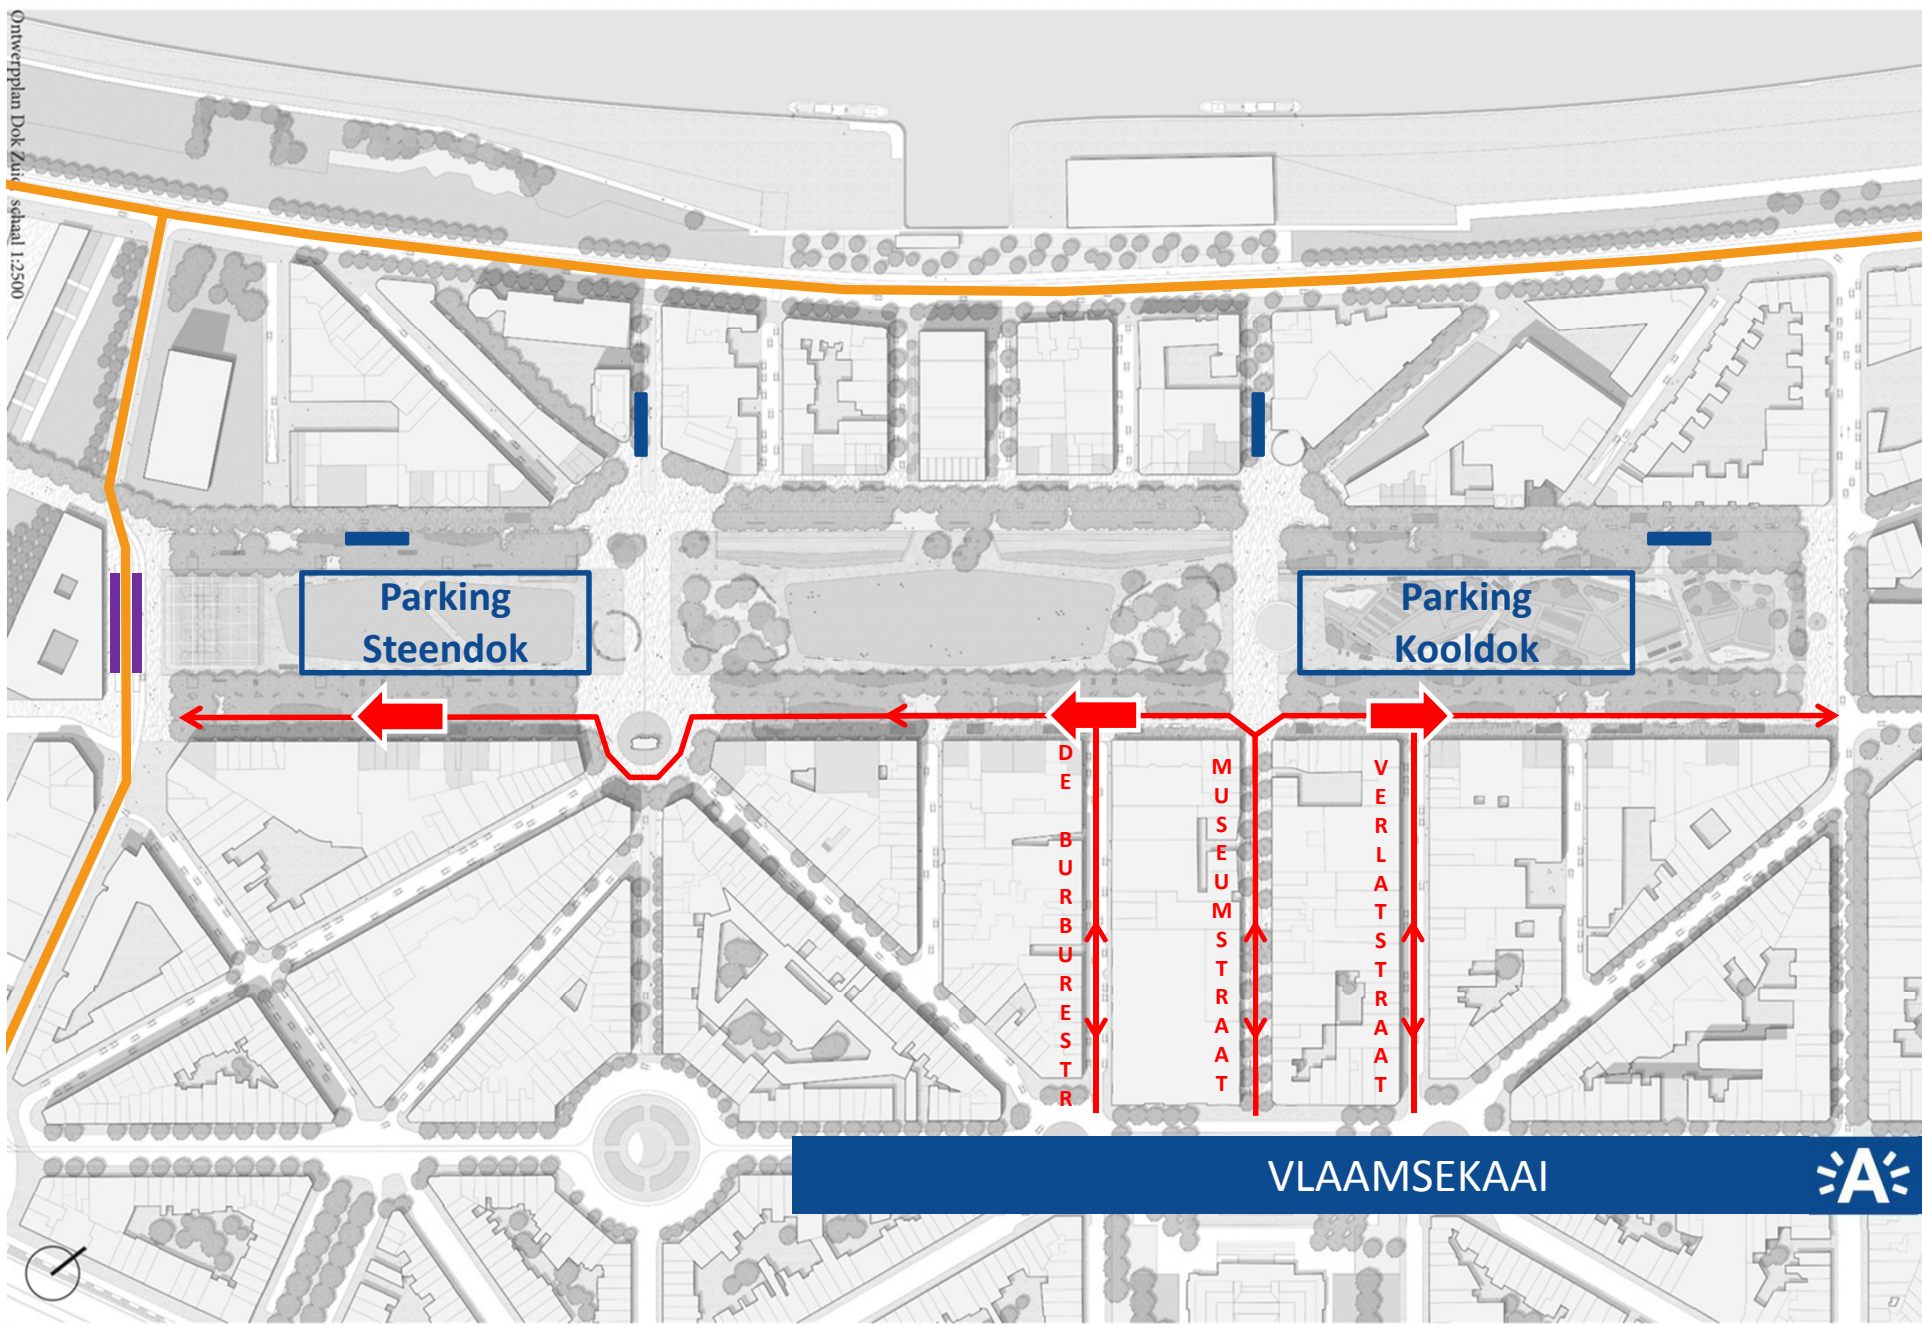

Ontwerplan Dok Zuid
schaal 1:2500

Parking
Steendok

Parking
Kooldok


DE
BURBURSESTR

MUSEUMSTRAAT

VERLATSTRAAT

VLAAMSEKAAI



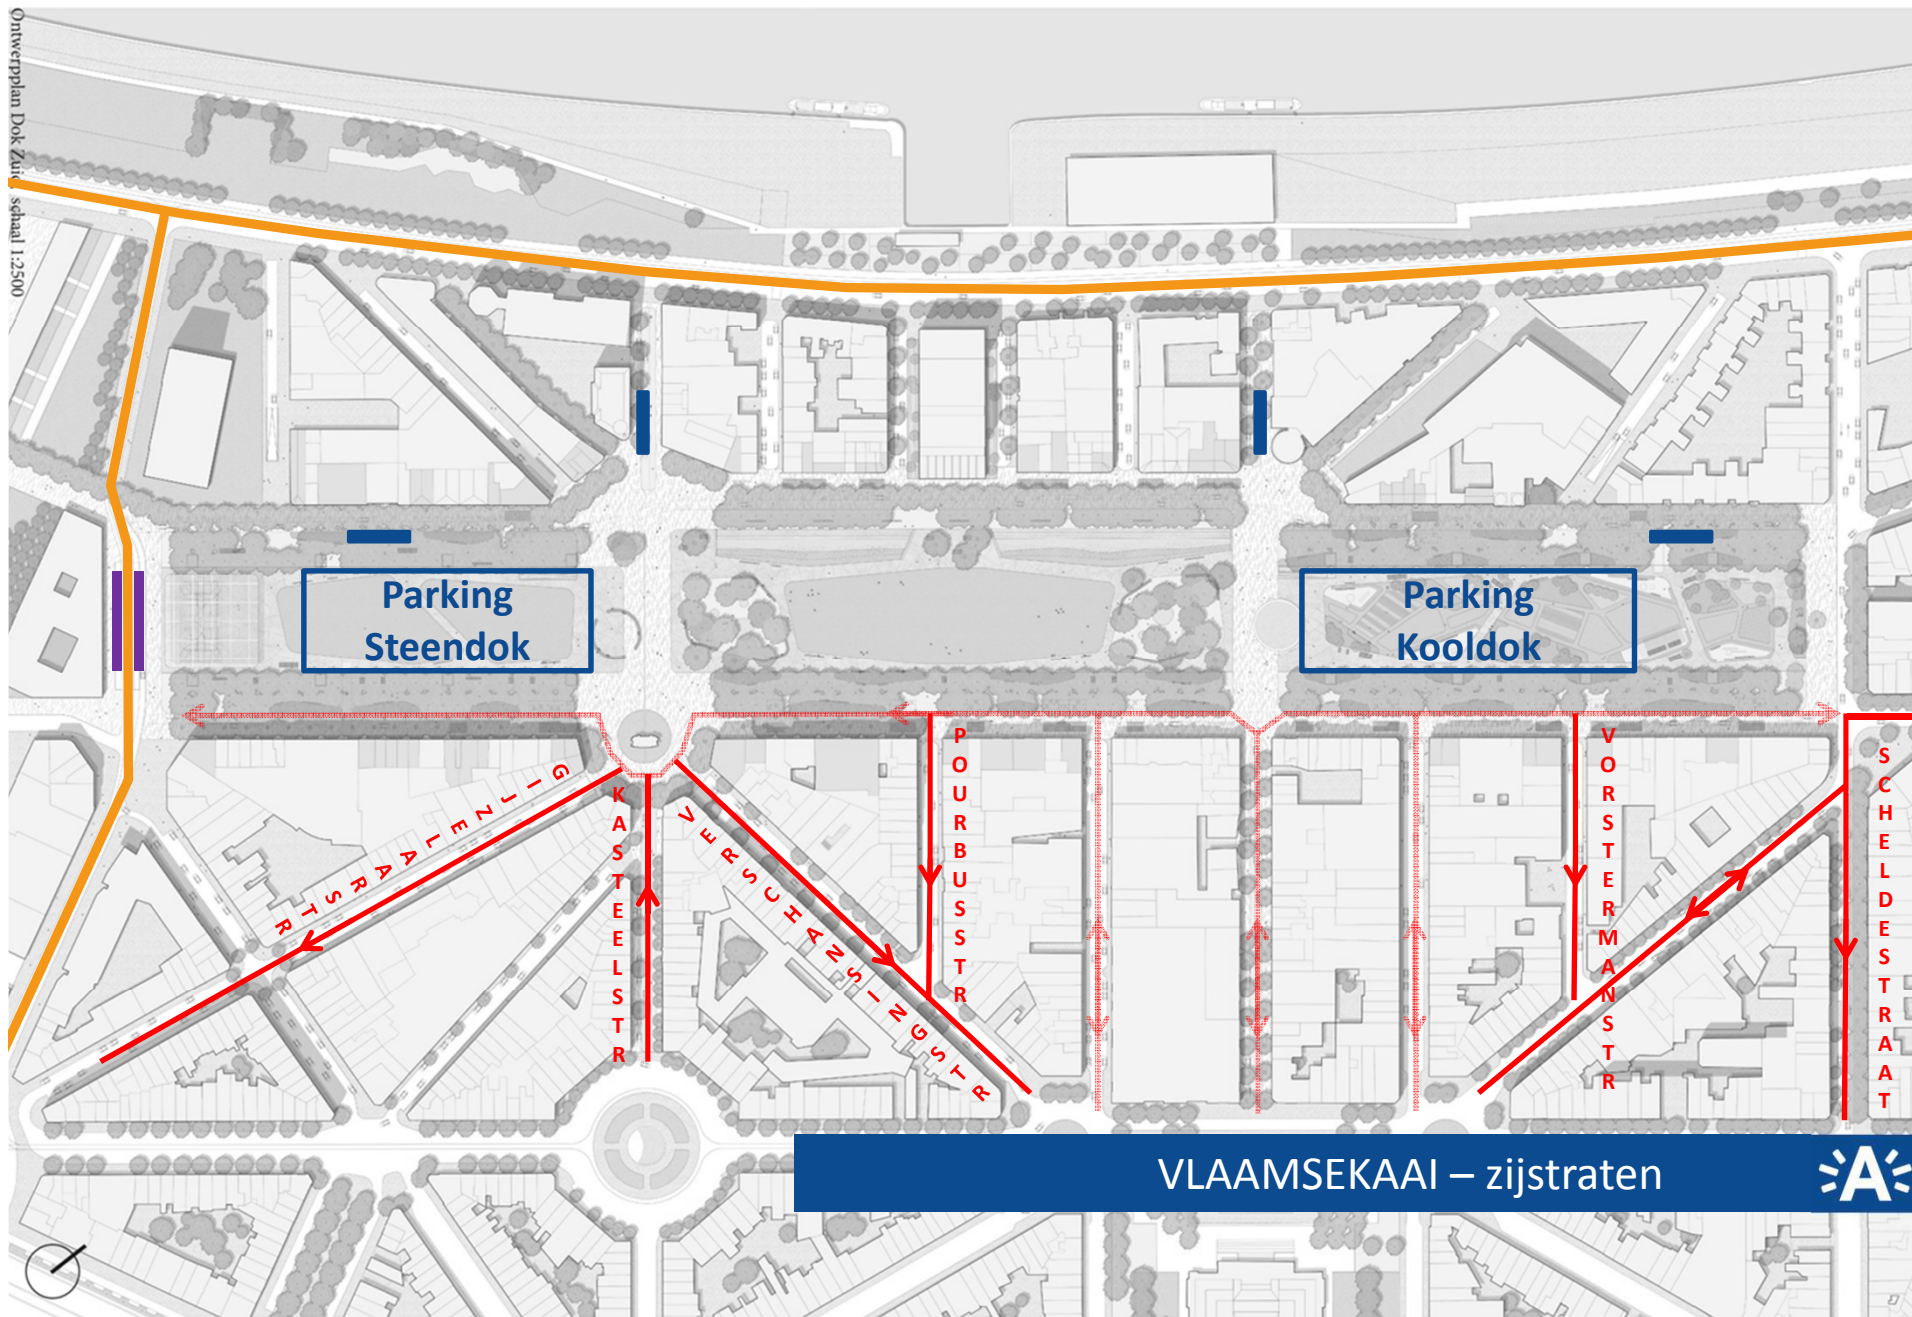



HUIDIGE CAPACITEIT	aantal PP
Zuiderdokken	
Zuiderdokken 1 : zone Kooldok (noord)	698
Zuiderdokken 2 : zone Schippersdok (centraal)	782
Zuiderdokken 3 : zone Steendok (zuid)	213
Zuiderdokken 4 : langs rijbaan (gevelzijde)	238
	1931

TOEKOMSTIGE CAPACITEIT

• Ondergronds	2018
• Bovengronds	119
• TOTAAL	2137

PARKEERBALANS




Verviersstraat

-

Namenstraat


-

Van der Sweepstraat

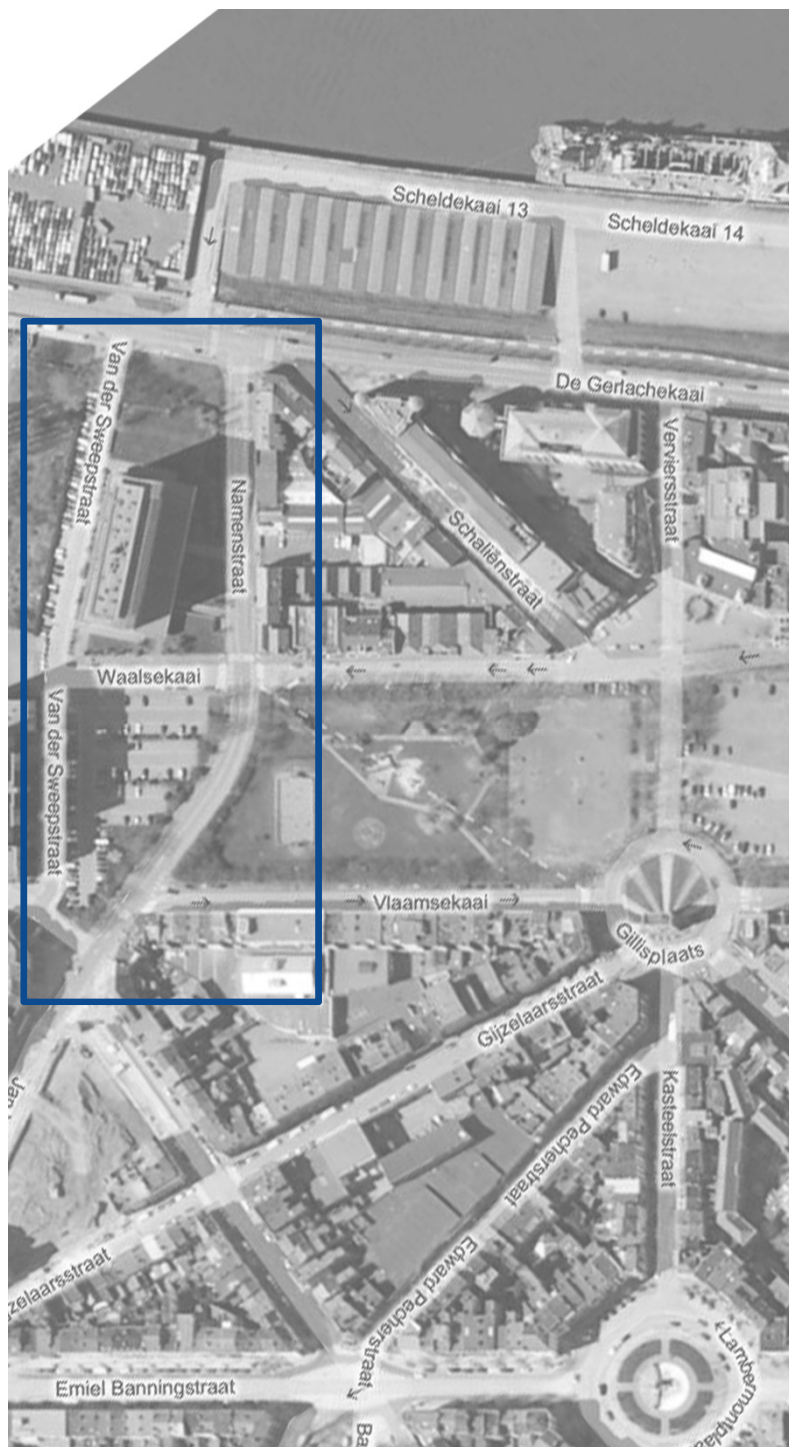


Van der Sweepstraat

- Tweezijdig voetpad
- Tweezijdig fietspad
- Rijbaan dubbelrichting

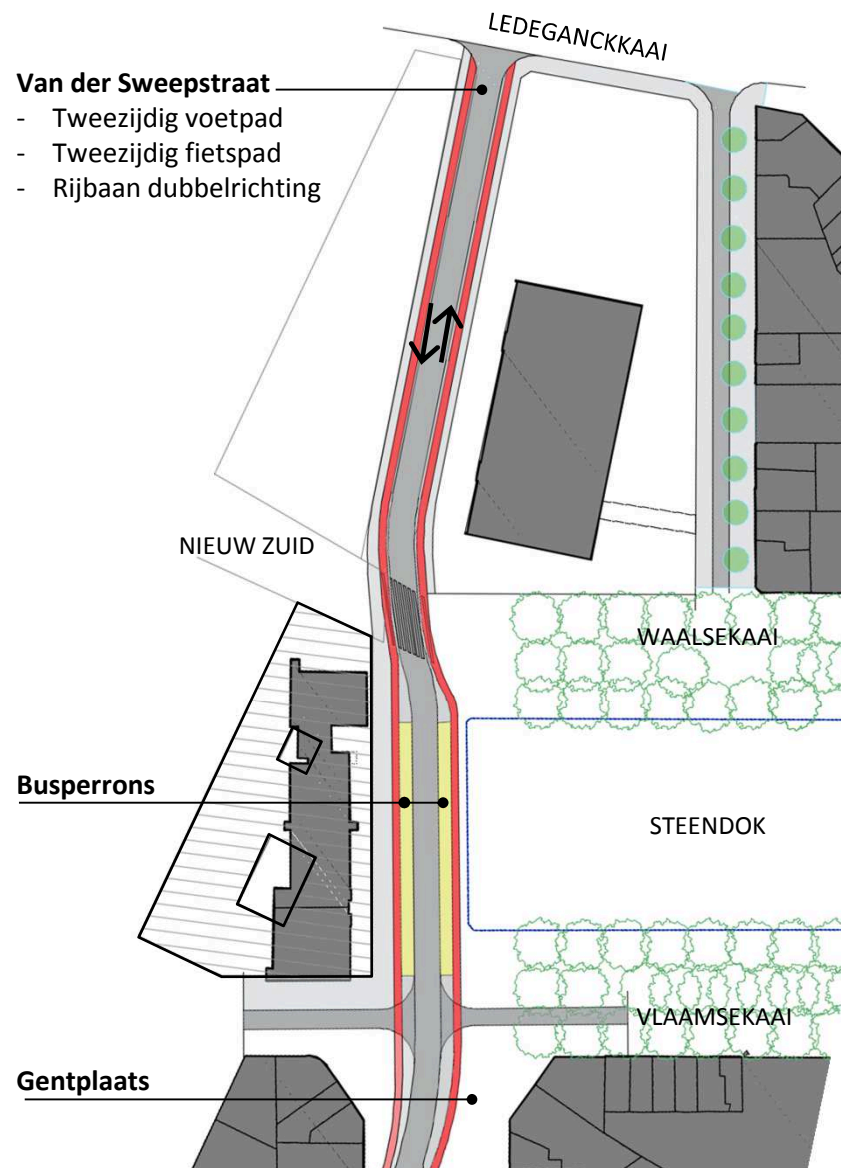


VAN DER SWEEPSTRAAT



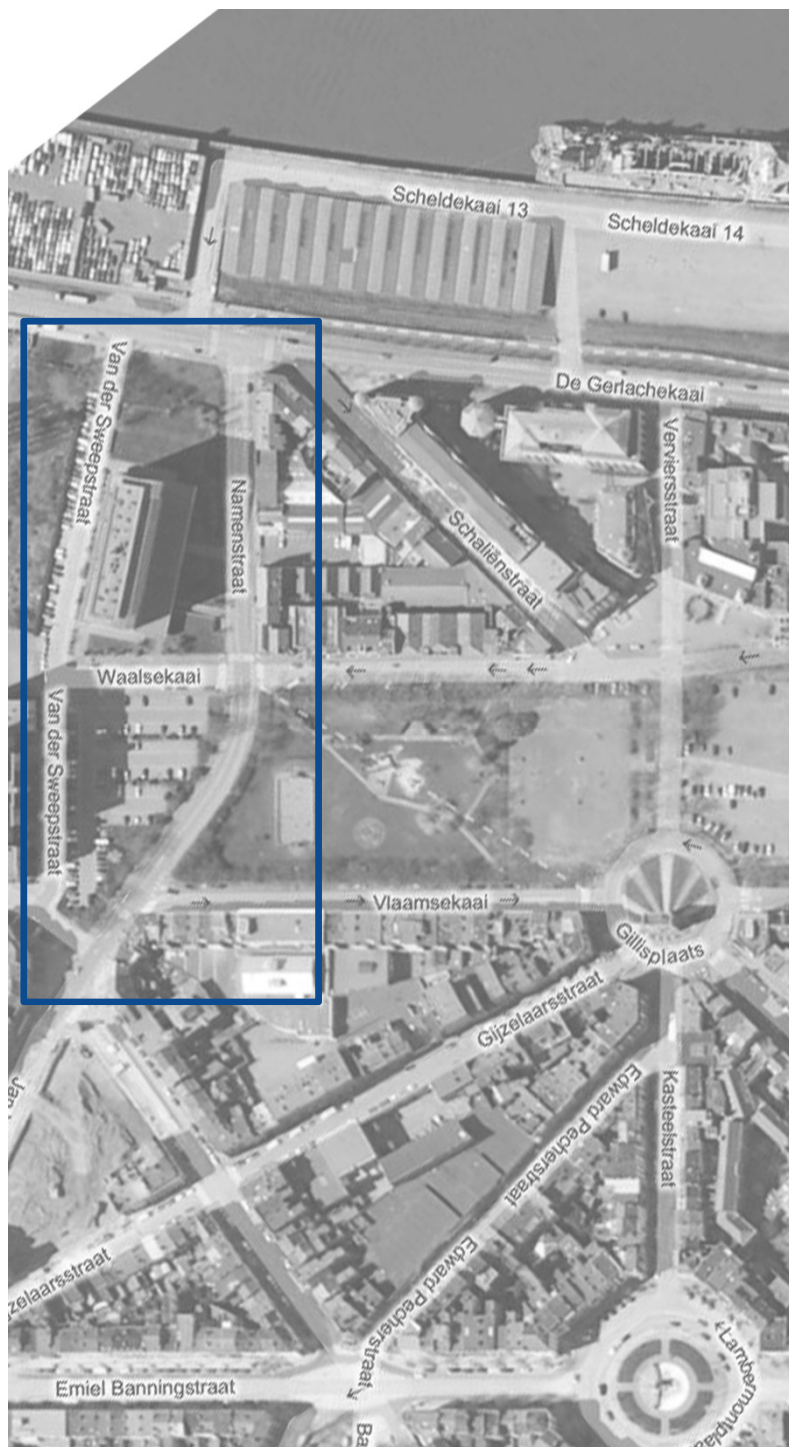



Namenstraat

- Tweezijdig breed voetpad
- Fietzers op rijbaan
- Rijbaan enkelrichting

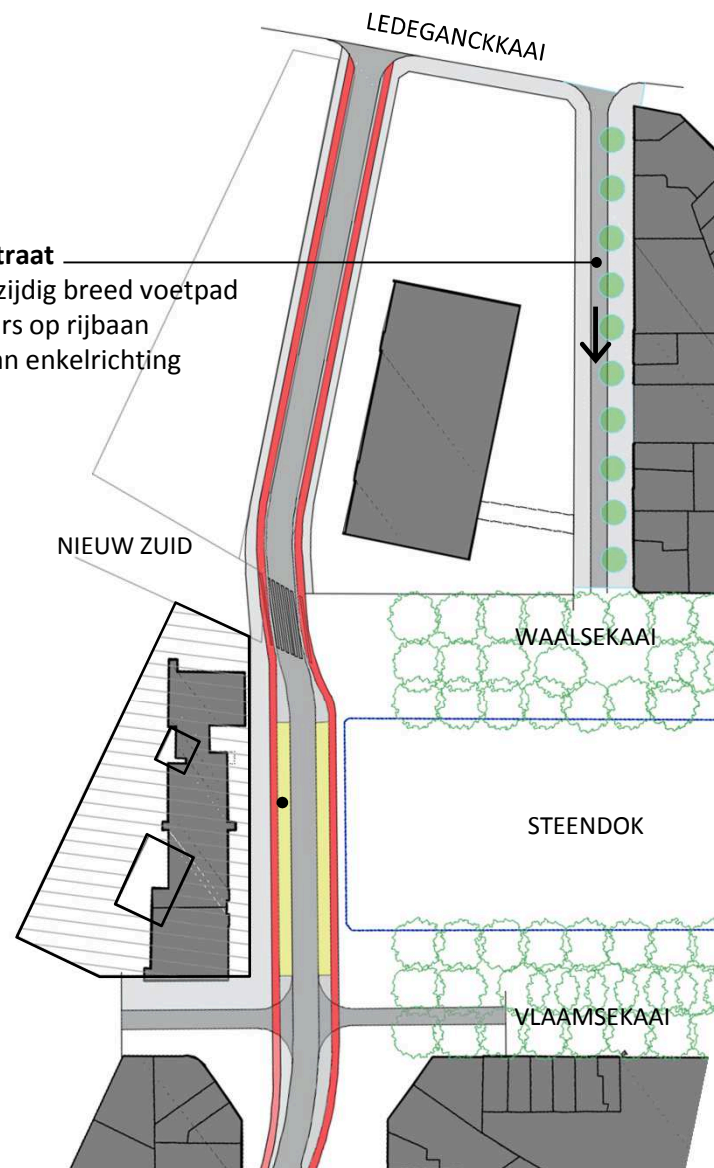

NAMENSTRAAT




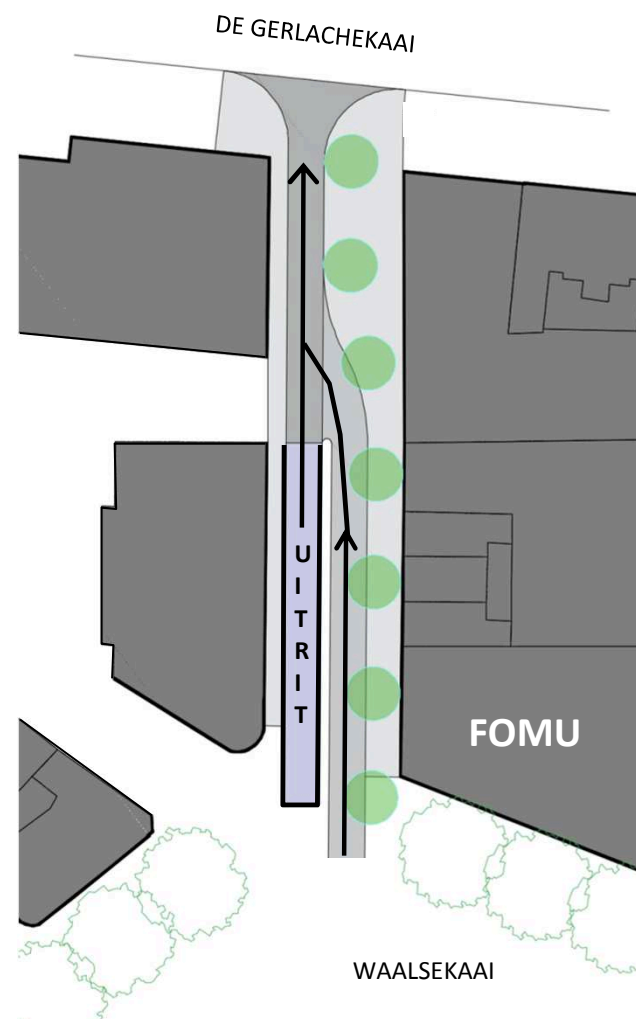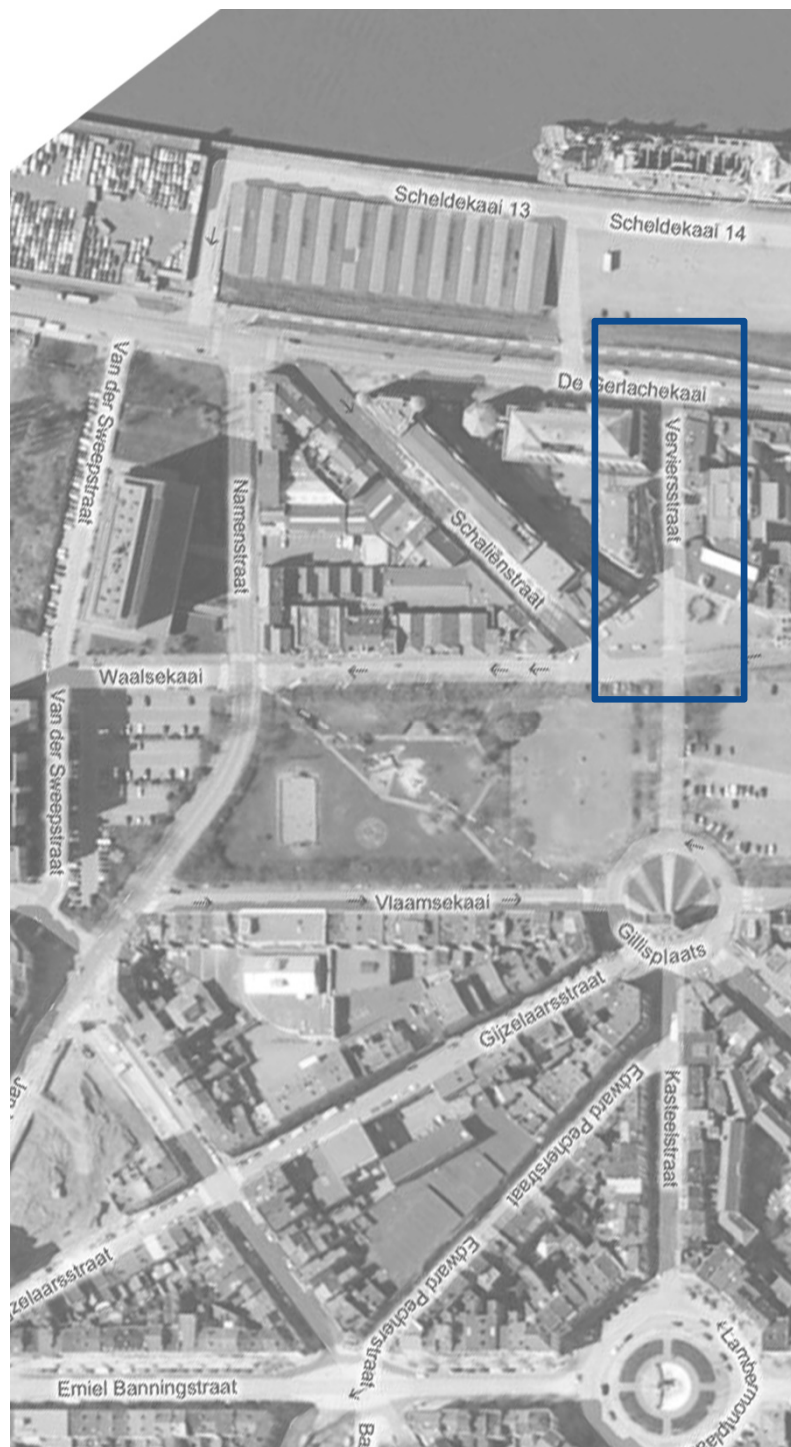


VERVIERSSTRAAT




Fasering

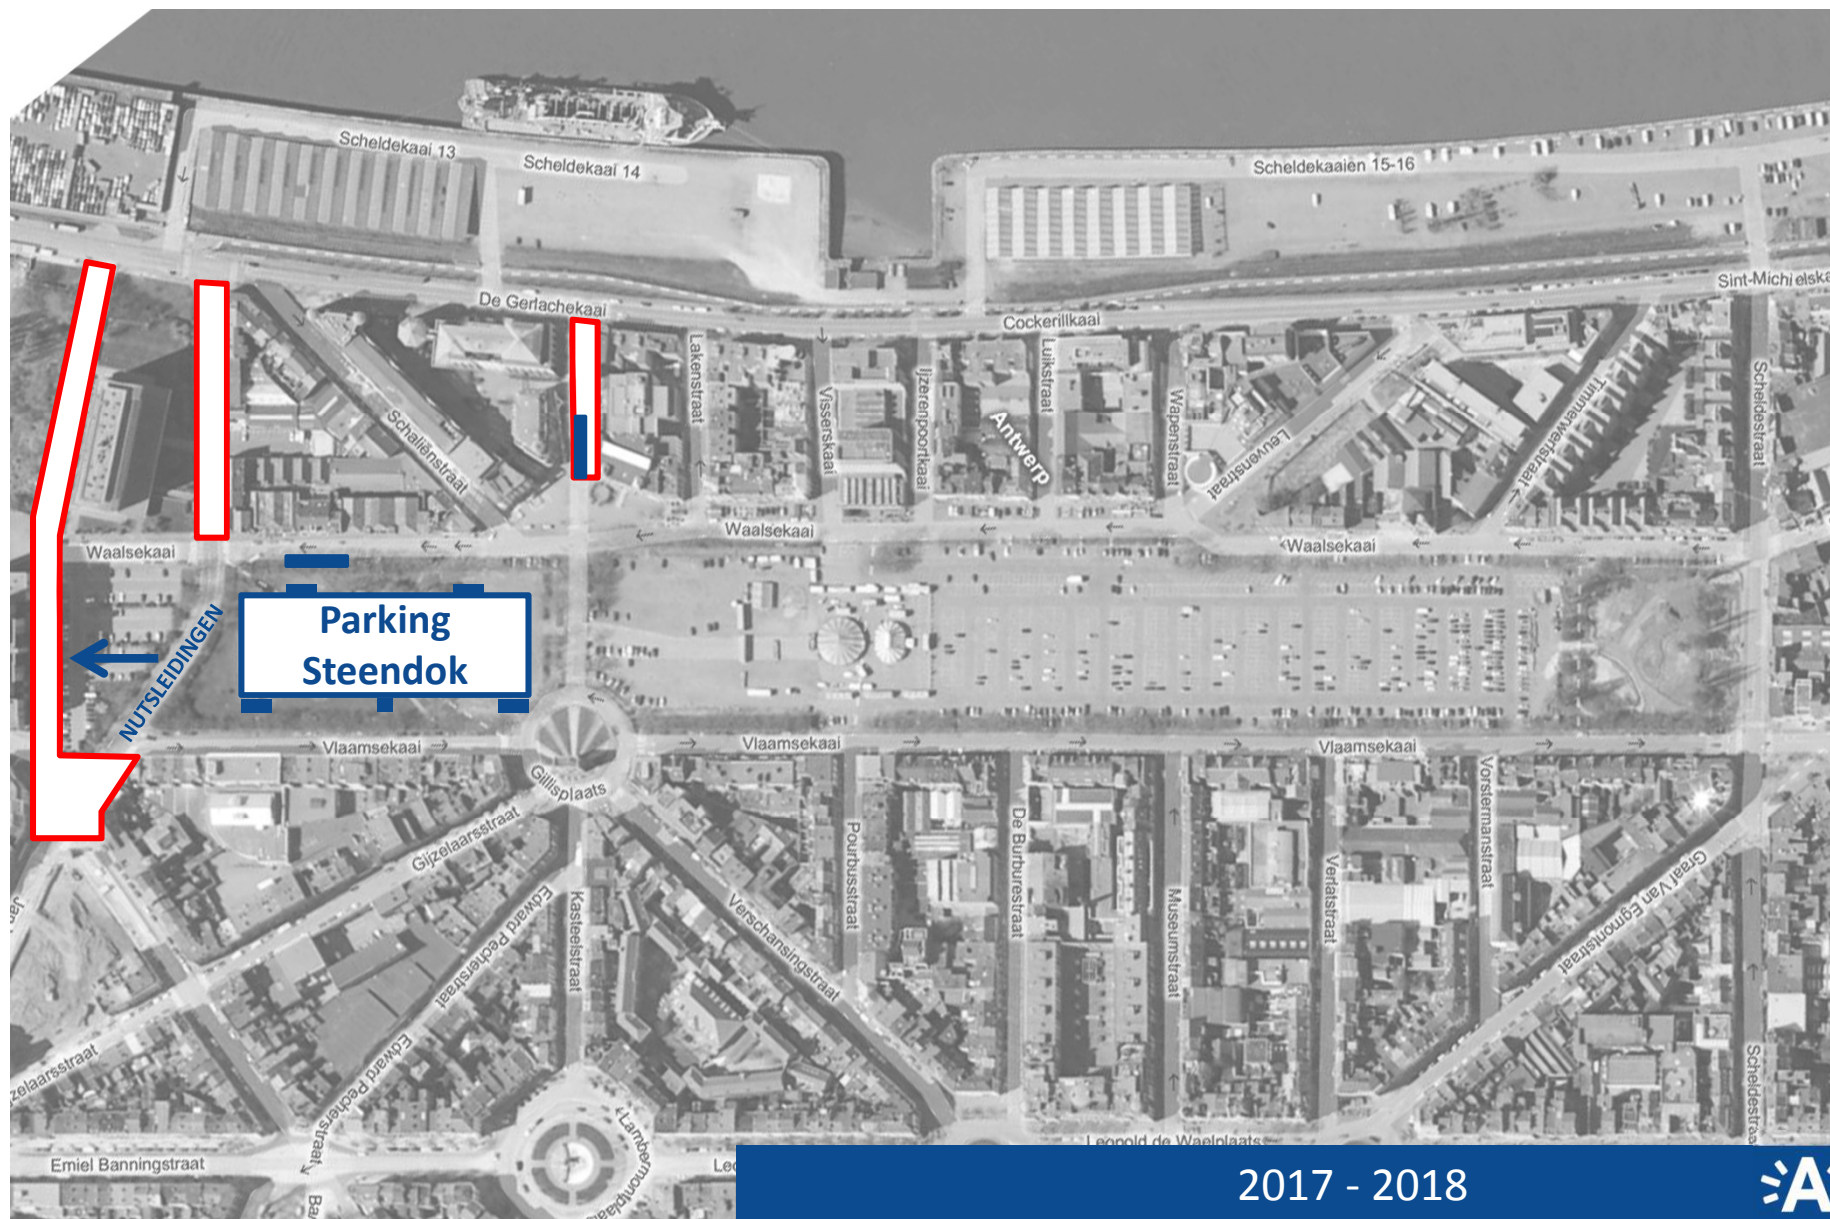


Bouw parking Steendok + heraanleg omgevende straten
 + tijdelijke buurtvoorzieningen (sport / spel / hondenloopzone)

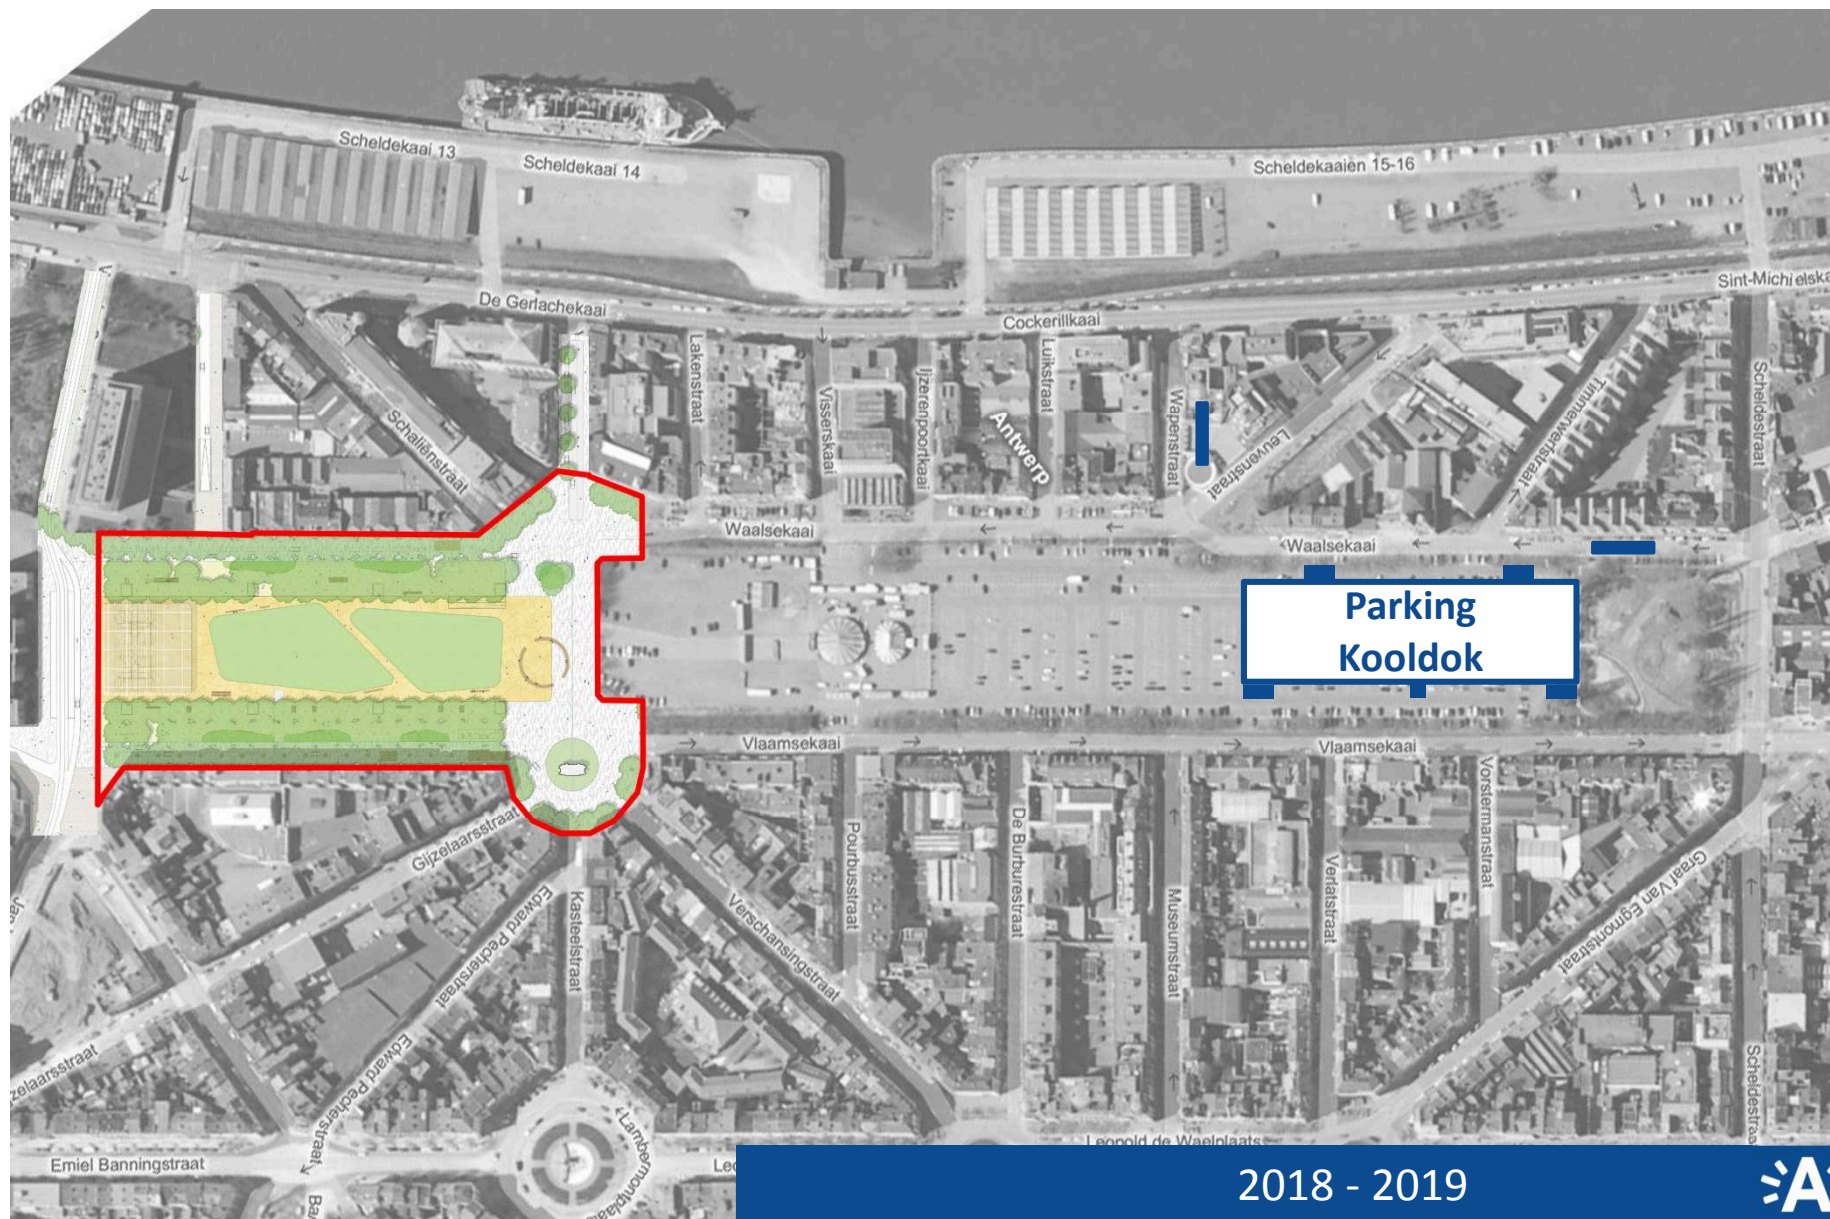

Bouw parking Kooldok + heraanleg openbaar domein Steendok (onder voorbehoud van beschikbaarheid van middelen)

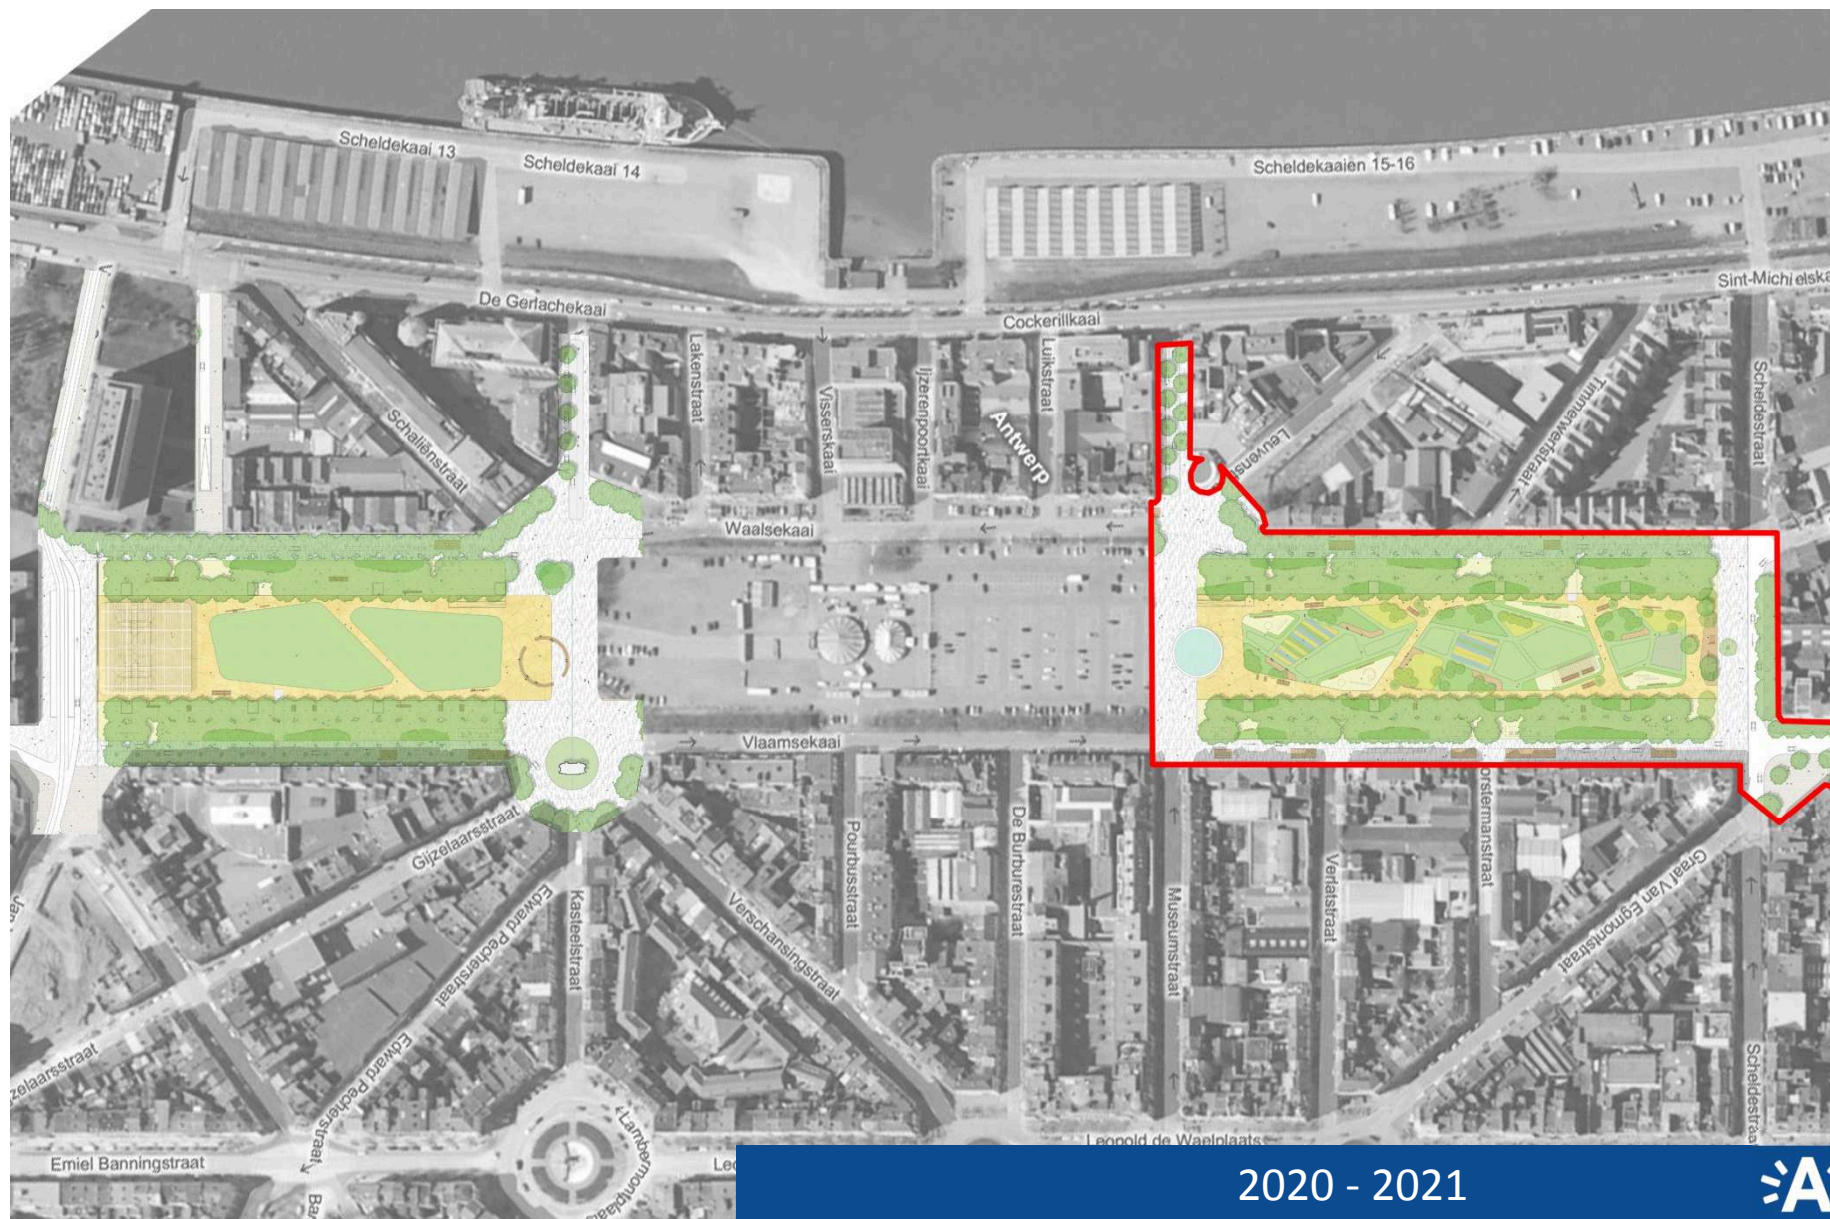

Heraanleg openbaar domein Kooldok (onder voorbehoud van beschikbaarheid van middelen)
 + einde maaiveldparkeren zone Schippersdok

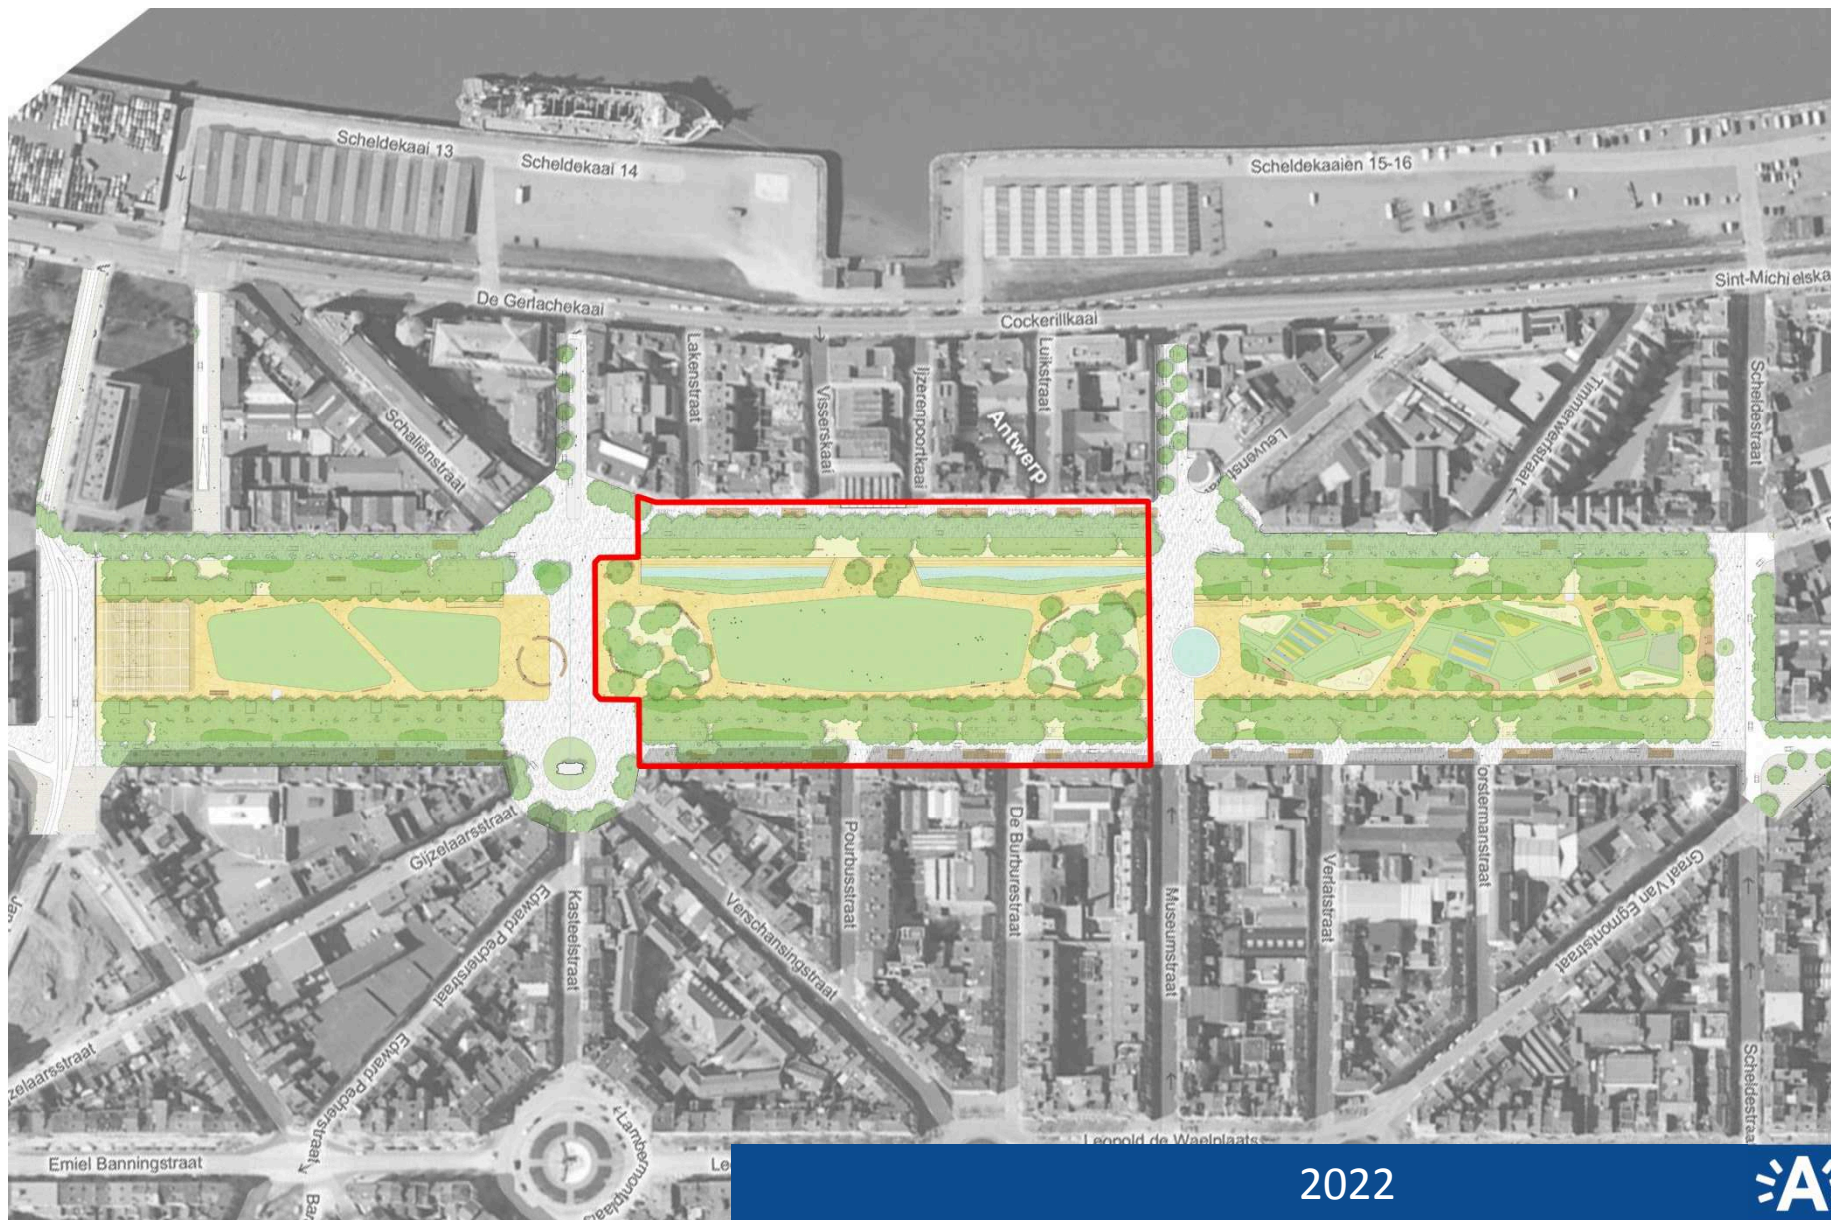

Heraanleg openbaar domein Schippersdok (onder voorbehoud van beschikbaarheid van middelen)

Bedankt voor uw aandacht

Vragen?

Vragen?

Noteer 1 vraag per kaartje, en nummer de vragen volgens thema:

1. Parkings algemeen
2. In- en uitritten parkings
3. Circulatie en inrichting Vlaamse- en Waalsekaai
4. Zijstraten Waalse- en Vlaamsekaai
5. Nieuwe aanleg Van der Sweepstraat, Namenstraat en Verviersstraat
6. Timing
7. Andere vraag