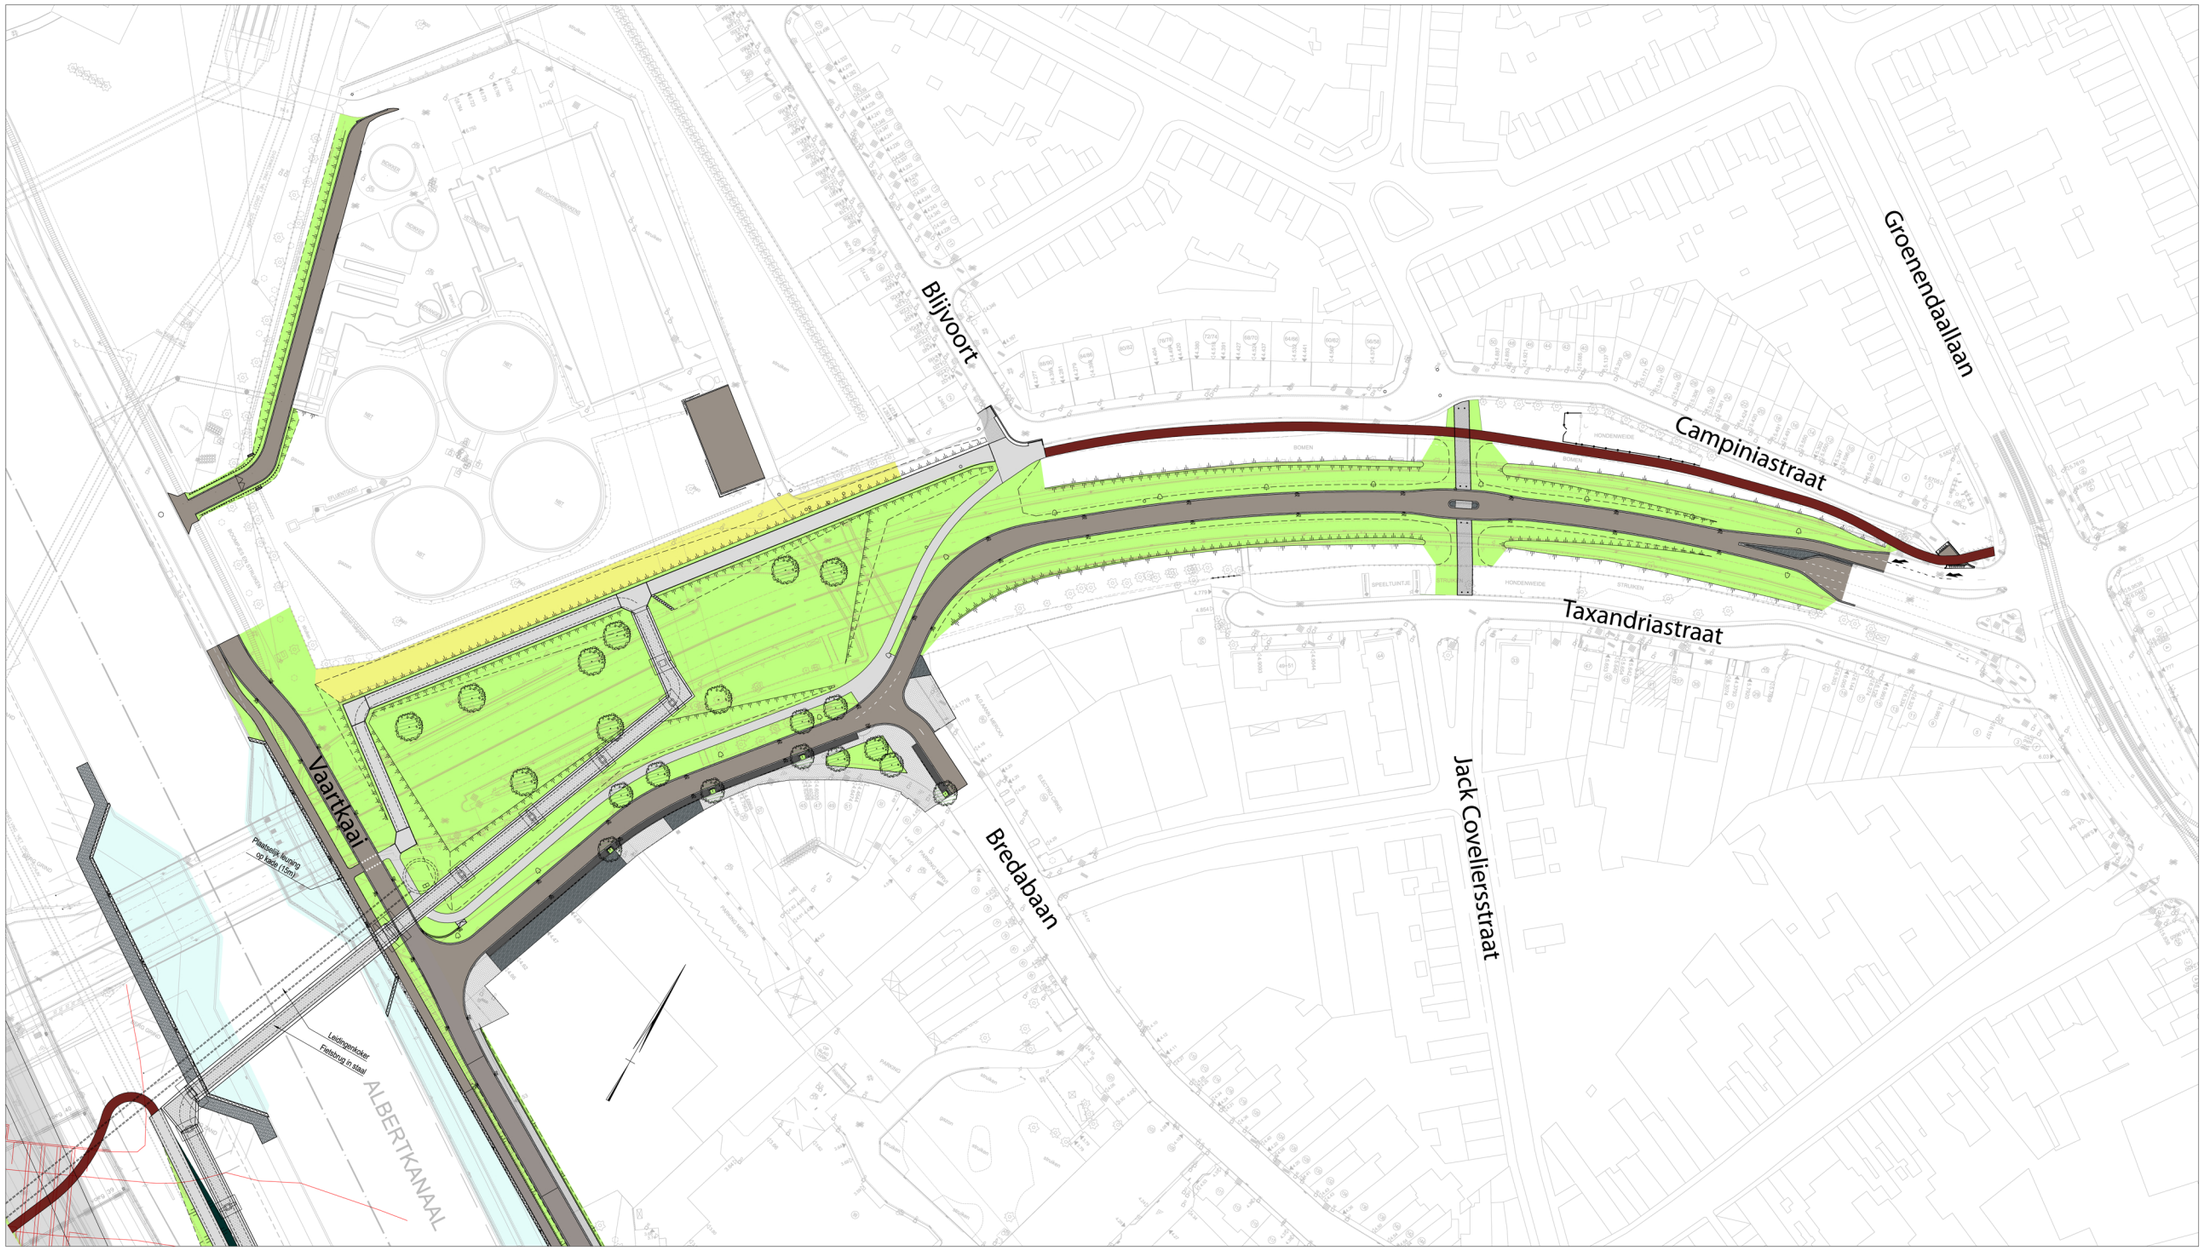

Rijweg asfalt
Betonstraatstenen 22x11x10cm, grijs
Fietspad beton (lichtgrijs)
Fietsbrug (staalplaat met slijtlaag)
Fietspad roodbruin asfalt
Betonstraatstenen 22x22x8cm, grijs
Kasseien afkomstig uit opbraak
Kasseien porfier grijs 19x13cm, gezaagd
Hout
Porfiersplit 0/5
Belijning op bestaande verharding
Herstel verharding
Kanaal
Kasseien met brede groene voeg (grijs)
Grasdallen
Gras
Beplanting
Bodembedekkers
Lage- en middelhoge beplanting
Bosplantsoen (struweel)
Hedera helix

Meeteenheid plan : meter

Bijgenrug
Fietsbeugel
Blindegeleiding = noppen
Blauwe steen, herbruik IJzerlaan
Zitbank
Paaltje
Stapstenen - herbruik arduin uit kadetalud Oude Kempische Vaart
Bordeur type IE
Brede bordeur 50cm
Vuilbak
Afsluiting/helkwerk
Straatkolk
Plantenelanden
Projectgrens (bovenbouw)
Projectgrens - voorwaardelijk deel
Typedwarsprofiel
Dwarsprofiel

Wijziging	Opsteller	Datum	Omschrijving	Paraaf
01				
02				
03				
04				
05				
06				
07				
08				

WIJZIGINGEN:

BAM NV/ Buhanenstraatsteenhaven Antwerpen Midoel
Pl Kaai 27
2000 Antwerpen
info@bamnv.be

Stad Antwerpen
Grote Markt 1
2000 Antwerpen

MASTERPLAN 2020

OOSTERWEELVERBINDING
RECHTEROEVER

VOORBEREIDENDE WERKEN

Projectcode:	Fase:	Doc. type:	Objectcode:	Onderwerp:	Tekeningnr:	Bladnummer:	Revisie:	Status:	Schaal:
									1/500

BAM 2014-013 - AANBESTEDING
IJZERLAAN EN FIETSBRUG

GRONDPLAN 2 - RECHTEROEVER ZUIDE MERKSEM (BEVAT VOORW. DEEL 2)

Fv ROTS
Sint-Jozefstraat 51
2500 Wijnegem

	Naam:	Datum:	Paraaf:	Formaat:
Opsteller:				
Verificatie:				A0.8
Autorisatie:				