


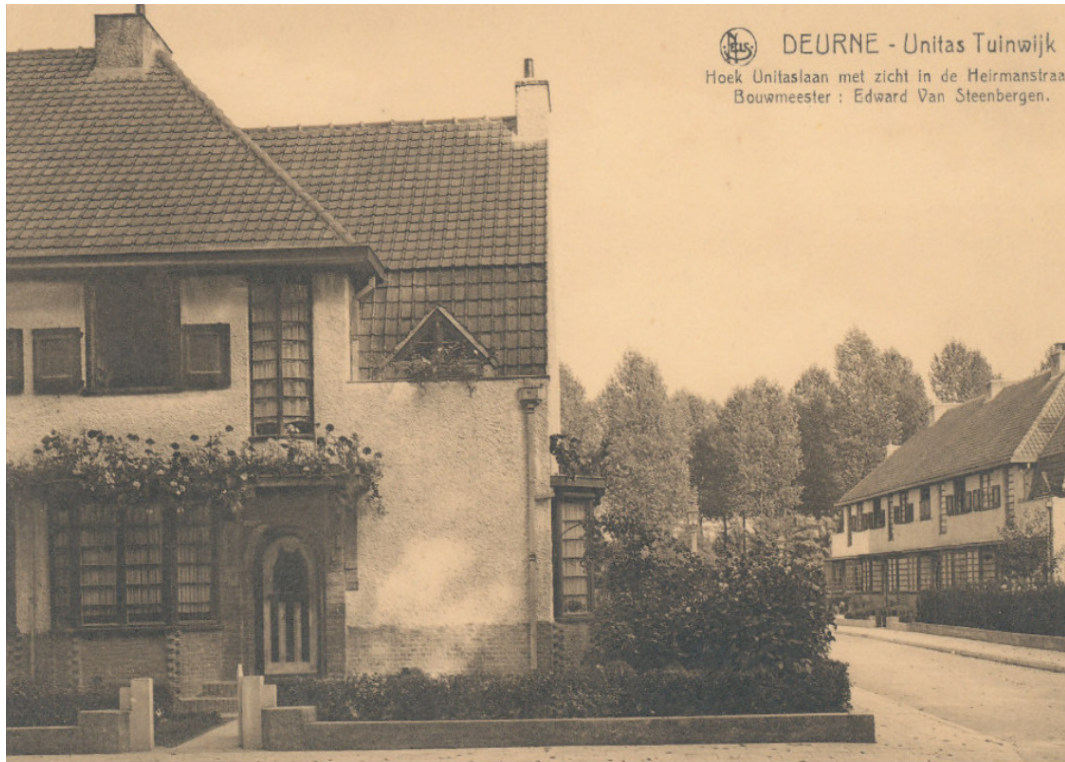

Een beheersplan voor de Unitas Tuinwijk



BIJLAGE 8.6.7 DETAILTEKENINGEN VOORTUINSTROOK

NAAM VAN HET ONROEREND ERFGOED:

Unitaslaan 3-129 en 120-122
Adelbert Kennisplein 1-19
Charles Philiplaan 1-7 en 2-8
Heirmansstraat 1-5 en 2-8
Oudedonkiaan 2-24 en 1-133

LIGGING:

Antwerpen - Deurne

BESCHERMINGSBESLUIT:

1845 d. 27/10/1982,
bescherming van Unitas tuinwijk als stadsgezicht
3915 dd. 06/09/2002, Unitaslaan 120-122:
uitbreiding Unitaswijk

BEHEERSPLAN OPGEMAAKT DOOR:

Stad Antwerpen
Grote Markt 1
2000 Antwerpen


+

ERFGOED & VISIE BVBA


Lierselei 84
2390 Malle

OPDRACHTGEVER:

Stad Antwerpen
Grote markt 1
2000 Antwerpen

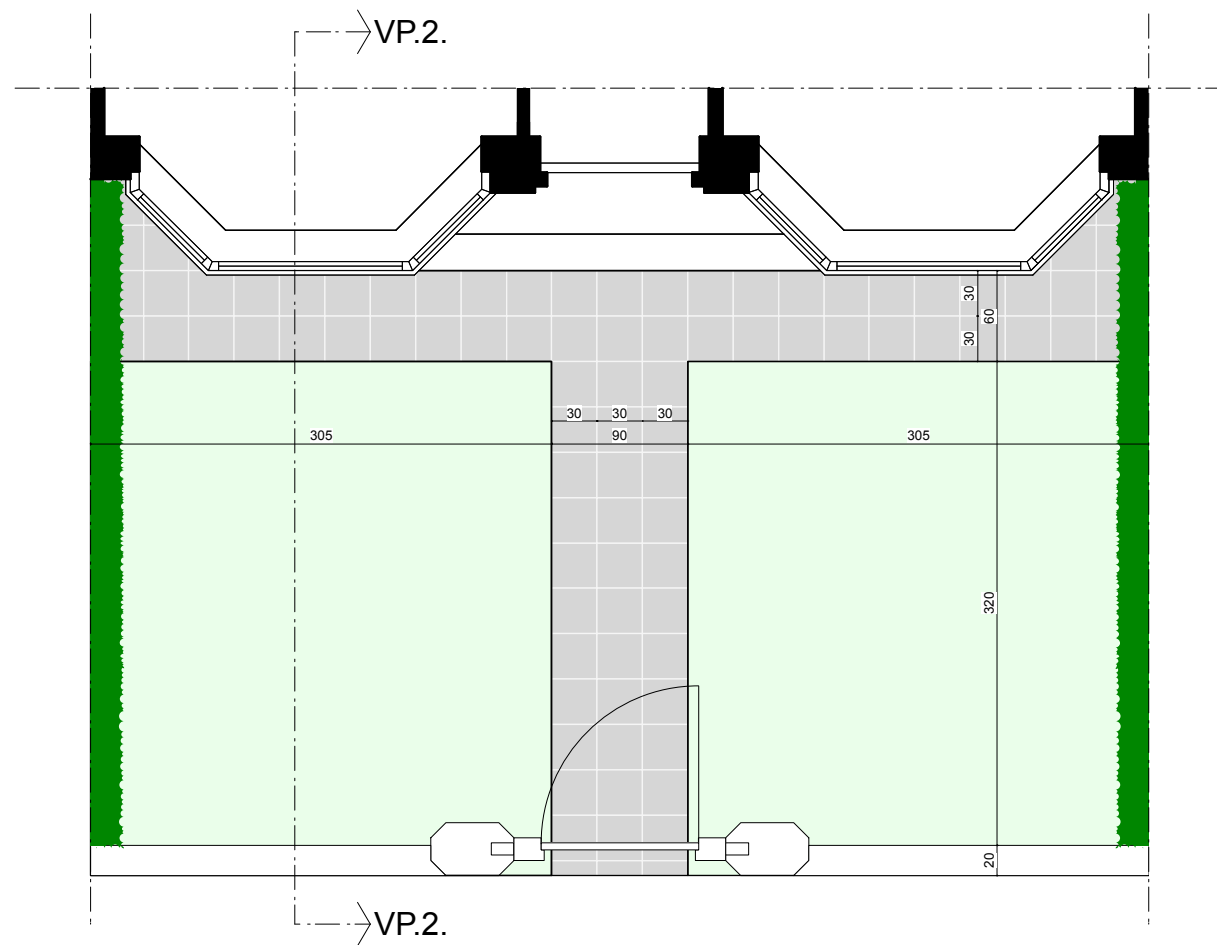

Detail VP.1.

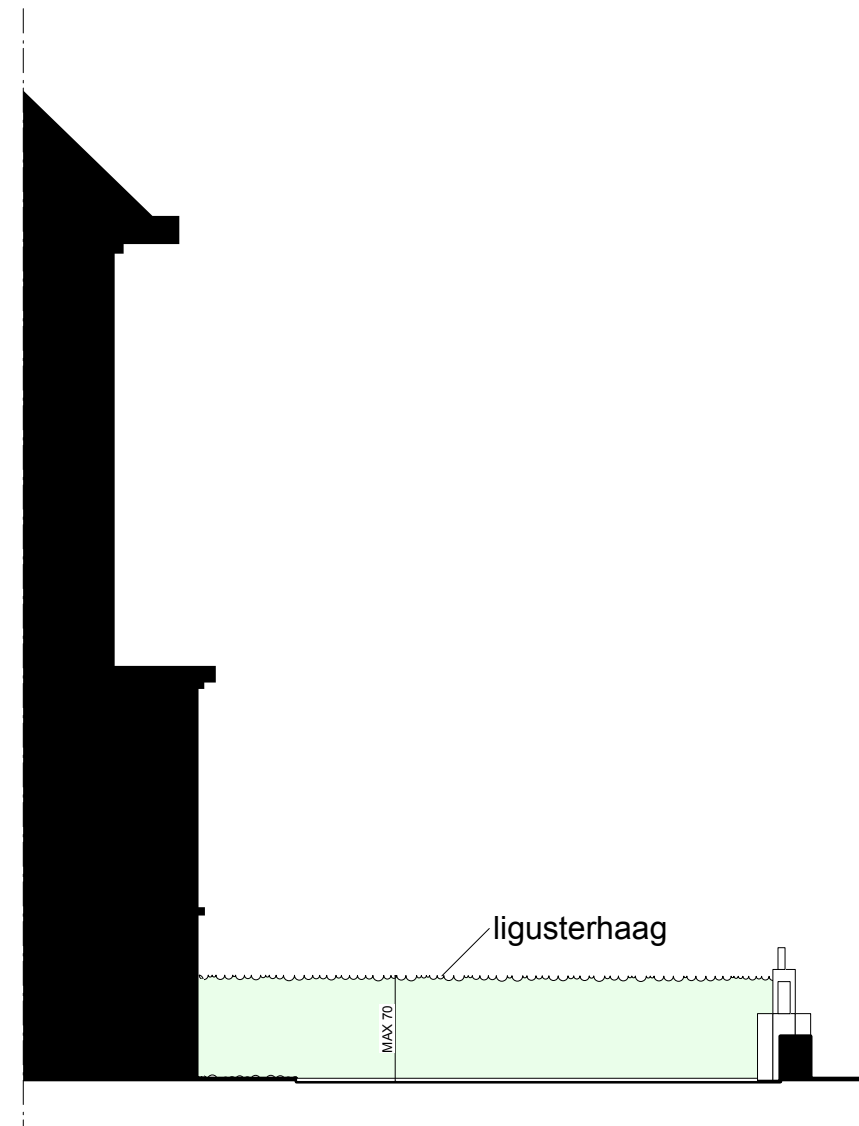

Detail VP.2.


BEHEERSPLAN UNITASWIJK
Unitaswijk, 2100 Deurne

Detail VP.1. & VP.2.

Voortuinprofiel / principeplan/snede / oorspr. toestand

Schaal 1/50

0 2,5m

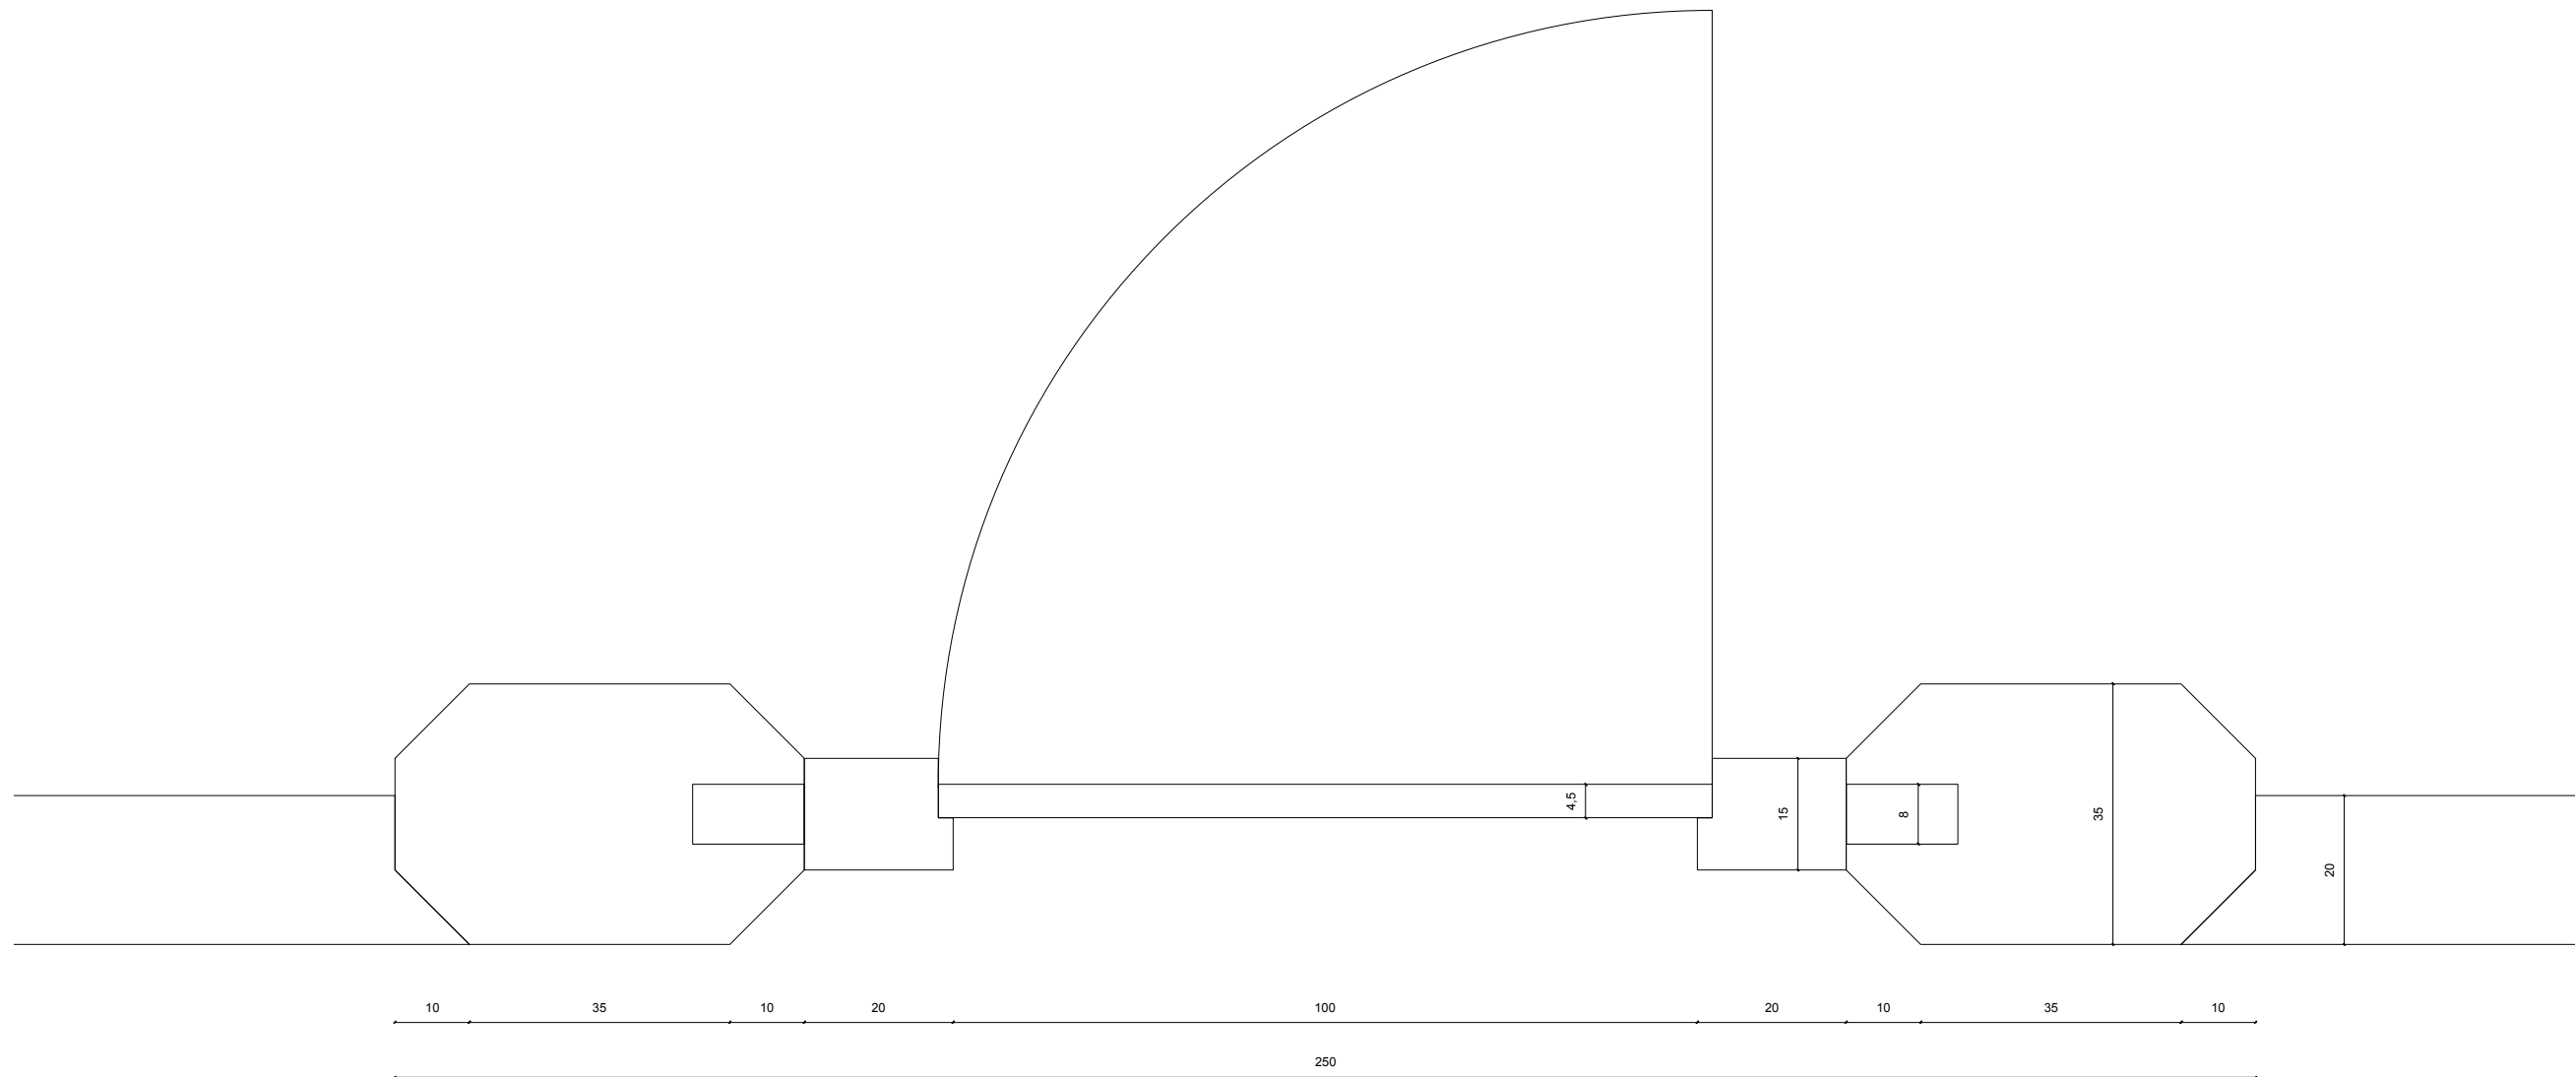

Tuinmuur&poortje aanzicht



Tuinmuur aanzicht


BEHEERSPLAN UNITASWIJK
Unitaswijk, 2100 Deurne

Detail TP1.1.

Tuinmuur&poortje / hor. doorsnede / oorspr. toestand

Schaal 1/10

0 0,5m

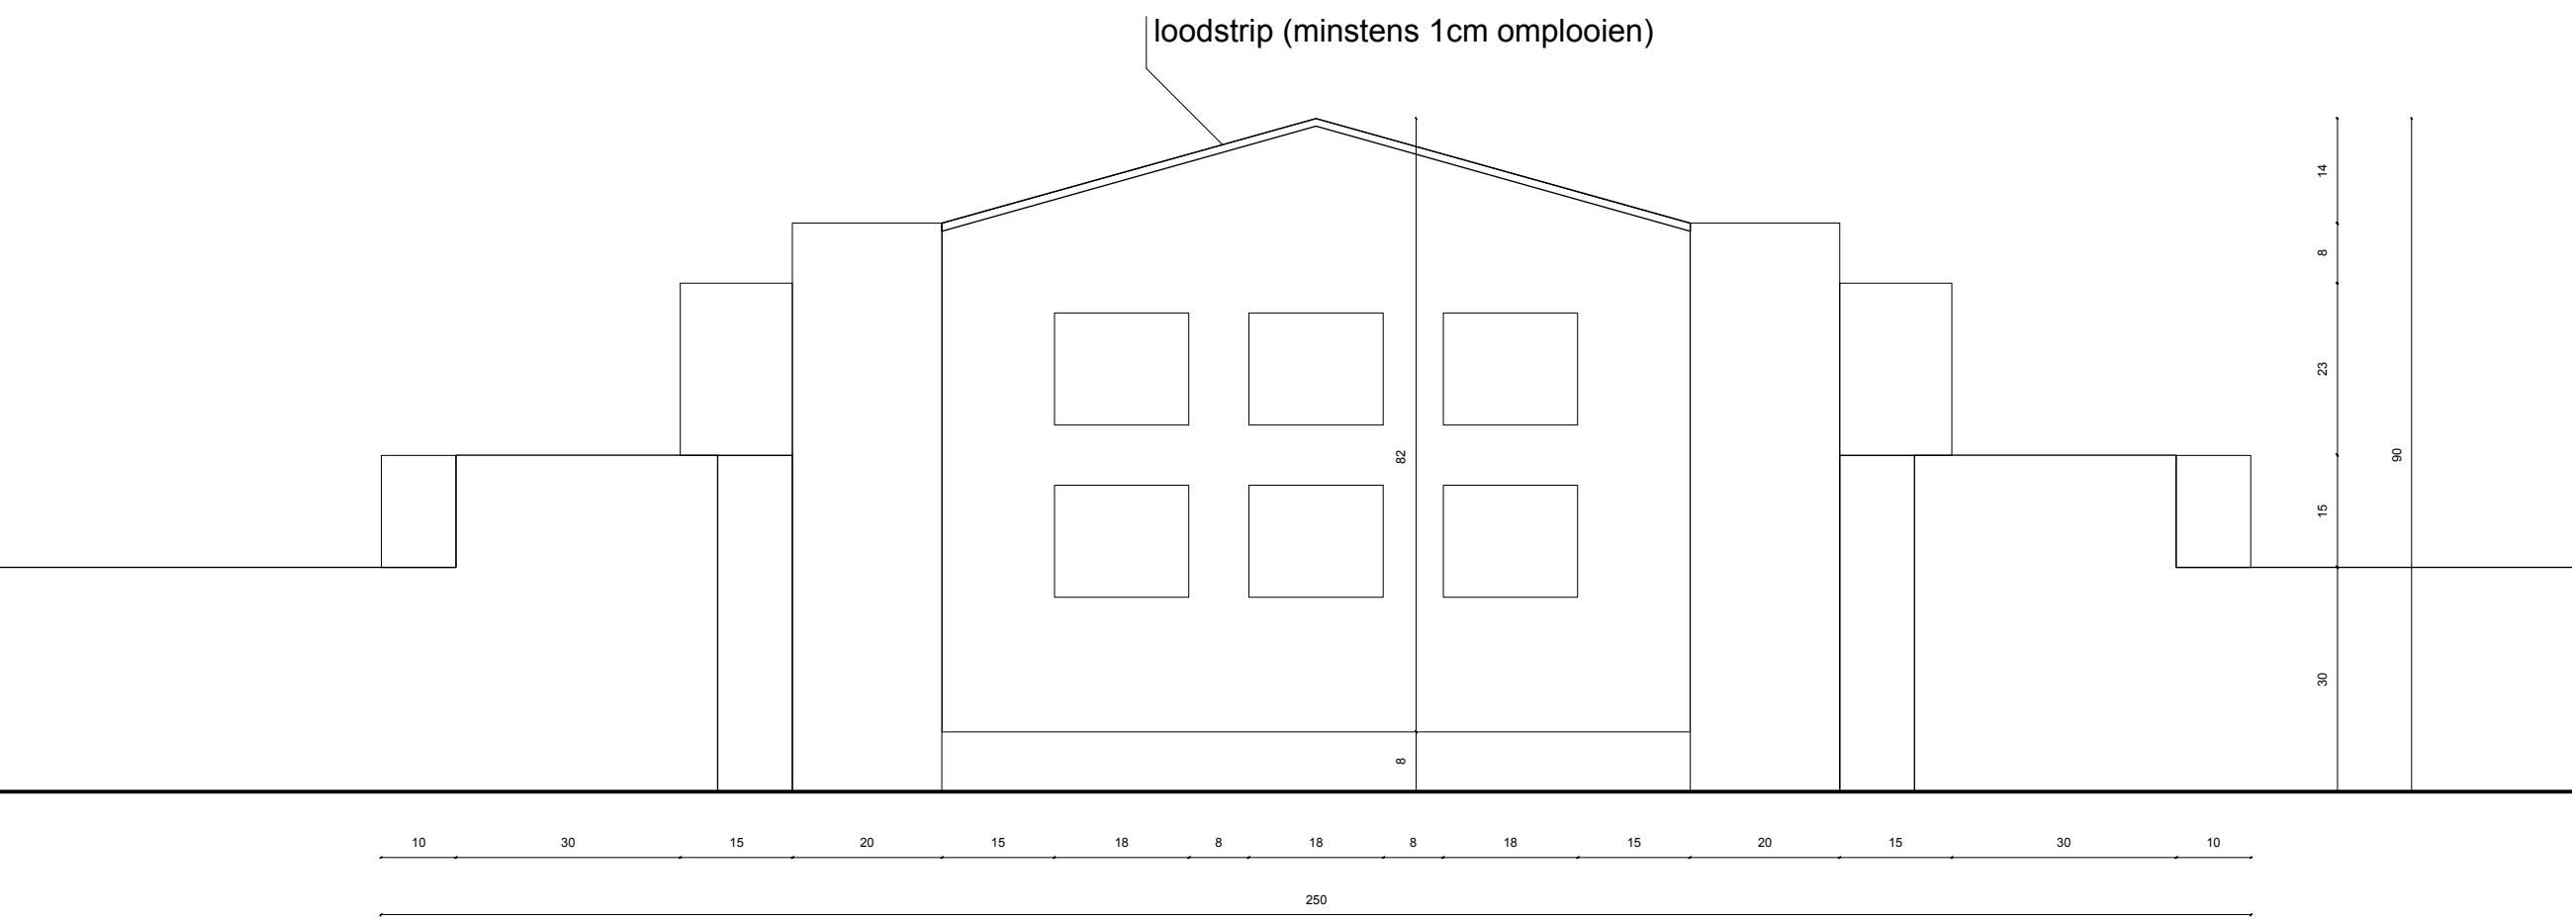

Tuinpoortje aanzicht


BEHEERSPLAN UNITASWIJK
Unitaswijk, 2100 Deurne

Detail TP1.2.

Tuinmuur & poortje / aanzicht / oorspr. toestand

Schaal 1/10



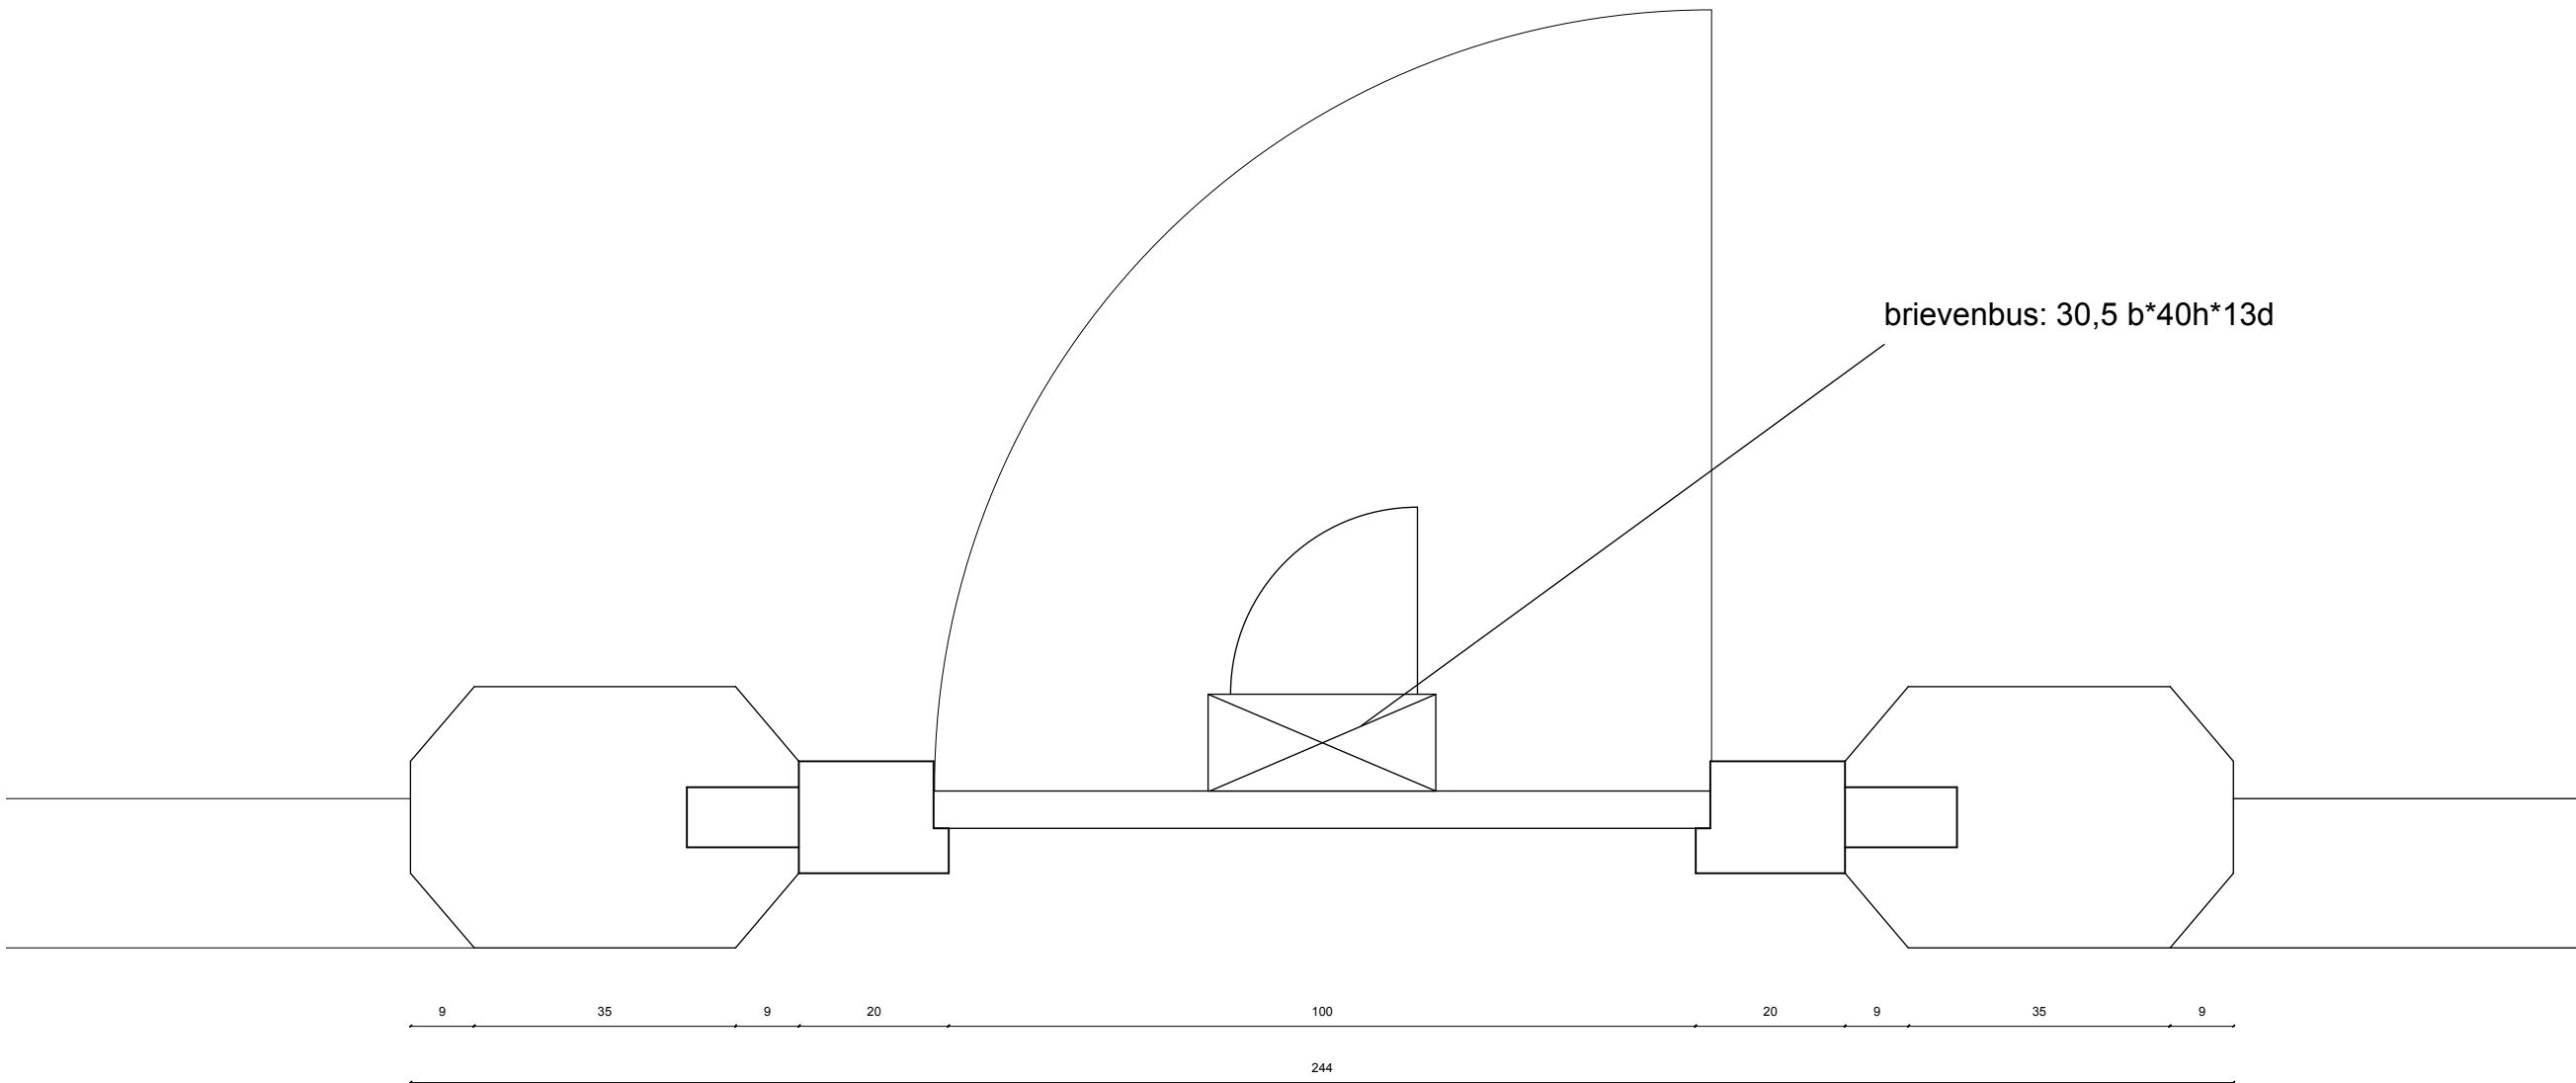

Tuinpoortje aanzicht



Tuinpoortje bovenaanzicht

BEHEERSPLAN UNITASWIJK
Unitaswijk, 2100 Deurne


Detail TP1.1.a.
Tuinmuur & poortje / hor. snede / oorspr. toestand

Schaal 1/10
0 0,5m

houten pijlers

loodstrip (minstens 1cm omplooien)

uitgefreesd

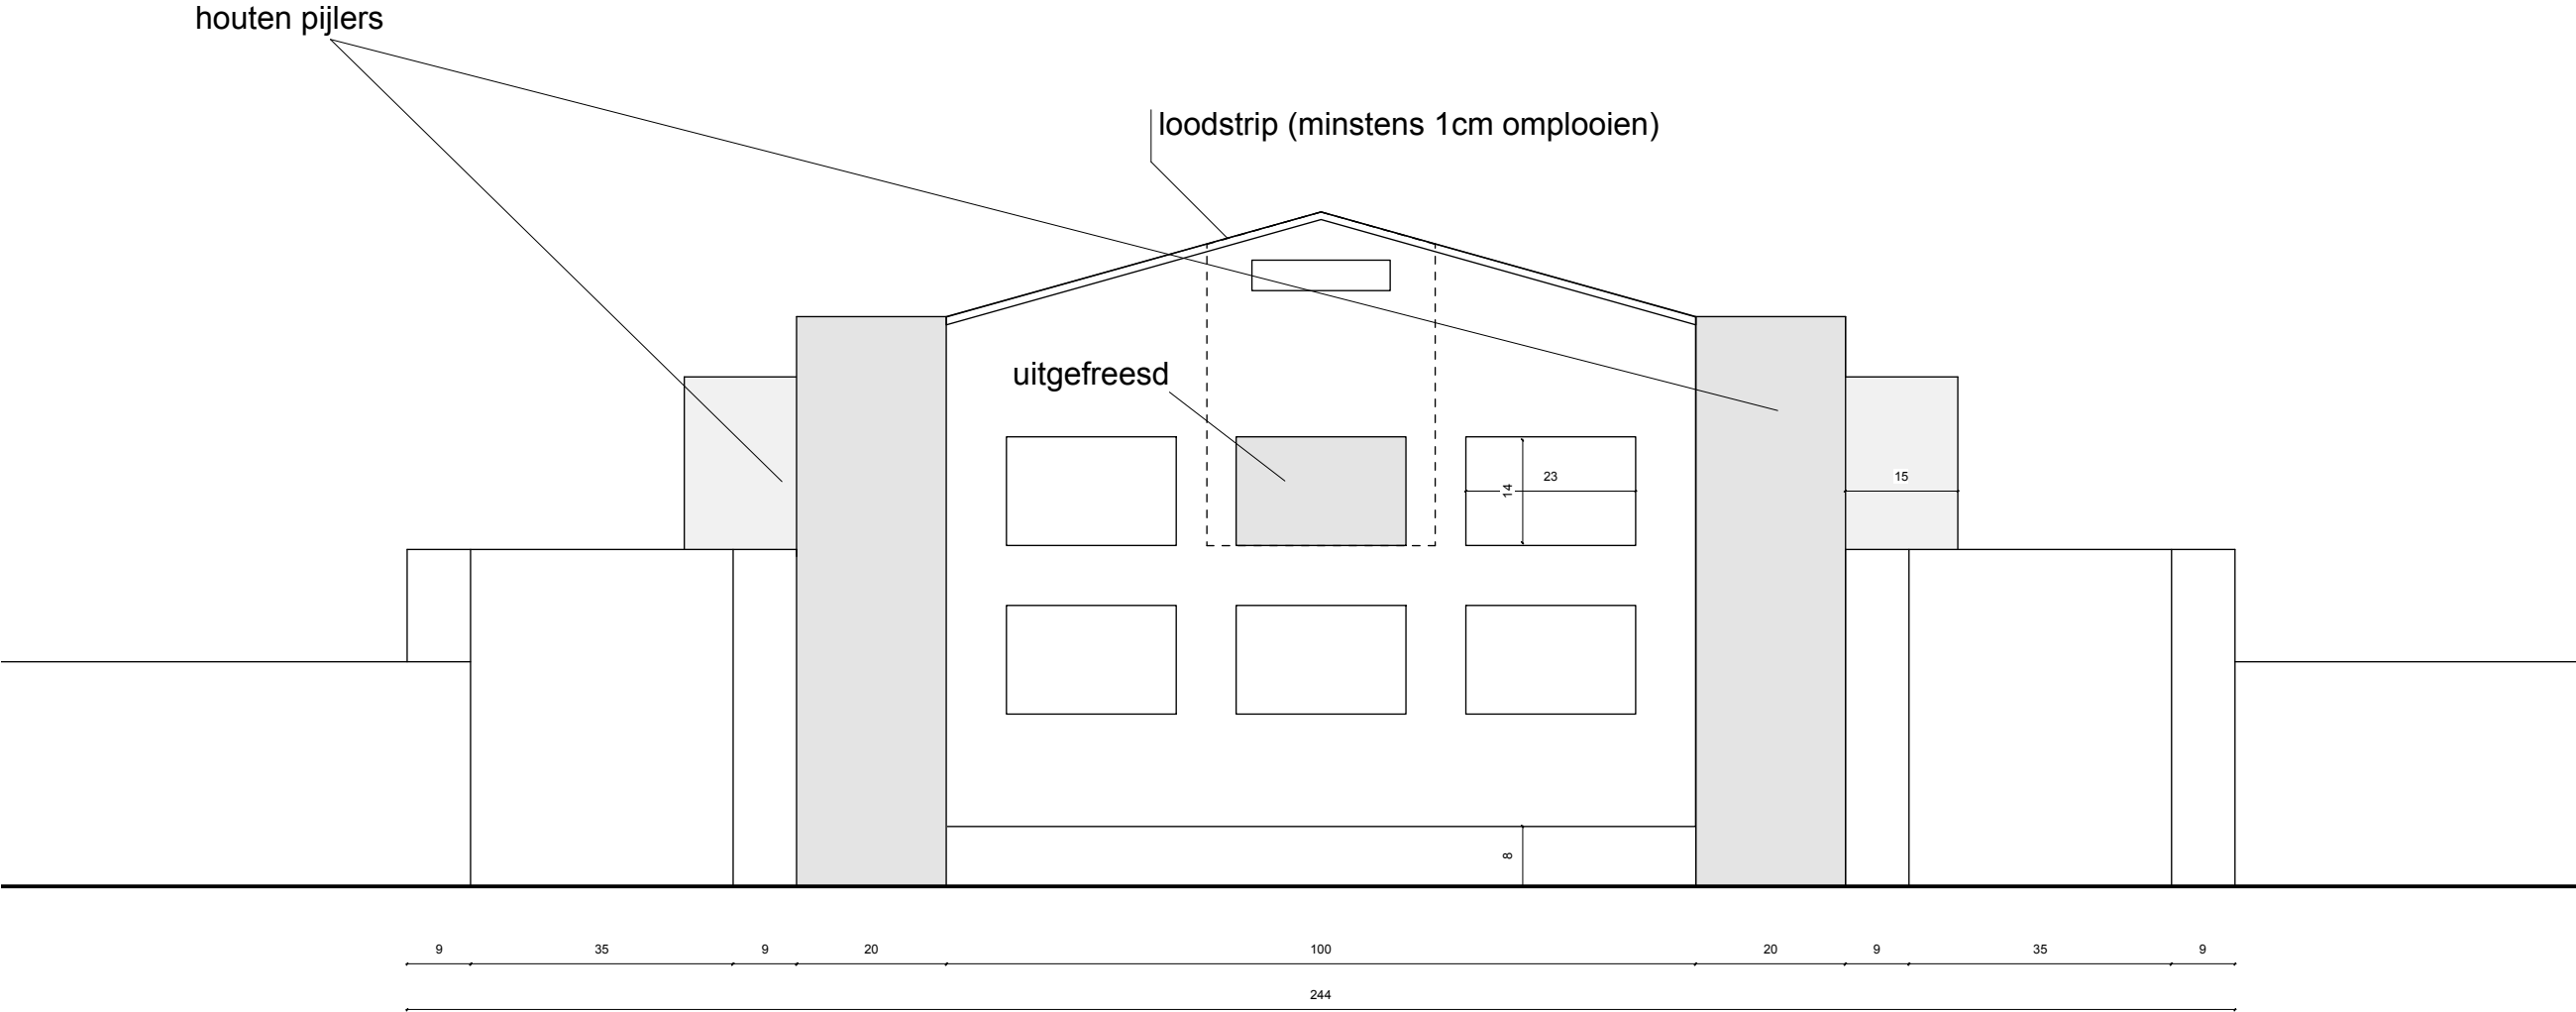

F1. Vooraanzicht


BEHEERSPLAN UNITASWIJK
Unitaswijk, 2100 Deurne

Detail TP1.2.a.

Tuinmuur & poortje / aanzicht / variant brievenbus

Schaal 1/10




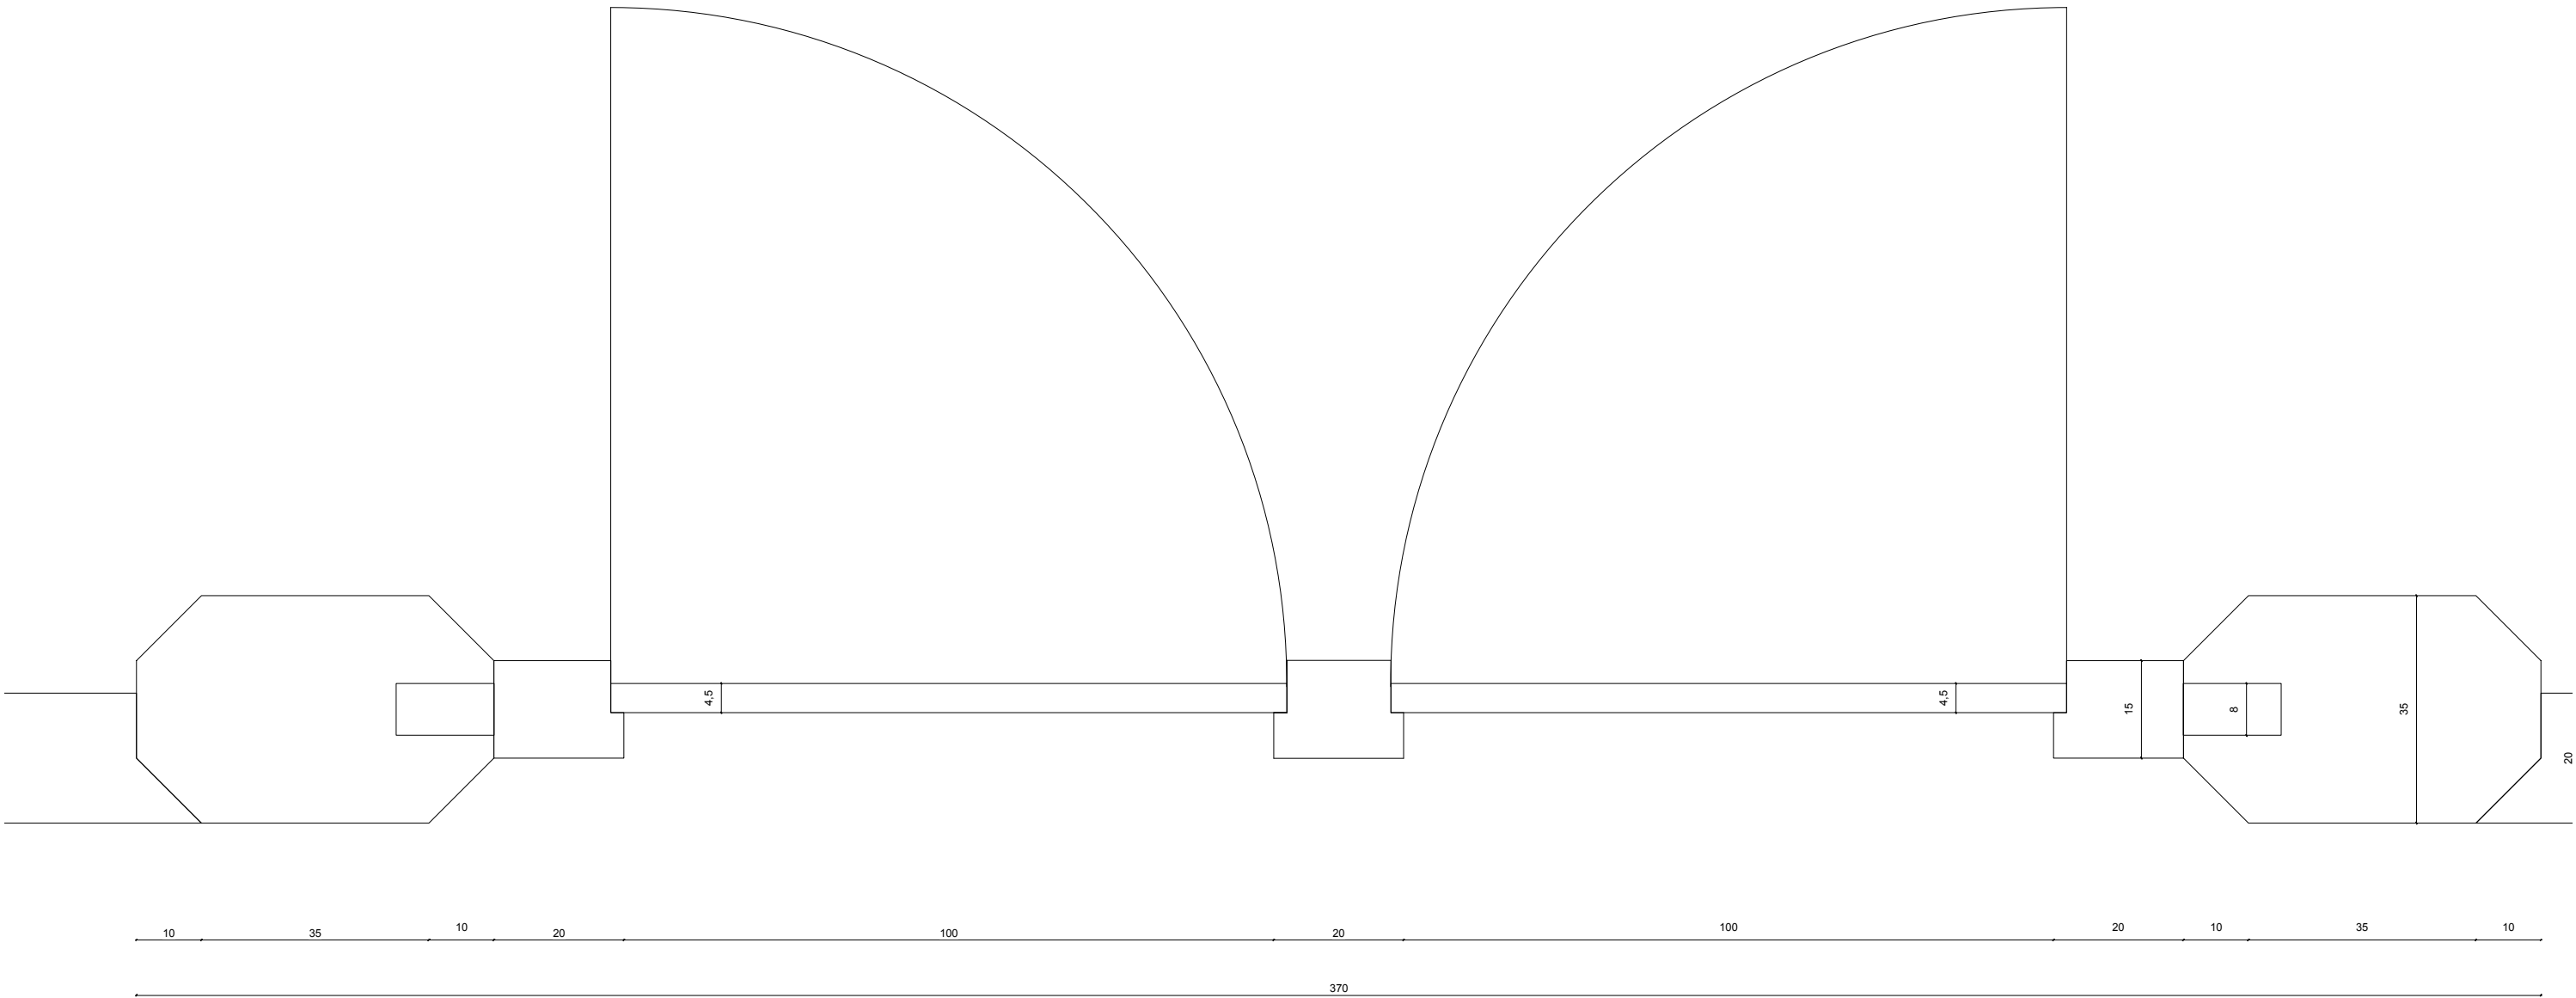

BEHEERSPLAN UNITASWIJK
Unitaswijk, 2100 Deurne

Detail TP2.1.
Tuinmuur & poortje / hor. snede / oorspr. toestand

Schaal 1/10
0 0,5m

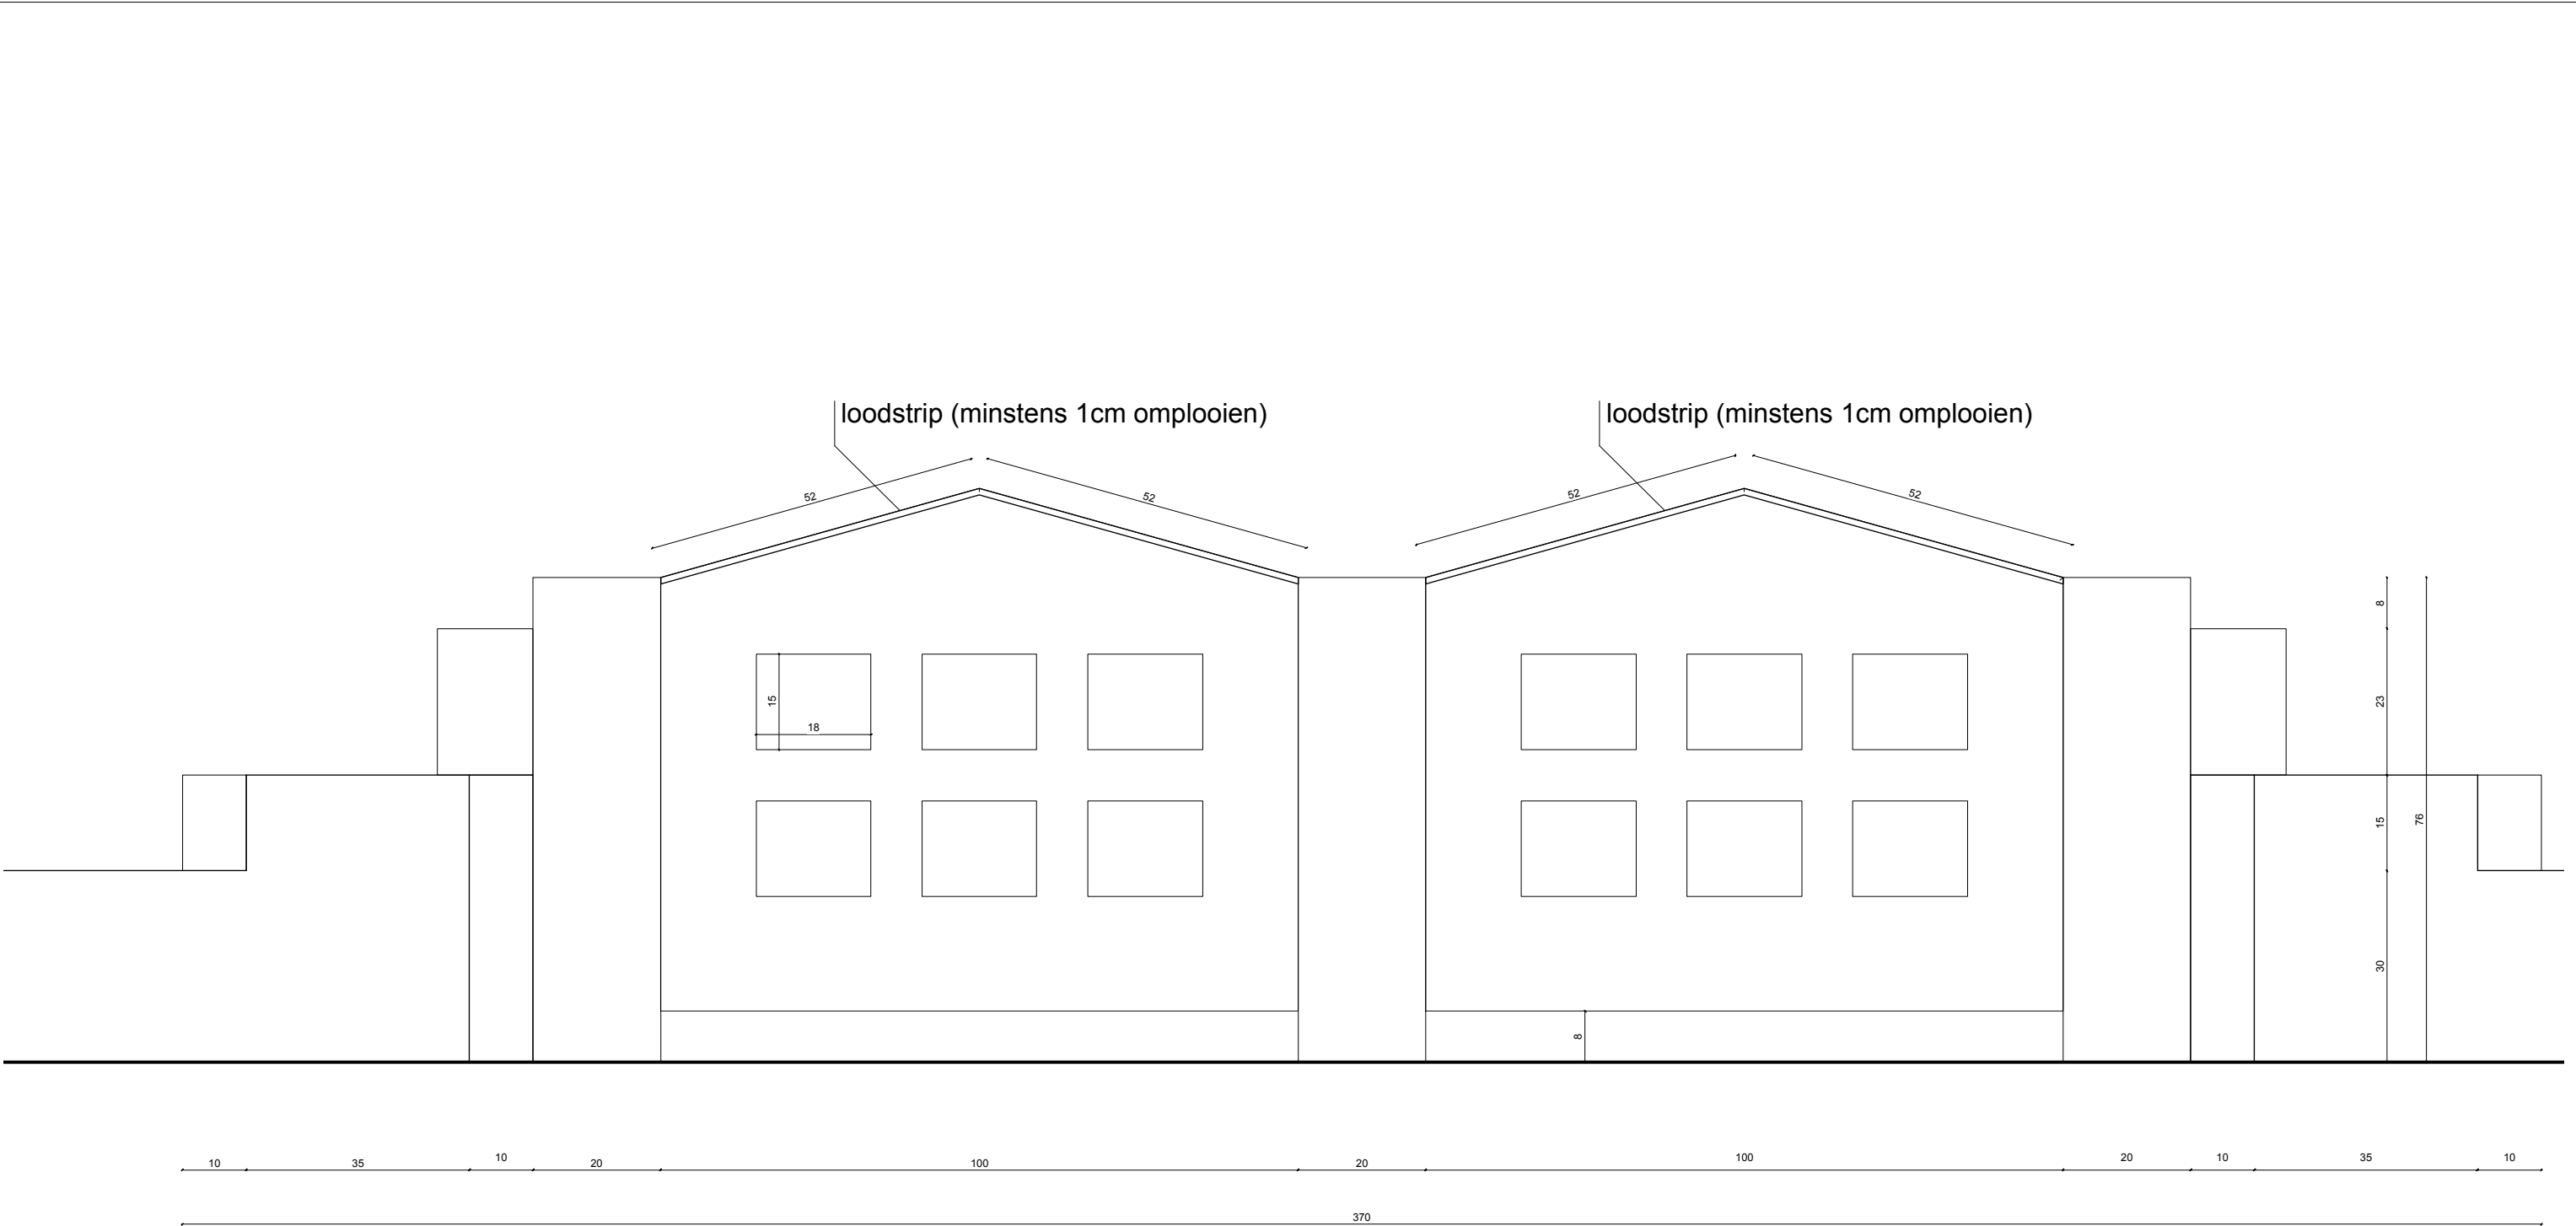

BEHEERSPLAN UNITASWIJK

Unitaswijk, 2100 Deurne


Detail TP2.2.

Tuinmuur & poortje / aanzicht / oorspr. toestand

Schaal 1/10

0


0,5m

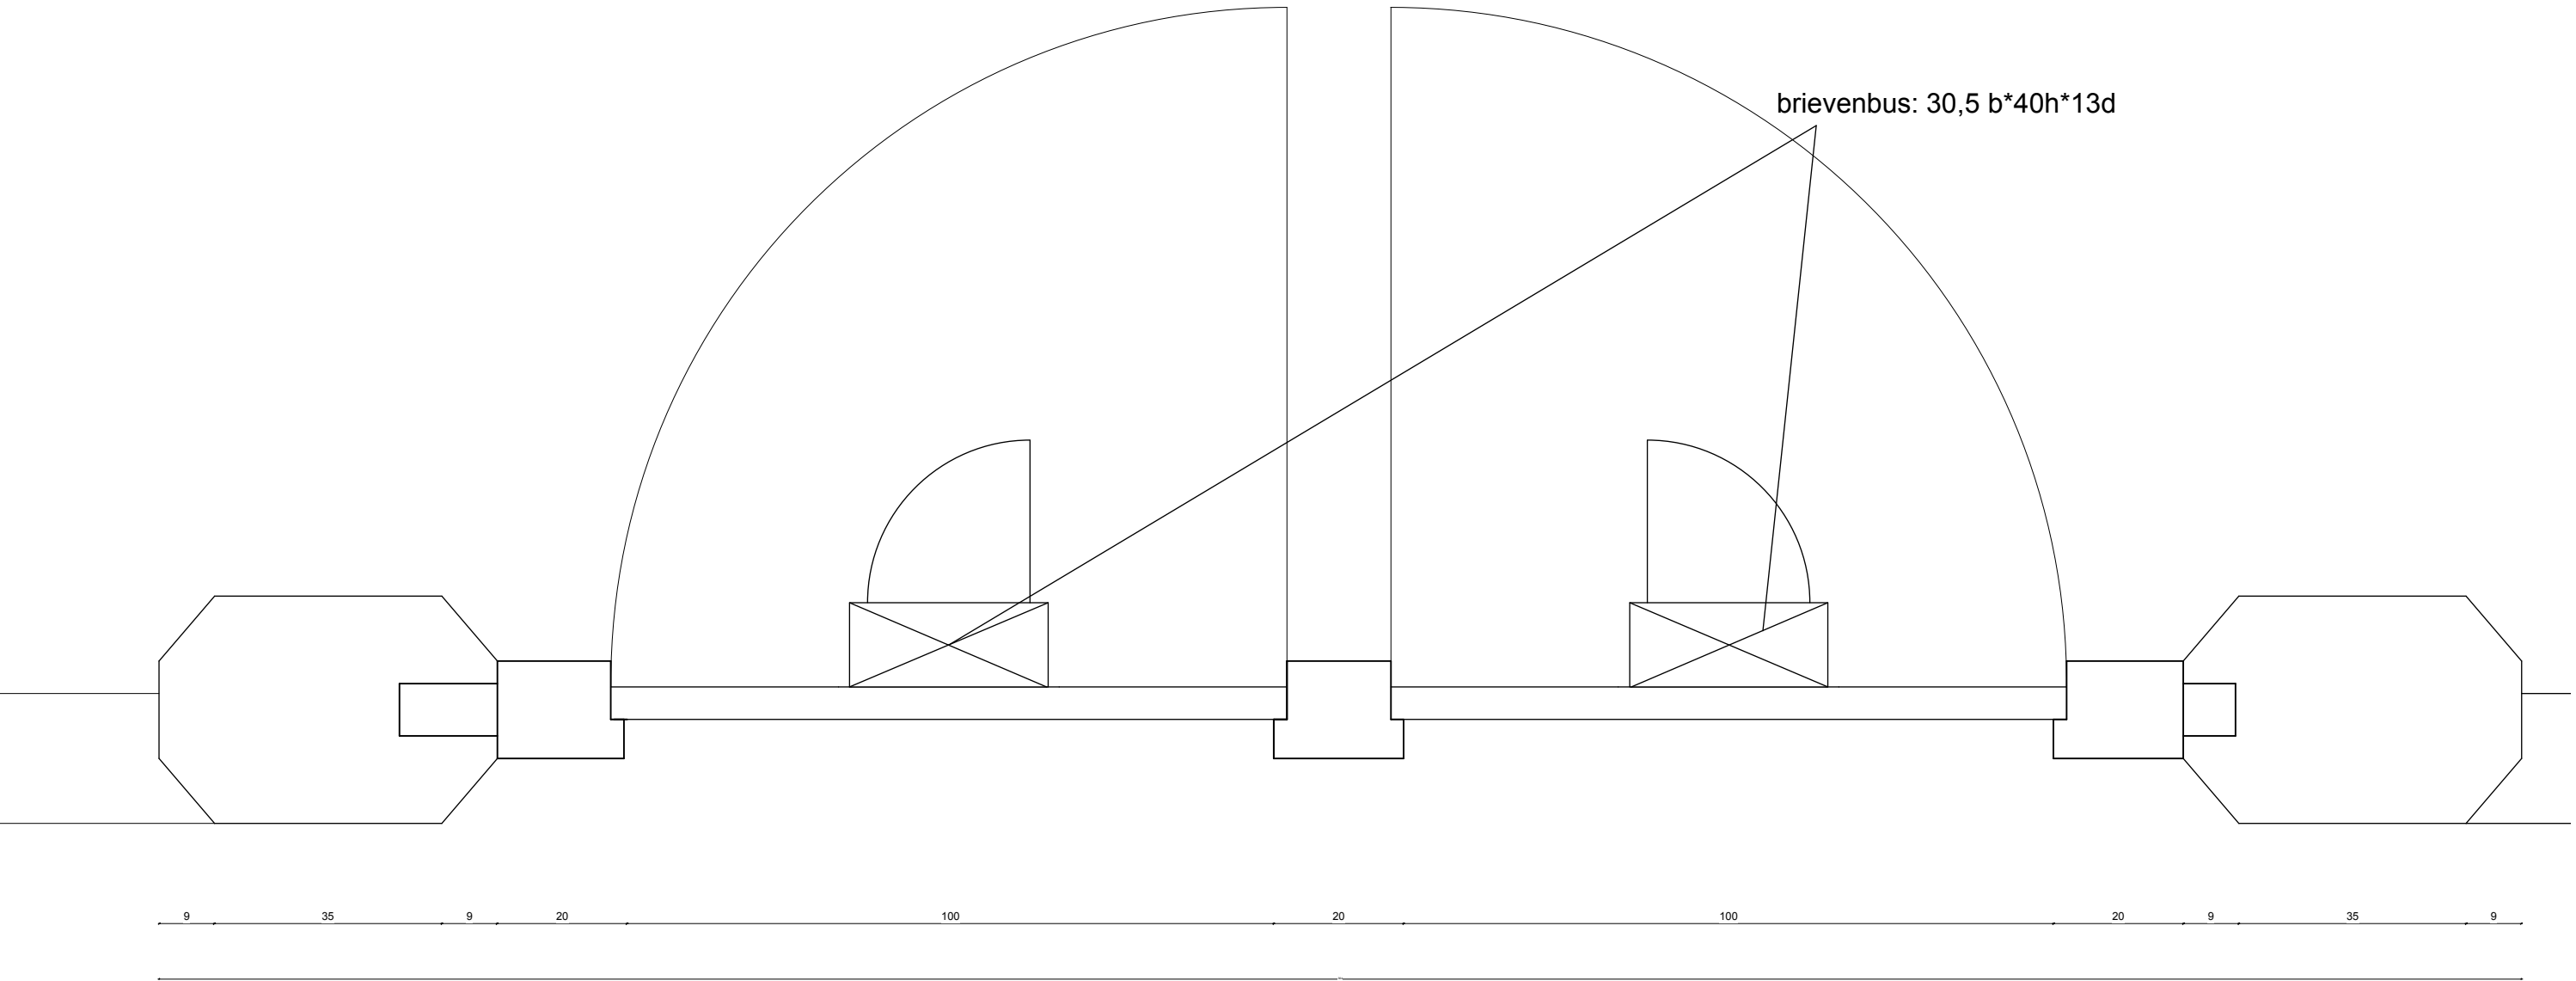

BEHEERSPLAN UNITASWIJK
Unitaswijk, 2100 Deurne

Detail TP2.1.a.
Tuinmuur & poortje / hor. snede / variant brievenbus

Schaal 1/10
0 0,5m

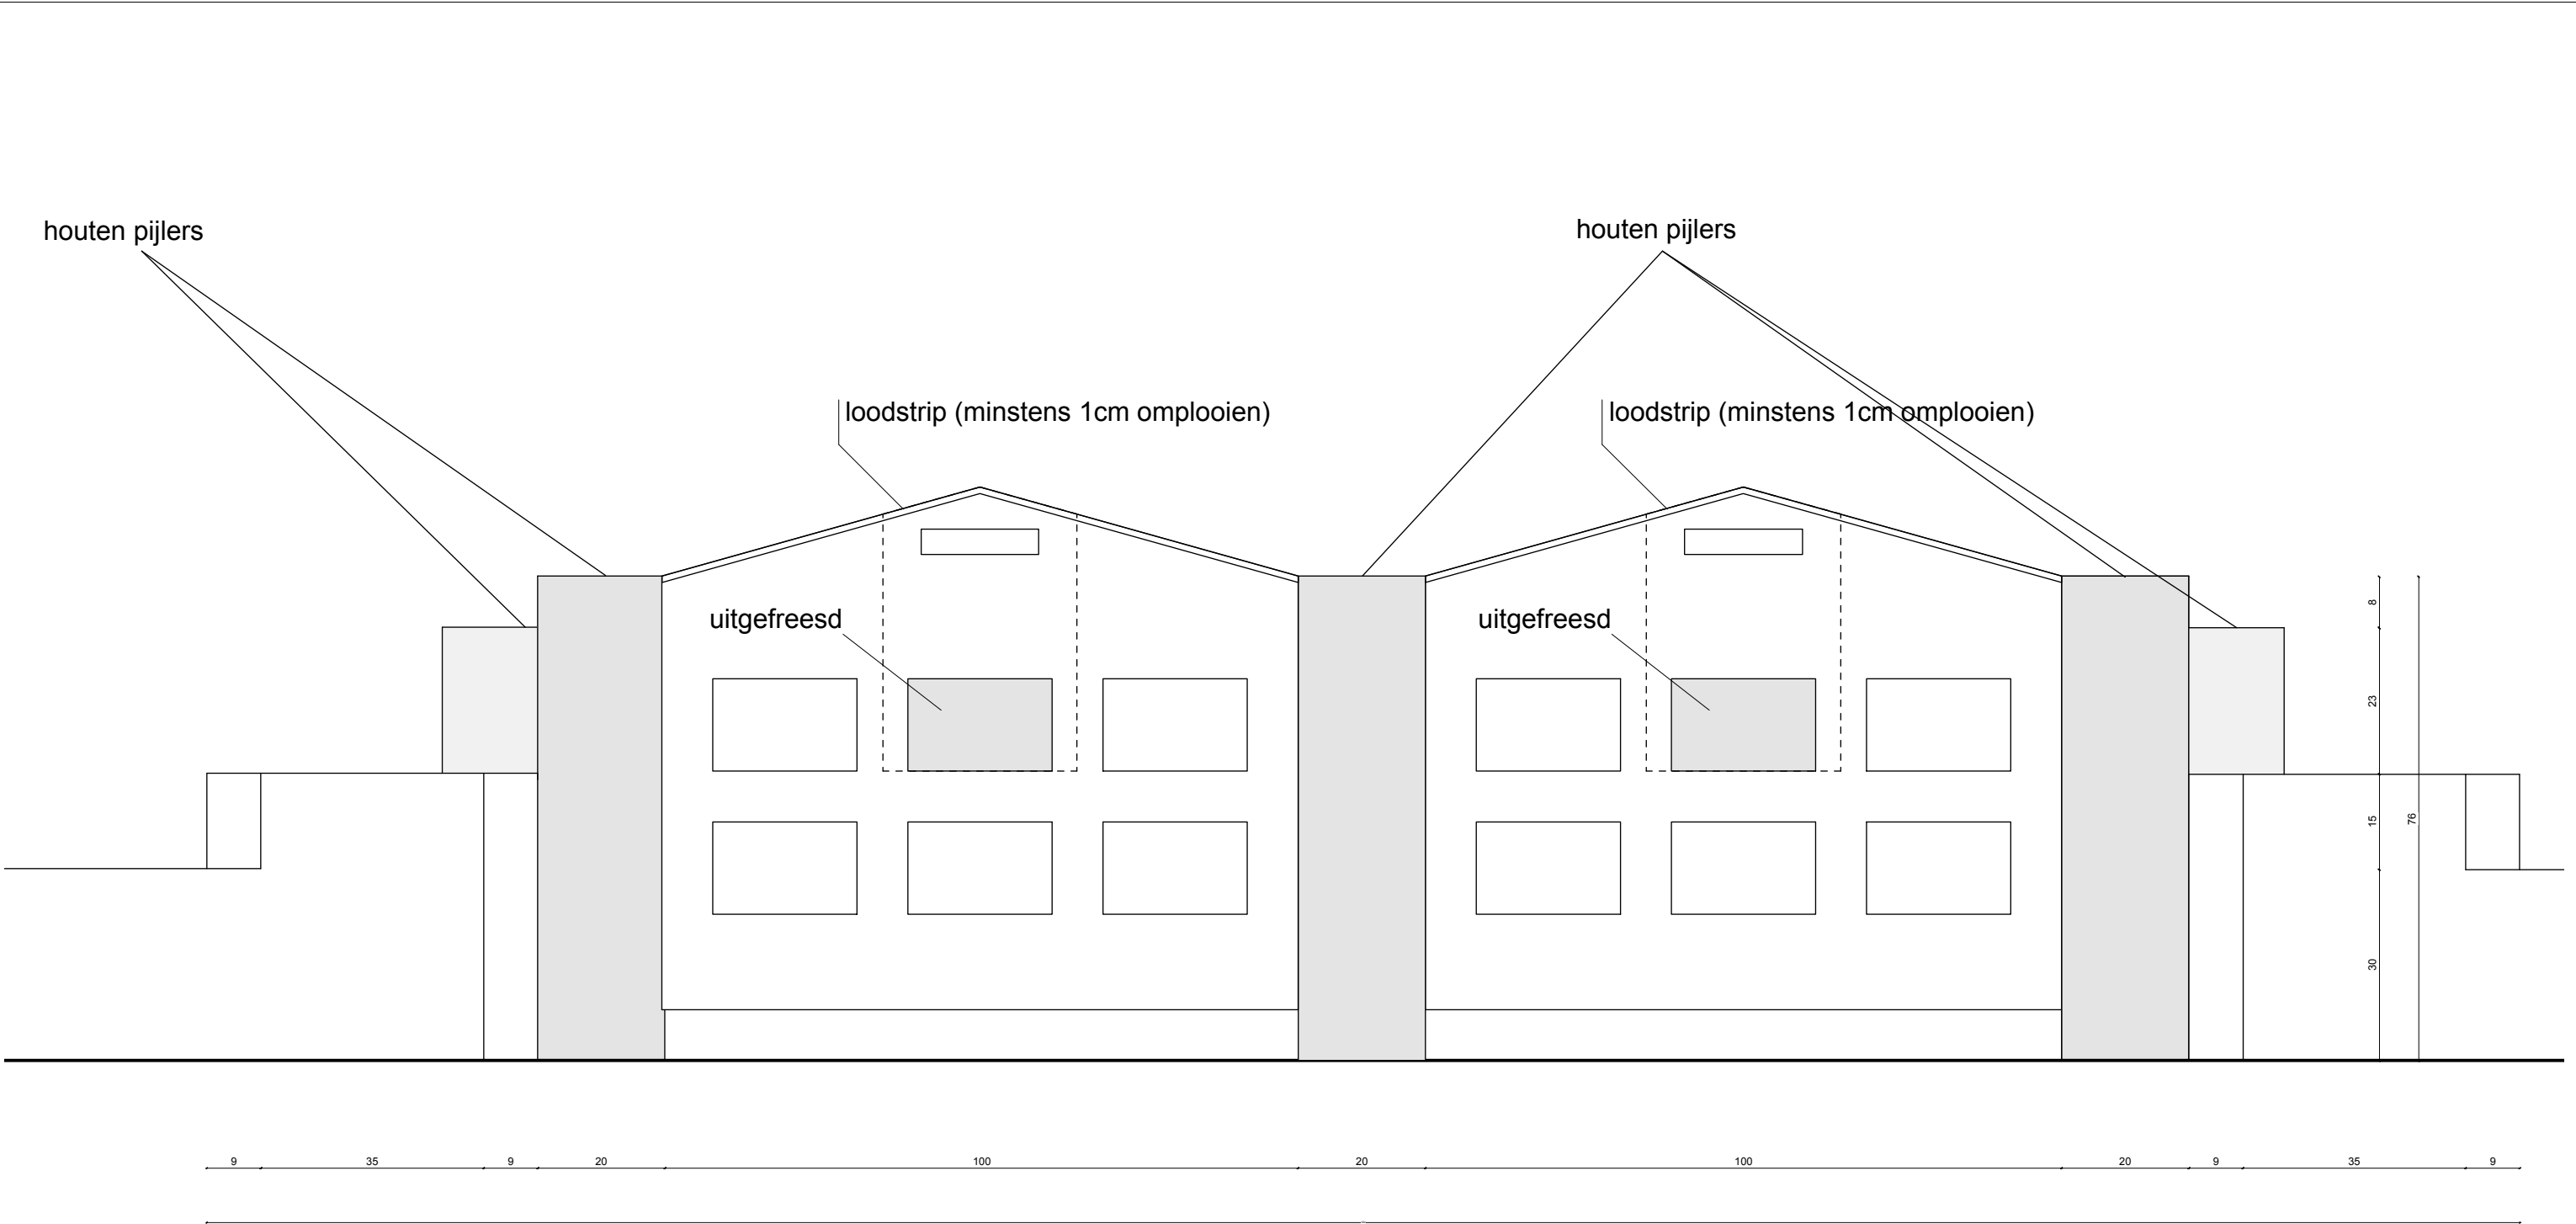

BEHEERSPLAN UNITASWIJK

Unitaswijk, 2100 Deurne

Detail TP2.2.a.

Tuinmuur & poortje / aanzicht / variant brievenbus

Schaal 1/10

00,5m



Detail TP3.1. - aanzicht in gevel




Detail TP3.1.

BEHEERSPLAN UNITASWIJK
Unitaswijk, 2100 Deurne


Detail TP3.1.
Tuinpoort zijtuinstrook / principe aanzicht

Schaal 1/20
0 1m

Beide delen worden los van elkaar geplaatst, gescheiden door een folie.

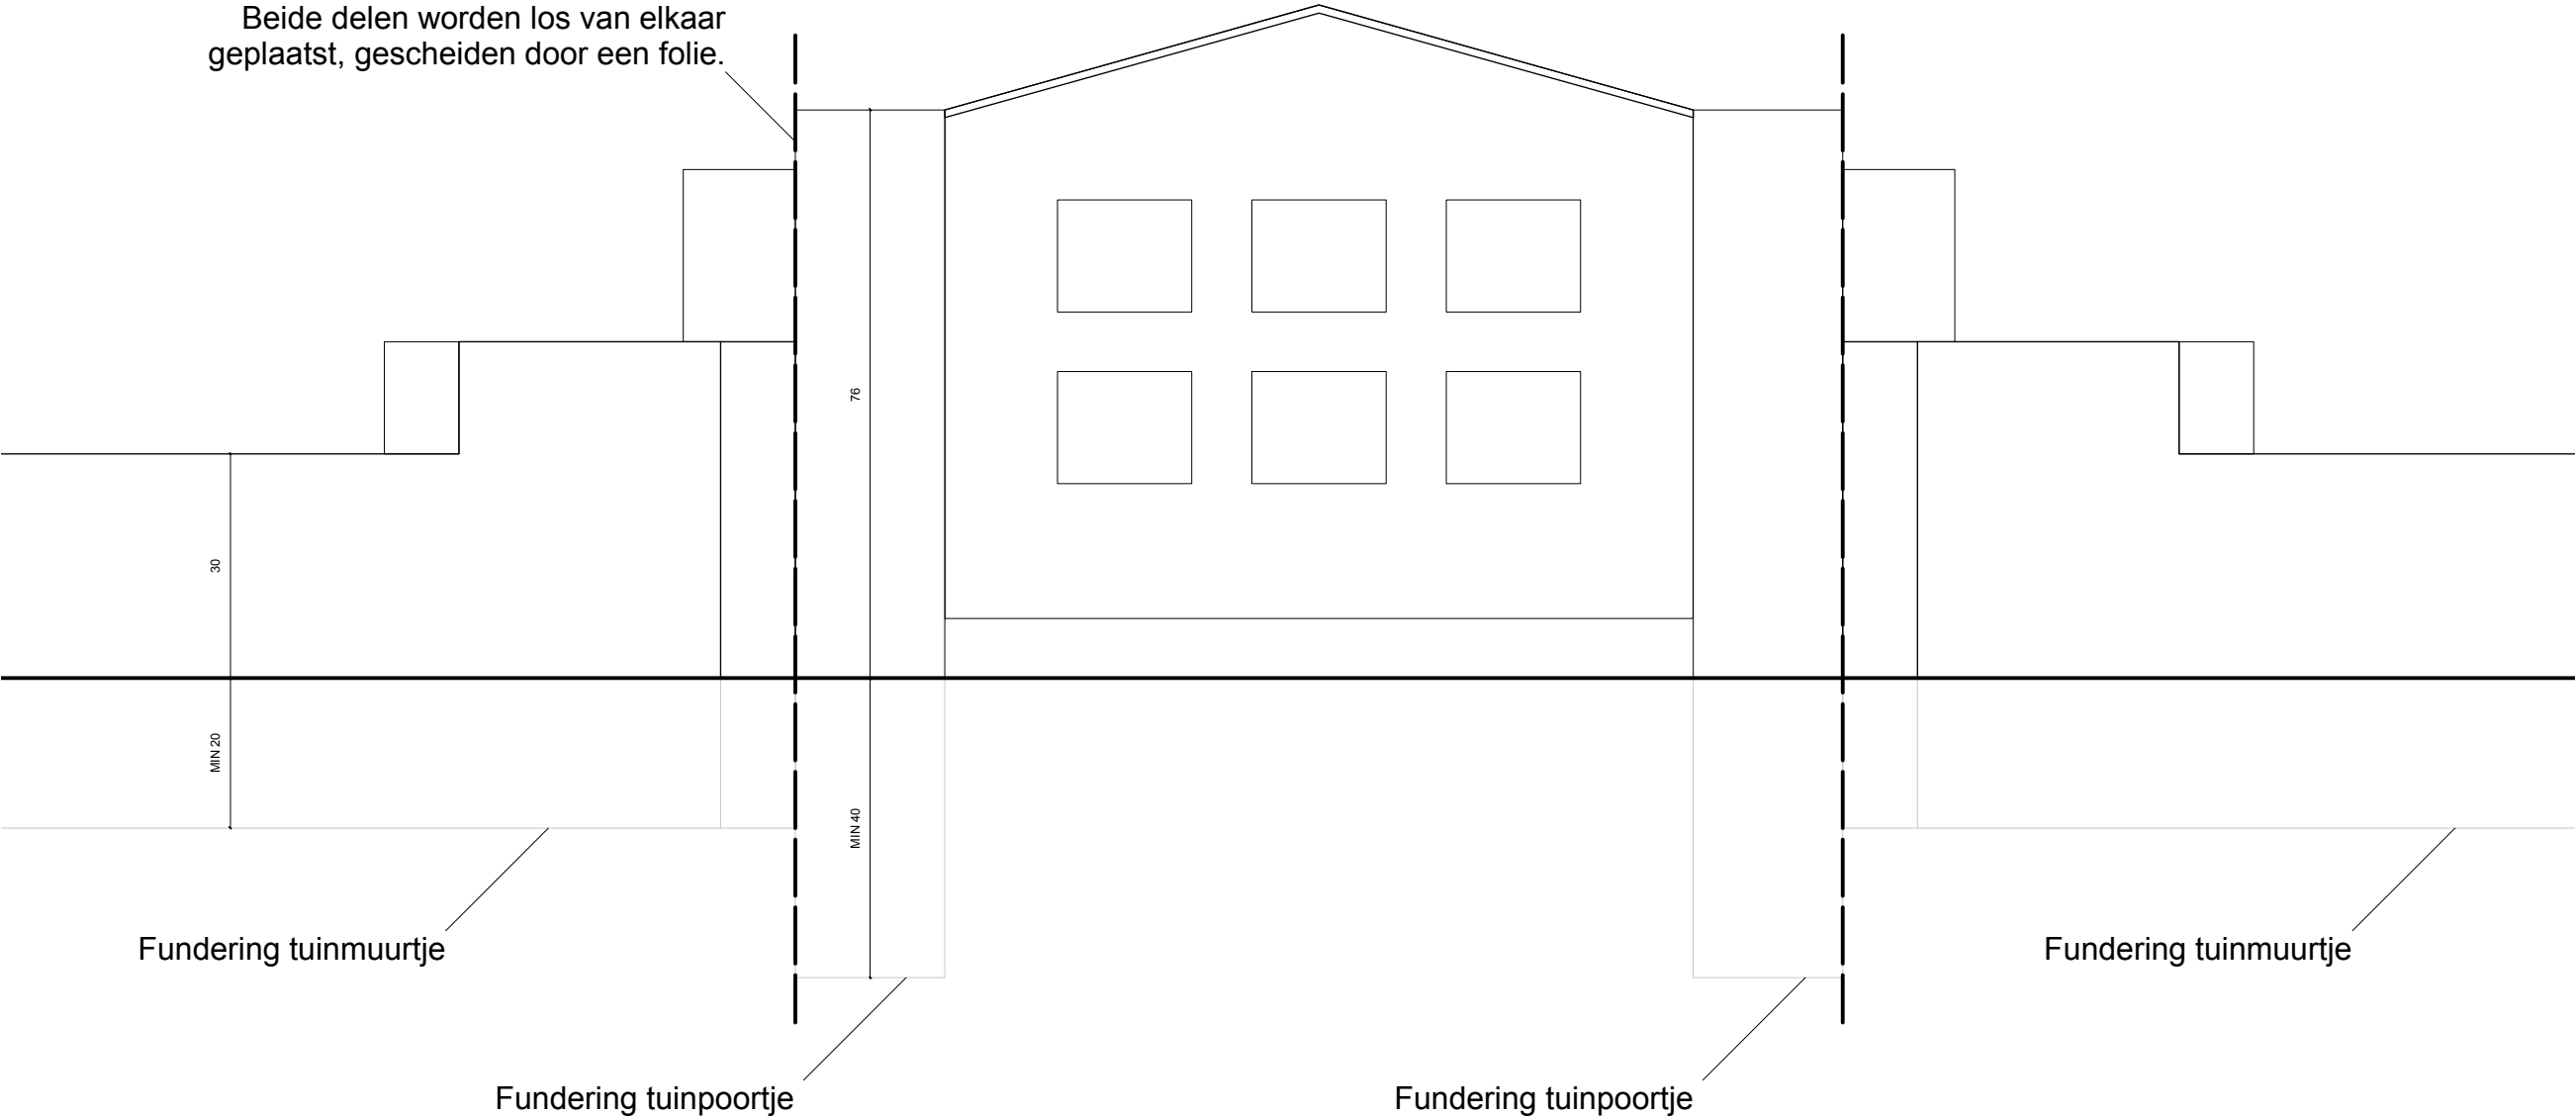

Beide delen worden los van elkaar geplaatst, gescheiden door een folie.

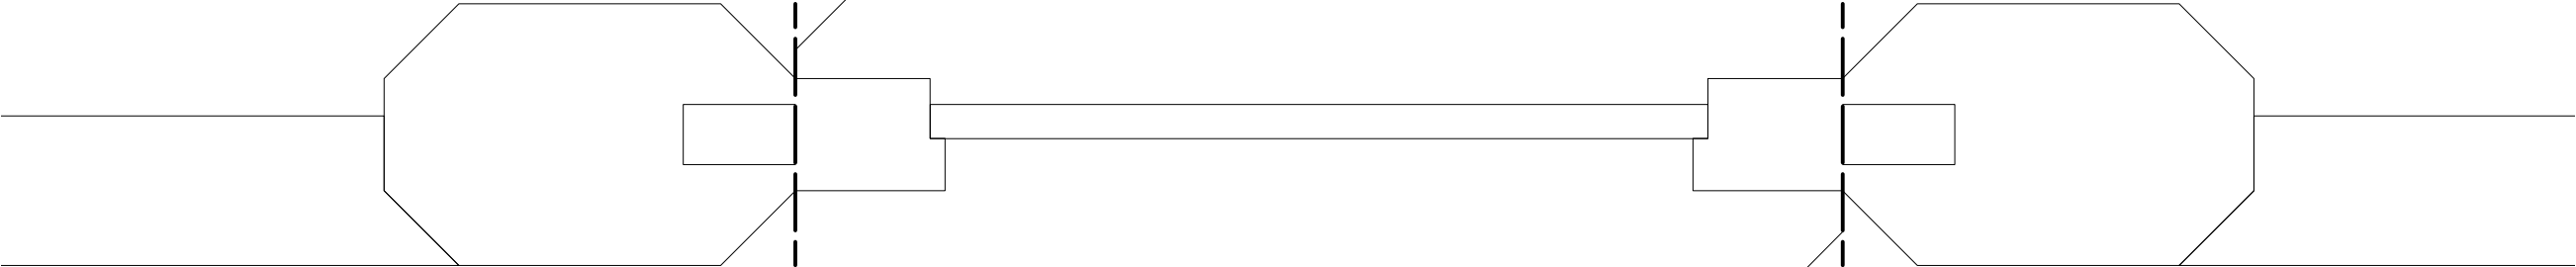

Beide delen worden los van elkaar geplaatst, gescheiden door een folie.

Tuinmuur en tuinpoortje worden onafhankelijk van elkaar geplaatst. Op deze manier komt het poortje niet scheef te staan wanneer het tuinmuurtje licht zou afwijken ten gevolge van werken aan openbaar domein en/of in de voortuinstroken (technieken etc.) Zo wordt verhinderd dat het tuinpoortje na verloop van tijd niet meer geopend of gesloten kan worden.

BEHEERSPLAN UNITASWIJK
Unitaswijk, 2100 Deurne

Detail TP4.1.

Tuinmuur & poortje / Plaatsing los van elkaar.

Schaal 1/10
0 0,5m