


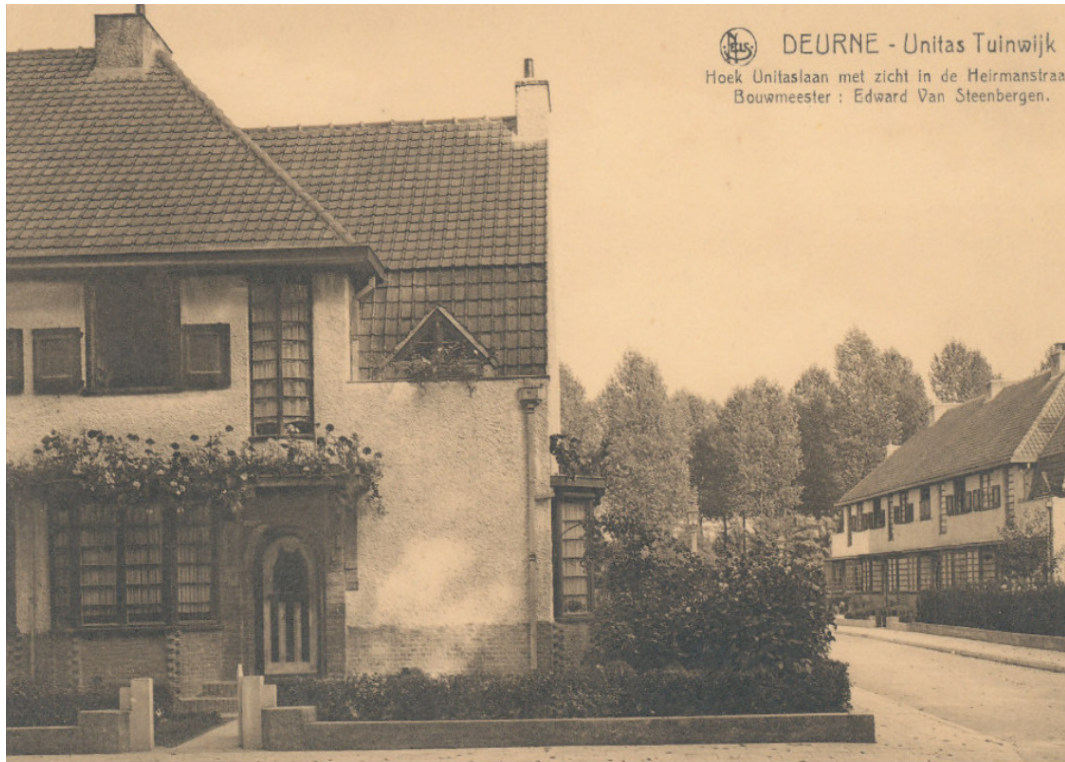

Een beheersplan voor de Unitas Tuinwijk



BIJLAGE 8.6.3

DETAILTEKENINGEN LUIFELS

NAAM VAN HET ONROEREND ERFGOED:

Unitaslaan 3-129 en 120-122

Adelbert Kennisplein 1-19

Charles Philiplaan 1-7 en 2-8

Heirmansstraat 1-5 en 2-8

Oudedonkiaan 2-24 en 1-133

LIGGING:

Antwerpen - Deurne

BESCHERMINGSBESLUIT:

1845 d. 27/10/1982,

bescherming van Unitas tuinwijk als stadsgezicht

3915 dd. 06/09/2002, Unitaslaan 120-122:

uitbreiding Unitaswijk

BEHEERSPLAN OPGEMAAKT DOOR:

Stad Antwerpen

Grote Markt 1

2000 Antwerpen

+

ERFGOED & VISIE BVBA

Lierselei 84


2390 Malle

OPDRACHTGEVER:


Stad Antwerpen

Grote markt 1

2000 Antwerpen

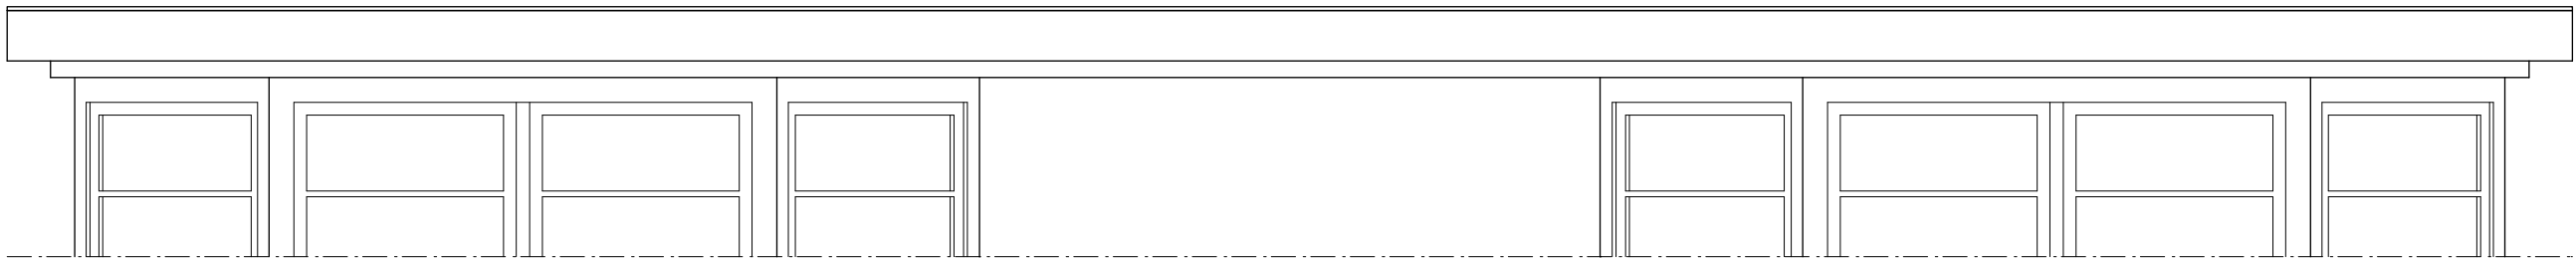


Detail LF1.3.

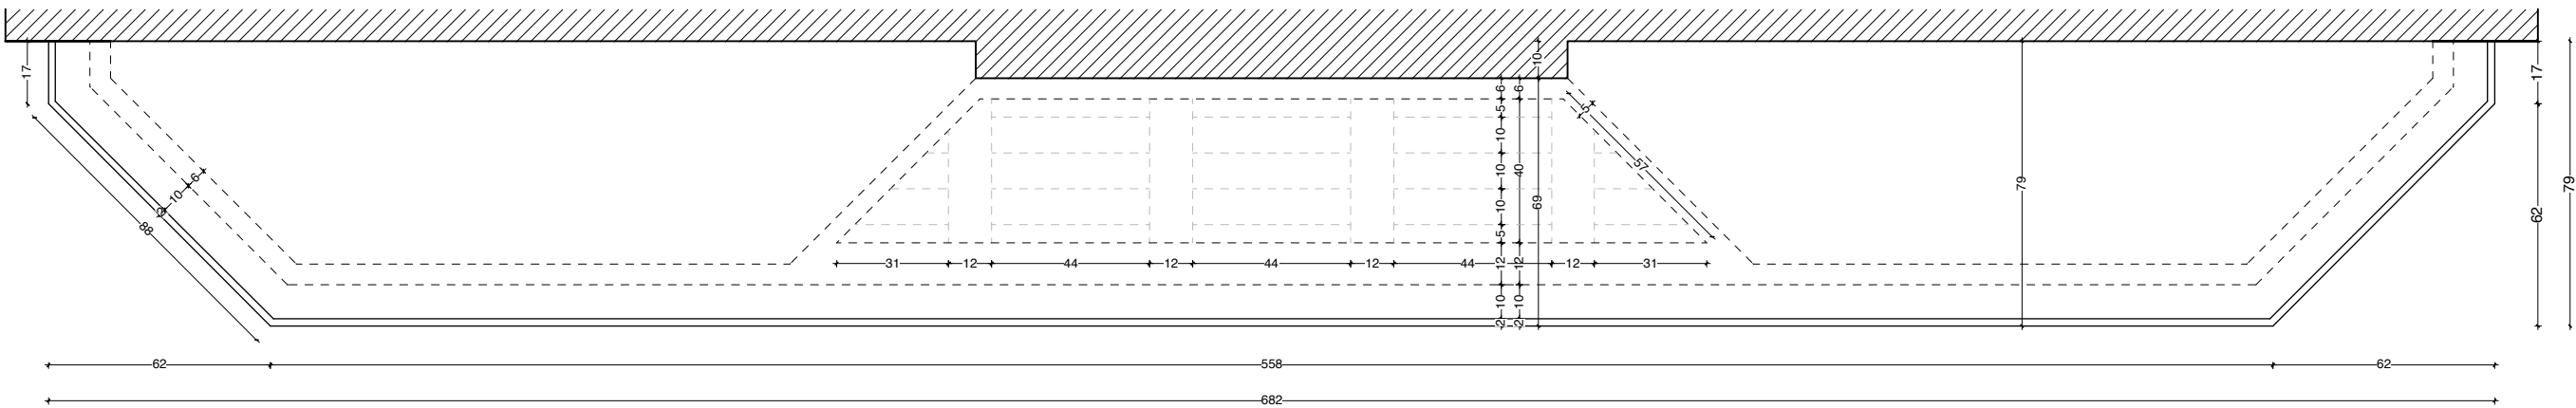


Detail LF1.1.



Luifel LF1

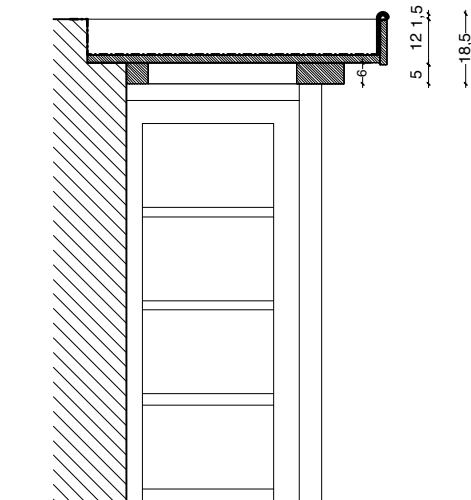

Detail LF1.2.

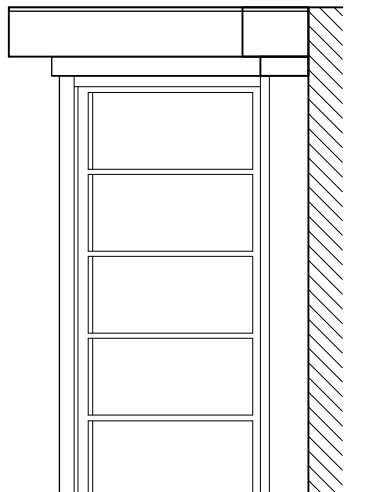

Detail LF1.4.

BEHEERSPLAN UNITASWIJK
Unitaswijk, 2100 Deurne

Detail LF1.1/2/3/4.


Luifel / aanzichten en snedes / oorspr. toestand

Schaal 1/20




0

1m

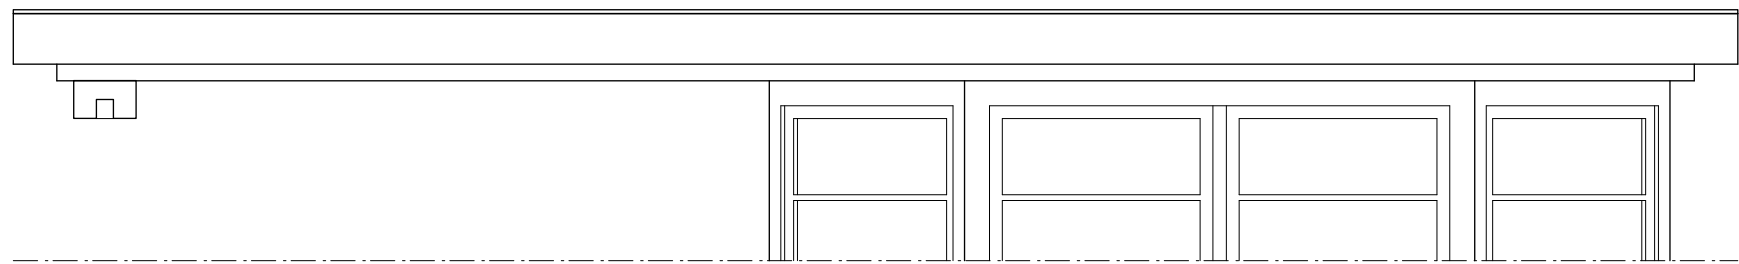


Detail LF2.3.

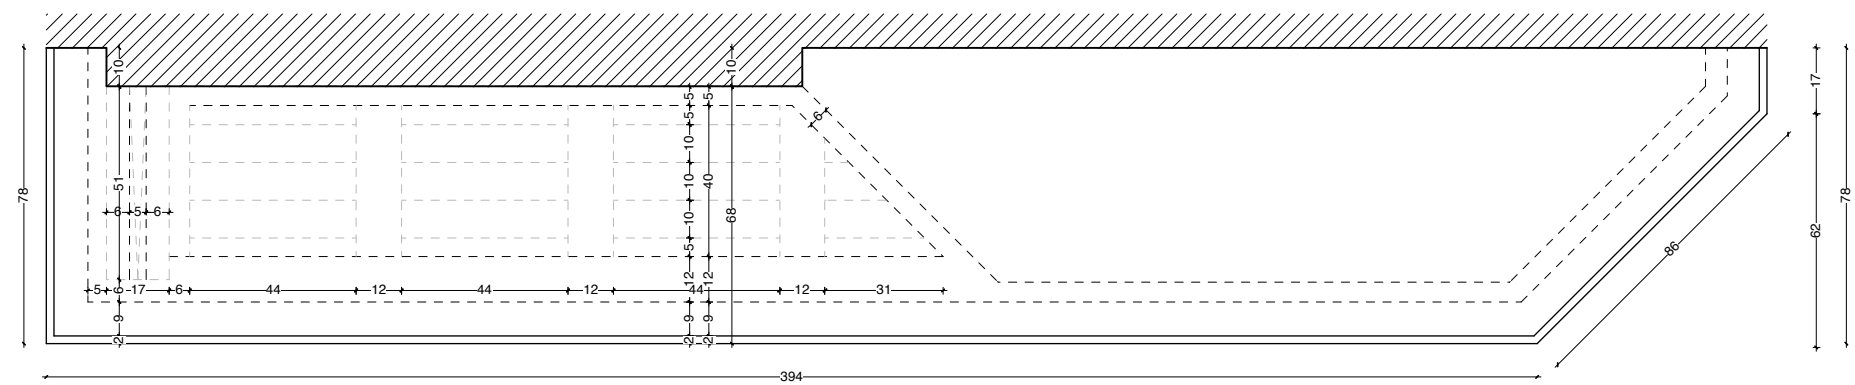


Detail LF2.1.



Luifel LF2

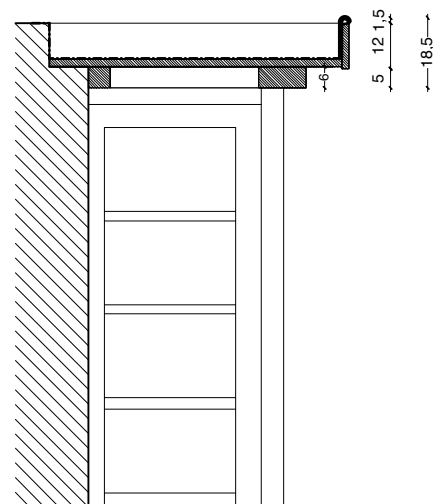

Detail LF2.2.

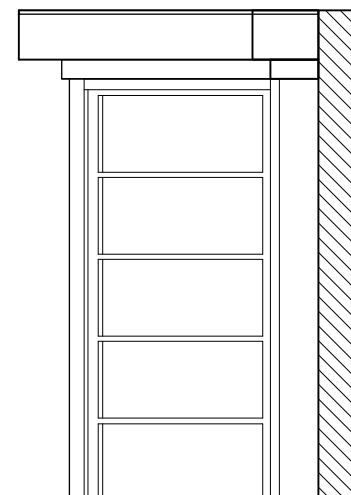

Detail LF2.4.

BEHEERSPLAN UNITASWIJK
Unitaswijk, 2100 Deurne

Detail LF2.1/2/3/4.


Luifel / aanzichten en snedes / oorspr. toestand

Schaal 1/20




0

1m

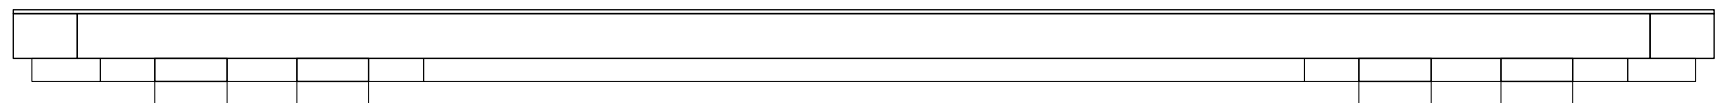


Detail LF3.3.

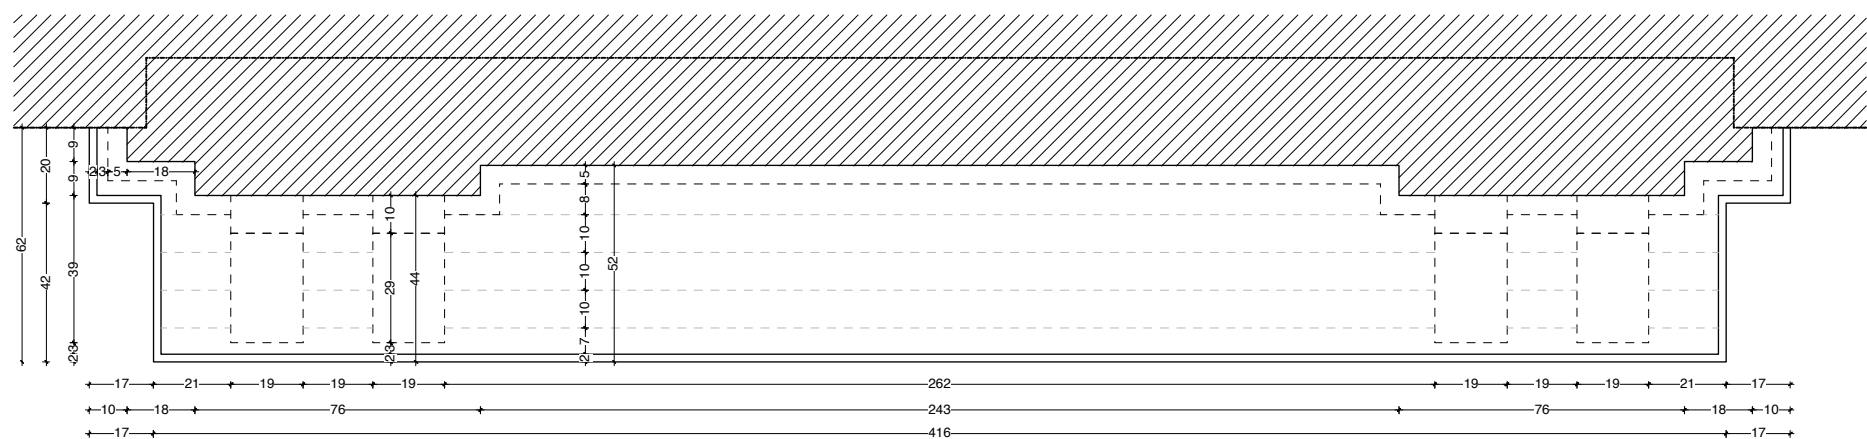


Detail LF3.1.



Luifel LF3

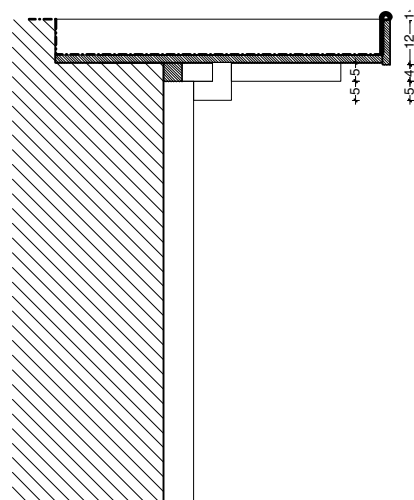

Detail LF3.2.

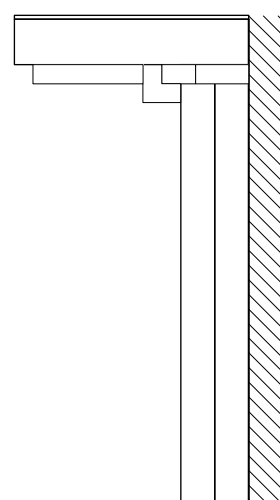

Detail LF3.4.

BEHEERSPLAN UNITASWIJK
Unitaswijk, 2100 Deurne

Detail LF3.1/2/3/4.


Luifel / aanzichten en snedes / oorspr. toestand

Schaal 1/20




0

1m

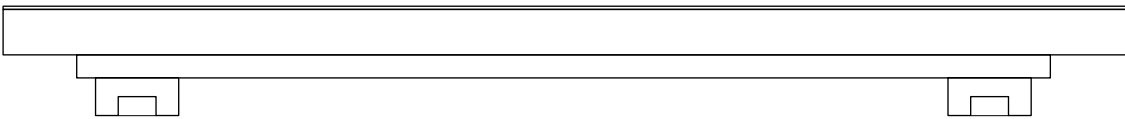

Detail LF4.3.

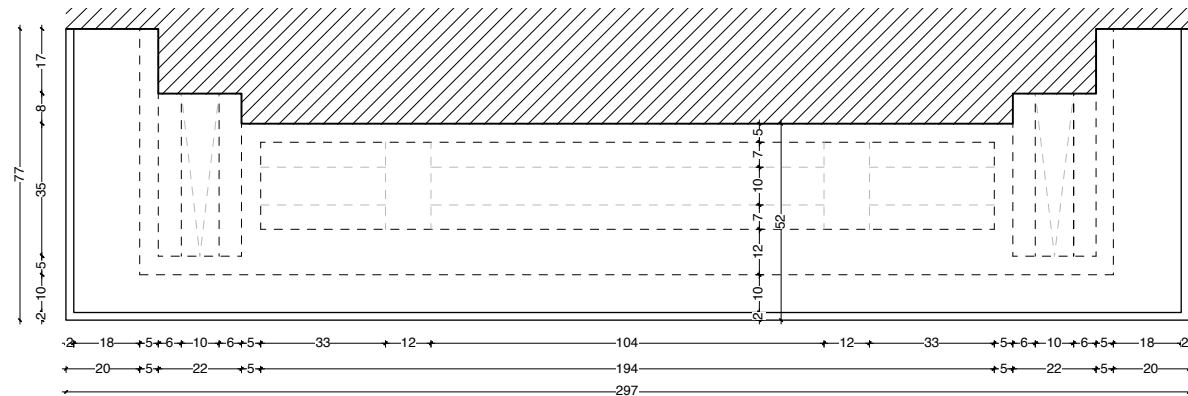


Detail LF4.1.




Luifel LF4



Luifel LF4

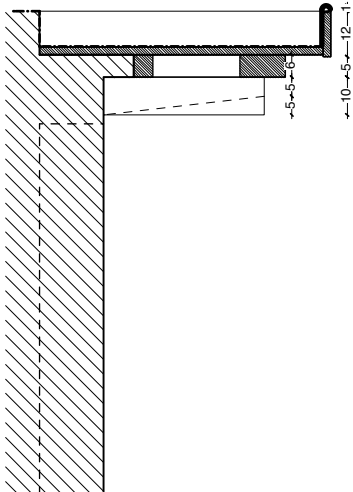

Detail LF4.2.

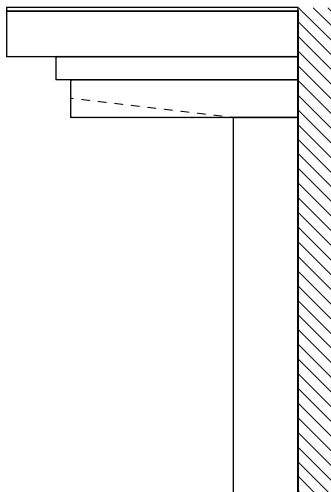






Detail LF4.4.

BEHEERSPLAN UNITASWIJK
Unitaswijk, 2100 Deurne

Detail LF4.1/2/3/4.

Luifel / aanzichten en snedes / oorspr. toestand

Schaal 1/20
0 1m

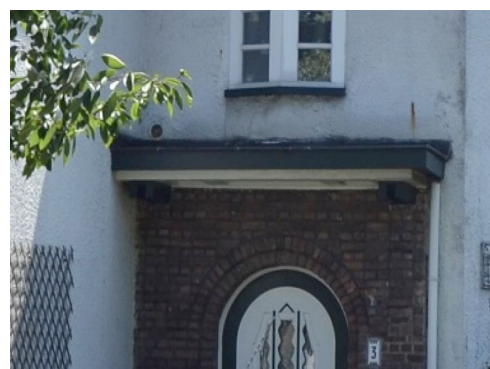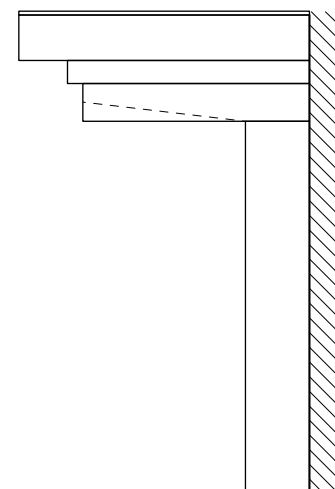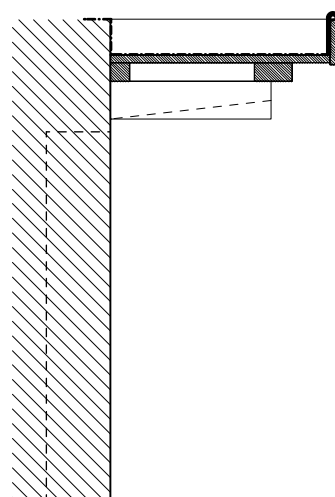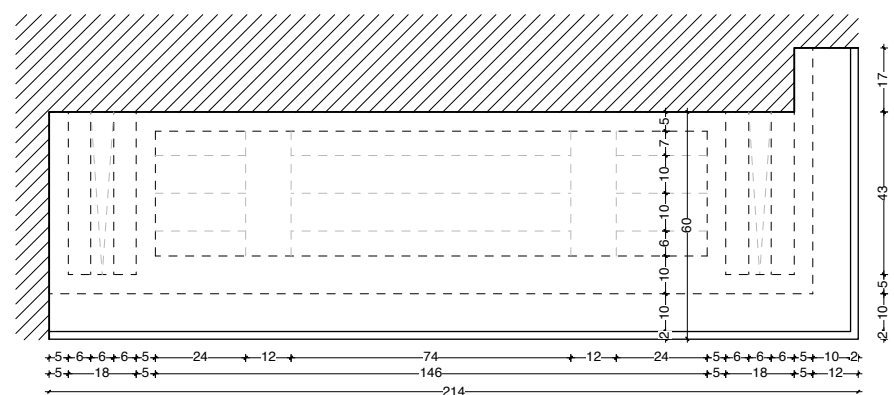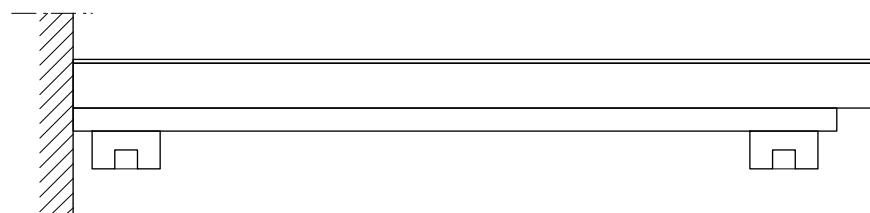

BEHEERSPLAN UNITASWIJK
Unitaswijk, 2100 Deurne

Detail LF5.1/2/3/4.

Luifel / aanzichten en snedes / oorspr. toestand

Schaal 1/20

0 1m