belrichting, 2 zijden
eren, vrachtwagen,
m rijwegbreedte

SAFFIERSTRAAT

HUISNUMMERS 214 - 250

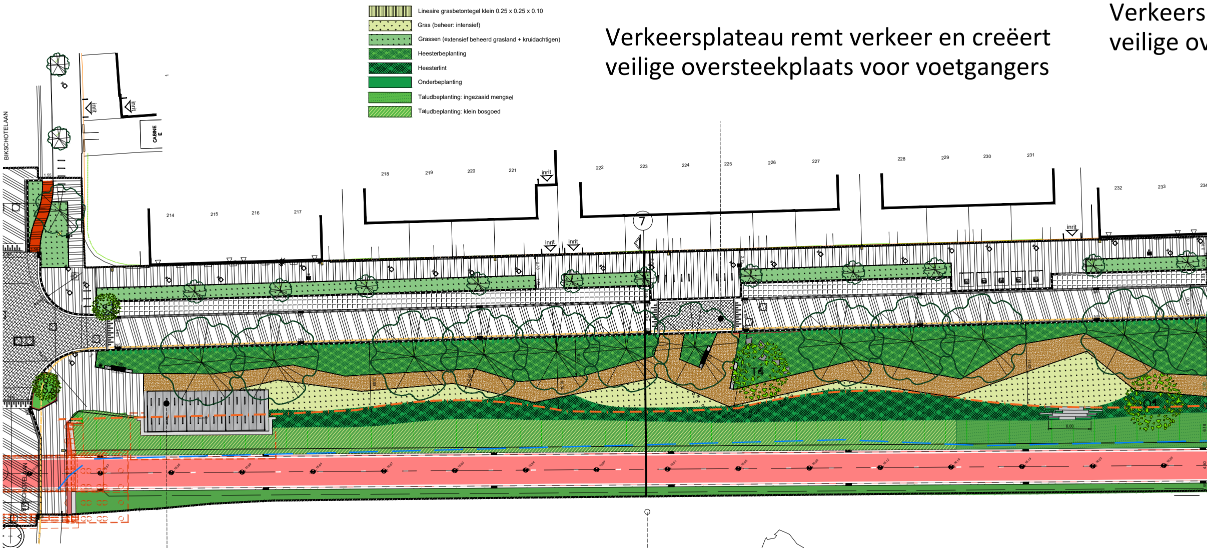

BIKSCHOTELAAN
inrit
CABINE E
1,55
214
215
216
217
218
219
220
221
222
223
224
225
226
227
228
229
230
231
232
233
234
7
T4
6,00

- ▥ Lineaire grasbetontegel klein 0.25 x 0.25 x 0.10
- 🟨 Gras (beheer: intensief)
- 🟩 Grassen (extensief beheerd grasland + kruidachtigen)
- ▩ Heesterbeplanting
- ▩ Heesterlint
- 🟩 Onderbeplanting
- 🟩 Taludbeplanting: ingezaaid mengsel
- ▨ Taludbeplanting: klein bosgoed

Verkeersplateau remt verkeer en creëert veilige oversteekplaats voor voetgangers

Verkeers
veilige ov

Afgesloten fietsenstalling
60 plaatsen

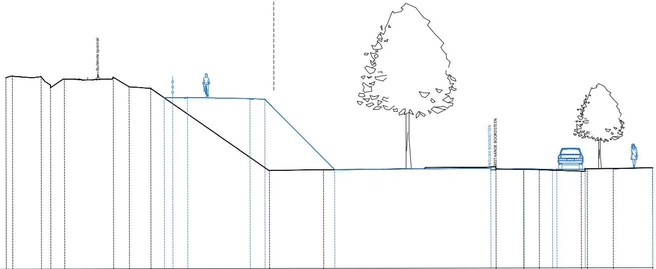

Buitenste spoorstaaf
NIEUWE BOORDSTEEN
BESTAANDE BOORDSTEEN

Dwarsprofiel 7

BT - Afstanden	-15,00	-14,54	-12,52	-11,86	-10,89	-7,43	-6,32	-4,80							3,57	7,38			19,54	21,50	22,59		25,55	25,97	27,80	30,58
BT - Terreinhoogten	13,48	13,58	13,54	12,77	13,37	13,50	12,82	12,70							10,92	10,94			11,09	10,94	10,91		10,80	10,98	10,97	11,03
OT - Afstanden									-3,85	-3,25	-2,20	0,00	2,20	3,25			8,16	19,17		21,50		23,52				30,58
OT - Terreinhoogten									16,04	16,04	16,05	16,01	15,96	15,92			10,95	10,93		10,98		10,93				11,03

DE PEILEN ZIJN OPGEGEVEN
T.O.V. HET VERGELIJKINGSVLAK
T.A.W.

plateau remt verkeer en creëert
versteekplaats voor voetgangers

Verkeersplateau remt verkeer en creëert
veilige oversteekplaats voor voetgangers

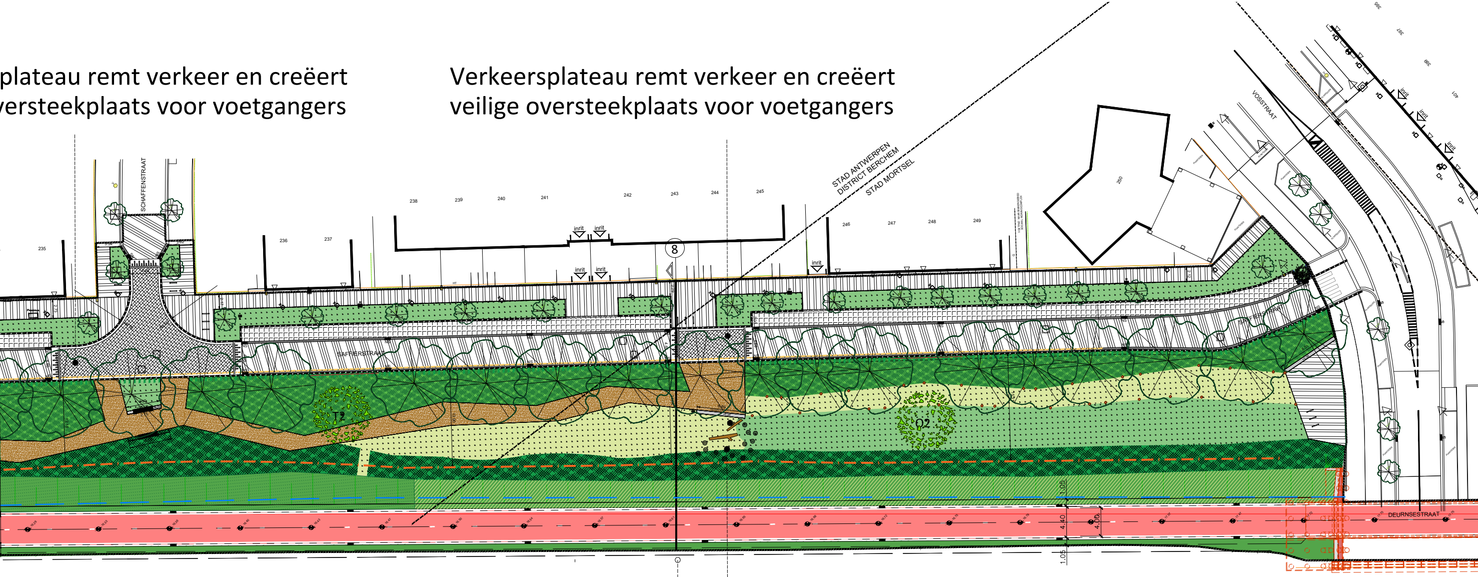
SCHAFFENSTRAAT
SAFFIERSTRAAT
VOSSTRAAT
DEURNSESTRAAT
STAD ANTWERPEN
DISTRICT BERCHEM
STAD MORTSEL
235
236
237
238
239
240
241
242
243
244
245
246
247
248
249
250
inrit
8
T2
O2
1,05
4,40
4,00
1,05

Speelaanleiding

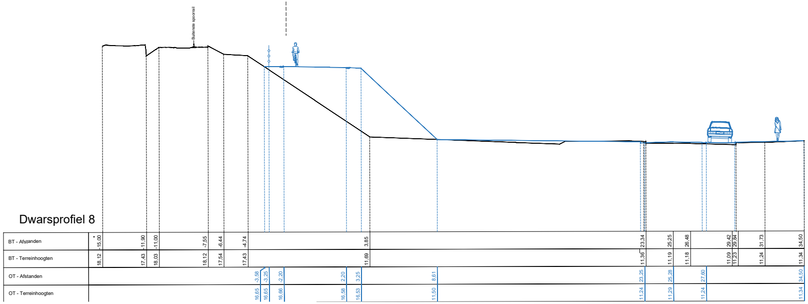
Dwarsprofiel 8
BT - Afstanden: -15,00 -11,90 -11,00 -7,55 -6,44 -4,74 3,85 23,34 25,25 26,48 29,42 29,84 31,73 34,50
BT - Terreinhoogten: 18,12 17,43 18,03 18,12 17,54 17,43 11,69 11,36 11,19 11,18 11,09 11,23 11,24 11,34
OT - Afstanden: -3,58 -3,25 -2,20 2,20 3,25 8,61 23,25 25,28 27,60 34,50
OT - Terreinhoogten: 16,65 16,65 16,66 16,58 16,53 11,50 11,24 11,29 11,24 11,34

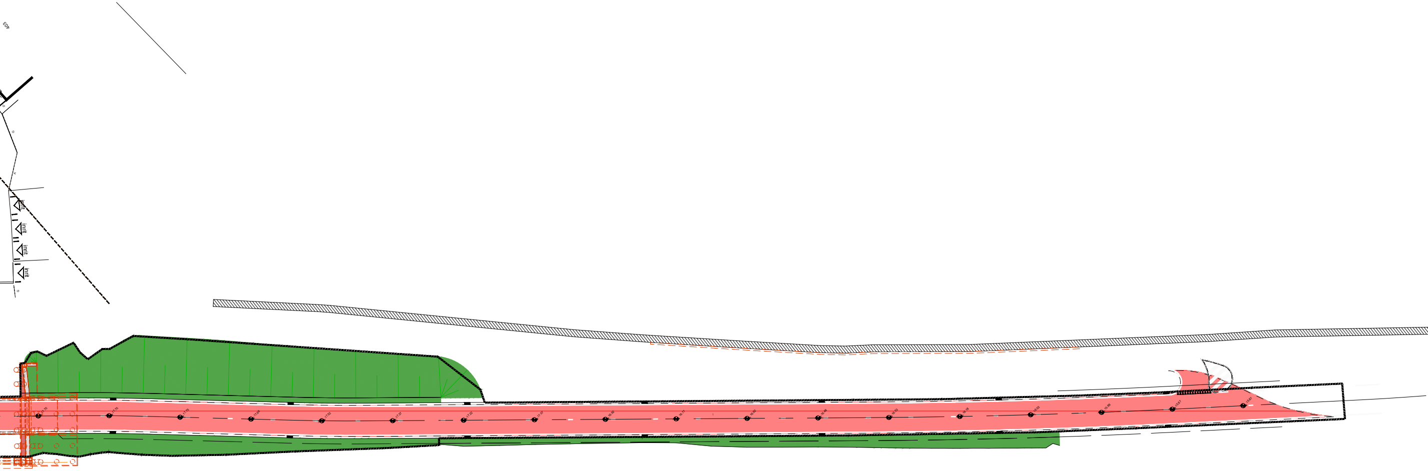
inrit
inrit
inrit
inrit
17.52
17.37
17.22
17.07
16.92
16.77
16.62
16.48
16.33
16.18
16.03
15.89

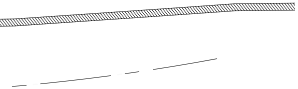

LEGENDE

▬▬▬	Einde der werken
- - -	locatie oude boordsteen (plaats tot waar de groenzone kwam in de bestaande toestand)
— — · —	Voet van talud nieuwe toestand
— —	Voet van talud bestaande toestand
▨	Verharding van beton met grasvoeg (kleur: grijs)
▦	Verharding van betonstraatstenen 0.22 x 0.11 x 0.08 (kleur: antraciet)
🟥	Verharding van betonstraatstenen 0.22 x 0.11 x 0.08 (kleur: rood)
▥	Verharding van betonstraatstenen 0.22 x 0.22 x 0.08 (kleur: grijs)
▨	Bitumineuze verharding (kleurklasse: bordeaux/bruin)
▨	Bitumineuze verharding (kleur: zwart)
▦	Verharding van straatkeien met waterdoorlatende voeg
🟫	Porfierverharding
▥	Lineaire grasbetontegel klein 0.25 x 0.25 x 0.10
▩	Gras (beheer: intensief)
▩	Grassen (extensief beheerd grasland + kruidachtigen)
▩	Heesterbeplanting
▩	Heesterlint
🟩	Onderbeplanting
🟩	Taludbeplanting: ingezaaid mengsel
▨	Taludbeplanting: klein bosgoed
▮▮▮	Zuiverheidsboord (niet in de aanneming)
- - -	Wortelgeleiding
—	Wortelwering
🟦	Infiltratiekom
— —	Trottoirband type ID4 - 0.06 x 0.20
▬▬	Trottoirband type IB - 0.20 x 0.30 (verzonken thv voetgangersoversteek)
═	Trottoirband type IE - 0.20 x 0.27 (thv inrit)
— —	Trottoirband type ID1 - 0.10 x 0.20
▮▮▮	Trottoirband - 0.50 x 0.30
—	Bandstaal
═	Straatgoot met betonstraatstenen 0.22 x 0.11 x 0.08 (3 rijen) (kleur: aanliggend materiaal)
▥	Straatgoot met kantstrook type IIE1 - 0.30 x 0.20
▥	Sinus 120: prefab
▭	
▦	Inritband
▨	Groeiplaatsconstructie
▨	Bomengranulaat
▨	Toegang van 2m breed voor maaien van talud
—	Fietsbeugel
▬	Standaard zitbank met rugleuning en armsteun SA/ZB/01/05
	Boomstronk
●	Gevorkte stammen
●	Kastanje paal om pad af te bakenen Ø10/12, h: 175
■	Maaskei 0.70x0.80
●	Betonnen poefje Ø0.60 en Ø0.45
●	Huppelpalissade
	Bestaande boom
	Nieuwe boom
□	Boomkrans
	Toekomstboom
NS	Nieuwe straatkolk
	Verlichting (verlichting fietsostrade aangepast aan vleermuizen en nachtactieve insecten)
	Waterpomp

Boomsoorten

T1	Castanea Sativa (large boom), 4 stuks
T2	Quecus petraea (large boom), 6 stuks
T3	Tilia platyphyllos (large boom), 5 stuks
T4	Fagus sylvatica (large boom), 5 stuks
T5	Juglans regia (large boom), 2 stuks
O1	Taxus baccata (ondersteuner), 4 stuks
O2	Ilex aquifolium (ondersteuner), 4 stuks
M1	Carpinus betulus (medium boom), 5 stuks
M2	Prunus avium (medium boom), 4 stuks
L6	Tilia cordata (large boom), 1 stuk
S1	Styphnolobium japonicum 'regent' (small boom), 8 stuks
S2	Acer platanoides 'olmsted' (small boom), 6 stuks
S3	Zelkova Serrata (small boom), 14 stuks