
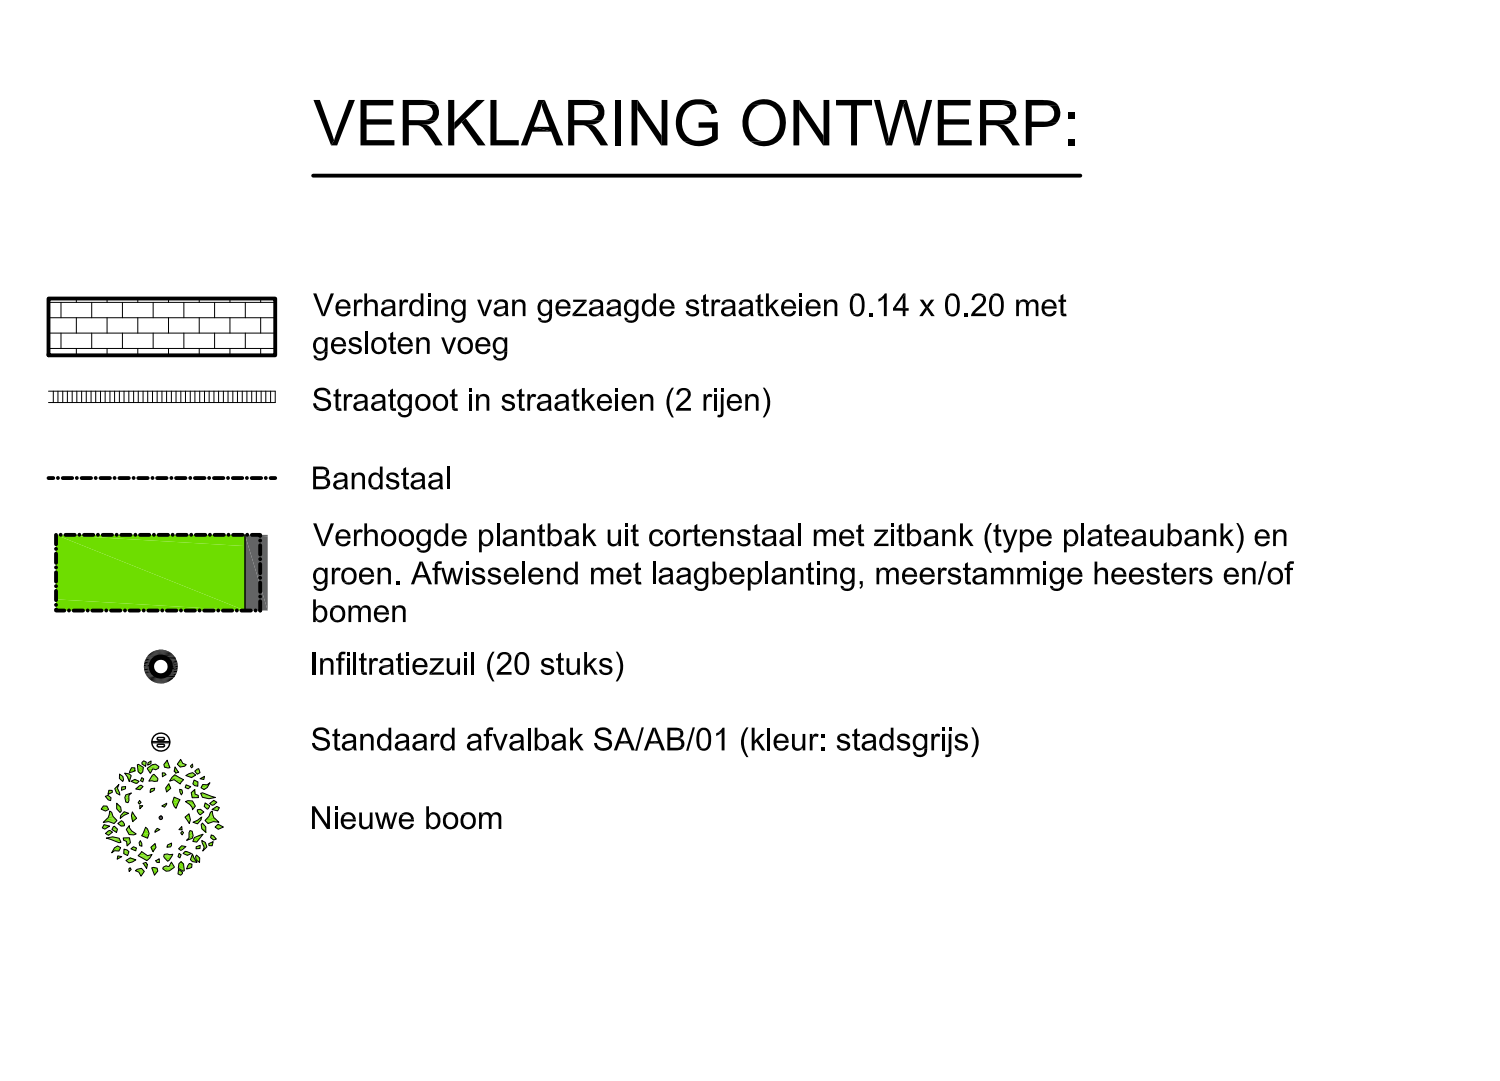
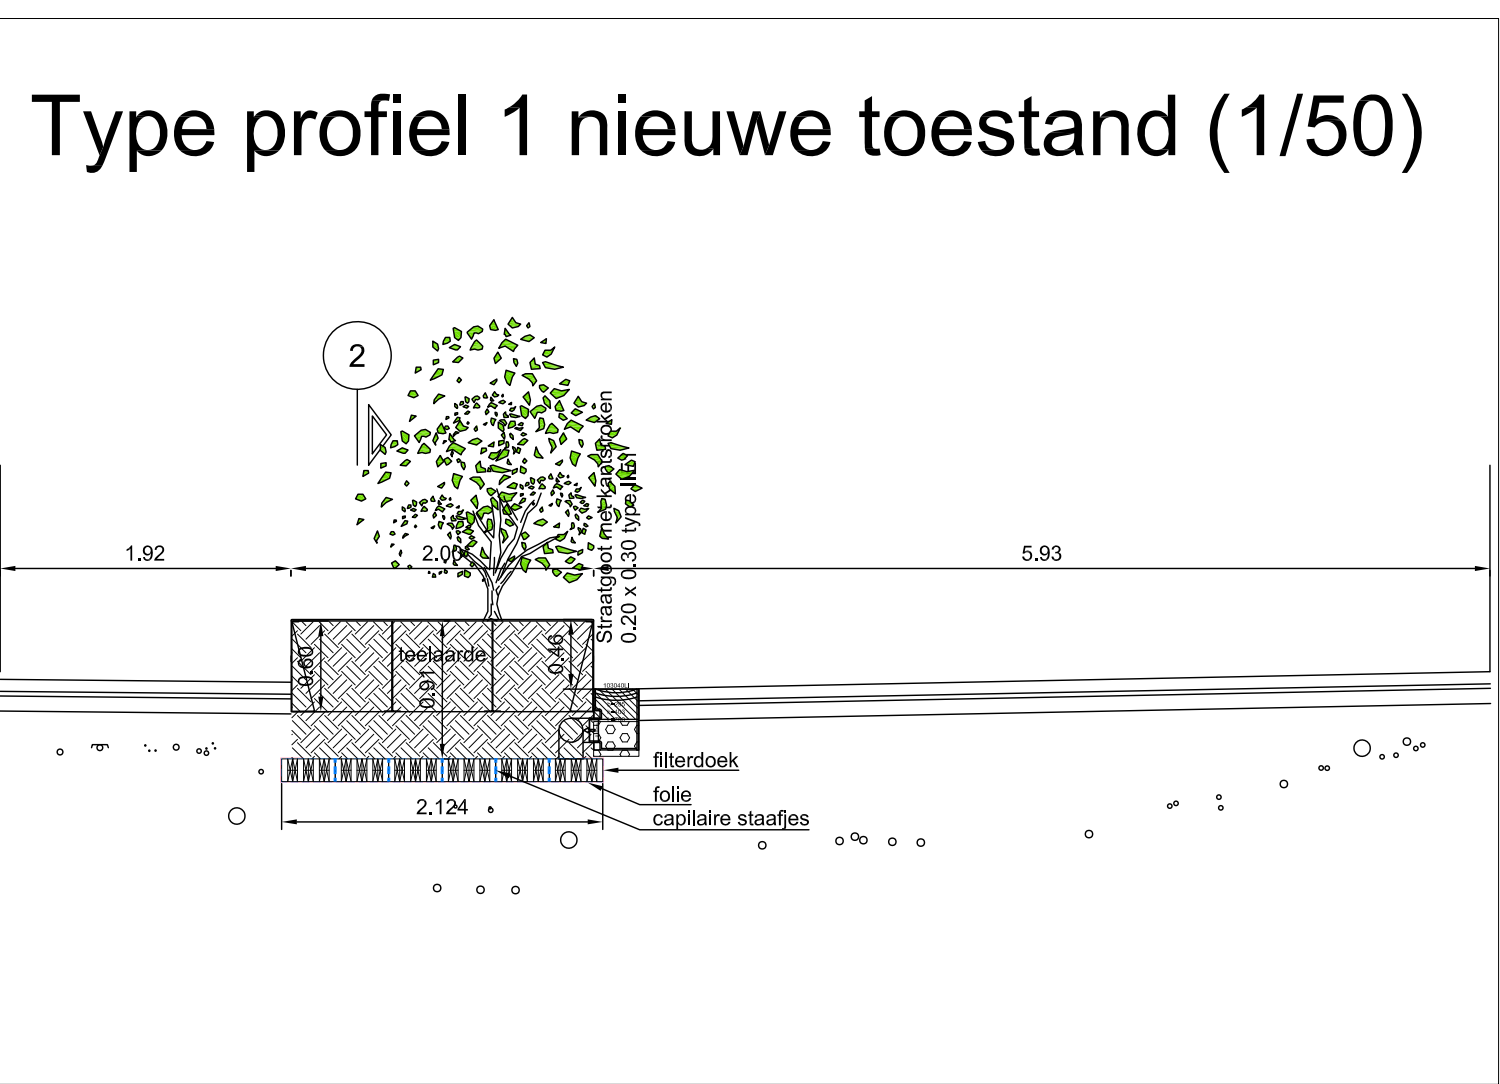
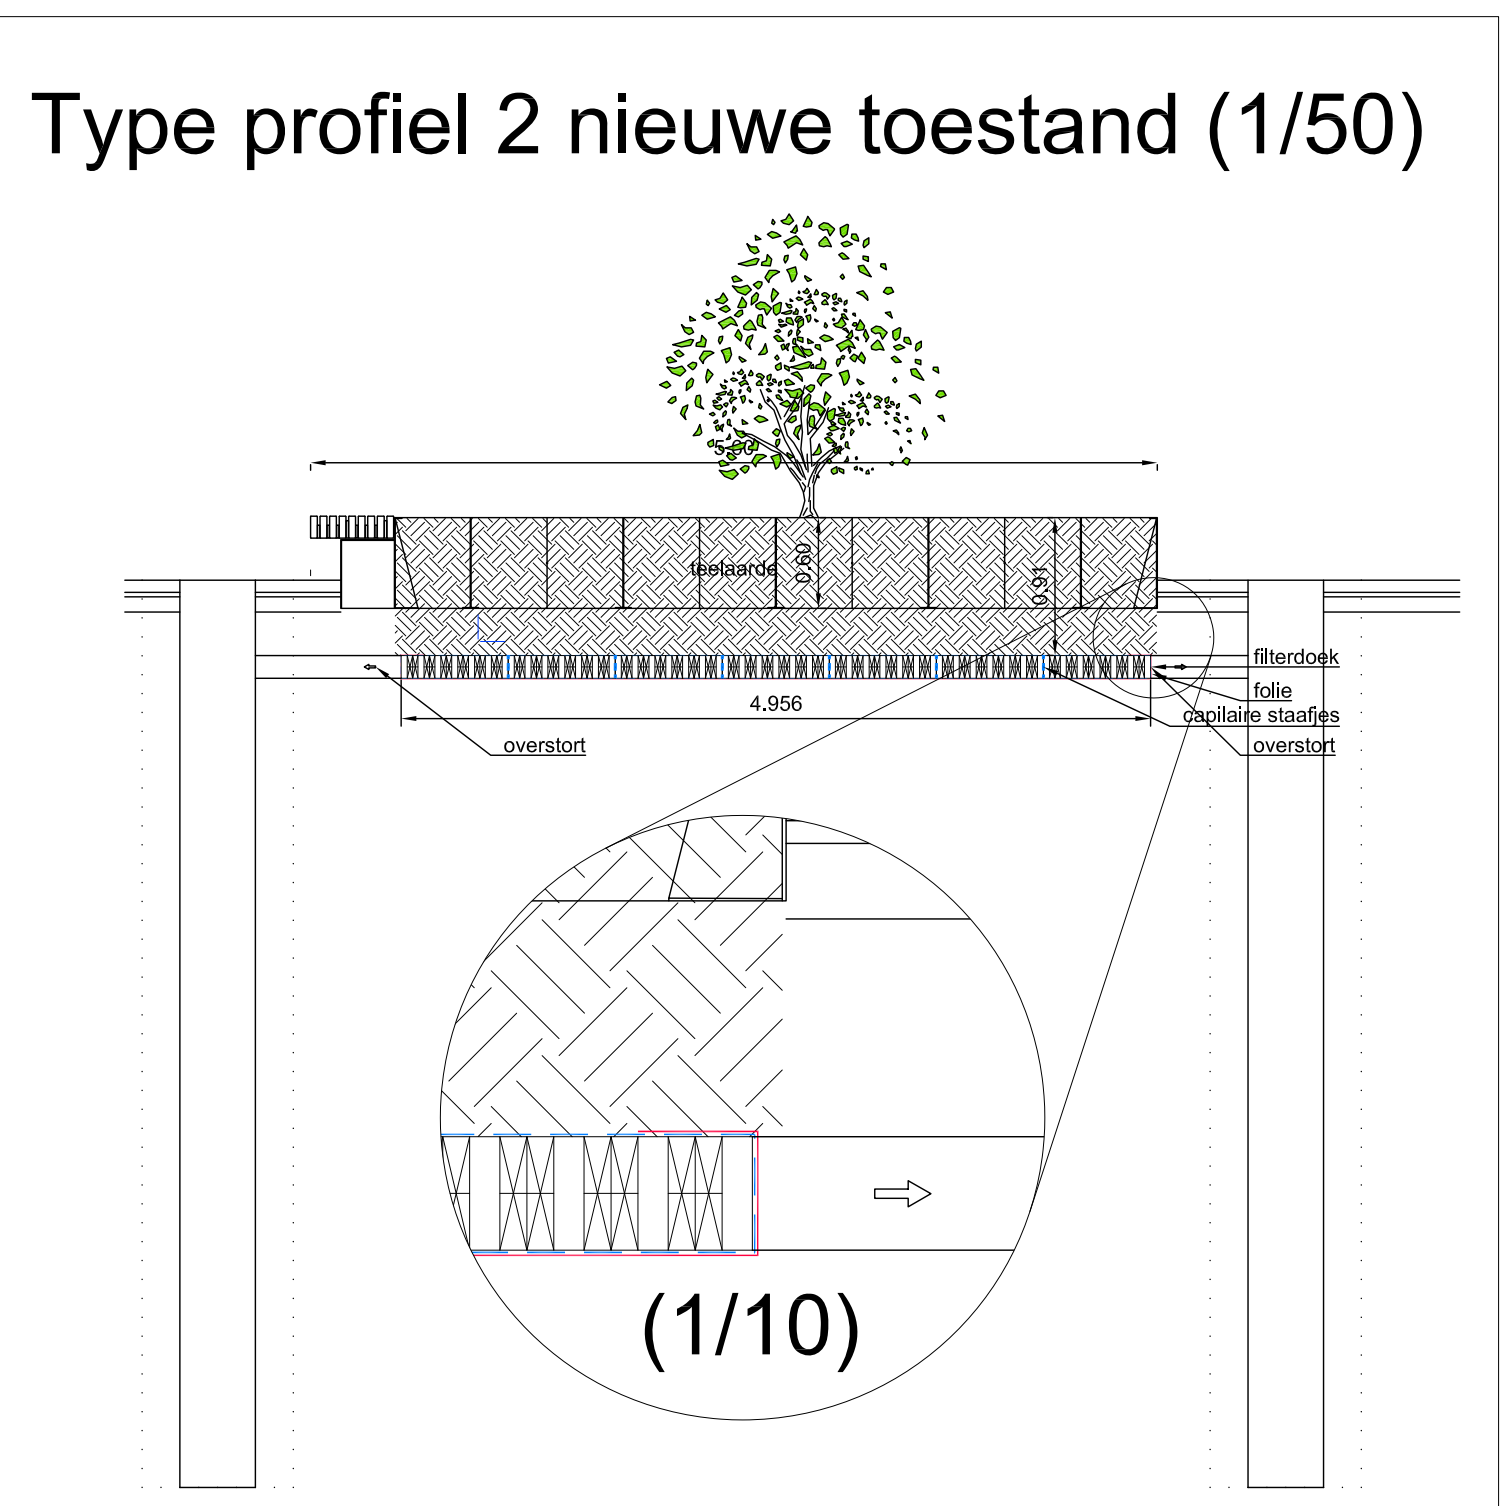
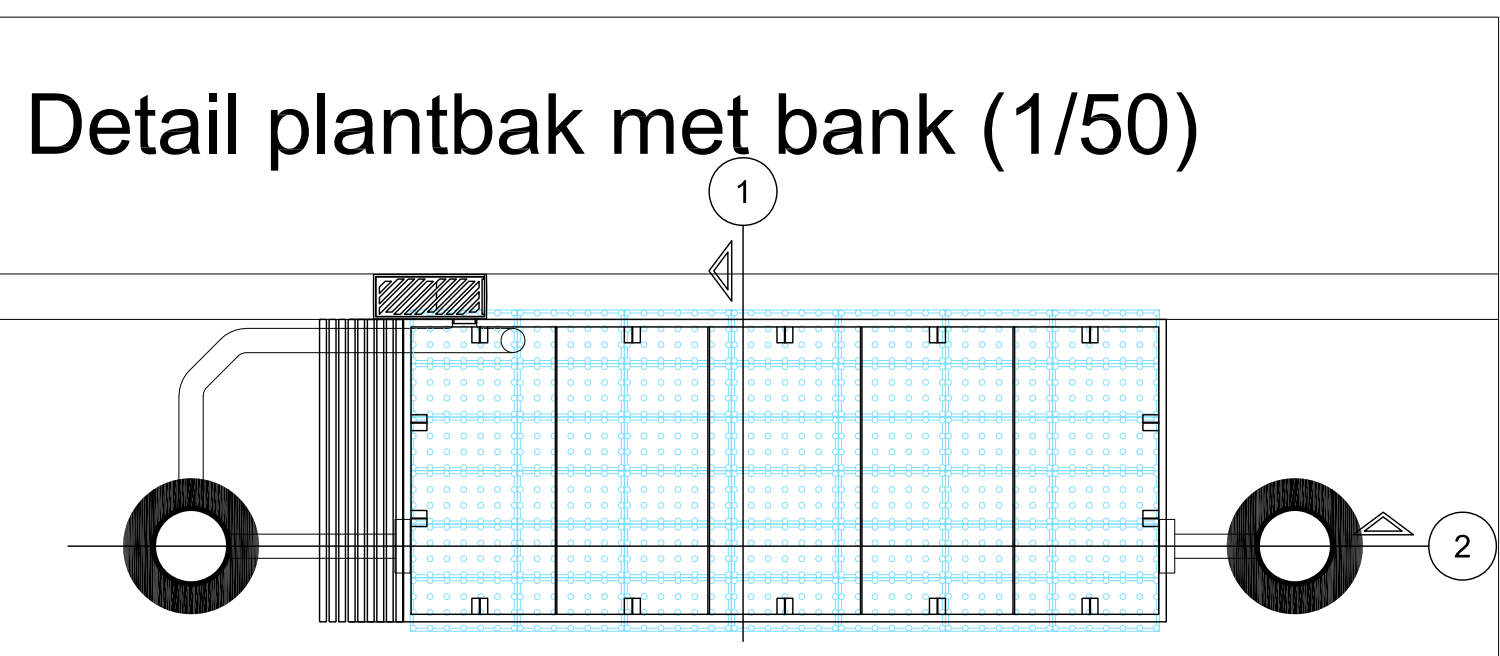
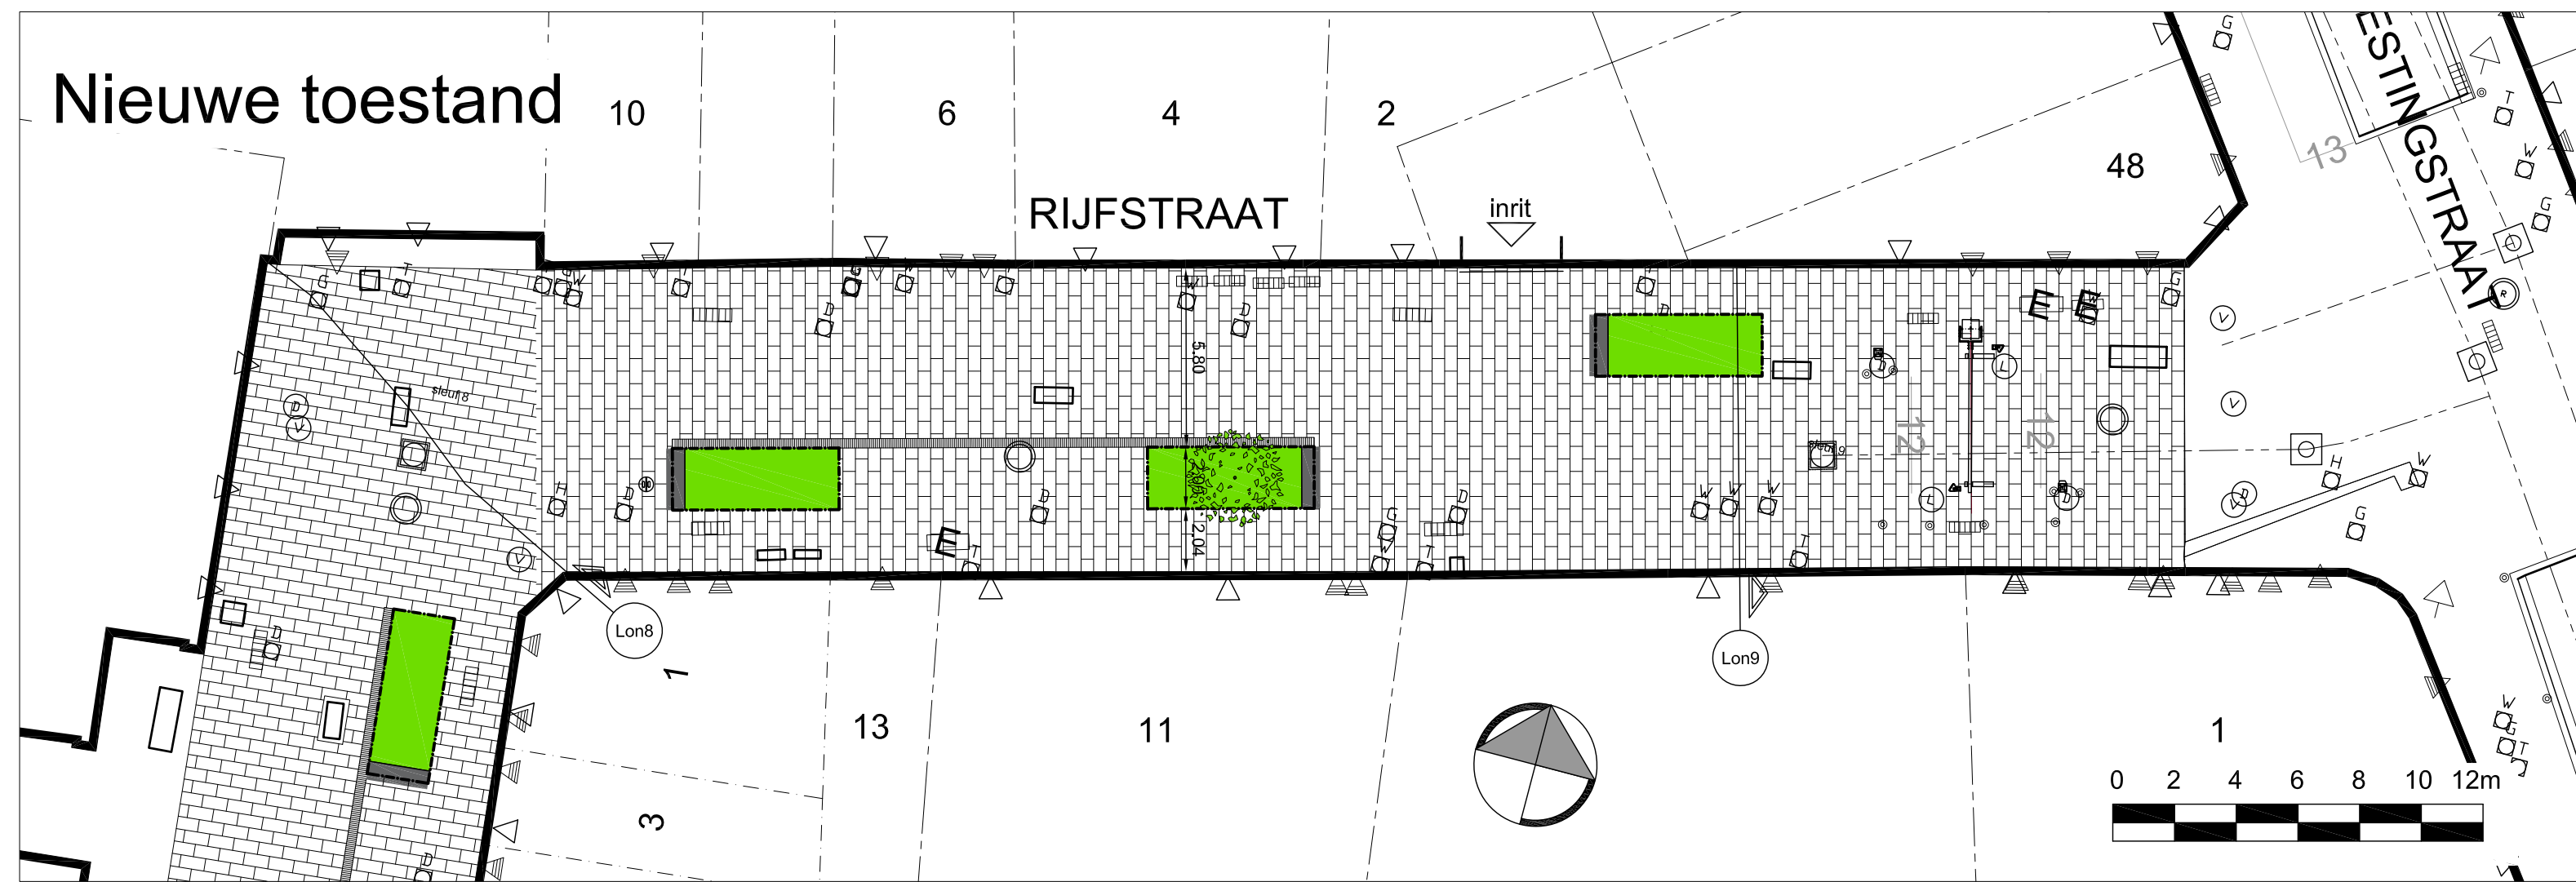
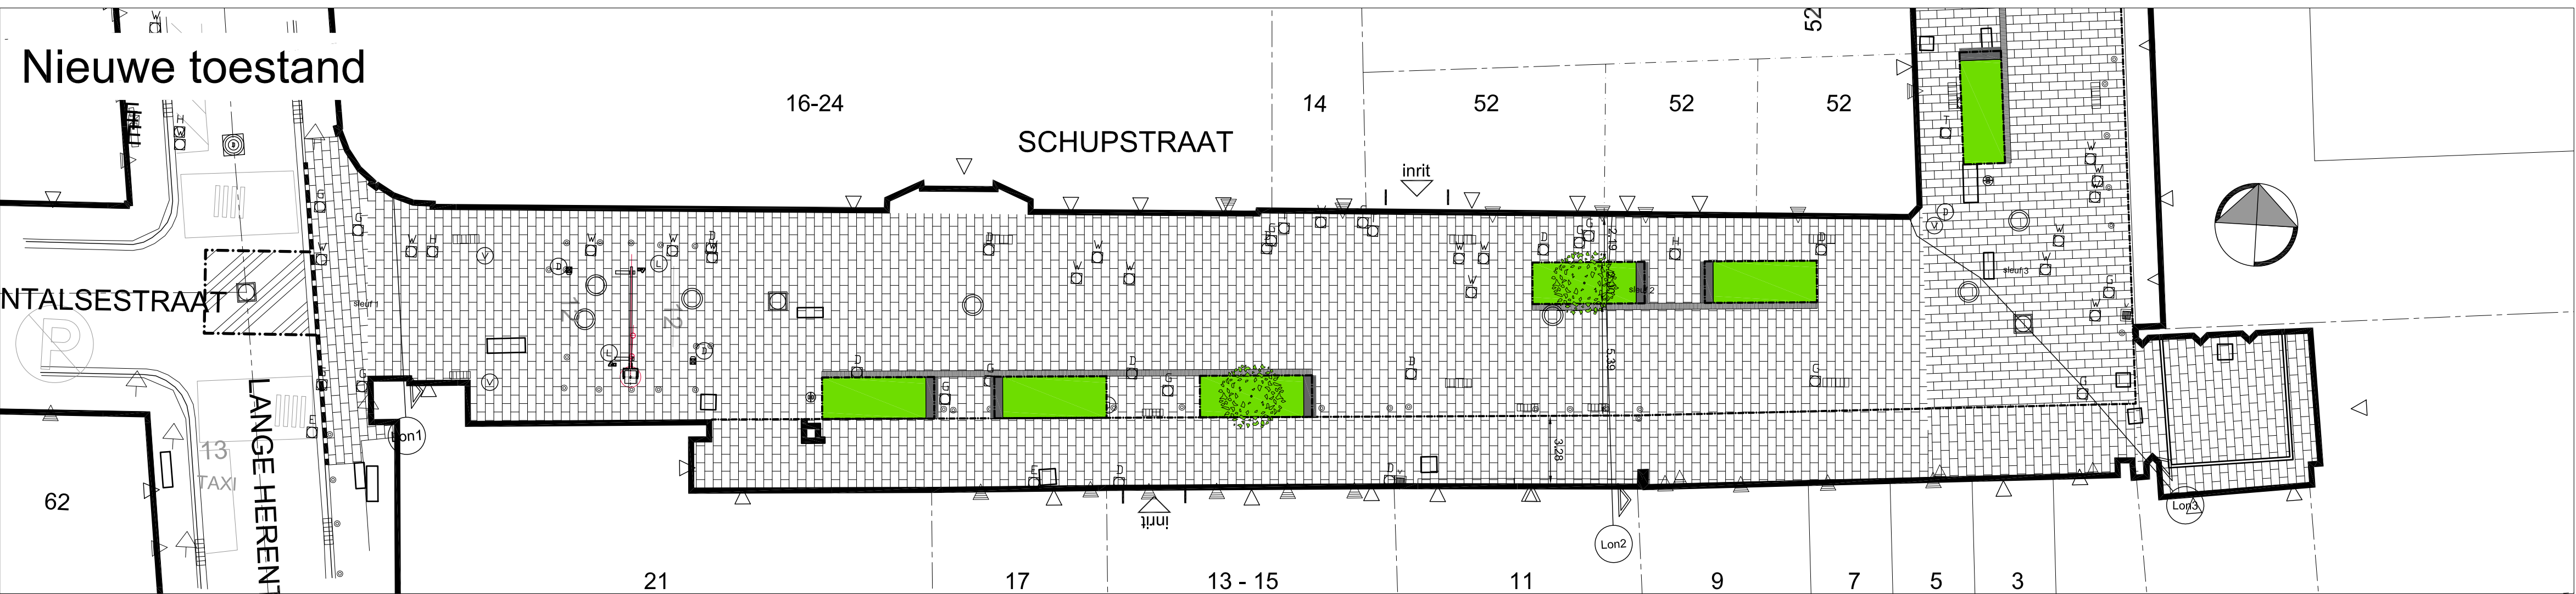
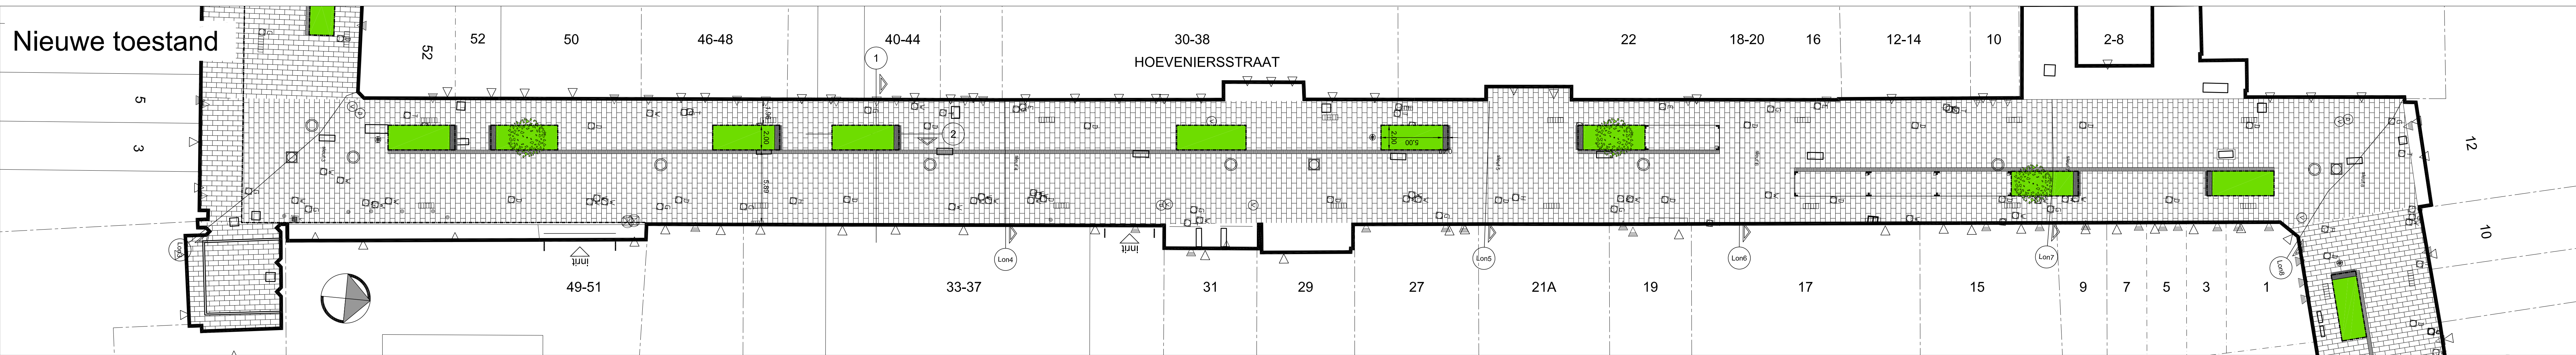
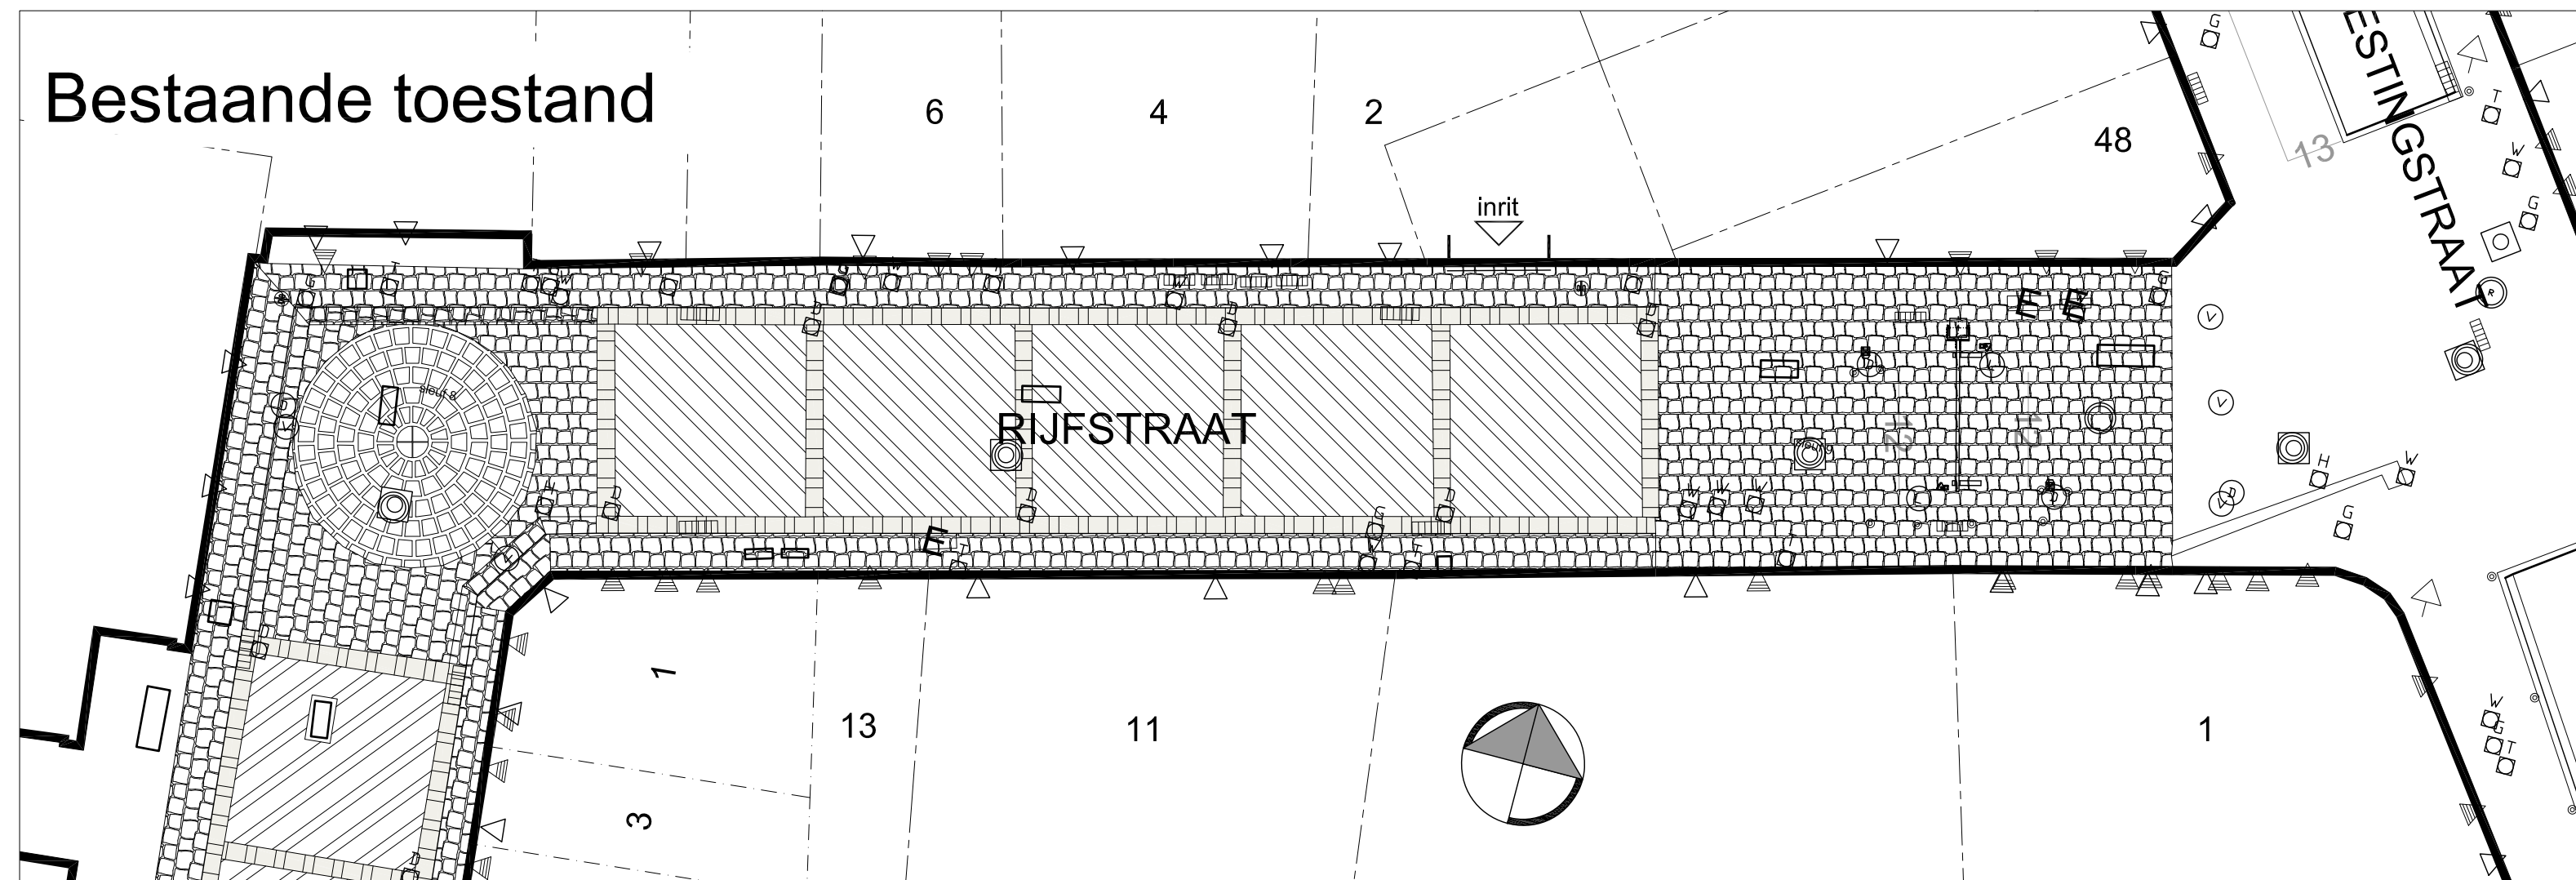
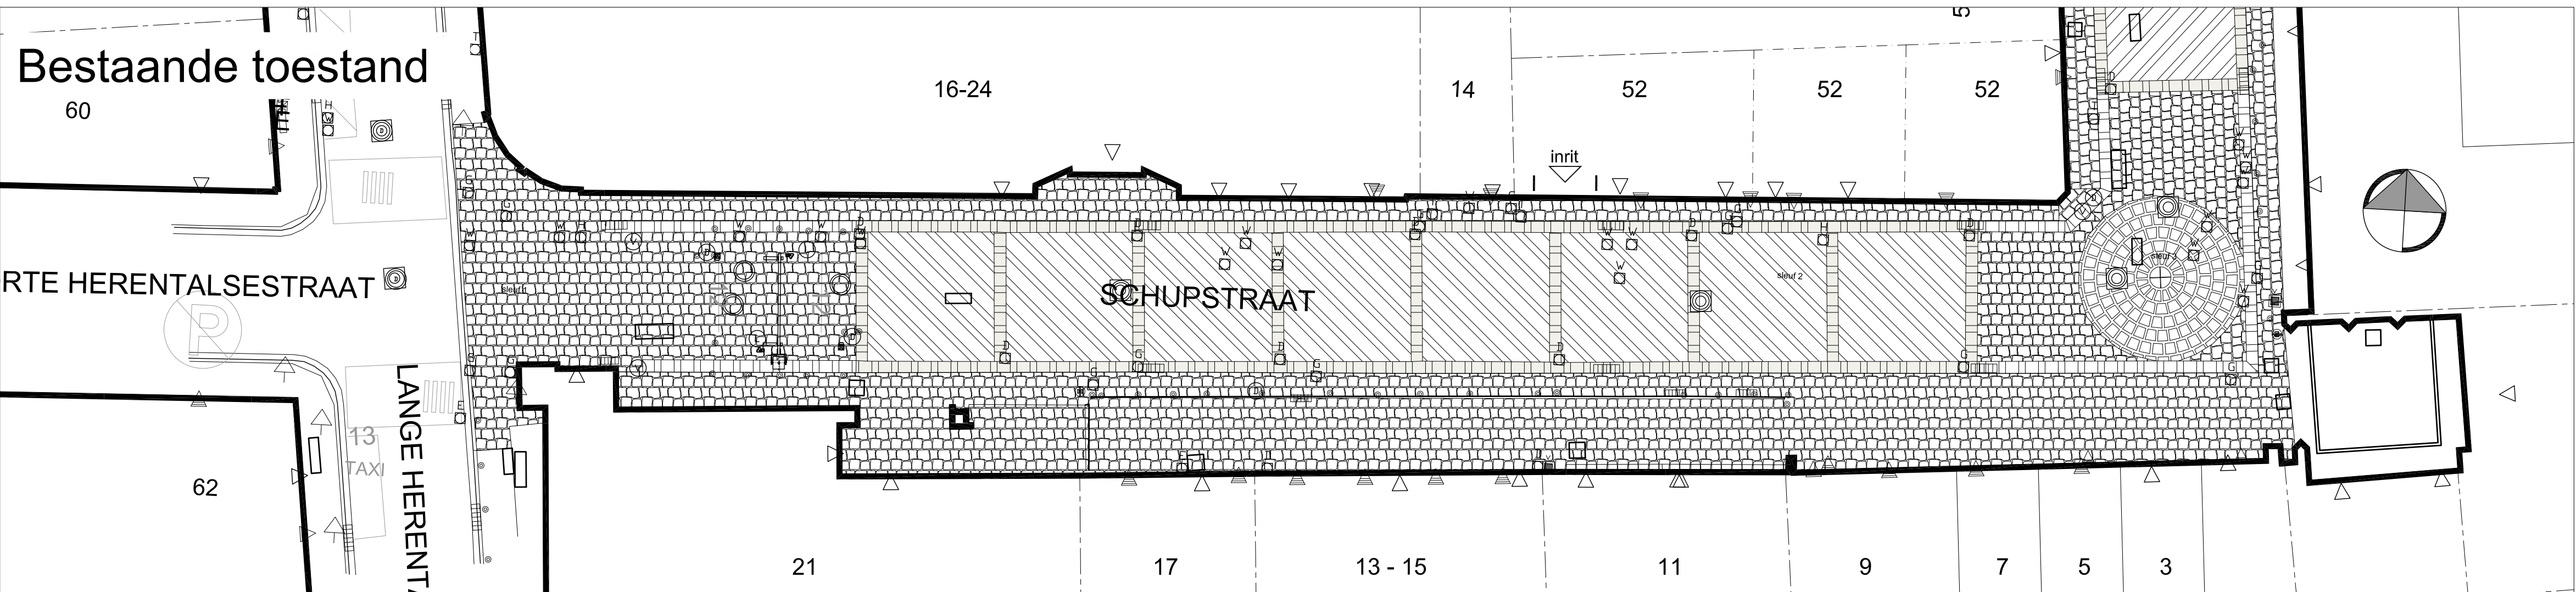
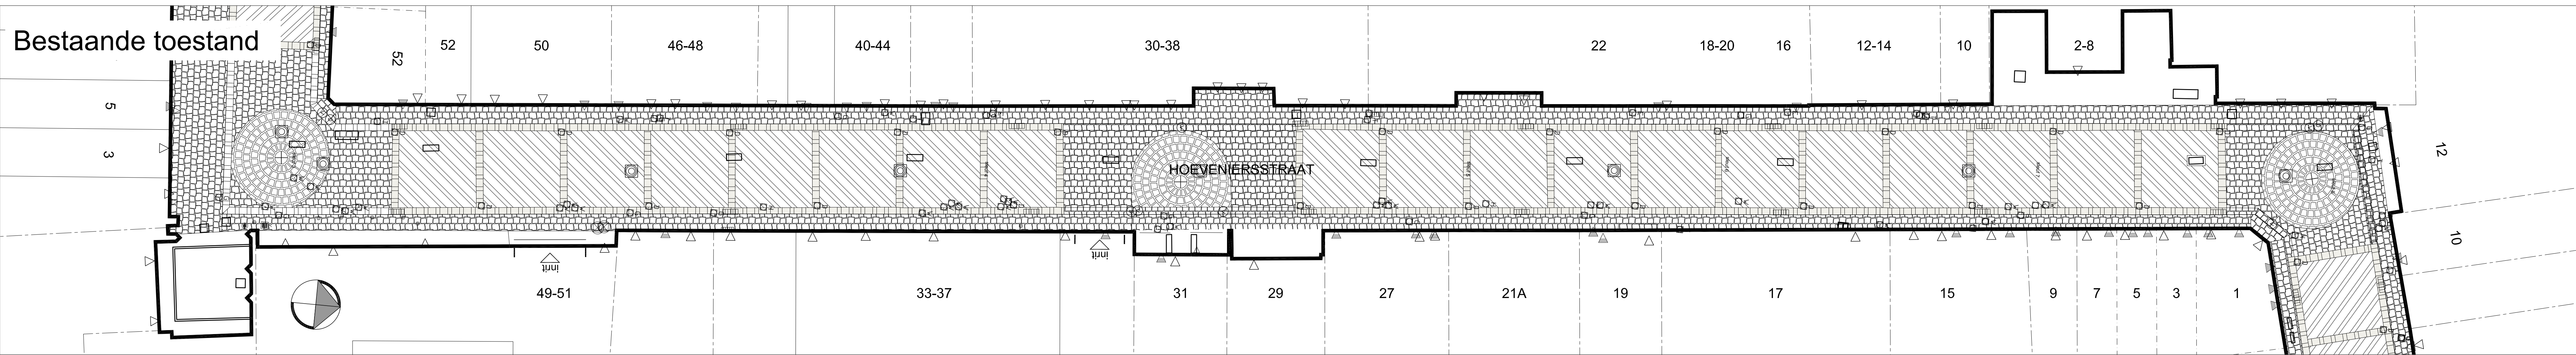


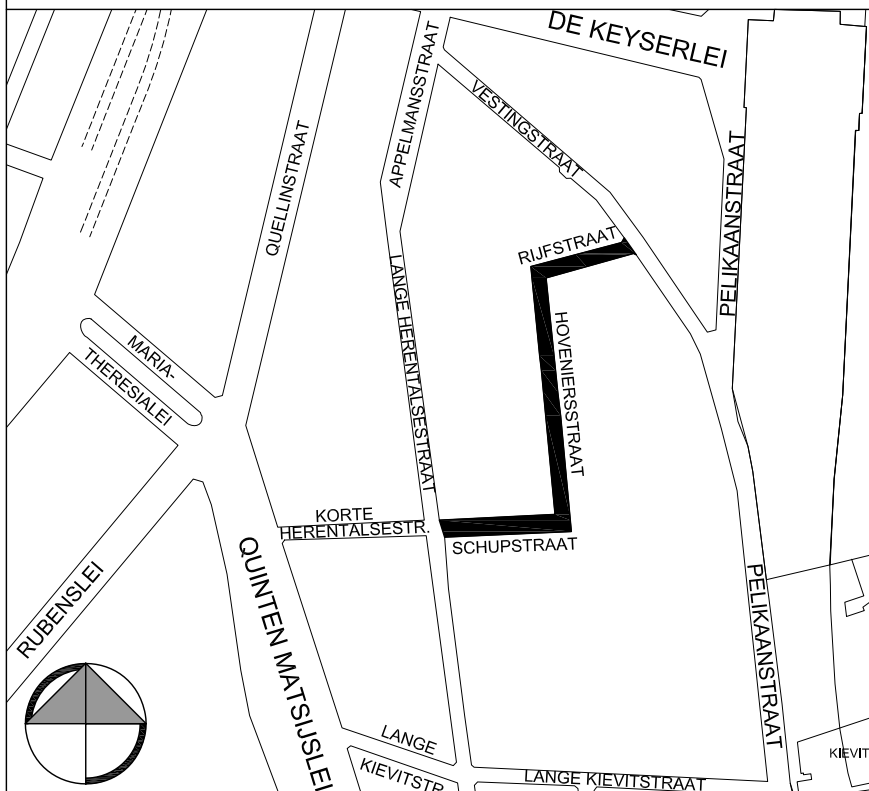

STAD ANTWERPEN District Antwerpen 	Stadsontwikkeling / Ontwerp & Uitvoering Publieke Ruimte		
Definitief ontwerp	Hoveniersstraat, Rijnstraat, Schupstraat		
	Diamantwijk		
	Bestaande en nieuwe toestand Grondplan		
			
Dossiernummer	SWOU0011670	Diensthooft ontwerp	Johan Pieraerts
Plannummer	1/2	Leidend ambtenaar	Hakim Chadli
Schaal	1/200	Projectleider	Bénédicte Quintiens
12/04/2022		Ontwerper	Siegfried Pevenage