SAFFIERSTRAAT

HUISNUMMERS 144 - 215

Verkeersplateau remt verkeer en creëert veilige oversteekplaats voor voetgangers

▥	Lineaire grasbetontegel klein 0.25 x 0.25 x 0.10
🟨	Gras (beheer: intensief)
🟩	Grassen (extensief beheerd grasland + kruidachtigen)
▩	Heesterbeplanting
▩	Heesterlint
🟩	Onderbeplanting
🟩	Taludbeplanting: ingezaaid mengsel
▨	Taludbeplanting: klein bosgoed

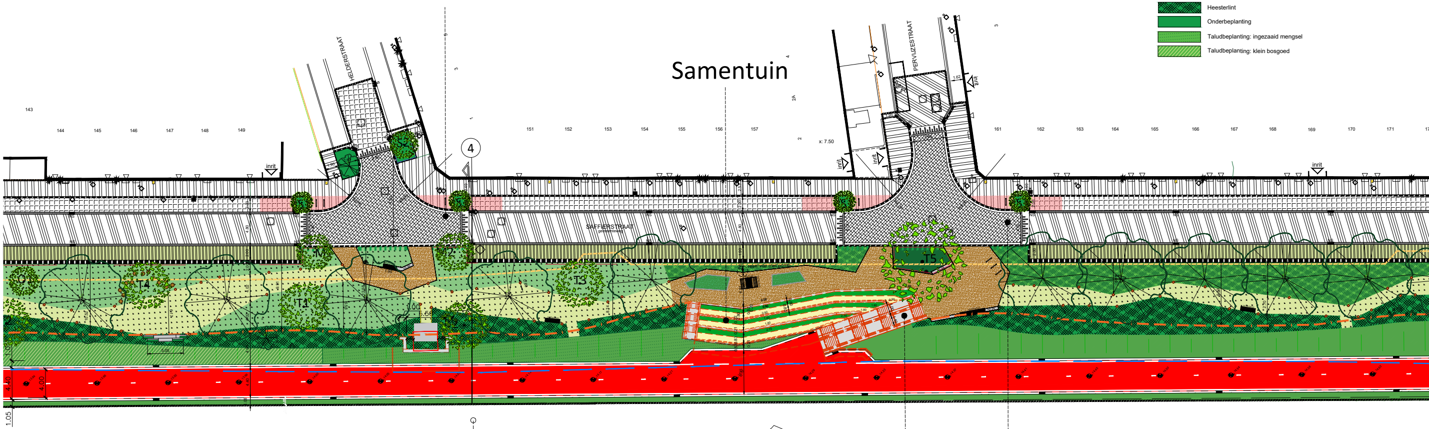
HELDERSTRAAT
PERVIJZESTRAAT
SAFFIERSTRAAT
143
144
145
146
147
148
149
151
152
153
154
155
156
157
161
162
163
164
165
166
167
168
169
170
171
inrit
4
T1
T2
T3
T4
T5
4.40
4.00
1.05

Samentuin

Luie trap

Verkeersplateau remt verkeer en creëert veilige oversteekplaats voor voetgangers

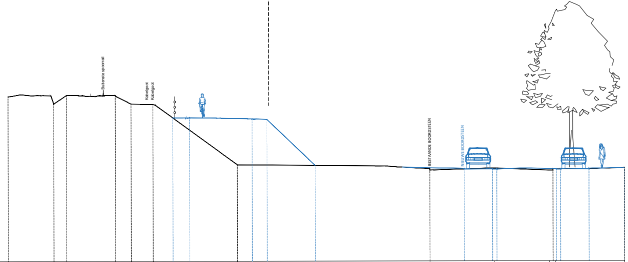
Buitenste spoorrail
Kabelgoot
Kabelgoot
BESTAANDE BOORDSTEEN
NIEUWE BOORDSTEEN

Dwarsprofiel 4

BT - Afstanden	-15,00	-11,78	-10,88	-7,44	-6,33	-4,79			1,15				14,98		19,26	23,15	23,57		28,45
BT - Terreinhoogten	15,64	15,12	15,72	15,72	15,11	15,11			10,81				10,43		10,55	10,39	10,49		10,57
OT - Afstanden							-3,39	-2,20		2,20	3,25	6,64		18,95				24,15	28,45
OT - Terreinhoogten							14,13	14,14		14,05	14,00	10,75		10,49				10,49	10,57

DE PEILEN ZIJN OPGEGEVEN
T.O.V. HET VERGELIJKINGSVLAK
T . A . W .

Verkeersplateau remt verkeer en creëert veilige oversteekplaats voor voetgangers

▥	Lineaire grasbetontegel klein 0.25 x 0.25 x 0.10
▨	Gras (beheer: intensief)
▨	Grassen (extensief beheerd grasland + kruidachtigen)
▨	Heesterbeplanting
▨	Heesterlint
🟩	Onderbeplanting
▨	Taludbeplanting: ingezaaid mengsel
▨	Taludbeplanting: klein bosgoed

Ver
vei

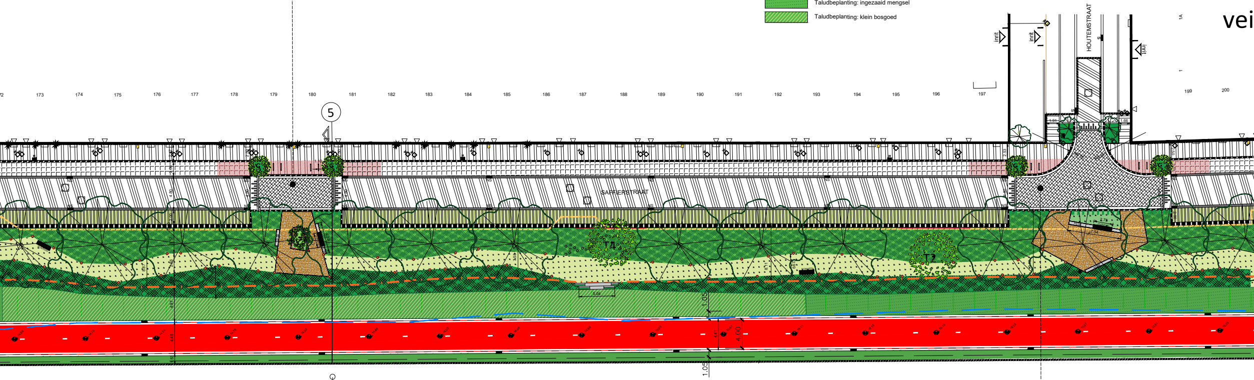
inrit
inrit
HOUTEMSTRAAT
inrit
173
174
175
176
177
178
179
180
181
182
183
184
185
186
187
188
189
190
191
192
193
194
195
196
197
199
200
5
SAFFIERSTRAAT
T4
T2
1.05
4.00
1.05

Verkeersplateau remt verkeer en creëert veilige oversteekplaats voor voetgangers

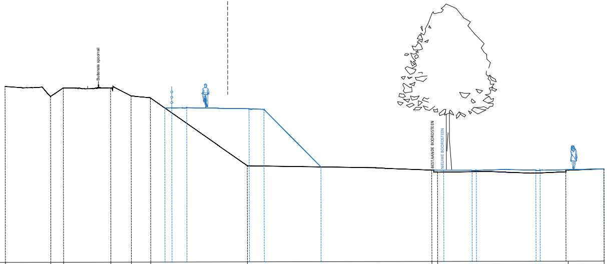
Buitenste spoorrail
BESTAANDE BOORDSTEEN
NIEUWE BOORDSTEEN

Dwarsprofiel 5

BT - Afstanden	-15,00	-11,80	-10,90	-7,57	-6,12	-4,76				2,06				15,07	15,47			24,67	27,21
BT - Terreinhoogten	16,42	15,70	16,30	16,30	15,72	15,59				10,78				10,44	10,30			10,42	10,50
OT - Afstanden							-3,75	-3,25	-2,20		2,20	3,25	7,25			17,91	22,91		27,21
OT - Terreinhoogten							14,88	14,88	14,89		14,80	14,75	10,68			10,43	10,43		10,50

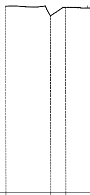

Dwarsprofiel 6

BT - Afstanden	-15,00	-11,85	-10,80
BT - Terreinhoogten	17,12	16,43	17,03
OT - Afstanden			
OT - Terreinhoogten			

rkeersplateau remt verkeer en creëert
lige oversteekplaats voor voetgangers

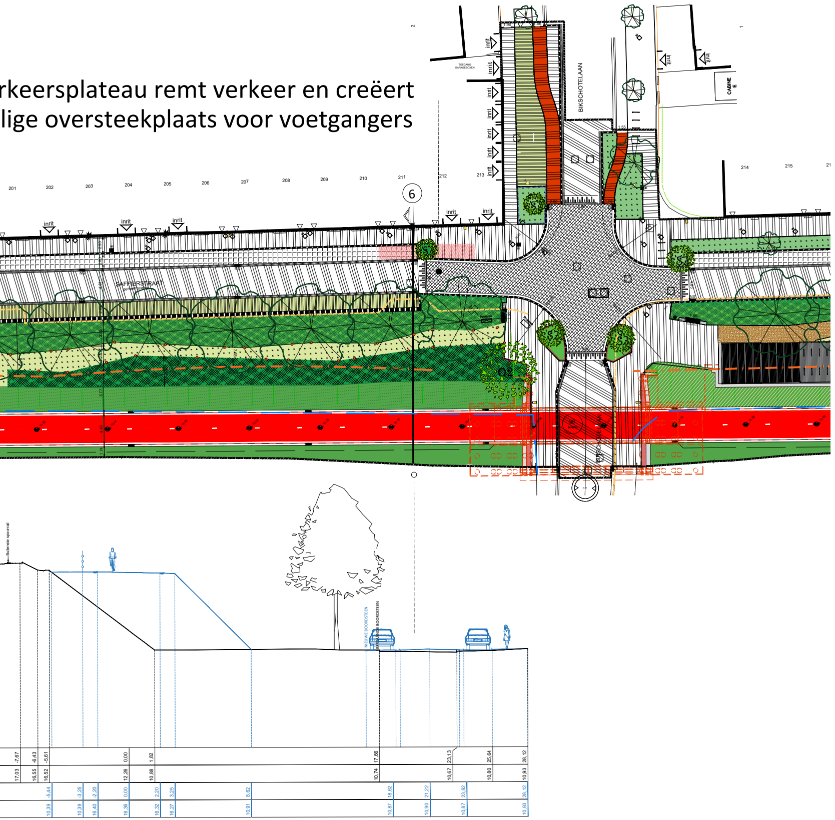
BIKSCHOTELAAN
SAFFIERSTRAAT
inrit
TOEGANG GARAGEBOXEN
CABINE E
6
201
202
203
204
205
206
207
208
209
210
211
212
213
214
215
Buitenste spoorrail
NIEUWE BOORDSTEEN
BESTAANDE BOORDSTEEN
-7.67
-6.43
-5.61
0.00
1.82
17.66
23.13
25.64
28.12
17.03
16.55
16.52
12.26
10.88
10.74
10.67
10.80
10.93
-5.44
-3.25
-2.20
0.00
2.20
3.25
8.62
18.62
21.22
23.82
28.12
10.39
10.39
16.40
16.36
16.32
16.27
10.91
10.87
10.90
10.87
10.93

LEGENDE

━	Einde der werken
┅	locatie oude boordsteen (plaats tot waar de groenzone kwam in de bestaande toestand)
┅	Voet van talud nieuwe toestand
┅	Voet van talud bestaande toestand
▨	Verharding van beton met grasvoeg (kleur: grijs)
▦	Verharding van betonstraatstenen 0.22 x 0.11 x 0.08 (kleur: antraciet)
🟥	Verharding van betonstraatstenen 0.22 x 0.11 x 0.08 (kleur: rood)
▥	Verharding van betonstraatstenen 0.22 x 0.22 x 0.08 (kleur: grijs)
▨	Bitumineuze verharding (kleurklasse: bordeaux/bruin)
▨	Bitumineuze verharding (kleur: zwart)
▦	Verharding van straatkeien met waterdoorlatende voeg
🟫	Porfierverharding
▥	Lineaire grasbetontegel klein 0.25 x 0.25 x 0.10
🟨	Gras (beheer: intensief)
🟩	Grassen (extensief beheerd grasland + kruidachtigen)
▩	Heesterbeplanting
▩	Heesterlint
🟩	Onderbeplanting
🟩	Taludbeplanting: ingezaaid mengsel
▨	Taludbeplanting: klein bosgoed
┅	Zuiverheidsboord (niet in de aanneming)
┄	Wortelgeleiding
─	Wortelwering
🟦	Infiltratiekom
━	Trottoirband type ID4 - 0.06 x 0.20
━	Trottoirband type IB - 0.20 x 0.30 (verzonken thv voetgangersoversteek)
━	Trottoirband type IE - 0.20 x 0.27 (thv inrit)
━	Trottoirband type ID1 - 0.10 x 0.20
━	Trottoirband - 0.50 x 0.30
─	Bandstaal
═	Straatgoot met betonstraatstenen 0.22 x 0.11 x 0.08 (3 rijen) (kleur: aanliggend materiaal)
━	Straatgoot met kantstrook type IIE1 - 0.30 x 0.20
▥	Sinus 120: prefab
━	
━	Inritband
▨	Groeiplaatsconstructie
▨	Bomengranulaat
▨	Toegang van 2m breed voor maaien van talud
─	Fietsbeugel
▬	Standaard zitbank met rugleuning en armsteun SA/ZB/01/05
	Boomstronk
•	Gevorkte stammen
●	Kastanje paal om pad af te bakenen Ø10/12, h: 175
■	Maaskei 0.70x0.80
●	Betonnen poefje Ø0.60 en Ø0.45
●	Huppelpalissade
○	Bestaande boom
●	Nieuwe boom
□	Boomkrans
●	Toekomstboom
NS	Nieuwe straatkolk
	Verlichting (verlichting fietsostrade aangepast aan vleermuizen en nachtactieve insecten)
○	Waterpomp

T1
T2
T3
T4
T5
O1
O2
M1
M2
L6
S1
S2
S3

Boomsoorten

Castanea Sativa (large boom), 4 stuks

Quecus petraea (large boom), 6 stuks

Tilia platyphyllos (large boom), 5 stuks

Fagus sylvatica (large boom), 5 stuks

Juglans regia (large boom), 2 stuks

Taxus baccata (ondersteuner), 4 stuks

Ilex aquifolium (ondersteuner), 4 stuks

Carpinus betulus (medium boom), 5 stuks

Prunus avium (medium boom), 4 stuks

Tilia cordata (large boom), 1 stuk

Styphnolobium japonicum 'regent' (small boom), 8 stuks

Acer platanoides 'olmsted' (small boom), 6 stuks

Zelkova Serrata (small boom), 14 stuks