
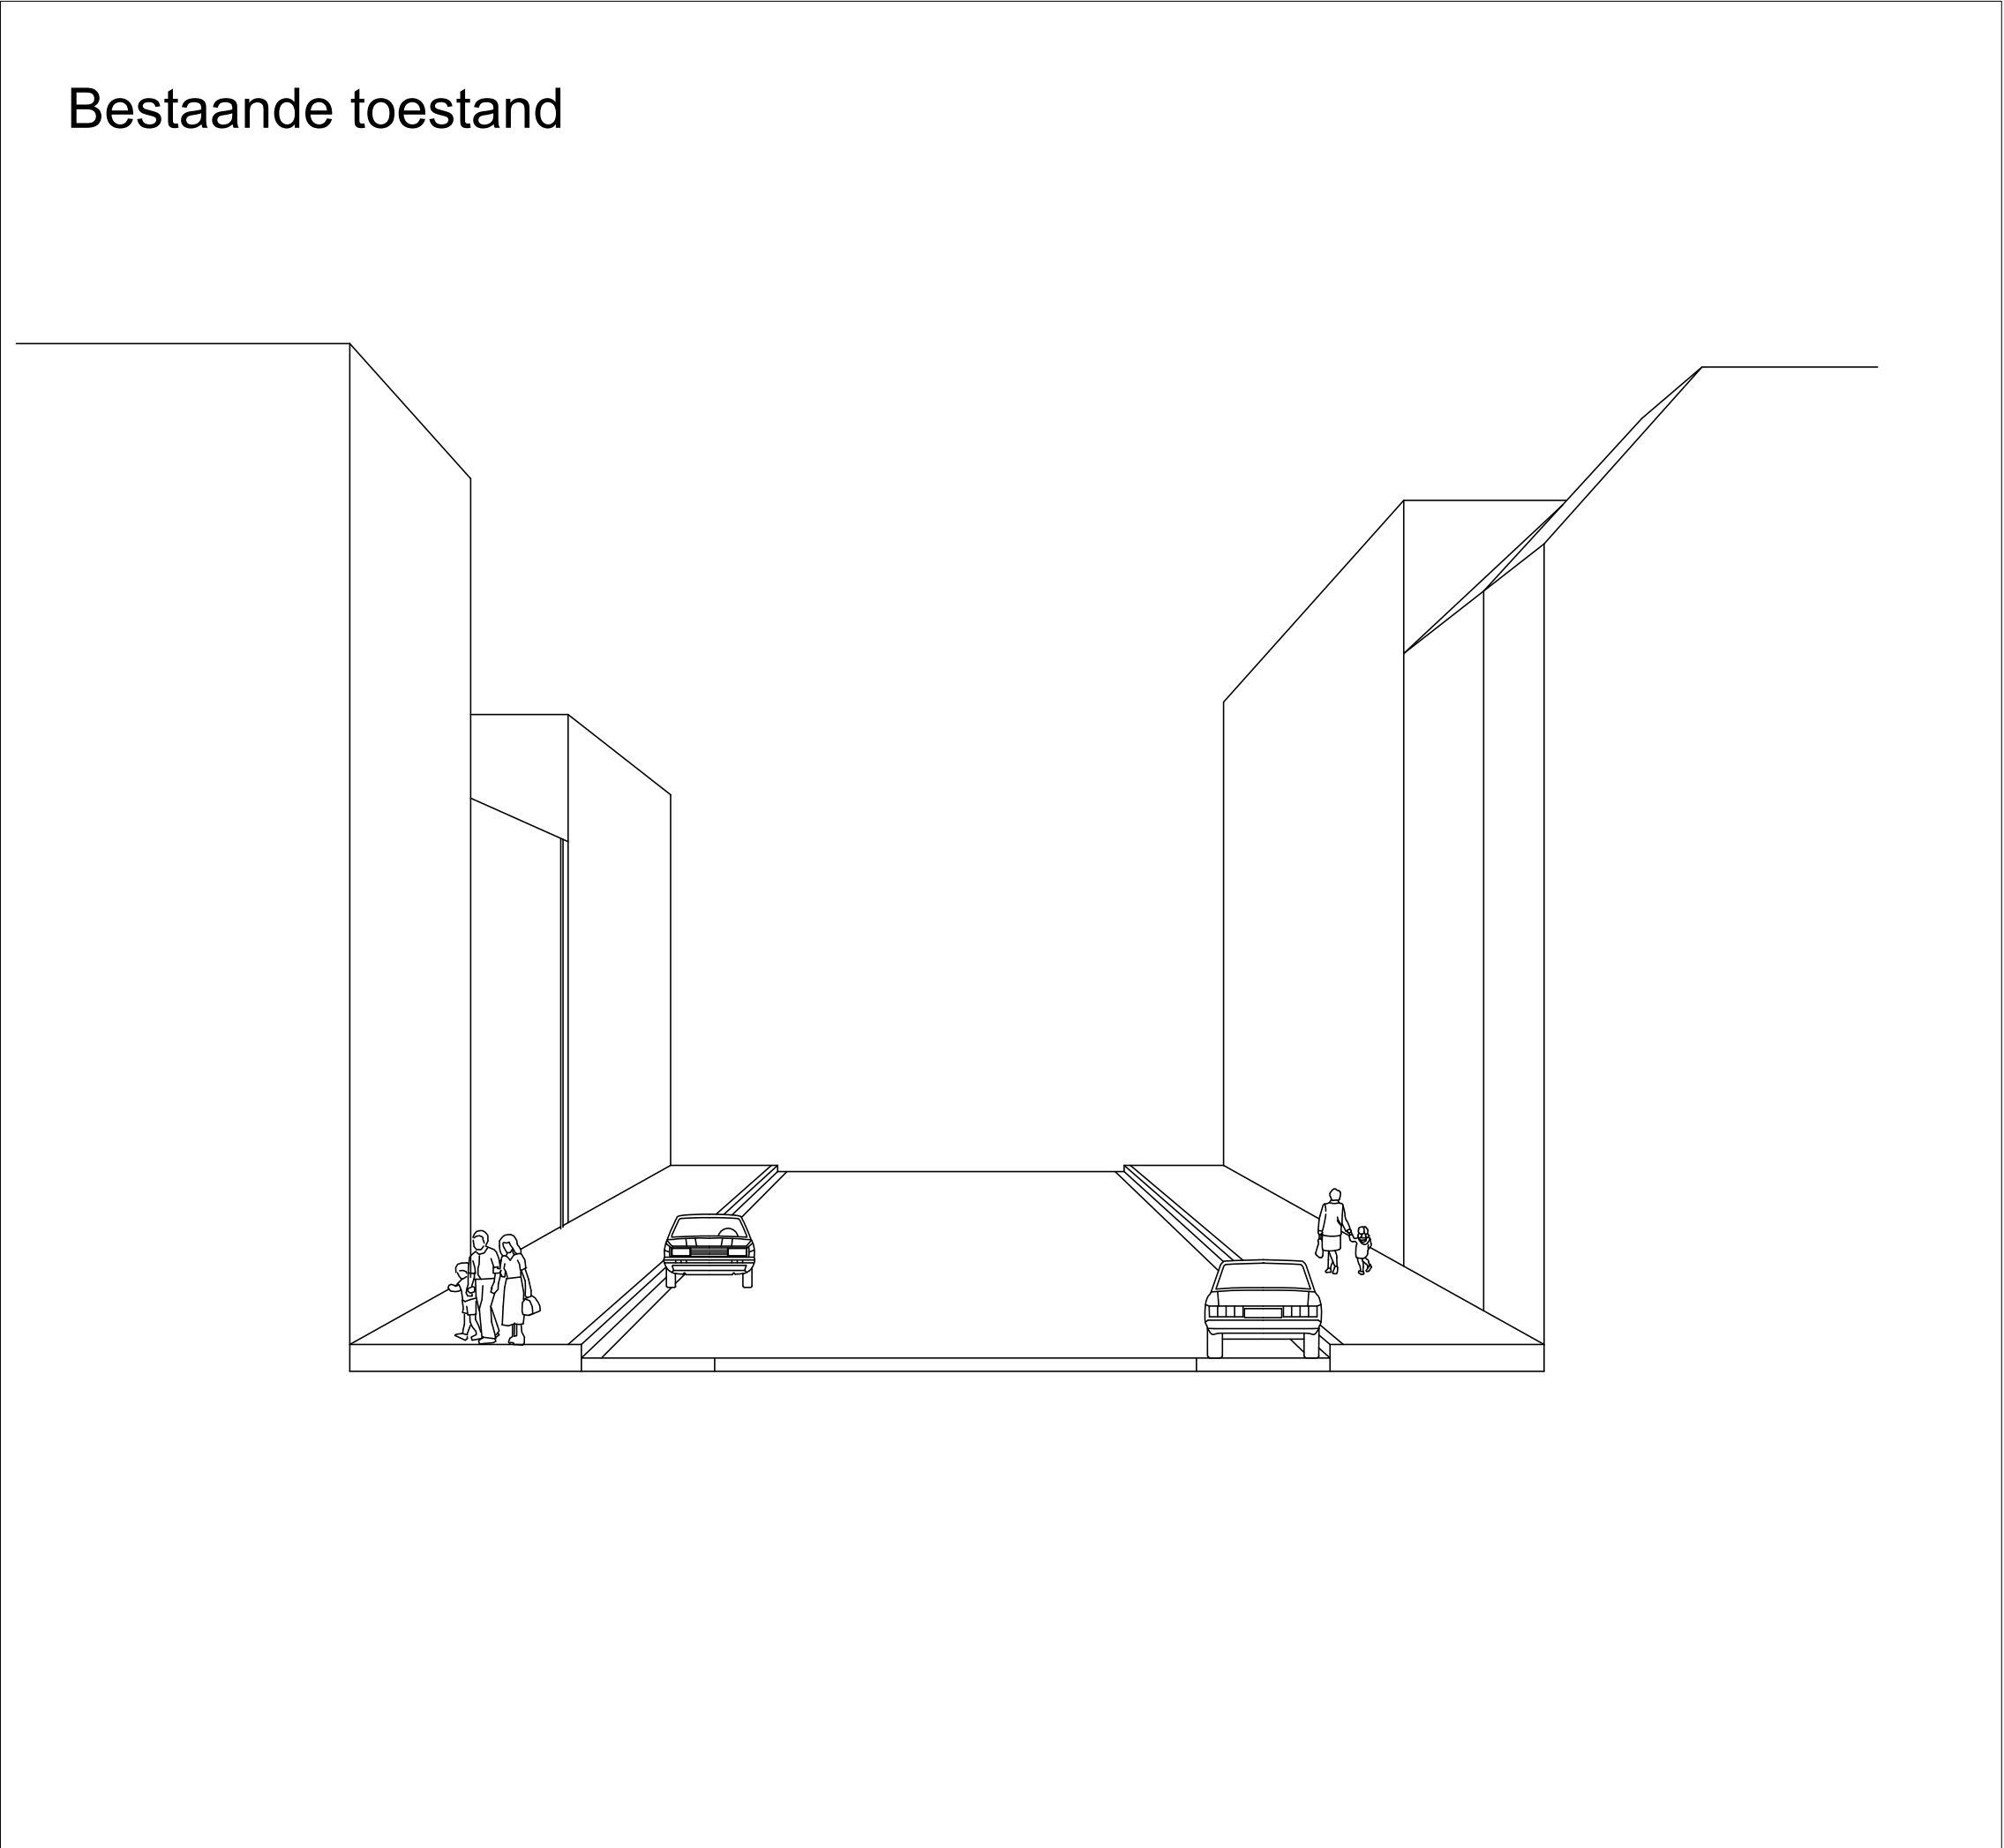


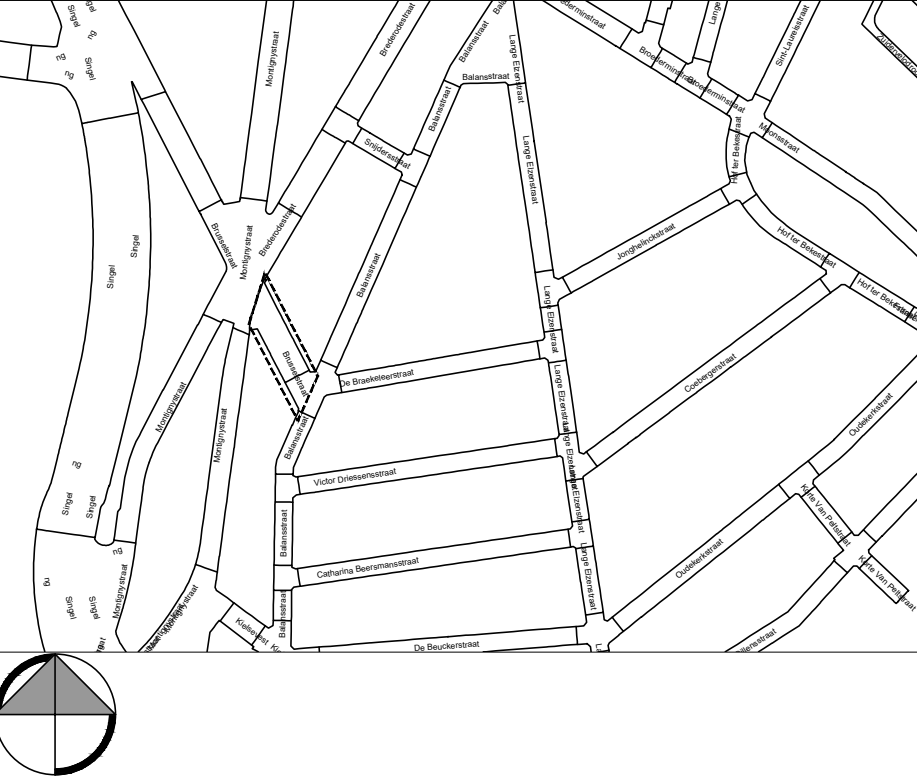

20210720_11906_UP_Abreekruit Afgedrukt op 13/10/2021 16:54:24	STAD ANTWERPEN District Antwerpen		Stadsontwikkeling / Ontwerp & Uitvoering Publieke Ruimte	
	Definitief ontwerp		Brusselstraat (tussen Brederodestraat en Balansstraat)	
			Bestaande en nieuwe toestand Typedwarsprofiel	
				
Dossiernummer		SWOU11906	Diensthooft ontwerp	Johan Pieraerts
Plannummer		1/1	Leidend ambtenaar	Hakim Chadli
Schaal		1/50	Projectleider	Kim Verstrepen
13/10/2021		Ontwerper	Isa Jollings	
Wijziging 1		Ingenieur	Lies Augustyns	