Het ontwerp

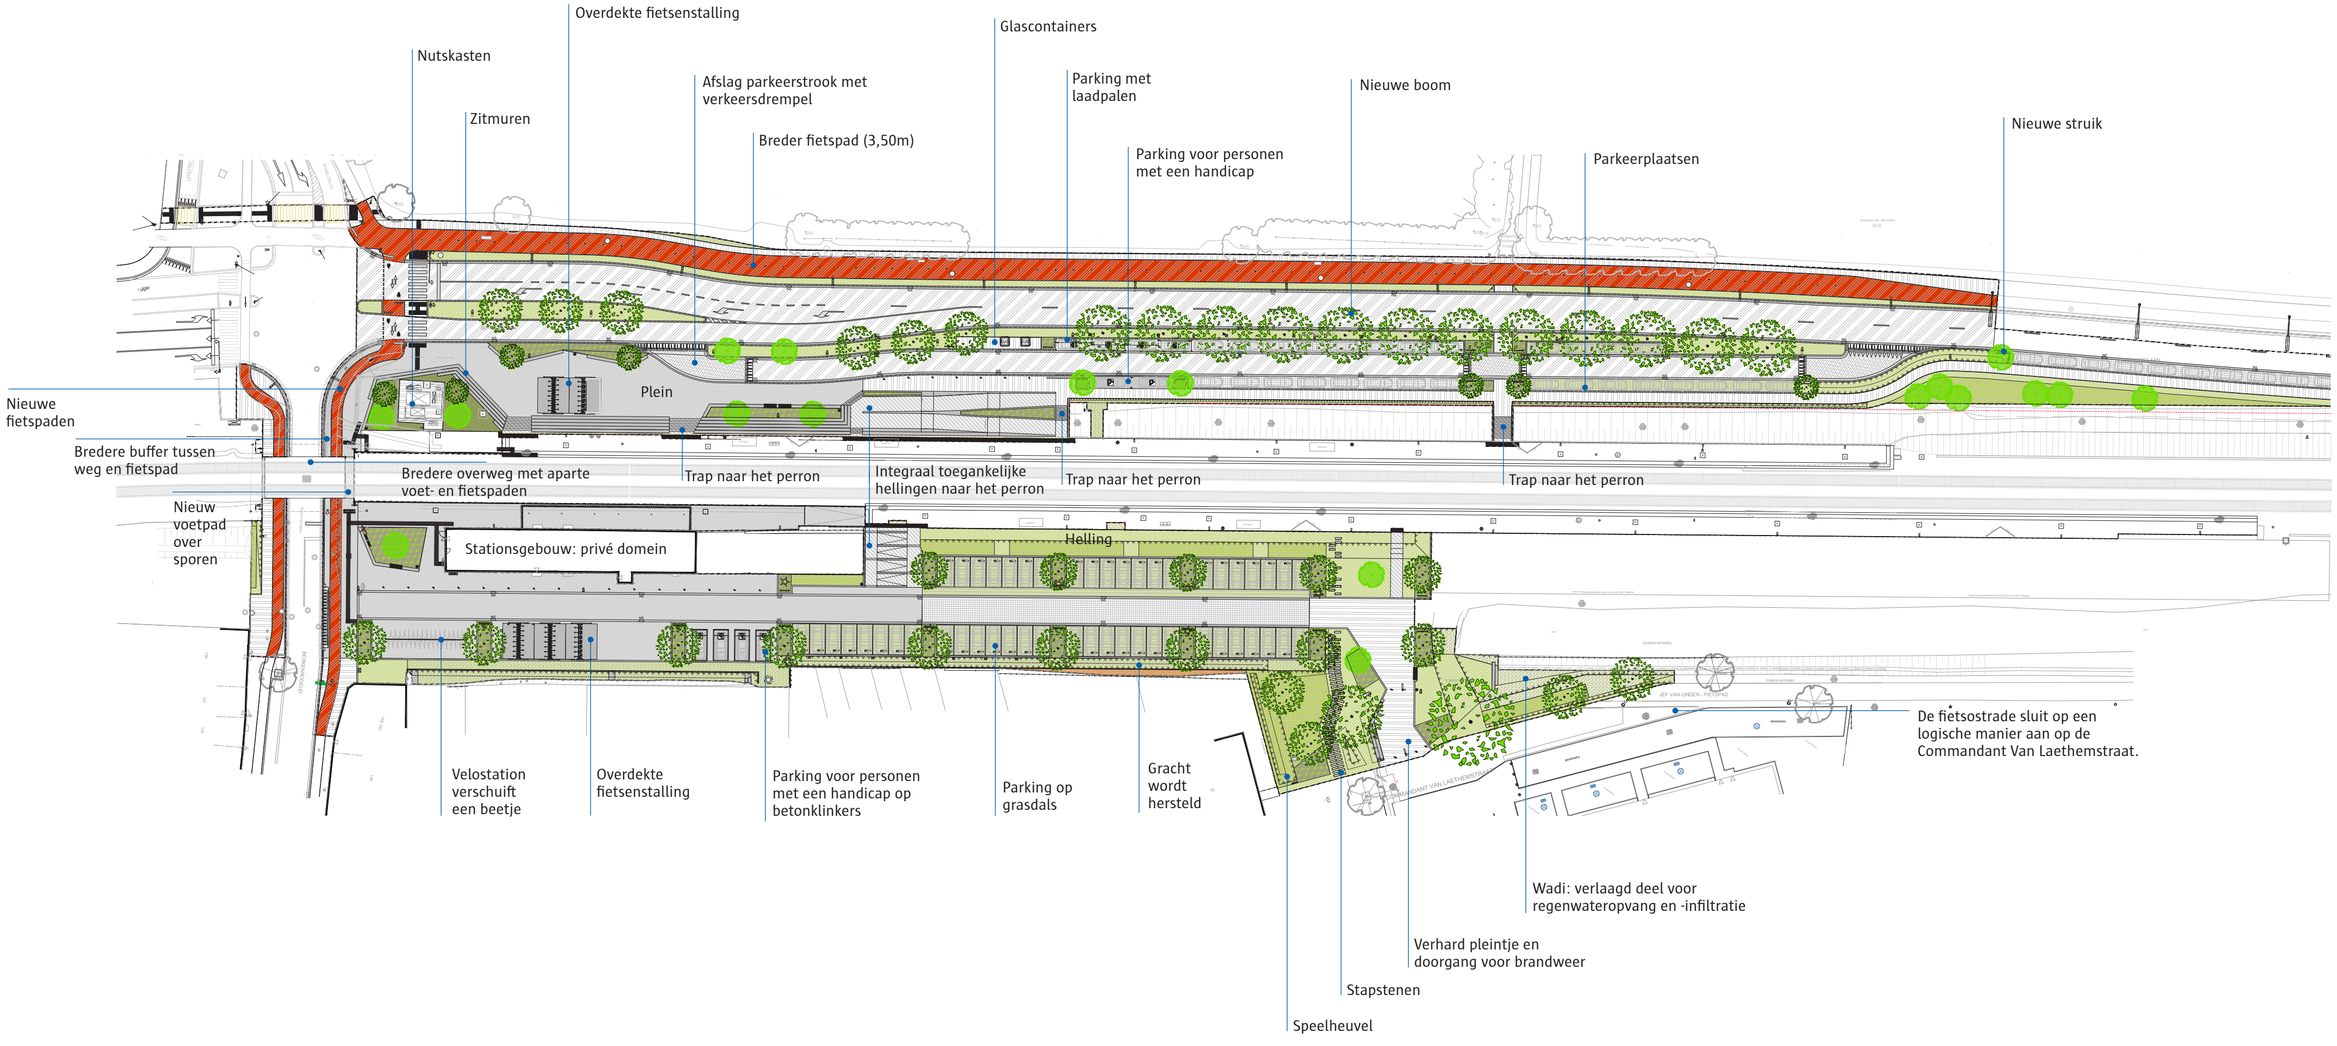
Overdekte fietsenstalling
Glascontainers
Nutskasten
Afslag parkeerstrook met verkeersdrempel
Parking met laadpalen
Nieuwe boom
Zitmuren
Breder fietspad (3,50m)
Parking voor personen met een handicap
Parkeerplaatsen
Nieuwe struik
Plein
Nieuwe fietspaden
Bredere buffer tussen weg en fietspad
Bredere overweg met aparte voet- en fietspaden
Trap naar het perron
Integraal toegankelijke hellingen naar het perron
Trap naar het perron
Trap naar het perron
Nieuw voetpad over sporen
Stationsgebouw: privé domein
Helling
De fietsostrade sluit op een logische manier aan op de Commandant Van Laethemstraat.
Velostation verschuift een beetje
Overdekte fietsenstalling
Parking voor personen met een handicap op betonklinkers
Parking op grasdals
Gracht wordt hersteld
Wadi: verlaagd deel voor regenwateropvang en -infiltratie
Verhard pleintje en doorgang voor brandweer
Stapstenen
Speelheuvel