



BIJLAGENBUNDEL LANDSCHAPSBEHEERSPLAN STADSPARK ANTWERPEN

Opdrachtgever: Stad Antwerpen
Feb. 2013 / Aangepast nov. 2013



Inhoudsopgave

Bijlage 1. Waarnemingen in het Stadspark.....3

Bijlage 2. Beschermingsbesluit Stadspark.....5

Bijlage 3. Soortenlijst bomen, struiken, bloembollen en bodembedekkers8

Bijlage 4. Streefbeeld beheer en inrichting van het stadspark11

Bijlage 5. Vak- en afdelingen12

Bijlage 6. Beheertabel beheermaatregelen.....13

Bijlage 7. Beheertabel inrichtingsmaatregelen.....16

Bijlage 8. Verwijderen beplanting21

Bijlage 9. Planten solitaire bomen en bomen in plantvakken.....22

Bijlage 10. Planten struiken en bodembedekkers.....23

Bijlage 11. Beheer boom- en struiklaag24

Bijlage 12. Beheer en inrichting gazon25

Bijlage 13. Beheer en aanpassen abiotische inrichting27

Bijlage 14. Werkblokken27

Bijlage 15, Tabel maatregelenplanning.....28

Bijlage 16, Resultaten inspraakronde31

Bijlage 17, Straatmeubilaris Antwerpen; een uittreksel.....35



Bijlage 1. Waarnemingen in het Stadspark

Onderstaande tabel geeft een overzicht van flora en fauna die in en in de directe omgeving van het Stadspark zijn waargenomen. De gegevens zijn afkomstig van de databank Waarnemingen.be. Het overzicht kan in geen geval worden beschouwd als een volledige inventarisatie van voorkomende soorten. Het is slechts bedoeld als indicatie van de soortenrijkdom in het park.

Waarnemingen in het Stadspark uit Waarnemingen.be		
	Soort	Locatie
	vrij algemeen	
Vogels	Grote gele kwikstaart	Net buiten Stadspark
	Zwartkopmeeuw	Net buiten Stadspark
	Slechtvalk	In Stadspark
	Vuurgoudhaan	In Stadspark
	Oeverloper	In Stadspark
	algemeen	
	Aalscholver	In Stadspark
	Blauwe reiger	In Stadspark
	Boomkruiper	In Stadspark
	Buizerd	Net buiten Stadspark
	Ekster	In Stadspark
	Gele kwikstaart	In Stadspark
	Gierzwaluw	In Stadspark
	Groenling	In Stadspark
	Grote bonte specht	In Stadspark
	Grote Canadese gans (exoot)	In Stadspark
	Heggenus	In Stadspark
	Houtduif	In Stadspark
	Houtsnip	In Stadspark
	Huismus	Buiten Stadspark
	Kauw	In Stadspark
	Kleine mantelmeeuw	In Stadspark
	Knobbelzwaan	In Stadspark
	Kokmeeuw	In Stadspark
	Koolmees	In Stadspark
	Koperwiek	Net buiten Stadspark
	Kuifeend	In Stadspark
	Merel	In Stadspark
	Parkeend (exoot)	In Stadspark
	Pimpelmees	In Stadspark
	Roek	In Stadspark
	Roodborst	In Stadspark
	Scholkster	Buiten Stadspark
	Sperwer	Net buiten Stadspark
	Spreeuw	In Stadspark
	Staartmees	In Stadspark
	Stadsduif (exoot)	In Stadspark
	Stormmeeuw	In Stadspark
	Tafeleend	In Stadspark
	Tijftjaf	In Stadspark

Waarnemingen in het Stadspark uit Waarnemingen.be		
	Soort	Locatie
	Vogels	
	Turkse tortel	In Stadspark
	Vink	In Stadspark
	Waterhoen	In Stadspark
	Wilde eend	In Stadspark
	Winterkoning	In Stadspark
	Zanglijster	In Stadspark
	Zilvermeeuw	In Stadspark
	Zwarte kraai	In Stadspark
	Zwarte roodstaart	Net buiten Stadspark
	Zwarte zwaan (exoot)	In Stadspark
	Zoogdieren	
	Gewone dwergvleermuis	In Stadspark
	Konijn (uitgezet)	Buiten Stadspark
	Rept. amf.	
	Groene kikker (spec)	Buiten Stadspark
	Dag/nachtvliners en micro's	
	Vrij algemeen	
	Atalanta	Buiten Stadspark
	Bont zandoogje	In Stadspark
	Boomblauwtje	Buiten Stadspark
	Dagpauwoog	Buiten Stadspark
	Distelvlinder	Buiten Stadspark
	Gehakelde aurelia	Buiten Stadspark
	Icarusblauwtje	Buiten Stadspark
	Iepenbladrandmineermot	In Stadspark
	Libellen	
	Algemeen	
	Azuuwaterjuffer	In Stadspark
	Kleine roodoogjuffer	In Stadspark
	Bruinrode heidelibel	Buiten Stadspark
	Houtpantserjuffer	Buiten Stadspark
	Sprinkh./krekels	
	Vrij algemeen	
	Struiksprinkhaan	Buiten Stadspark

Waarnemingen in het Stadspark uit Waarnemingen.be		
Soort		Locatie
Bijen/wespen/mieren	Vrij algemeen	
	Tuinhommel	Stadspark
	Aardhommel	Buiten Stadspark
	Akkerhommel	Buiten Stadspark
	Franse veldwesp	Buiten Stadspark
	Gehoornde metselbij	Buiten Stadspark
	Gewone kegelbij	Buiten Stadspark
	Gewone maskerbij	Buiten Stadspark
	Gewone sachembij	Buiten Stadspark
	Gewone wesp	Buiten Stadspark
	Grote wolbij	Buiten Stadspark
	Groefbijendoder	Buiten Stadspark
	Honingbij	Buiten Stadspark
	Kattenkruidbij	Buiten Stadspark
	Tuinbladsnijder	Buiten Stadspark
	Weidehommel	Buiten Stadspark
Vliegen/muggen	Vrij algemeen	
	Bosbandzweefvlieg	Buiten Stadspark
	Grote narcisvlieg	Buiten Stadspark
	Muurrouwaweaver	Buiten Stadspark
	Algemeen	
	Anthomyia pluvialis	Buiten Stadspark
Kevers	Blinde bij	Buiten Stadspark
	Terrasjeskommazweefvlieg	Buiten Stadspark
	Vrij algemeen	
	Blauw muntgoudhaantje	Buiten Stadspark
	Meeldauwlieveheersbeestje	Buiten Stadspark
	Veertienstippelig lieveheersbeestje	Buiten Stadspark
Spinners	Algemeen	
	Leliehaantje	Buiten Stadspark
	Veelkleurig Aziatisch lieveheersbeestje	In Stadspark
Paddenstoelen	Algemeen	
	Kruisspin	Buiten Stadspark
Planten	Vrij algemeen	
	Esdoornmeeldauw	Buiten Stadspark
	Langsteelfranjehoed	Buiten Stadspark
Planten	Zeldzaam	
	Gele helmbloem	Buiten Stadspark
	Gevlamde fijnstraal	Buiten Stadspark
	Gifsla	Buiten Stadspark
Planten	Muurfijnstraal	Buiten Stadspark

Waarnemingen in het Stadspark uit Waarnemingen.be		
Soort		Locatie
Planten	Spoorbloem	Buiten Stadspark
	Vrij algemeen	
	Draadgierst	Buiten Stadspark
	Hoge fijnstraal	Buiten Stadspark
	Kleverig kruiskruid	Buiten Stadspark
	Muurleeuwenbek	Buiten Stadspark
	Algemeen	
	Herderstasje	Buiten Stadspark



**Ministerieel besluit houdende bescherming als monument
van het Stadspark te Antwerpen**

DE VLAAMSE MINISTER VAN BESTUURSZAKEN, BINNENLANDS BESTUUR,
INBURGERING, TOERISME EN VLAAMSE RAND

Gelet op de bijzondere wet van 8 augustus 1980 tot hervorming der instellingen, gewijzigd bij bijzondere wet van 8 augustus 1988, inzonderheid artikel 6, § 1, l, 7 ;

Gelet op het decreet van 3 maart 1976 tot bescherming van monumenten en stads- en dorpsgezichten, gewijzigd bij de decreten van 18 december 1992, 22 februari 1995, 22 december 1995, 8 december 1998, 18 mei 1999, 7 december 2001, 21 november 2003, 30 april 2004, 10 maart 2006 en 27 maart 2009;

Gelet op het besluit van de Vlaamse Regering van 13 juli 2009 tot bepaling van de bevoegdheden van de leden van de Vlaamse Regering, gewijzigd bij besluit van de Vlaamse Regering van 24 juli 2009;

Gelet op het ministerieel besluit van 17 juni 2009 houdende vaststelling van een ontwerp van lijst van als monument te beschermen stadspark te Antwerpen;

Gelet op de behandeling van de uitgebrachte adviezen en ingediende bezwaren door het agentschap R-O Vlaanderen, afdeling Antwerpen op datum van 1 december 2009, zoals voorgelegd aan de Koninklijke Commissie voor Monumenten en Landschappen;

Gelet op het advies van de Koninklijke Commissie voor Monumenten en Landschappen van 7 januari 2010,

BESLUIT :

Artikel 1. Wordt beschermd, overeenkomstig de bepalingen van het decreet van 3 maart 1976 tot bescherming van monumenten en stads- en dorpsgezichten, gewijzigd bij de decreten van 18 december 1992, 22 februari 1995, 22 december 1995, 8 december 1998, 18 mei 1999, 7 december 2001, 21 november 2003, 30 april 2004, 10 maart 2006 en 27 maart 2009:

1° Wegens de artistieke, historische, sociaal-culturele en wetenschappelijke waarde:
- als monument:
STADSPARK, gelegen te Antwerpen (Antwerpen), Rubenslei ;

bekend ten kadaster: Antwerpen, 8e afdeling, sectie H, perceelnummer 1205/02B en zonder perceelnummer, zoals afgebakend op het bijhorend plan.

Art. 2. Het algemeen belang dat de bescherming verantwoordt, wordt door het gezamenlijk voorkomen en de onderlinge samenhang van de volgende intrinsieke waarden gemotiveerd:

Historische waarde :

het stadspark van Antwerpen vertegenwoordigt een zeldzaam hoogtepunt in de 19^{de}-eeuwse geschiedenis van het Belgische openbaar groen. Het bewaart een, voor ons land, uniek voorbeeld van een tot stadspark getransformeerde brilschans, aangelegd naar een ontwerp van de Duitse landschapsarchitect, Eduard Keilig (1827-1895). Het ontwerp en de aanleg zelf is een van de belangrijkste en typerende werken van Keilig. Het geheel van de aanleg van het park bepaalt dus de historische waarde.

Artistieke waarde :

Keilig is een vermaard landschapsarchitect met een voor het Vlaamse gewest belangwekkend oeuvre. Zijn oeuvre wordt gekenmerkt door een reeks ingebouwde contrasten, die zelden beter tot hun recht komen dan in zijn ontwerp voor het stadspark van Antwerpen. Kaderend in een traditie binnen de Duitse landschapsstijl worden verschillende ontwerpaspecten hier verscherpt, maar gescheiden in beeld gebracht. Deze wisselwerking bepaalt zowel de relatie van het park tot zijn omgeving, de structuur en variatie binnenin, als de wijze waarop wandelaars hier bewegen en kijken. De omvang van het terrein bepaalt daarbij de vorm. Waar schaal en bebouwing het zichtbereik beperken tot één enkele zichtlijn, gaat de keuze naar een gemengde vormtaal, in relatie tot de architectuur. Laat een grotere ruimte de uitbouw van meerdere zichten toe, dan kiest Keilig steevast voor een landschappelijke vormgeving. In de inrichting van de Louiza Marialei worden stad en park éénmalig samengebracht. Eens hier voorbij wordt alles in het werk gesteld om het park, naar ruimte, vorm en materie, van zijn omgeving te onderscheiden.

In het oorspronkelijke ontwerp worden stad en park door een dicht beplante buffer van elkaar gescheiden. Door aldus de grenzen van het terrein te verbergen, zal de interne ruimte groter ogen dan ze in werkelijkheid is. Het parkreliëf wordt gevonden in de eigenschappen van de plek én de natuur. Zowel de keel, de vestinggracht, het ravelijn als het bastion leven in dit ontwerp nog door. Maar ook reminiscenties aan natuurbeelden, als een berghelling of rivierdal, zijn niet ver weg.

Water en bodem worden van nieuwe contouren, profielen en beplanting voorzien. Wat hoger ligt wordt opgehoogd, waardoor de lagere zones nog dieper gaan lijken. Het beplantingschema volgt een zelfde, heldere logica. Wat laag ligt, krijgt water of gras toebedeeld en werkt als lichtvang. Hoogten worden door hoge beplanting bekroond. Door boomgroepen systematisch hoger in te planten (massifs exhausés), reiken alle zichten van bodem tot boomtop. Accenten in kruinvorm, kleur en textuur brengen de natuur letterlijk dichterbij.

Het hele park krijgt een dubbelzijdige opbouw. Enerzijds primeert de open ruimte, als een omzoomde grashelling, langzaam oplopend tot de hoogte van de rotspartij. Anderzijds duikt water op, omringd door steile

rotswanden en overkragende beplanting. Twee karakters van uiteenlopende vorm vragen ook verschillende attractiepolen: een pavillon of kiosk voor de ene, een hangbrug voor de andere.

Dit spel van vergelijking maakt alle overgangen, tussen stad en park, massa en open ruimte of bodem en water, tot de meest markante elementen binnen Keiligs werk. Net in deze zones komen alle wegen en zichtlijnen te liggen, opgebouwd langs beplantingscontouren met vooruitgeschoven groepen en contrastrijke details.

Aan de rand van open ruimte of water wordt een beweeglijk wandelparcours ingebracht. Geen opgelegd traject, maar een vrij te kiezen en ontdekkend circuit, gemotiveerd door natuurlijke obstakels en ingebouwde zichtassen. De centrale hoogte verhindert daarbij het doorkijken. Gezien vanaf de zijlijn komen slechts wisselende fragmenten van een zelfde geheel in beeld. Nu eens verlengd door helling of water, maar steeds aankijkend tegen een groene wand. Pas vanaf de belvédère zal de stad weer opduiken, als een gekaderde momentopname. Want nog belangrijker dan het baken in de verte, is de variabele inrichting van het voorplan: een lijst van rotsen en wintergroen voor de torens van de Sint Jozefkerk of een grasvallei met kleuraccenten als aanloop naar de stad.

Al vroeg in zijn loopbaan omschrijft Keilig parken en tuinen als kunstwerken, gevormd in, met en naar de natuur. Hun streefdoel is zowel de eenheid als de variatie binnen de natuur in beeld te brengen. Dichtbij en veraf, hoog en laag, licht en donker, open en gesloten, ...de bijzondere samenhang en detaillering van het park schuilen in de plaats, dosering en selectie van bodem, water en planten. Wat raakt aan deze bouwstenen, ondermijnt al gauw het hele concept. De onmiddellijke nabijheid van architectuur en verkeer dwingen hier tot een duidelijke stellingneming ten opzichte van de stad en haar bewoners. Keilig reserveert het park als wandelgebied. Rijwegen en bebouwing worden hier afgeschermd door hoge en dichte beplanting. Achter deze buffer verdwijnt een drukke omgeving voor een eigen wereld, waarvan rust, reliëf, uitgesponnen water en detailrijke beplanting de karakterbepalende elementen zijn. Wie dit kunstwerk van natuur nader wil ervaren, zal stad en verkeer achter zich moeten laten. Maar krijgt in ruil hiervoor, ongeacht leeftijd, rang of herkomst, een wandeling met artistieke, natuurwetenschappelijke en cultuurhistorische waarden.

Wetenschappelijke waarde :

De aanleg van het park - zowel de structuur, de opbouwende elementen, zoals de beplantingen, de beelden, de water- en heuvelconfiguratie, de belvédère en de brugconstructie, als de zichtassen - is een illustratief voorbeeld van de Landschapsstijl in de landschapsarchitectuur. Het is een monument met bijzondere landschappelijke waarden.

De beplantingen, zowel de hoogstammige bomen als de struiken hebben een dendrologische waarde.

Cultuurhistorische waarde :

Het park is aangelegd en gebruikt als groene sociale openbare stadswandel- en vertierplek, doorspekt van gedenktekens en geschiedenis. Naast het flaneren werd van oudsher ook aandacht besteed aan het educatieve door botanische wandelingen en wandelbrochures.

Art. 3. Met het oog op de bescherming zijn van toepassing:

De beschikkingen van het besluit van de Vlaamse Regering van 17 november 1993 tot bepaling van de algemene voorschriften inzake instandhouding en onderhoud van monumenten en stads- en dorpsgezichten, gewijzigd bij de besluiten van de Vlaamse Regering van 23 juni 2006 en 5 juni 2009 (Belgisch Staatsblad 10 maart 1994, 22 augustus 2006 en 18 september 2009).

Brussel, 21-05-2010

Vlaams minister van Bestuurszaken, Binnenlands Bestuur, Inburgering,
Toerisme en Vlaamse Rand



Geert BOURGEOIS

Vlaams Ministerie van Ruimtelijke Ordening, Woonbeleid en Onroerend Erfgoed
Departement RWO – Ruimte en Erfgoed

**Ministerieel besluit tot bescherming van
monumenten en stads- en dorpsgezichten**

Provincie : Antwerpen

Plan nr. : 1/1

Gemeente : Antwerpen, 8^e afdeling

Ref. : A/1620

Dossier nr. : DA002500

Omschrijving :

**Stadspark van Antwerpen
TE ANTWERPEN**

Monument



Sectie : H


Schaal : 1:5000

Mij bekend om gevoegd te worden bij het besluit van heden, nummer :

Brussel, 21-05-2010

Vlaams minister van Bestuurszaken, Binnenlands Bestuur,
Inburgering, Toerisme en Vlaamse Rand,

Geert Bourgeois

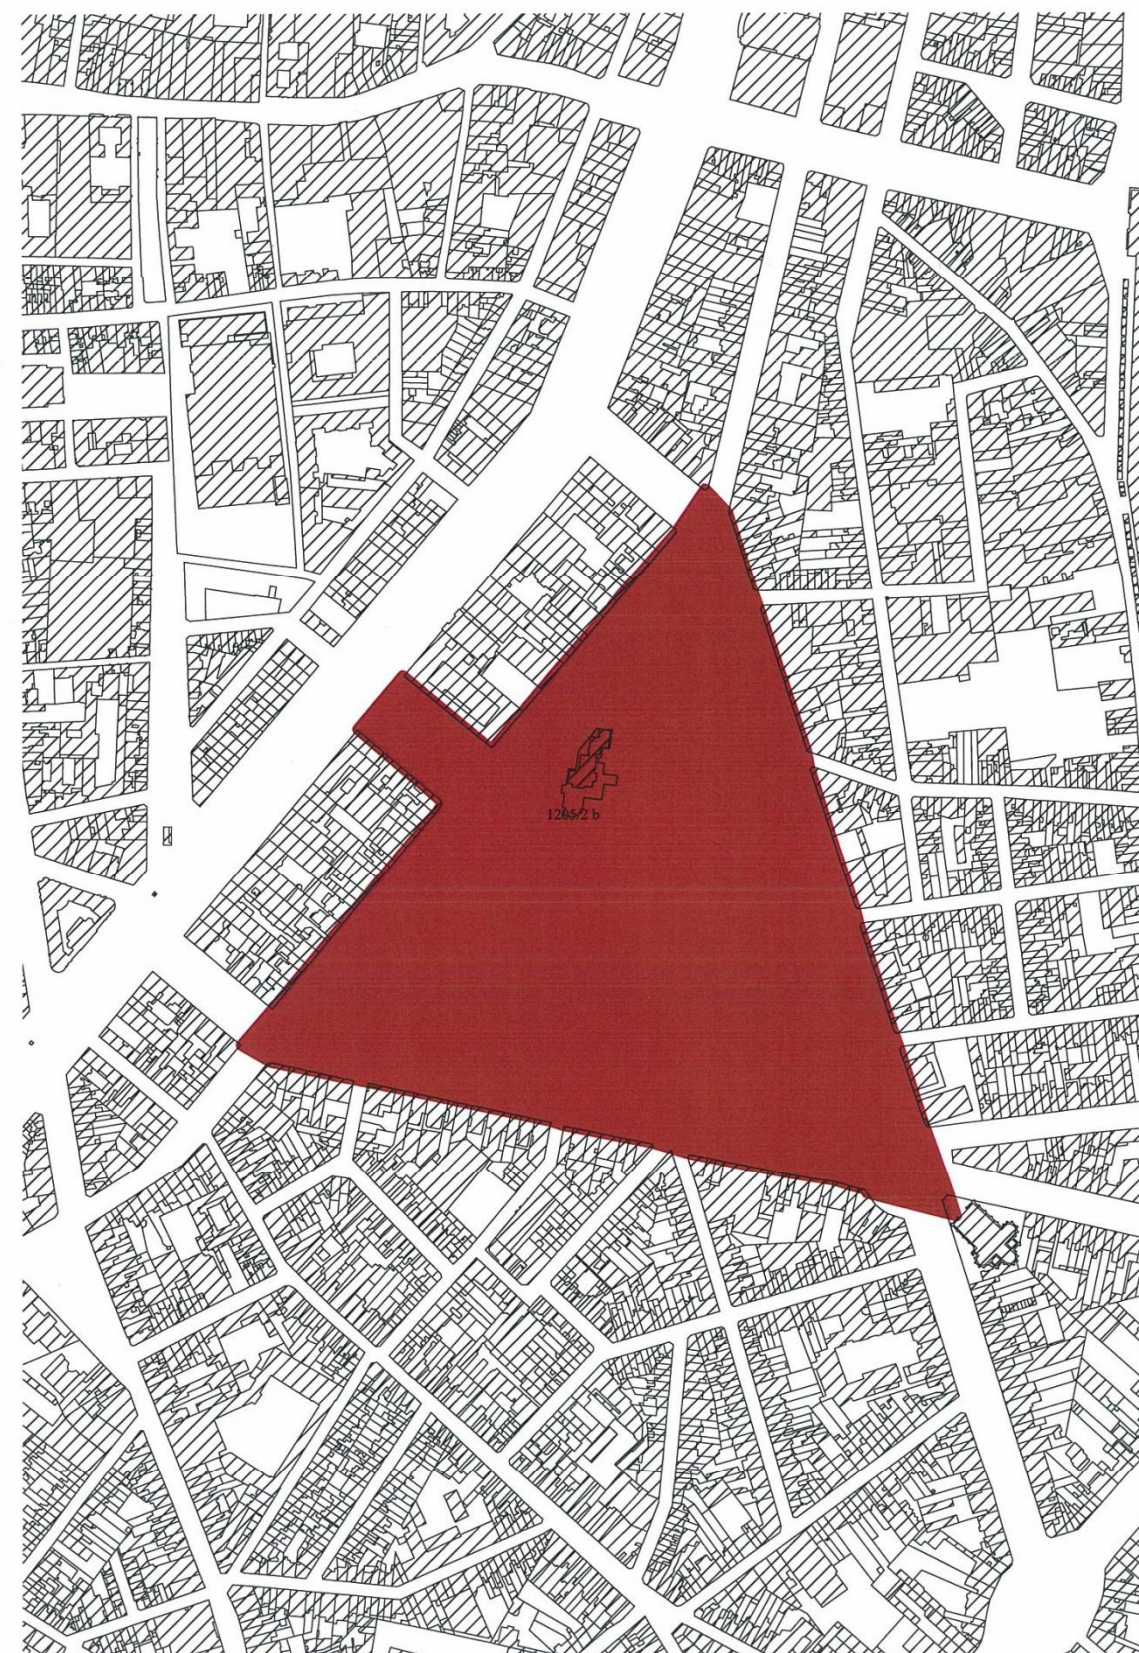

Bijlage 3. Soortenlijst bomen, struiken, bloembollen en bodembedekkers

Kenmerkend aan het Stadspark is de diversiteit aan soorten bomen en struiken. Zowel combinaties van soorten als de precieze plaatsing van specifieke soorten op specifieke locaties maakt dat parkbezoekers verrassende zelfs indrukwekkende aanzichten en belevingen worden geboden. De duurzame instandhouding van deze beleving is een belangrijk thema in het parkbeheer. Gebruik van de juiste soorten en soortcombinaties is dan ook het devies.

In onderstaande overzichten worden bomen, struiken, bloembollen en bodembedekkers weergegeven die geschikt zijn voor gebruik in het Stadspark. De lijsten zijn deels gebaseerd op de facturen van leveranciers uit de aanlegfase. Verder zijn de lijsten hier en daar aangevuld met soorten en cultivars die pas later beschikbaar kwamen. Ook zijn de bevindingen uit de analyse van het park en voortschrijdende kennis van boomsoorten meegewogen. Op basis hiervan zijn soorten genoemd die weliswaar bij de aanleg in het park zijn aangebracht, maar vanwege groeiplateisen, ziektegevoeligheid of wegens karakteristieken die moeilijk te combineren blijken met het parkgebruik, minder geschikt zijn op deze locatie.

De weergegeven overzichten zijn richtinggevend bij de soortkeuze van nieuw aan te planten bomen, struiken, bloembollen en bodembedekkers. In beginsel wordt bij nieuwe aanplant aansluiting gezocht bij het oorspronkelijke soortenbestand, maar op basis van gedegen afwegingen kan worden besloten andere soorten toe te passen.

Overzicht Boomsoorten		
Soort		Toelichting
Wetenschappelijke naam	Nederlandse naam	
Abies grandis	Reuzenzilverspar	
Abies nordmanniana	Nordmannspar	
Abies silicica	Abies silicica	
Abies x vilmoriana	Abies x vilmoriana	
Acer macrophyllum	Grootbladige esdoorn	
Acer negundo	Vederesdoorn	
Acer negundo 'Variegatum'	Vederesdoorn 'Variegatum'	
Acer opalus var. Neapolitanum	Italiaanse esdoorn 'Neapolitanum'	
Acer platanoides	Noorse esdoorn	
Acer platanoides 'Laciniatum'	Noorse esdoorn 'Laciniatum'	
Acer pseudoplatanus	Gewone esdoorn	
Acer pseudoplatanus 'Purpureum'	Gewone esdoorn 'Purpureum'	
Acer saccharinum	Zilveresdoorn	
Acer saccharinum 'Laciniatum'	Zilveresdoorn 'Laciniatum'	
Aesculus x carnea	Rode paardenkastanje	
Ailanthus altissima	Hemelboom	
Betula pendula	Ruwe berk	
Broussonetia papyrifera	Papiermoerbei	
Carpinus betulus	Gewone haagbeuk	
Castanea sativa	Tamme kastanje	
Catalpa spec.	Trompetboom	
Cedrus libani spp.atlantica	Atlasceder	
Cercis siliquastrum	Judasboom	
Chamaecyparis lawsoniana	Californische cypres	
Craetegus laevigata 'Paul Scarlet'	Rode meidoorn	Alleen planten op windluwe groeiplaats
Craetegus laevigata 'Rubra Plena'	Tweestijlige meidoorn 'Rubra Plena'	

Overzicht Boomsoorten		
Soort		Toelichting
Wetenschappelijke naam	Nederlandse naam	
Crataegus laevigata	Tweestijlige meidoorn	
Crataegus monogyna	Eénstijlige meidoorn	
Cryptomeria japonica 'Elegans'	Japanse cypres 'Elegans'	
Diospyros virginiana	Amerikaanse persimmon	
Fagus spec.	Beuk	
Fagus sylvatica 'Pendula'	Groene treurbeuk	
Fagus sylvatica ssp.grandiflora	Amerikaanse beuk	
Ginkgo biloba	Japanse notenboom	
Gleditsia japonica var. japonica	Valse christusdoorn	Beter niet meer gebruiken ivm grote doorns
Gleditsia macracantha	Valse christusdoorn	
Juglans nigra	Zwarte noot	
Koelreuteria paniculata	Blazenboom	
Laburnum anagyroides	Gewone goudenregen	
Liquidambar styraciflua	Amberboom	
Liriodendron tulipifera	Amerikaanse tulpenboom	
Morus kaempferi	Moerbij spec.	
Picea abies	Fijnspar	
Pinus nigra var.nigra	Oostenrijkse den	
Pinus strobus	Weumouthden	
Platanus spec.	Plataan	
Prunus mahaleb	Weichselboom	
Prunus padus	Gewone vogelkers	
Prunus rubra	Kers spec.	
Ptelea spec.	Lederboom	
Ptelea trifoliata	Lederboom	
Pterocaria fraxinifolia	Gewone vleugelnoot	
Quercus americana	Eik spec.	
Quercus robur 'Fastigiata'	Zuilvormige zomereik	
Quercus robur 'Cucullata'	Zomereik spec.	
Quercus robur 'Heterophylla'	Zomereik spec.	
Robinia spec.	Robinia	
Sophora japonica	Honingboom	
Sophora japonica 'Pendula'	Honingboom treurvorm	
Sorbus latifolia	Breedbladige meelbes	
Taxus canadensis	Canadese taxus	
Thuja plicata	Reuzenlevensboom	
Thuja spec.	Levensboom	
Tilia americana 'Heterophylla'	Amerikaanse linde 'Heterophylla'	
Tilia americana var. Mississipiensis	Amerikaase linde 'Mississioiensis'	
Tilia platthyphyllos 'Latifolia'	Zomerlinde 'Latifolia'	
Tilia tomentosa	Zilverlinde	
Tilia tomentosa 'Pendula'	Hangende zilverlinde	
Tilia tomentosa 'Pyramidalis'	Zilverlinde 'Pyramidalis'	
Tsuga canadensis	Canadese hemlock	
Ulmus americana	Iep spec.	
Ulmus carpinifolia 'Dampieri'	Veldiep 'Dampieri'	
Ulmus carpinifolia 'Variegata'	Veldiep 'Variegata'	
Ulmus glabra 'AlboVariegata'	Bergiep 'AlboVeriegata'	
Ulmus glabra 'Exoniensis'	Pluimiep	



Overzicht Boomsoorten		
Soort		Toelichting
Wetenschappelijke naam	Nederlandse naam	
Ulmus glabra 'Fastigiata'	Bergiep zuilvorm	Als alternatief voor soorten die beter niet meer in het Stadspark kunnen worden gebruikt, kan voor nevenstaande soorten worden gekozen.
Albizia julibrissin	Persische slaapboom	
Paulownia Tomentosa	Anna Paulowna boom	
Davidia involucrata	Zakdoekenboom	
Gelditsia triacanthos 'sunburst'	Valse christusdoorn (doornloos)	
Ulmus 'Dodoens'	Iep (weinig gevoelig voor iepziekte)	

Overzicht Struiksoorten		
Soort		Toelichting
Wetenschappelijke naam	Nederlandse naam	
Acacia cuneifolia	Acacia cuneifolia	
Amorpha fruticosa	Bastaardindigo	
Amorpha spec.	Bastaardindigo	
Aralia elata	Duivelswandelstok	
Berberis thunbergii 'Atropurpurea'	Zuurbes	
Berberis vulgaris	Zuurbes	
Ceanothus azureus	Herfstsering	
Colutea arborescens	Blazenstruik	
Cornus sanguinea	Rode kornoelje	
Coryllus avellana 'Purpurea'	Bruine hazelaar	
Cotinus coggygria	Pruikeboom	
Cotoneaster frigidus	Dwergmispel	
Deutzia scabra 'Plena'	Bruidsbloem	
Deutzia spec.	Bruidsbloem	
Deutzia x magnifica	Bruidsbloem	
Elaeagnus angustifolia	Smalbladige olijfwilg	
Eugenia myrtifolia 'Variegata'	Surinaamse kers	
Euonymus europaeus	Wilde kardinaalsmuts	
Hibiscus syriacus	altheastruik	
Hippophae spec.	Duindoorn	
Ilex heterophylla	Hulst	
Ilex spec.	Hulst	
Indigofera gerdardiana	Indigostruik	
Juniperus chinensis	Jeneverbes	
Ligustrum obtusifolium var. Regelianum	Liguster	
Mahonia aquifolium	Mahonie	
Myricaria germanica	Tamarisk	
Philadelphus coronaria	Boerenjasmijn	
Philadelphus spec.	Jasmijn	
Physocarpus opulifolius	Blasspirea	
Prunus laurocerasus	Laurierkers	
Rhododendron spec.	Rhododendron spec.	
Rhus glabra	Azijnboom	
Rhus spec.	Fluweelboom	
Rhus typhina	Fluweelboom	
Ribes spec.	Alpenbes	
Salix lantana	Wilg spec.	
Salix rosmarinifolia	Kruipwilg	
Sambucus nigra 'Albovariegata'	Goudgerande vlier	

Overzicht Struiksoorten		
Soort		Toelichting
Wetenschappelijke naam	Nederlandse naam	
Sambucus nigra 'Laciniata'	Peterselievlier	
Sambucus nigra 'Luteovariegata'	Vlier spec.	
Sambucus nigra 'Marginata'	Vlier spec	
Sambucus spec.	Vlier spec.	
Sorbaria tomentosa	Lijsterbesspirea	
Spiraea floribunda	Spierstruik spec.	
Spiraea spec.	Spierstruik spec.	
Staphylea pinnata	Geveerde pimpermoot	
Symphoricarpos racemosa	Sneeuwbes	
Syringa spec.	Sering	
Syringa vulgaris	Gewone sering	
Syringa vulgaris 'Gloire de Moulins'	Gewone sering	
Syringa x chinensis 'Alba'	Sering spec.	
Syringa x chinensis 'Saugeana'	Franse sering	
Tamarix gallica	Franse tamarisk	
Viburnum lantana	Wollige sneeuwbal	
Weigelia florida	Weigelia florida	

Authentieke kenmerkende soorten van buitenplaatsen en parken							
Soort		Bloei	Kleur	Standplts			
Nederlandse naam	Wetenschappelijke naam*			bos(rand)	grasland	berm	gazon
Blauwe druifjes	Muscari botryoides	mar-mei	blauw	x	x	x	
Boerenkrokus	Crocus vernus	feb-mar	paars		x	x	x
Bonte krokus	Crocus tommasianus	feb	zachtpaars		x	x	x
Bosaardbei	Frafaria vesca	mei-jul	wit	x			
Bosanemoon	Anemone nemorosa	mar-apr	wit	x			
Bostulp	Tulipa sylvestris	apr-mei	geel	x			
Donkere ooievaarsbek	Geranium phaeum	mei-sep	paars	x			
Gele anemoon	Anemone ranunculoides	mar-mei	zachtgeel	x			
Gevlekt longkruid	Pulmonaria officinalis	mar-mei	paars	x			
Gewoon Sneeuwklokje	Galanthus nivalis	mar-apr	wit	x	x	x	x
Gewone vogelmelk	Ornithogalum umbellatum	mei-jun	witgroen	x	x	x	
Grote muur	Stellaria holostea	apr-jun	wit	x	x	x	
Grote sneeuwroem	Scilla forbessii Chinodoxa forbessii Scilla siehei Chionodoxa siehei	mar-apr	blauw	x	x	x	x
Hartbladzonnebloem	Doronicum pardalianches	mei-jul	geel	x			
Holwortel	Corydalis cava Corydalis bulbosa	apr-mei	zachtpaars	x			
Kleine sneeuwroem	Scilla sardensis Chinodoxia sardensis	mar	blauwwit	x	x	x	x
Knikkende vogelmelk	Ornithogalum nutans	apr-mei	witgroen	x	x	x	
Lenteklokje	Leucojum vernum	feb-mar	wit	x	x	x	
Lievevrouwebedstro	Galium odoratum Asperula odorata	mei-jun	wit	x			
Maarts viooltje	Viola odorata	mar-mei	Paars	x	x	x	
Oosterse sterhyacint	Scilla siberica	mar-apr	Blauw	x	x	x	x
Sneeuwklokje (ge vulde bloem)	Galanthus nivalis flore pleno	mar-apr	wit	x	x	x	x
Sneeuwroem	Scilla luciliae Chinodoxia luciliae	mar	blauwwit	x	x	x	x
Speenkruid	Ranunculus ficaria	mar-mei	geel	x	x	x	
Vingerhelmbloem Voorjaarshelmbloem Vogeltje op een krukje	Corydalis solida	mar-apr	zachtpaars	x	x	x	
Vroege sterhyacint	Scilla bifolia	feb-mar	zachtblauw	x	x	x	x
Wilde hyacint	Hyacinthoides non-scripta	apr-mei	zachtblauw	x	x	x	
Wilde narcis	narcissuspseudonarcissus	mar-apr	geel	x	x	x	
Winterakoniet	Eranthis hyemalis	feb-mar	geel	x	x	x	
Zomerklokje	Leucojum aestivum	mei-jun	wit	x			
Bodembedekkers							
Klimop	Hedera helix	sep-dec	geelgroen	x			
Kruipend zenegroen	Ajuga reptans	apr-jun	paars	x			
Lelietje- van-dalen	Convallaria majalis	mei-jun	wit	x			
Maagdenpalm	Vinca minor	mar-jun	blauwpaars	x			

*Eerstgenoemde wetenschappelijke naam naar "The Plant List": <http://www.theplantlist.org/>




Bijlage 4

Streefbeeld beheer in inrichting van het Stadspark

Legenda

- gazon met bloembollen
- gazon met gedifferentieerd maaibeheer
- gazon regulier beheer
- tuin
- beplanting
- water
- skatebaan
- speelplaats
- verharding porfier
- verharding kasseien
- verharding asfalt
- brug
- verharding overig
- trottoir
- weg
- bomen
- monument of ornament

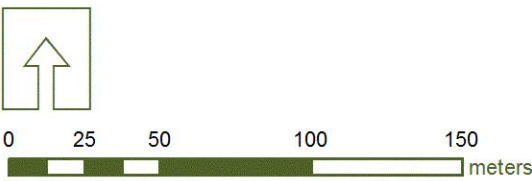


In opdracht van: Stad Antwerpen
Uitgevoerd door: TRITEL (Tractebel Engineering n.v.)
i.s.m. Buiting Advies b.v.
Status: Definitief
Datum uitdraai: 11-2-2013
Formaat: A3 landscape
Schaal: 1:2.500
Tekenaar: Ralph de Jong
Controleur: Guido Lauwaert

Bijlage 5

Vak- en afdelingen

Legenda

- beplanting
- gazon gazon
- tuin
- water
- skatebaan
- speelplaats
- verharding kasseien
- verharding asfalt
- verharding porfier
- brug
- verharding overig
- trottoir
- weg

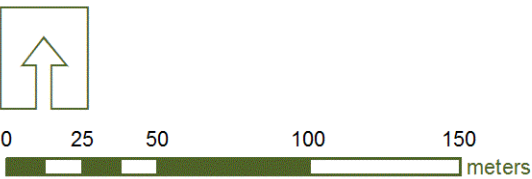

In opdracht van: Stad Antwerpen
Uitgevoerd door: TRITEL (Tractebel Engineering n.v.)
i.s.m. Buiting Advies b.v.
Status: Definitief
Datum uitdraai: 12-2-2013
Formaat: A3 landsape
Schaal: 1:2.500
Tekenaar: Ralph de Jong
Controleur: Guido Lauwaert

Bijlage 6. Beheertabel beheermaatregelen

Algemene gegevens				Toelichting		Opgaande vegetatie								Korte vegetatie			Abiotische inrichting						Overig beheer			
afdeling	werkblok	oppervlak (m2)	omschrijving	periodieke maatregelen	ontwerpopgave	dunnen kroonlaag	selectief beheer struiklaag	beheer zichtbeperkende struiken	visuele boomcontrole alle bomen	visuele boomcontrole attentie bomen	jeugdbegeleidings snoei	onderhoudssnoei	regulier maaibeheer gazon	gedifferentieerd maaibeheer van gazon	beheer gazon met bloembollen	regulier beheer paden	beheer parkmeubilair	onderhoud hekwerk	onderhoud monumenten	onderhoud hangbrug	onderhoud beschoeiing	verwijderen blad en vruchthval	beheer populatie ongewenste soorten	leggen vuilbakken	verwijderen zwerfvuil	
1a	1	5.533	bomen met ondergroei			x	x	x	x	x		x												x		x
1b	1	1.245	bomen met ondergroei			x	x		x	x		x												x		x
1c	1	803	skatebaan	Verwijderen bladeren en kastanjes van skatebaan					x	x	x	x						x					x	x	x	x
1d	1	449	speelplaats	Verwijderen bladeren en kastanjes van speelplaats.														x					x	x	x	x
1e	1	392	bomen met ondergroei			x	x	x	x	x		x												x		x
1f	1	862	bomen met ondergroei			x	x	x	x	x		x								x				x		x
1g	1	4.010	porfiervverharding met solitaire bomen									x					x						x	x	x	x
2a	1	242	gazon met bomen en struiken	Takvrije ruimte onder bomen creëren van ca 180 meter zodat geen zichtbelemmering optreedt op kruising Rubenslei-Quinten Matsijlslei.	(x)				x	x	x	x	x											x		x
2b	1	2.619	bomen met ondergroei en bunker	Zicht op achterliggende bebouwing en verkeer verminderen. Voor referentiebeeld zie afd 10c.	(x)	x	x		x	x		x												x		x
2c	1	3.703	bomen met ondergroei	Ontwerpopgave is wenselijk, tot die tijd beheer als voorgesteld	(x)	x	x		x	x		x								x				x		x
3a	2	2.916	gazon met vaste planten		x								x							x				x		x
4a	2	129	gazon met vaste planten		x								x							x				x		x
4b	2	1.323	porfiervverharding																							
4c	2	942	kasseienvverharding														x						x	x	x	x
5a	2	210	tuin	Beheer geldt tot uitvoering ontwerpogave. Nadien beheer formuleren o.b.v. nieuwe inrichting.	x												x							x		x
5b	2	50	gazon	Beheer geldt tot uitvoering ontwerpogave. Nadien beheer formuleren o.b.v. nieuwe inrichting.	x																			x		x
5c	2	426	tuin	Beheer geldt tot uitvoering ontwerpogave. Nadien beheer formuleren o.b.v. nieuwe inrichting.	x																			x		x
5d	2	2.596	bomen met ondergroei en bunker	Beheer geldt tot uitvoering ontwerpogave. Nadien beheer formuleren o.b.v. nieuwe inrichting.	x		x		x	x		x								x				x		x
5e	2	5.098	gazon met solitaire bomen	Beheer geldt tot uitvoering ontwerpogave. Nadien beheer formuleren o.b.v. nieuwe inrichting.					x	x		x	x		x					x				x		x
5f	2	1.220	bomen met ondergroei	Beheer geldt tot uitvoering ontwerpogave. Nadien beheer formuleren o.b.v. nieuwe inrichting.		x			x	x		x												x		x
5g	2	249	kasseienvverharding	Beheer geldt tot uitvoering ontwerpogave. Nadien beheer formuleren o.b.v. nieuwe inrichting.	x												x						x	x	x	x
5h	2	46	porfiervverharding	Beheer geldt tot uitvoering ontwerpogave. Nadien beheer formuleren o.b.v. nieuwe inrichting.	x												x						x	x	x	x
5i	2	1.213	porfiervverharding		x												x						x	x	x	x
6a	2	171	gazon		x								x											x		x
6b	2	583	bomen zonder ondergroei			x			x	x		x												x		x
6c	2	452	bomen met ondergroei				x	x	x	x	x	x												x		x
6d	2	571	bomen met ondergroei				x	x	x	x		x												x		x
6e	2	3.025	gazon met solitaire bomen			x			x	x		x	x							x				x		x
6f	2	2.070	speelplaats															x					x	x	x	x
7a	3	605	bomen met ondergroei			x	x		x	x		x								x				x		x
7b	3	1.561	gazon met solitaire bomen											x	x					x				x		x
7c	3	952	bomen met ondergroei en bunker	Controlerenbeplantingslijn: voorkomen dat struiken aan westzijde verder uitgroeien ten koste van open ruimte afd 6b.			x		x	x		x												x		x
7d	3	123	struiken					x																x		x
7e	3	698	porfiervverharding														x						x	x	x	x
8a	3	2.901	beplanting en bunker		x	x			x	x		x								x				x		x
8b	3	2.657	gazon met solitaire bomen						x	x	x	x	x		x									x		x
8c	3	629	porfiervverharding														x						x	x	x	x
9a	3	648	bomen met ondergroei				x		x	x		x												x		x
9b	3	1.100	bomen met ondergroei			x	x		x	x		x												x		x
9c	3	445	bomen met ondergroei en rotspartij		x	x	x		x	x		x							x					x		x
9d	3	366	bomen met ondergroei en rotspartij				x		x	x	x	x												x		x
9e	3	386	bomen met ondergroei en rotspartij				x		x	x		x												x		x
9f	3	464	bomen met lage ondergroei, doorzicht naar vijver				x		x	x		x												x		x
9g	3	246	boomgroep met dichte ondergoei						x	x	x	x												x		x
9h	3	194	bomen met lage ondergroei, doorzicht naar vijver				x		x	x		x												x		x
9i	3	89	Corsicaanse dennen met dichte ondergroei			x	x		x	x		x												x		x
9j	3	1.880	asfaltverharding														x						x	x	x	x
10a	4	678	bomen met ondergroei			x			x	x		x												x		x
10b	4	1.566	gazon met enkele solitaire boom						x	x		x	x		x									x		x





Algemene gegevens				Toelichting periodieke maatregelen		Opgaande vegetatie							Korte vegetatie			Abiotische inrichting						Overig beheer			
afdeling	Werkblok	oppervlak (m2)	omschrijving			dunnen kroonlaag	selectief beheer struiklaag	beheer zichtbeparkende struiken	visuele boomcontrole alle bomen	visuele boomcontrole attentie bomen	jeugdbegeleidingssnoei	onderhoudssnoei	regulier maaibeheer gazon	gedifferentieerd maaibeheer van gazon	beheer gazon met bloembollen	regulier beheer paden	beheer parkmeubilair	onderhoud hekwerk	onderhoud monumenten	onderhoud hangbrug	onderhoud beschoeiing	verwijderen blad en vruchtvul	beheer populatie ongewenste soorten	leggen vuilbakken	verwijderen zwerfvuil
10c	4	418	bomen met ondergroei			x			x	x		x											x		x
10d	4	700	porfierverharding													x						x	x	x	x
11a	4	6.005	gazon met solitaire bomen						x	x	x	x		x	x			x					x		x
11b	4	1.622	bomen met ondergroei op eiland	Selectief beheer struiken gericht op soortendiversiteit en fraaie rand rondom eiland.		x	x												x				x		x
11c	4	43	struiken				x																x		x
11d	4	102	struiken				x																x		x
11e	4	122	bomen met ondergroei	Met beheer zichtblokkerende beplanting letten op behoud van bestaande bomen in afdeling.				x	x	x		x											x		x
11f	4	1.113	bomen met ondergroei			x	x		x	x		x											x		x
11g	4	94	struiken					x															x		x
11h	4	1.658	porfierverharding													x							x	x	x
11i	4	94	hangbrug																	x			x		x
12a	4	420	bomen met ondergroei	Selectief beheer struiklaag gericht op diversiteit in soorten en hoogte			x		x	x		x											x		x
12b	4	48	gazon	Gazon kort houden in verband met monument.									x						x				x		x
12c	4	125	gazon											x									x		x
12d	4	20	struiken					x															x		x
13a	4	1.374	bomen met ondergroei	Selectief beheer struiklaag gericht op terugdringen aandeel sneeuwbes tbv andere soorten.		x	x		x	x		x											x		x
13b	4	212	gazon										x		x				x				x		x
13c	4	758	asfaltverharding													x						x	x	x	x
14a	5	3.056	bomen met ondergroei			x	x	x	x	x		x											x		x
15a	5	859	kasseiënverharding		x											x						x	x	x	x
15b	5	1.085	porfierverharding met vaste planten		x											x			x			x	x	x	x
15c	5	476	asfaltverharding		x											x						x	x	x	x
16a	5	422	bomen met ondergroei en geschoren hagen	Beheer tot aan uitvoering ontwerpogave. Beheer struiklaag omvat tevens het jaarlijks snoeien van de ligusterhaag. Overige struiken worden niet langer geschoren of gesnoeid.	x	x	x		x	x		x											x		x
16b	5	1.638	gazon met solitaire bomen en geschoren hagen	Beheer tot aan uitvoering ontwerpogave. Beheer tot aan uitvoering ontwerpogave. Selectief struikbeheer omvat scheren van hagen.	x		x		x	x		x		x									x		x
16c	5	202	struiken en geschoren haag	Beheer tot aan uitvoering ontwerpogave. Beheer struiklaag omvat tevens het jaarlijks snoeien van de ligusterhaag. Overige struiken worden niet langer geschoren of gesnoeid.	x		x																x		x
16d	5	515	porfierverharding	Beheer tot aan uitvoering ontwerpogave	x											x						x	x	x	x
17a	5	211	beplanting van struiken met solitaire bomen	Beheer tot aan uitvoering ontwerpogave. Selectief struikbeheer omvat tevens jaarlijks scheren van ligusterhaag. Scheren en snoeien van overige struiken wordt achterwege gelaten.	x		x		x	x		x											x		x
17b	5	799	gazon, solitaire bomen en geschoren hagen	Beheer tot aan uitvoering ontwerpogave. Selectief struikbeheer omvat jaarlijks scheren van ligusterhaag.	x		x		x	x		x											x		x
17c	5	111	beplanting van struiken met solitaire bomen	Beheer tot aan uitvoering ontwerpogave. Selectief struikbeheer omvat tevens het jaarlijks scheren van ligusterhaag. Scheren en snoeien van overige struiken wordt achterwege gelaten.	x		x		x	x		x											x		x
17d	5	1.299	porfierverharding	Beheer tot aan uitvoering ontwerpogave	x											x						x	x	x	x
18a	6	7.905	gazon met solitaire bomen						x	x		x	x	x	x			x					x		x
18b	6	944	bomen met ondergroei	Selectief beheer struiken gericht op hoogteverschillen in ondergroei en versterken van transparantie in oostelijk deel van afd.		x	x		x	x		x											x		x
18c	6	578	bomen met ondergroei			x			x	x		x											x		x
18d	6	433	bomen met ondergroei en rotspartij				x		x	x		x											x		x
18e	6	159	struiken					x															x		x
18f	6	188	struiken onder solitaire bomen					x				x											x		x
18g	6	309	struiken onder solitaire bomen	Struiken maximaal 2,0 meter hoog laten worden. Plaatselijk doorkijkjes in standhouden ivm veiligheidsgevoel.			x	x				x											x		x
18h	6	56	struiken	Struiken maximaal 2,0 meter hoog laten worden.				x															x		x
18i	6	3.256	porfierverharding													x						x	x	x	x
19a	6	181	beplanting van struiken met solitaire bomen	Beheer tot aan uitvoering ontwerpogave. Selectief struikbeheer omvat het jaarlijks scheren van ligusterhaag. Scheren en snoeien van overige struiken wordt achterwege gelaten.	x		x		x	x		x											x		x
19b	6	391	gazon, solitaire bomen en geschoren hagen	Beheer tot aan uitvoering ontwerpogave. Selectief struikbeheer omvat jaarlijks scheren van ligusterhaag.	x		x		x	x		x		x									x		x
19c	6	196	gazon, solitaire bomen en geschoren hagen	Beheer tot aan uitvoering ontwerpogave. Selectief struikbeheer omvat jaarlijks scheren van ligusterhaag.	x		x		x	x		x		x					x				x		x

Algemene gegevens				Toelichting periodieke maatregelen	ontwerpopgave	Opgaande vegetatie							Korte vegetatie			Abiotische inrichting						Overig beheer			
afdeling	Werkblok	oppervlak (m2)	omschrijving			dunnen kroonlaag	selectief beheer struiklaag	beheer zichtbeperkende struiken	visuele boomcontrole alle bomen	visuele boomcontrole attentie bomen	jeugdbegeleidingssnoei	onderhoudssnoei	regulier maaibeheer gazon	gedifferentieerd maaibeheer van gazon	beheer gazon met bloembollen	regulier beheer paden	beheer parkmeubilair	onderhoud hekwerk	onderhoud monumenten	onderhoud hangbrug	onderhoud beschoeiing	verwijderen blad en vruchtval	beheer populatie ongewenste soorten	leggen vuilbakken	verwijderen zwerfvuil
19d	6	152	vaste planten met solitaire bomen	Beheer tot aan uitvoering ontwerpopgave. Selectief struikbeheer omvat jaarlijks scheren van ligusterhaag.	x	x		x	x		x											x		x	
19e	6	5	porfierverharding	Beheer tot aan uitvoering ontwerpopgave	x									x							x	x	x	x	
20a	6	559	bomen met ondergroei			x	x		x	x		x										x		x	
20b	6	1.041	gazon met solitaire bomen						x	x		x	x									x		x	
20c	6	280	bomen met ondergroei				x		x	x		x										x		x	
20d	6	146	porfierverharding											x							x	x	x	x	
21a	6	481	bomen met ondergroei						x	x		x										x		x	
21b	6	107	gazon									x										x		x	
21c	6	563	bomen met ondergroei			x	x		x	x		x										x		x	
21d	6	409	bomen met ondergroei			x	x		x	x		x										x		x	
21e	6	663	gazon met solitaire bomen						x	x		x	x									x		x	
21f	6	559	bomen met ondergroei			x	x		x	x		x										x		x	
21g	6	642	porfierverharding											x							x	x	x	x	
22a	7	16.883	vijver																	x		x		x	



Bijlage 7. Beheertabel inrichtingsmaatregelen

Algemene gegevens				Toelichting eenmalige maatregelen		Aanbrengen/herstellen vegetatie										Verwijderen			Abiotische inrichting aanpassen												
afdeling	werkblok	oppervlak (m²)	omschrijving			ontwerpopgave	planten opvolgende bomen (in bestaande beplanting)	planten solitaire bomen	planten bomen/boomgroep (nieuwe beplanting)	planten zichtblokkerende struiken	planten struikencusters in bestaande beplanting	planten struiken (nieuwe beplanting)	aanleg gazon	herstellen gazon	inbrengen bloembollen	planten bodembedekkers	verwijderen bomen	verwijderen struiken	verwijderen gazon	vervangen muur	herstellen goot	accentueren contour afdeling	verwijderen verharding	aanleggen verharding	herstellen verharding	aanbrengen slijllaag asfaltverharding	verplaatsen parkmeubilair	plaatsen drinkfonten	verwijderen hekwerk	plaatsen hekwerk	verplaatsen lantaarnpaal
1a	1	5.533	bomen met ondergroei	Verwijderen taxus bij entree aan Quinten Matsijslei tbv nieuwe aanplant. Dichtplanten open plek in afdeling ter hoogte van skatebaan. Aanplanten groep taxus aan noordzijde van entree bij Quinten Matsijslei. Vervangen betonmuur aan buitenrand door muur van natuursteen, aansluitend op muur aan zijde Rubenslei.		x			x	x						x			x												
1b	1	1.245	bomen met ondergroei	Verwijderen geschoren haag en tuinachtige beplanting in zuidelijke punt van afd. Planten groepsgewijs gemengde bloeiende struiken ter vervanging van tuinachtige vegetatie in zuidelijke punt van afd. Planten groepsgewijs gemengde schduwverdragende struiken in noordelijke punt van afd., tot aan oorspronkelijke contour van afd. Planten opvolgende bomen vooral in centrale deel van afd.		x				x							x														
1c	1	803	skatebaan	Verwijderen (eventueel verplanten) nieuw aangeplante paardekastanje aan noordzijde van skatebaan. Ter plaatse nieuwe boom inplanten van soort met minder overlast door vruchtval.			x									x															
1d	1	449	speelplaats																												
1e	1	392	bomen met ondergroei	Hoogte van struiklaag op maximaal 1,5 meter houden in verband met zicht op skatebaan, sociale controle. Planten groep taxus op zowel noordelijke als zuidelijke kop van afd, gericht op het blokkeren van zicht op het park. Planten clusters groepsgewijs gemengde struiken op enkele locaties in de afd. ter verhoging van soortendiversiteit.					x	x																					
1f	1	862	bomen met ondergroei	Verwijderen porfierverharding tot aan oorspronkelijke contour van afd. Planten groep taxus en buxus aan noordzijde van afd. aan entree Quinten Matsijslei. En deel van de beplanting wordt aangebracht buiten de huidige beplanting, ter herstel van de oorspronkelijke contour van de afd. Aanplanten groep bloeiende struiken achter parkbank aan noordwestzijde.					x	x	x											x									
1g	1	4.010	porfierverharding met solitaire bomen	Verwijderen gekandelerde paardenkastanje. Aan noordzijde van afd. 1b goot aanpassen conform oorspronkelijke contour plantvak. Huidige goot leidt tot verwarring en betreding van beplanting. Verwijderen extra verharding van kasseien in zuidoosthoek, tegen afd 1f en vervangen door porfierverharding.												x				x		x									
2a	1	242	gazon met bomen en struiken	Suggestie voor ontwerpopgave. Verwijderen geschoren beplanting in gazon. Planten enkele bomen van 3e categorie in heterogeen wildverband. Soorten kiezen met hoge esthetische waarde.	(x)			x										x													
2b	1	2.619	bomen met ondergroei en bunker	Suggestie voor ontwerpopgave. Planten groepen struiken voor diversiteit in soorten en hoogte. Zicht op achterliggende bebouwing en verkeer verminderen. Voor referentiebeeld zie afd 2c.	(x)					x																					
2c	1	3.703	bomen met ondergroei	Suggestie voor ontwerpopgave.	(x)																										
3a	2	2.916	gazon met vaste planten	In ontwerpopgave integreren degelijke fietsenstalling met voldoende capaciteit, bijvoorbeeld tegenover school.	x																										
4a	2	129	gazon met vaste		x																										
4b	2	1.323	porfierverharding	Herstellen verzakte delen van kasseienverharding.																					x						
4c	2	942	kasseienverharding	Herstellen verzakte delen van kasseienverharding.																					x						
5a	2	210	tuin	Omvormen naar parkachtige omgeving als onderdeel van ontwerpopgave bouwperceel	x																										
5b	2	50	gazon	Omvormen naar parkachtige omgeving als onderdeel van ontwerpopgave bouwperceel	x																										
5c	2	426	tuin	Omvormen naar parkachtige omgeving als onderdeel van ontwerpopgave bouwperceel	x																										
5d	2	2.596	bomen met ondergroei en bunker	Omvormen naar parkachtige omgeving als onderdeel van ontwerpopgave bouwperceel	x																										
5e	2	5.098	gazon met solitaire bomen	Verwijderen ondergroei en opslag tegen afd 5d. Historische en andere beeldbepalende bomen blijven behouden als boomgroep in gazon. Verwijderen dunnere paardekastanje bij boomgroep in centrale deel van afd. Aanleggen nieuw gazon op locatie waar struiken zijn verwijderd tegen afd 5d. Vervangen bestaande gazon, gedeeltelijk versterken om nieuwe erosie tegen te gaan. Schaduwverdragend grasmengsel gebruiken in verband met grote boomkronen. Verplaatsen lantaarnpaal uit zichtas.								x		x		x	x														x
5f	2	1.220	bomen met ondergroei	Aanplanten hulststruiken ter versterking van bestaande hulst.					x																						
5g	2	249	kasseienverharding	Inrichting betrekken bij ontwerpopgave bouwperceel	x																										
5h	2	46	porfierverharding	Inrichting betrekken bij ontwerpopgave bouwperceel	x																										



Algemene gegevens				Toelichting eenmalige maatregelen	ontwerpopgave	Aanbrengen/herstellen vegetatie								Verwijderen			Abiotische inrichting aanpassen												
afdeling	werkblok	oppervlak (m²)	omschrijving			planten opvolgende bomen (in bestaande beplanting)	planten solitaire bomen	planten bomen/boomgroep (nieuwe beplanting)	planten zichtblokkerende struiken	planten struikencusters in bestaande beplanting	planten struiken (nieuwe beplanting)	aanleg gazon	herstellen gazon	inbrengen bloembollen	planten bodembedekkers	verwijderen bomen	verwijderen struiken	verwijderen gazon	vervangen muur	herstellen goot	accentueren contour afdeling	verwijderen verharding	aanleggen verharding	herstellen verharding	aanbrengen slijtaag asfaltverharding	verplaatsen parkmeubilair	plaatsen drinkfontein	verwijderen hekwerk	plaatsen hekwerk
5i	2	1.213	porfierverharding	Inrichting betrekken bij ontwerpopgave bouwperceel Gazon verwijderen op locatie nieuwe verharding door afd 5e	x												x					x							
6a	2	171	gazon	Inrichting betrekken bij ontwerpopgave bouwperceel, van belang voor relatie horeca, speelplaats. Verwijderen twee solitaire bomen in gazon; bolesdoorn en sierkers.	x										x														
6b	2	583	bomen zonder ondergroei	Beplanting erg dicht, voorzichtig dunnen. Ondergroei is afwezig, afhankelijk van ontwerpopgave bepalen of dit zo moet blijven voor visuele relatie horeca en speelplaats. Door intensieve betreding is contour van plantvak vervaagd. Met passende inrichting contour accentueren.																x									
6c	2	452	bomen met ondergroei	Ondergroei goed dicht houden om zicht op achterliggend verkeer en bebouwing te beperken. Planten clusters struiken gericht op dichten van ontstane paadjes in plantvak.				x	x																				
6d	2	571	bomen met ondergroei	Afd volledig beplanten met groepsgewijs gemengde struiksoorten. Op zowel noord als zuidkop groep met taxus en buxus. Planten nieuwe boomgroep in nieuwe struikvegetatie, behouden bestaande solitair.			x		x	x																			
6e	2	3.025	gazon met solitaire bomen	Verwijderen ondergroei en opslag onder bomen in zuidwest hoek, terugbrengen situatie van boomweide. Aan zijde 5d enkele struiken laten staan. Voor transparantie enkele bomen verwijderen in dunning ten gunste van beeldbelaende (historische) bomen. Aanleggen gazon in zuidwesthoek, waar ondergroei is verwijderd. Verplaatsen bankjes naar nieuwe rand afd 6d.							x					x									x				
6f	2	2.070	speelplaats																										
7a	3	605	bomen met ondergroei	Aanplanten opvolgende boomsoorten in noordelijk deel van afd. Verzakte en verdwenen delen van goot herstellen.		x													x										
7b	3	1.561	gazon met solitaire bomen	Herstellen uitgesleten gazon tegen vak 6d: inzaaien uitgesleten/ongewenst pad en ondergrond voorzien van versterking ter voorkoming van nieuwe slijtage. Verplaatsen lantaarnpaal uit centrum van open ruimte. Verzakte en verdwenen delen van goot herstellen.							x		x			x													x
7c	3	952	bomen met ondergroei en bunker																x										
7d	3	123	struiken	Verwijderen doorgegroeiende taxus- en hulststruiken. 1 of 2 fraaie exemplaren behouden. Afd volledig opnieuw inplanten met nieuwe taxus en hulst. Verzakte en verdwenen delen van goot herstellen.				x								x			x										
7e	3	698	porfierverharding																										
8a	3	2.901	beplanting en bunker	Na uitplaatsen opslagterrein Groendienst vrijgekomen ruimte inplanten met bomen en struiken (beplanting ontwerpen met boomgroepen). Dunnen kroonlaag, waaronder vellen paardenkastanje. Aanplanten clusters struiken in bestaande beplanting tbv variatie in soorten en hoogte. Planten dichte struiken voor front van bunker aan noordzijde.	x		x		x	x																			
8b	3	2.657	gazon met solitaire bomen	Verwijderen vegetatie (bomen en struiken) tegen noordrand van afd 8a. Beuk naast oostpunt afd 8a als solitaire boom in gazon vrijzetten. Inzaaien gazon op locatie van verwijderde beplanting. Verwijderen solitaire Chamaecyparis en taxus in zuidpunt nabij hangbrug. Verwijderen blauwe ceder (libani) uit zichtas van hangbrug naar noordpunt. Planten nieuwe solitaire bomen in zuidpunt nabij hangbrug. Planten nieuwe amberboom bij bestaande ginkgo in noordrand. Planten nieuwe solitaire boom in noordwesthoek.			x				x		x		x	x													
8c	3	629	porfierverharding																										
9a	3	648	bomen met ondergroei	Inbrengen clusters struiken waarvan deel hogere soorten om hoogte-effect vanaf waterzijde te versterken					x																				
9b	3	1.100	bomen met ondergroei	Locatie te planten opvolgende soorten bepalen na dunning. Clusters struiken inbrengen om gaten in ondergroei te dichten en extra hoogte te creëren.		x			x																				
9c	3	445	bomen met ondergroei en rotspartij	Vellen robinia op rotspartij. Inbrengen enkele opvolgende bomen in open ruimte ten westen van rotspartij. Verwijderen taxus struiken voor rotspartij. Aanplanten Pinus mugo in beplanting aan weerszijden van rotspartij. Ruimte direct voor rotspartij vrijhouden = zichtas. Ruimte direct voor rotspartij inplanten met schaduwverdragende bodembedekkers. Verwijderen gaas hekwerk. Plaatsen nieuw smeedijzeren hekwerk (ontwerpopgave) voor rotspartij om betreding rots te voorkomen. Aanplanten clusters struiken tbv variatie in soorten en hoogte.	x	x			x					x	x	x											x	x	



Algemene gegevens				Toelichting eenmalige maatregelen		Aanbrengen/herstellen vegetatie										Verwijderen			Abiotische inrichting aanpassen												
afdeling	werkblok	oppervlak (m²)	omschrijving			ontworpogave	planten opvolgende bomen (in bestaande beplanting)	planten solitaire bomen	planten bomen/boomgroep (nieuwe beplanting)	planten zichtblokkerende struiken	planten struikclusters in bestaande beplanting	planten struiken (nieuwe beplanting)	aanleg gazon	herstellen gazon	inbrengen bloembollen	planten bodembedekkers	verwijderen bomen	verwijderen struiken	verwijderen gazon	vervangen muur	herstellen goot	accentueren contour afdeling	verwijderen verharding	aanleggen verharding	herstellen verharding	aanbrengen slijtlaag asfaltverharding	verplaatsen parkmeubilair	plaatsen drinkfontein	verwijderen hekwerk	plaatsen hekwerk	verplaatsen lantaarnpaal
9d	3	366	bomen met ondergroei en rotspartij	Robinia, taxus en es op rotspartij vellen. Aanplanten bodembedekkende vegetatie rondom rotspartij. Aanplanten opvolgende soorten in open ruimte ten westen van rotspartij en solitaire boom aan pad ten oosten van rotspartij.		x	x									x	x														
9e	3	386	bomen met ondergroei en rotspartij	Robinia en es op rotspartij naast hangbrug vellen. Inbrengen opvolgende bomen in noordoostelijk deel. Inbrengen clusters struiken tbv variatie in soorten en hoogte.		x					x							x													
9f	3	464	bomen met lage ondergroei, doorzicht naar vijver	Verwijderen ondergroei en opslag, behoud van mooie bomen met potentie voor de toekomst=ontworpen als doorkijk op vijver. Nieuw aanplanten met bodembedekkers en enkele laagblijvende struiken. Selectief beheer struiklaag gericht op verwijderen opslag van bomen en struiken, voorkomen toename aandeel struikbedekking.							x					x		x													
9g	3	246	boomgroep met dichte ondergroei	Verwijderen kastanje. Aanplanten opvolgende boom ter vervanging van kastanje. Aanplanten enkele struiken tbv dichte ondergroei.		x					x							x													
9h	3	194	bomen met lage ondergroei, doorzicht naar vijver	Verwijderen ondergroei en opslag, behoud van Amerikaanse linde=ontworpen als doorkijk op vijver. Nieuw aanplanten met bodembedekkers en enkele laagblijvende struiken. Selectief beheer struiklaag gericht op verwijderen opslag van bomen en struiken, voorkomen toename aandeel struikbedekking.							x							x													
9i	3	89	Corsicaanse dennen met dichte ondergroei	Dunnen in kroonlaag: één of enkele bomen verwijderen tbv opvolgende bomen. Planten opvolgende bomen (Corsicaanse dennen). Planten struiken tbv dichte beplanting, beperken doorzicht, inclusief dichtplanten noordpunt.		x			x																						
9j	3	1.880	asfaltverharding	Aanbrengen slijtlaag op asfaltverharding.																						x					
10a	4	678	bomen met ondergroei	Aanplanten nieuwe opvolgende bomen in gat ontstaan na dunning. Aanplanten struiken aan westzijde vak, na aanpassing contour (zie afd 10b).		x					x																				
10b	4	1.566	gazon met enkele solitaire boom	Verplaatsen lantaarnpaal uit zichtas. Verwijderen beplanting tegen afd 10a en 10c, tot oorspronkelijke contour. Noordelijke deel bij 10a vooral struiken en opslag, zuidelijk deel bij 10c betreft terugdringen oprukkende begroeiing van sneeuwbes en enkele hult, taxus en hazelaar. Inzaaien nieuw gazon op locatie van verwijderde beplanting.									x		x		x	x													x
10c	4	418	bomen met ondergroei			x																									
10d	4	700	porfierverharding	Ondergrond van verzakte delen aanvullen en opnieuw voorzien van dekmateriaal. Verzakte en verdwenen delen van goot herstellen.																	x					x					
11a	4	6.005	gazon met solitaire bomen	Verwijderen enkele solitaire bomen (zie kaart). Planten solitaire bomen een noordzijde ter hoogte van afd 9h. Aanbrengen bloembollen, locaties op tekening en zijn indicatief			x								x		x												x		
11b	4	1.622	bomen met ondergroei op eiland	Dunnen in kroonlaag, speciaal aandacht voor randbegroeiing, en zichtlijnen. Verwijderen overhangende boom aan westzijde. Inbrengen clusters struiken tbv verhoging diversiteit in soorten en hoogte. Bloeiende soorten in randzone.																											
11c	4	43	struiken	Inplanten strook voormalig gazon met bloeiende struiken.								x																			
11d	4	102	struiken	Inplanten strook voormalig gazon met bloeiende struiken.								x																			
11e	4	122	bomen met ondergroei	Inplanten met zichtblokkerende beplanting. Bestaande begroeiing in afdeling in beplanting integreren. Treurwilg ten westen van afd als solair in gazon behouden.								x																			
11f	4	1.113	bomen met ondergroei	Planten opvolgende bomen na dunning. Aanplanten clusters struiken ter variatie van soorten en dichtheid; hier en daar delen open houden in verband met transparantie en plaatselijk zicht op vijver.		x					x																				
11g	4	94	struiken	Planten strook struiken in voormalig gazon. Afwisselend gebruik van donkere soorten als taxus en transparante, bloeiende soorten, groepsgewijs gemengd.					x																						
11h	4	1.658	porfierverharding																												
11i	4	94	hangbrug																												
12a	4	420	bomen met ondergroei	Planten nieuwe struiksoorten tbv diversiteit in soorten en hoogte							x																				
12b	4	48	gazon																												
12c	4	125	gazon																												



Algemene gegevens				Toelichting eenmalige maatregelen	ontwerpopgave	Aanbrengen/herstellen vegetatie								Verwijderen			Abiotische inrichting aanpassen												
afdeling	WERKBLOK	OPPERVLAK (m²)	OMSCHRIJVING			planten opvolgende bomen (in bestaande beplanting)	planten solitaire bomen	planten bomen/boomgroep (nieuwe beplanting)	planten zichtblokkerende struiken	planten struikclusters in bestaande beplanting	planten struiken (nieuwe beplanting)	aanleg gazon	herstellen gazon	inbrengen bloembollen	planten bodembedekkers	verwijderen bomen	verwijderen struiken	verwijderen gazon	vervangen muur	herstellen goot	accentueren contour afdeling	verwijderen verharding	aanleggen verharding	herstellen verharding	aanbrengen slijtlaag asfaltverharding	verplaatsen parkmeubilair	plaatsen drinkfontein	verwijderen hekwerk	plaatsen hekwerk
12d	4	20	struiken	Verwijderen bestaande beplanting van doorgeschoten taxus, eventueel één fraai exemplaar behouden. Aanplanten nieuwe beplanting van taxus.				x							x														
13a	4	1.374	bomen met ondergroei	Verwijderen porfierverharding ten behoeve van nieuwe aanplant, ter uitbreiding van afd aan westzijde. Aanplanten struiken ter uitbreiding aan westzijde van vak. Inbrengen cluster struiken ter verhoging van diversiteit in soorten en hoogte. Aanplanten opvolgende bomen na dunning.		x			x	x											x								
13b	4	212	gazon	Inbrengen bloembollen rond monument.								x																	
13c	4	758	asfaltverharding	Aanbrengen slijtlaag op asfalt met gelijke uitstraling als porfier.																			x						
14a	5	3.056	bomen met ondergroei	Planten opvolgende soorten. Locaties te bepalen na dunning. Verwijderen porfierverharding aan noordoostzijde afd ten behoeve van nieuwe struiken tot aan oorspronkelijke contour van afd. Aanplanten groep struiken tot oorspronkelijke contour plantvak aan noordoost kop van afd. Aanplant groep taxus ter versterking van bestaande taxus aan noordzijde afd. Aanplant groep struiken op platgetreden punt aan zuidzijde afd.		x		x	x	x											x								
15a	5	859	kasseeienvharding		x																								
15b	5	1.085	porfierverharding met vaste planten		x																								
15c	5	476	asfaltverharding		x																		x						
16a	5	422	bomen met ondergroei en geschoren hagen	Voor dit gebied wordt een volledig herontwerp opgesteld.	x																								
16b	5	1.638	gazon met solitaire bomen en geschoren hagen	Voor dit gebied wordt een volledig herontwerp opgesteld.	x																								
16c	5	202	struiken en geschoren haag	Voor dit gebied wordt een volledig herontwerp opgesteld.	x																								
16d	5	515	porfierverharding	Voor dit gebied wordt een volledig herontwerp opgesteld.	x																								
17a	5	211	beplanting van struiken met solitaire bomen	Voor dit gebied wordt een volledig herontwerp opgesteld.	x																								
17b	5	799	gazon, solitaire bomen en geschoren hagen	Voor dit gebied wordt een volledig herontwerp opgesteld.	x																								
17c	5	111	beplanting van struiken met solitaire bomen	Voor dit gebied wordt een volledig herontwerp opgesteld.	x																								
17d	5	1.299	porfierverharding	Voor dit gebied wordt een volledig herontwerp opgesteld.	x																								
18a	6	7.905	gazon met solitaire bomen	Verwijderen struiken ten oosten van afd 18b tbv nieuw gazon. Verwijderen diverse bomen in gezon. Planten solitaire bomen ter vervanging van verwijderde bomen. Aanleggen gazon op locatie voormalige struikvegetatie oost van afd 18b. Keien vrijmaken van begroeiing in gazon voor rotspartij, aanbrengen extra keien/rotsbrokken. Aanbrengen bloembollen, locaties op tekeningen zijn indicatief.			x				x		x		x	x											x		
18b	6	944	bomen met ondergroei	Planten groep taxus in oosten van afd, onder en rond bestaande taxus, ter versterking van groep. Inbrengen struiken ter verdichting van ondergroei.				x	x																				
18c	6	578	bomen met ondergroei	Planten groep taxus ter versterking van bestaande uitgegroeide taxus, t.b.v. zichtbeperking vanaf entree Van Eycklei.				x																					
18d	6	433	bomen met ondergroei en rotspartij	Verwijderen alle bomen in verlengde van zichtas van hangbrug naar St. Josefkerk en alle bomen die schade veroorzaken aan kunstmatige grot. Verwijderen hogere struiken en jonge bomen in zichtas van hangbrug naar St. Josefkerk Verwijderen struiken en hедера op en rond kunstmatige grot. Selectief beheer struiken en hедера om kunstmatige grot in beeld te houden. Voldoende dekking houden voor instandhouding beplantingsvak.										x	x														
18e	6	159	struiken	Inplanten voormalig gazon met taxus, buxus en hulst tot aan bestaande paardekastanje.						x																			




Bijlage 8

Verwijderen beplanting

Legenda


-  verwijderen solitaire boom
-  permanent verwijderen beplanting
-  verwijderen beplanting ter vervanging

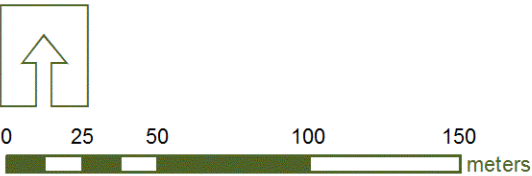

In opdracht van: Stad Antwerpen
Uitgevoerd door: TRITEL (Tractebel Engineering n.v.)
i.s.m. Buiting Advies b.v.
Status: Definitief
Datum uitdraai: 12-2-2013
Formaat: A3 landscape
Schaal: 1:2.500
Tekenaar: Ralph de Jong
Controleur: Guido Lauwaert

Planten solitaire bomen en bomen in plantvakken

- aanplanten solitaire boom
- aanplant bomen ter uitbreiding
- aanplant bomen in bestaande beplanting
- aanplant bomen in best. bepl. (zoekgebied)

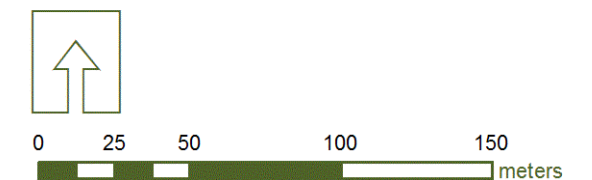


In opdracht van: Stad Antwerpen
Uitgevoerd door: TRITEL (Tractebel Engineering n.v.)
i.s.m. Buiting Advies b.v.
Status: Definitief
Datum uitdraai: 12-2-2013
Formaat: A3 landscape
Schaal: 1:2.500
Tekenaar: Ralph de Jong
Controleur: Guido Lauwaert

Bijlage 10

Planten struiken en bodembedekkers

Legenda

-  aanplant struiken ter uitbreiding
-  aanplant struiken in bestaande beplanting
-  aanplant struiken in best. bepl. (zoekgebied)
-  aanplant bodembedekkers

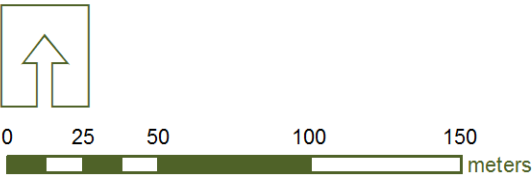


In opdracht van: Stad Antwerpen
Uitgevoerd door: TRITEL (Tractebel Engineering n.v.)
i.s.m. Buiting Advies b.v.
Status: Definitief
Datum uitdraai: 12-2-2013
Formaat: A3 landscape
Schaal: 1:2.500
Tekenaar: Ralph de Jong
Controleur: Guido Lauwaert

Bijlage 11

Beheer boom- en struiklaag

Legenda

- struiklaag selectief beheren
- beheer zichtblokkerende beplanting
- boomlaag dunnen

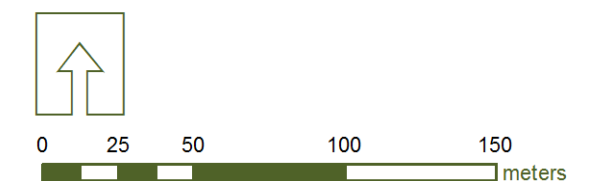


In opdracht van: Stad Antwerpen
Uitgevoerd door: TRITEL (Tractebel Engineering n.v.)
i.s.m. Buiting Advies b.v.
Status: Definitief
Datum uitdraai: 12-2-2013
Formaat: A3 landscape
Schaal: 1:2.500
Tekenaar: Ralph de Jong
Controleur: Guido Lauwaert

Bijlage 12

Beheer en inrichting gazon

Legenda

- regulier maaibeheer
- gedifferentieerd maaibeheer
- bloembollen inbrengen
- bestaand gazon herstellen
- nieuw gazon aanleggen

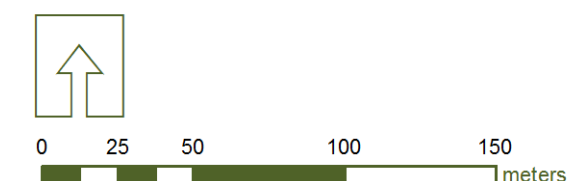


In opdracht van: Stad Antwerpen
Uitgevoerd door: TRITEL (Tractebel Engineering n.v.)
i.s.m. Buiting Advies b.v.
Status: Definitief
Datum uitdraai: 12-2-2013
Formaat: A3 landschap
Schaal: 1:2.500
Tekenaar: Ralph de Jong
Controleur: Guido Lauwaert

Bijlage 13

Beheer en aanpassen abiotische inrichting

Legenda

- verplaatsen lantaampaal
- plaatsen drinkfontein
- plaatsen aangepast hekwerk
- verwijderen hekwerk
- herstellen goot
- vervangen muur
- contour plantvak accentueren
- verwijderen porfierverharding
- aanbrengen porfierverharding
- verwijderen kasseiverharding
- aanbrengen extra keien/rotsbrokken
- aanbrengen slijtlaag op asfalt

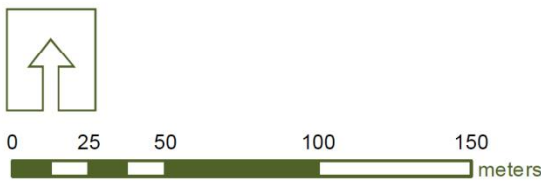

In opdracht van: Stad Antwerpen
Uitgevoerd door: TRITEL (Tractebel Engineering n.v.)
i.s.m. Buiting Advies b.v.
Status: Definitief
Datum uitdraai: 7-11-2013
Formaat: A3 landscape
Schaal: 1:2.500
Tekenaar: Ralph de Jong
Controleur: Guido Lauwaert



Bijlage 14

Werkblokken

Legenda

WERKBLOK

- 1
- 2
- 3
- 4
- 5
- 6
- 7

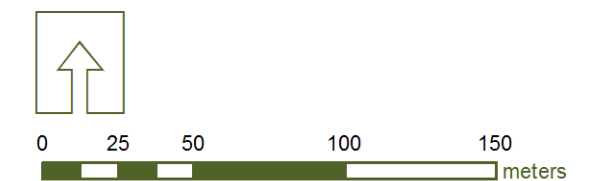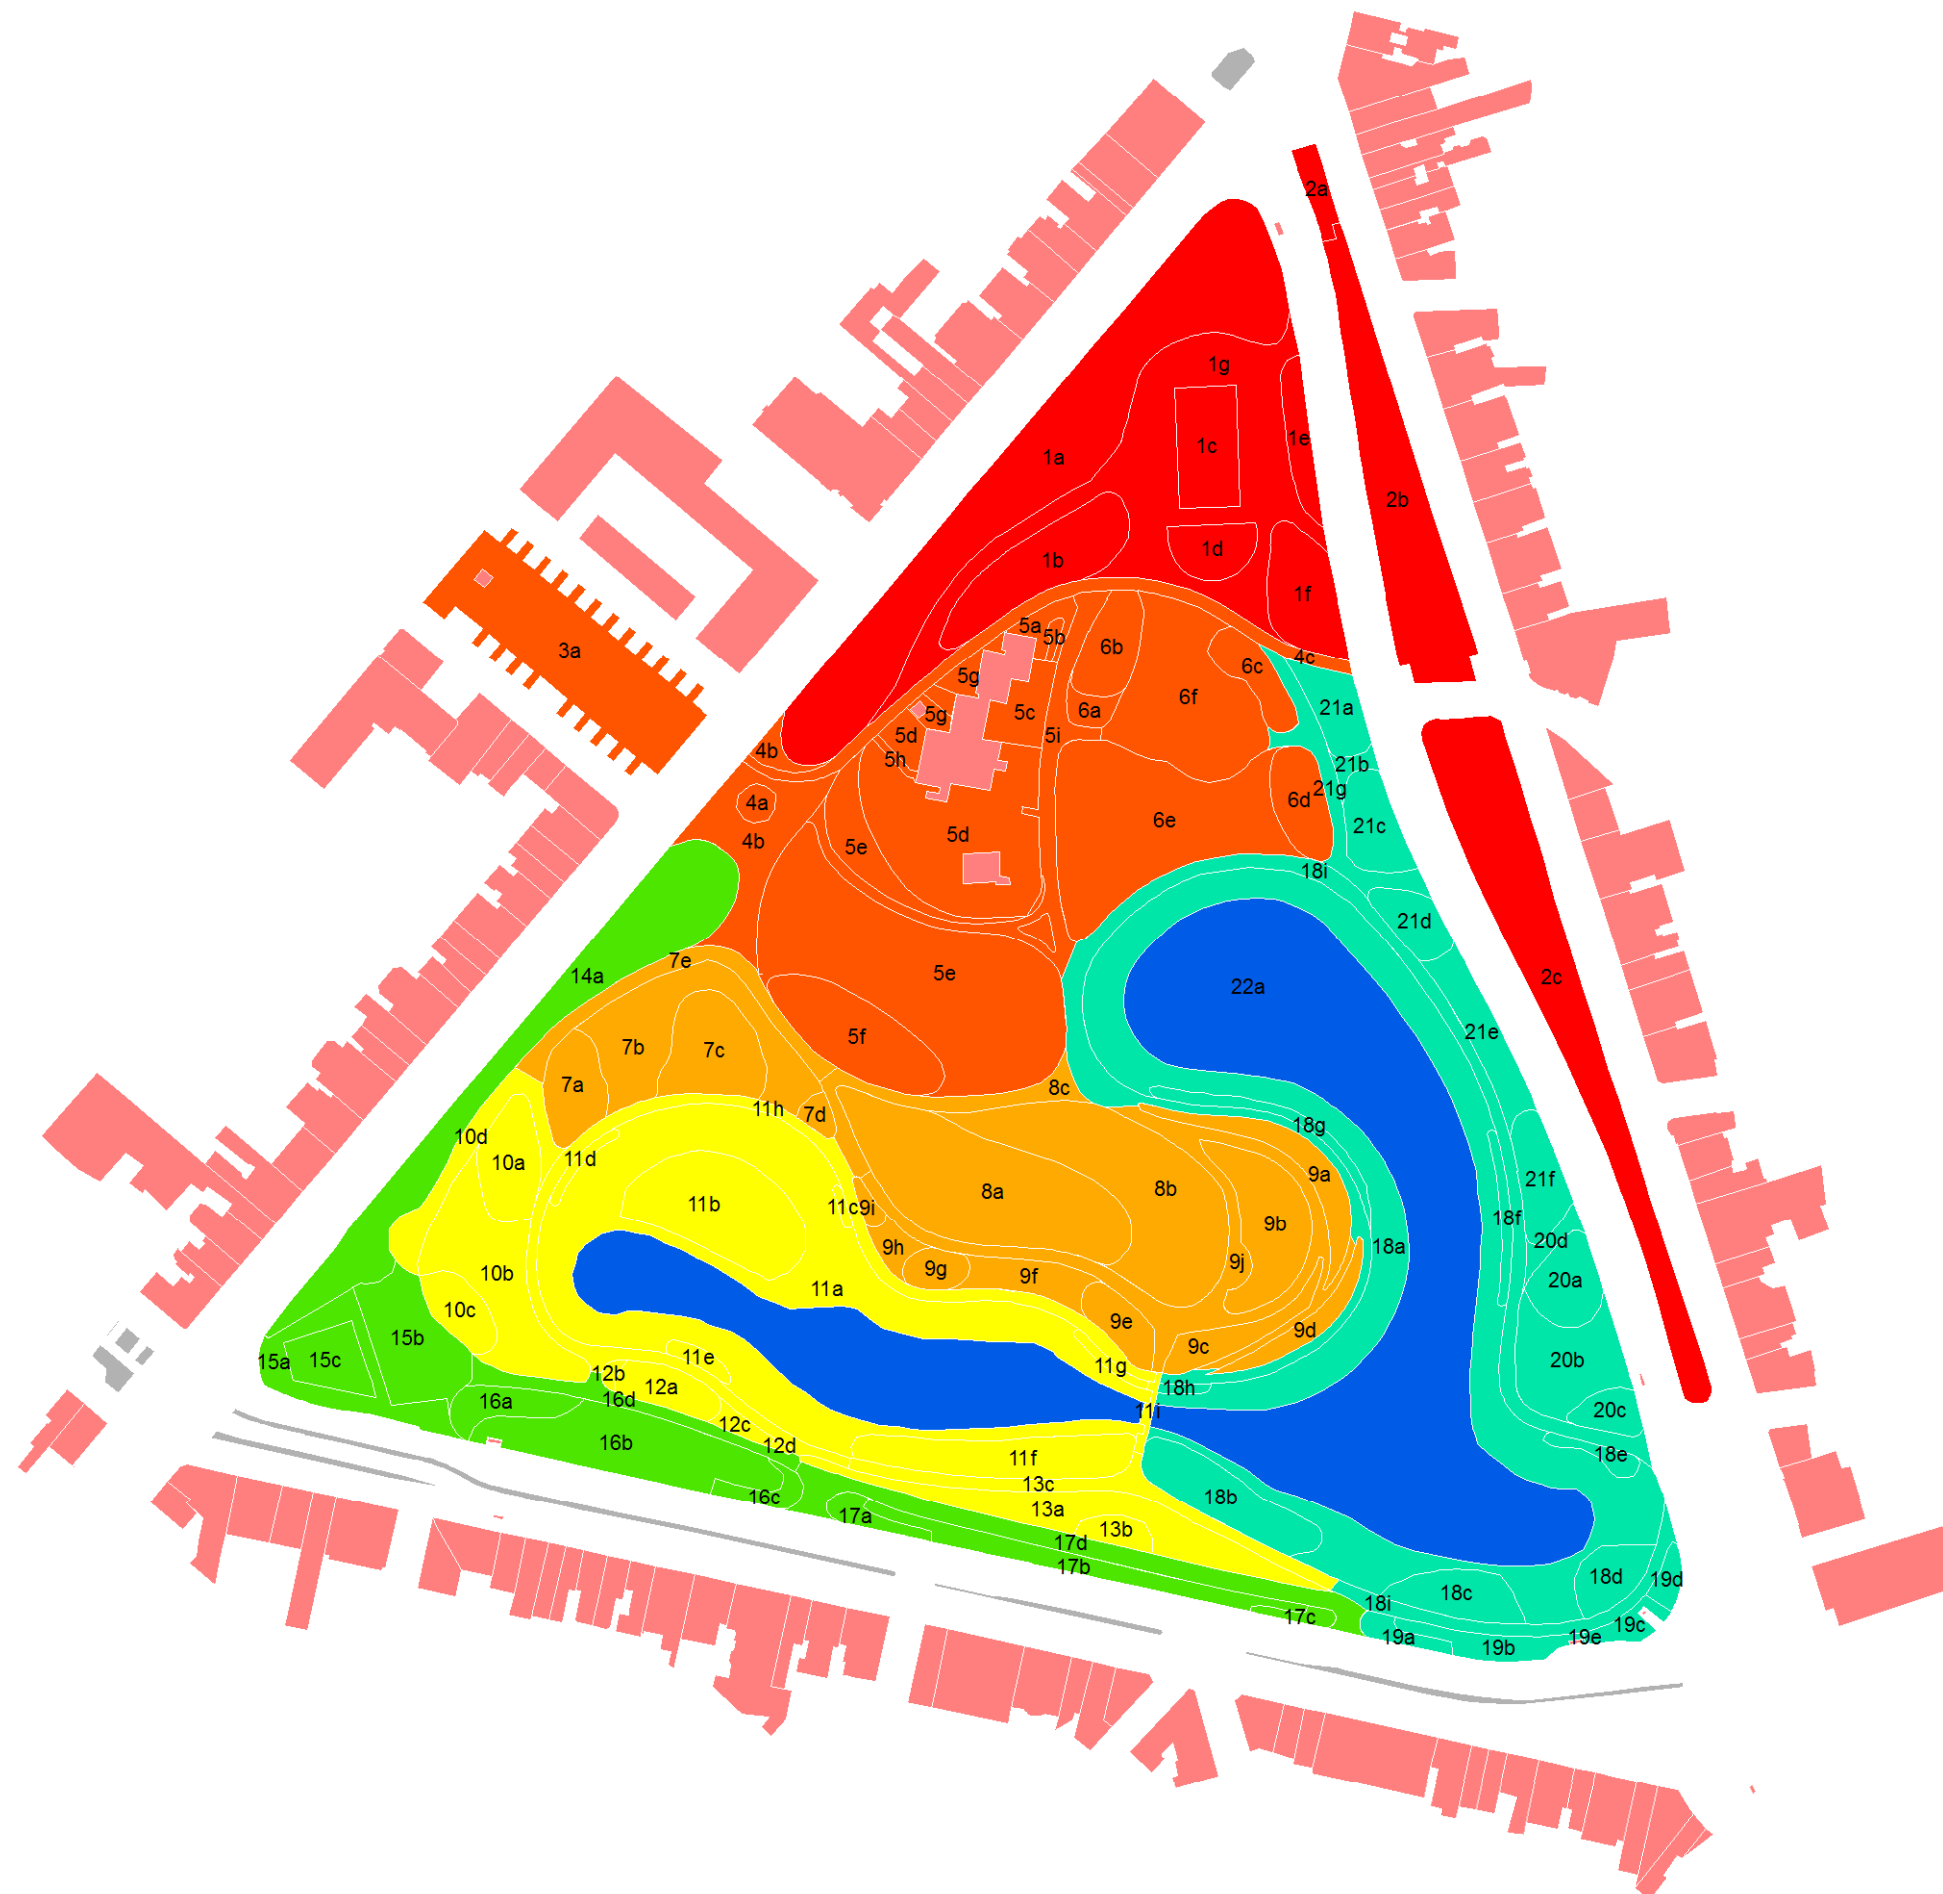

In opdracht van: Stad Antwerpen
Uitgevoerd door: TRITEL (Tractebel Engineering n.v.)
i.s.m. Buiting Advies b.v.
Status: Definitief
Datum uitdraai: 12-2-2013
Formaat: A3 landscape
Schaal: 1:2.500
Tekenaar: Ralph de Jong
Controleur: Guido Lauwaert

Bijlage 15. Tabel maatregelenplanning

Algemene gegevens				Planning																										
afdeling	werkblok	oppervlak (m2)	omschrijving	2013	2014	2015	2016	2017	2018	2019	2020	2021	2022	2023	2024	2025	2026	2027	2028	2029	2030	2031	2032	2033	2034	2035	2036	2037	2038	2039
Maatregelen voor het gehele park				= periodieke (beheer)maatregelen																										
Visuele boomcontrole alle bomen																														
Visuele boomcontrole attentiebomen																														
Onderhoudssnoei																														
Beheer parkmeubilair																														
Onderhoud monumenten																														
Verwijderen blad- en vruchtval																														
Beheer populaties ongewenste soorten																														
Legen vuilbakken																														
Verwijderen zwervvuil																														
Maatregelen per afdeling				= periodieke (beheer)maatregelen = eenmalige (inrichtings)maatregelen = nazorg bij eenmalige (inrichtings)maatregelen																										
1a	1	5.533	bomen met ondergroei																											
1b	1	1.245	bomen met ondergroei																											
1c	1	803	skatebaan																											
1d	1	449	speelplaats																											
1e	1	392	bomen met ondergroei																											
1f	1	862	bomen met ondergroei																											
1g	1	4.010	porfiervverharding met solitaire bomen																											
2a	1	242	gazon met bomen en struiken																											
2b	1	2.619	bomen met ondergroei en bunker																											
2c	1	3.703	bomen met ondergroei																											
3a	2	2.916	gazon met vaste planten																											
4a	2	129	gazon met vaste planten																											
4b	2	1.323	porfiervverharding																											
4c	2	942	kasseienvverharding																											
5a	2	210	tuin																											
5b	2	50	gazon																											
5c	2	426	tuin																											
5d	2	2.596	bomen met ondergroei en bunker																											
5e	2	5.098	gazon met solitaire bomen																											
5f	2	1.220	bomen met ondergroei																											
5g	2	249	kasseienvverharding																											
5h	2	46	porfiervverharding																											
5i	2	1.213	porfiervverharding																											
6a	2	171	gazon																											
6b	2	583	bomen zonder ondergroei																											
6c	2	452	bomen met ondergroei																											
6d	2	571	bomen met ondergroei																											
6e	2	3.025	gazon met solitaire bomen																											
6f	2	2.070	speelplaats																											
7a	3	605	bomen met ondergroei																											
7b	3	1.561	gazon met solitaire bomen																											
7c	3	952	bomen met ondergroei en bunker																											
7d	3	123	struiken																											
7e	3	698	porfiervverharding																											
8a	3	2.901	bepanting en bunker																											
8b	3	2.657	gazon met solitaire bomen																											
8c	3	629	porfiervverharding																											



Algemene gegevens				Planning																										
AFDELING	WERKBLOK	OPPERVLAK (M2)	OMSCHRIJVING																											
				2013	2014	2015	2016	2017	2018	2019	2020	2021	2022	2023	2024	2025	2026	2027	2028	2029	2030	2031	2032	2033	2034	2035	2036	2037	2038	2039
9a	3	648	bomen met ondergroei																											
9b	3	1.100	bomen met ondergroei																											
9c	3	445	bomen met ondergroei en rotspartij																											
9d	3	366	bomen met ondergroei en rotspartij																											
9e	3	386	bomen met ondergroei en rotspartij																											
9f	3	464	bomen met lage ondergroei, doorzicht naar vijver																											
9g	3	246	boomgroep met dichte ondergoei																											
9h	3	194	bomen met lage ondergroei, doorzicht naar vijver																											
9i	3	89	Corsicaanse dennen met dichte ondergroei																											
9j	3	1.880	asfaltverharding																											
10a	4	678	bomen met ondergroei																											
10b	4	1.566	gazon met enkele solitaire boom																											
10c	4	418	bomen met ondergroei																											
10d	4	700	porfierverharding																											
11a	4	6.005	gazon met solitaire bomen																											
11b	4	1.622	bomen met ondergroei op eiland																											
11c	4	43	struiken																											
11d	4	102	struiken																											
11e	4	122	bomen met ondergroei																											
11f	4	1.113	bomen met ondergroei																											
11g	4	94	struiken																											
11h	4	1.658	porfierverharding																											
11i	4	94	hangbrug																											
12a	4	420	bomen met ondergroei																											
12b	4	48	gazon																											
12c	4	125	gazon																											
12d	4	20	struiken																											
13a	4	1.374	bomen met ondergroei																											
13b	4	212	gazon																											
13c	4	758	asfaltverharding																											
14a	5	3.056	bomen met ondergroei																											
15a	5	859	kasseiënverharding																											
15b	5	1.085	porfierverharding met vaste planten																											
15c	5	476	asfaltverharding																											
16a	5	422	bomen met ondergroei en geschoren hagen																											
16b	5	1.638	gazon met solitaire bomen en geschoren hagen																											
16c	5	202	struiken en geschoren haag																											
16d	5	515	porfierverharding																											
17a	5	211	beplanting van struiken met solitaire bomen																											
17b	5	799	gazon, solitaire bomen en geschoren hagen																											
17c	5	111	beplanting van struiken met solitaire bomen																											
17d	5	1.299	porfierverharding																											
18a	6	7.905	gazon met solitaire bomen																											
18b	6	944	bomen met ondergroei																											
18c	6	578	bomen met ondergroei																											
18d	6	433	bomen met ondergroei en rotspartij																											
18e	6	159	struiken																											
18f	6	188	struiken																											
18g	6	309	struiken																											
18h	6	56	struiken																											
18i	6	3.256	porfierverharding																											



Algemene gegevens				Planning																										
AFDELING	WERKBLOK	OPPERVLAK (M2)	OMSCHRIJVING	2013	2014	2015	2016	2017	2018	2019	2020	2021	2022	2023	2024	2025	2026	2027	2028	2029	2030	2031	2032	2033	2034	2035	2036	2037	2038	2039
19a	6	181	beplanting van struiken met solitaire bomen																											
19b	6	391	gazon, solitaire bomen en geschoren hagen																											
19c	6	196	gazon, solitaire bomen en geschoren hagen																											
19d	6	152	vaste planten met solitaire bomen																											
19e	6	5	porfiervverharding																											
20a	6	559	bomen met ondergroei																											
20b	6	1.041	gazon met solitaire bomen																											
20c	6	280	bomen met ondergroei																											
20d	6	146	porfiervverharding																											
21a	6	481	bomen met ondergroei																											
21b	6	107	gazon																											
21c	6	563	bomen met ondergroei																											
21d	6	409	bomen met ondergroei																											
21e	6	663	gazon met solitaire bomen																											
21f	6	559	bomen met ondergroei																											
21g	6	642	porfiervverharding																											
22a	7	16.883	vijver																											



Uitnodiging Inspraakmoment beheerplan Stadspark

19 juni 2012

Beste bewoner

Het stadsbestuur stelt een landschapsbeheerplan op voor het Stadspark. In het kader daarvan is een studie uitgevoerd naar het ontstaan, de ontwikkeling en de staat van het onderhoud van het park. Op basis van deze studie stelt de stad in samenwerking met externe partners een visie op voor het toekomstige beheer.

Inspraakmoment

Het stadsbestuur wil graag samen met de bewoners deze visie bespreken. U bent welkom op **dinsdag 19 juni om 20.00 uur**. Het inspraakmoment vindt plaats in het **Koninklijk Lyceum, Hertoginstraat 17, 2018 Antwerpen**.

Op de agenda staan:


20.00 uur	Verwelkoming
20.05 uur	Inleiding door schepen Guy Lauwers
20.15 uur	Toelichting van de visie op het toekomstige beheer voor het Stadspark
20.45 uur	Bespreking van de beheerthema's met de deelnemers
21.45 uur	Slotwoord door schepen Guy Lauwers

Inschrijven en meer informatie

Om praktische redenen vragen we u om vooraf in te schrijven via het stedelijk wijkoverleg op het nummer 03 338 39 65 of via mail naar wijkoverleg.2018@stad.antwerpen.be. Voor meer informatie kan u ook steeds terecht op bovenstaande gegevens.

Met vriendelijke groeten

Namens het college van burgemeester en schepenen
voor de stadssecretaris
bij machtiging van 9 juni 2011
de bedrijfsdirecteur

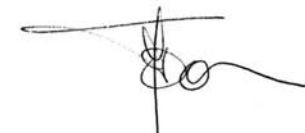

Tom Meeuws

voor de burgemeester
de afgevaardigde schepen



Guy Lauwers



STAD ANTWERPEN

Stedelijk wijkoverleg Centraal Station – Stadspark
De Coninckplein 25, 2060 Antwerpen
Wijkoverleg.2018@stad.antwerpen.be

Verslag forum beheersplan Stadspark

Het hekwerk rond de vijver

A. Inleiding

De vijver is één van de belangrijkste karakteristieken van het Stadspark. Na enkele jaren van lage waterstand staat de vijver al een hele tijd terug op het redelijk niveau. Enkele jaren geleden werd een hek rond de vijver geplaatst.

Op het inspraakmoment bleek dat er mensen voor en tegen het hek waren. Enkele argumenten om het hek te behouden zijn de veiligheid, de properheid van het water en de rust van de dieren in en op vijver. Redenen die aangehaald werden om het hek te verwijderen zijn het creëren van een ligweide rond de vijver en het lelijke uitzicht.

Op het forum werden volgende vragen gesteld:

- Moet het hekwerk rond de vijver behouden blijven?
- Wat zijn voor u de argumenten voor en tegen dit hekwerk?
- Welke alternatieven ziet u in plaats van het hek?

B. Forum

Op het forum zijn de meningen ongeveer gelijk verdeeld. Iets meer mensen vinden dat het hekwerk rond de vijver behouden moet blijven. De onderstaande argumenten zijn gerangschikt volgens de mate waarin zij aangehaald werden op het forum. De meest voorkomende argumenten staan bovenaan.

• Argumenten voor het hekwerk

Het meest aangehaalde argument voor het behoud van het hekwerk is de veiligheid, bescherming en de rust van de (broedende) dieren. Ook de veiligheid van de kinderen wordt als belangrijke reden gezien om het hekwerk te behouden. Een aantal mensen geven ook aan dat het hekwerk belangrijk is voor de properheid en de kwaliteit van het water: het hekwerk houdt veel afval tegen.

Andere meer individuele argumenten voor het behoud zijn:

- maakt voederen dieren moeilijker.
- houdt dieren in het park.
- groen uitzicht rond de vijver behouden.
- zorgt ervoor dat het ijs in de winter niet betreden kan worden.
- maximale benutting grasoppervlakten.

• Argumenten tegen het hekwerk

Het meest aangehaalde argument voor de verwijdering van het hekwerk is het visuele aspect. Het hekwerk wordt als lelijk beschouwd en zou het zicht in het park verstoren. Ook zou het hek het park verkleinen en verbiedt het mensen om aan het water te liggen. Bezoekers willen optimaal kunnen genieten van het park, de vijver en de ligweide.

Andere meer individuele argumenten voor de verwijdering van het hekwerk zijn:

- past niet in het originele concept van Keilig.
- de dieren kunnen zien
- kinderen leren hoe ze op moeten passen in de buurt van het water.

- Alternatieven hekwerk

Het meest vermelde alternatief zijn (kindonvriendelijke) poortjes in het hekwerk en de opheffing van het verbod om het grasperk rond de vijver te betreden. Op deze manier kunnen zij die willen gebruik maken van het grasveld rond de vijver. Een aantal mensen zien beplanting als alternatief. Met beplanting kan men een natuurlijk barrière creëren. Iemand stelt voor om het metalen hekwerk te vervangen door een houten hekwerk of een ander hekwerk in de stijl van het park.

Een aantal mensen die omwille van de veiligheid van de dieren het hekwerk willen behouden, geven aan dat met het herstel van het eiland het hekwerk kan verdwijnen.

Gebruik Park

A. Inleiding

Het Stadspark is beschermd als monument. Dat wil zeggen dat de historische parkstructuur en typische stijlkenmerken (vb.: wegen, vijver, brug, ...) uit de aanlegperiode en van de periode daarna zoveel mogelijk behouden moeten blijven. Er is wel ruimte voor de toevoeging van eigentijdse elementen.

Zo kwamen op het participatiemoment van 19 juni een aantal ideeën naar voor zoals een kiosk in het park of het regelmatig organiseren van openluchttentoonstellingen. Vorig jaar is het wijkfeest van Klein Antwerpen doorgegaan in het park. Dit jaar organiseerde het district het festival 'district Antwerpen feest' in het park.

- Moet er terug een kiosk komen in het park? Waarom wel? Waarom niet?
- Welke elementen mogen volgens u toegevoegd worden aan het park. Waarom?
- Welke activiteiten of evenementen passen volgens u in het Stadspark?
- Moet het park 's nachts afgesloten worden? Waarom wel? Waarom niet?

B. Forum

- Kiosk

Over de terugkomst van een kiosk zijn de meningen ongeveer gelijk verdeeld. Verschillende mensen vragen zich af of dit nodig is en of het een meerwaarde is. Sommige vinden dat het te oud bollig is en geen nut meer heeft. Iemand ziet meer nut om in functie van de activiteit podia of tenten te plaatsen die precies voor dat doel geschikt zijn en die geen bouw- of onderhoudskosten met zich mee brengen. Voorstanders benadrukken dat voor de terugkomst van de kiosk geen groen mag verdwijnen.

- Elementen toevoegen

Volgende elementen worden door meerdere mensen voorgesteld:

- Drinkfonteinje(s)
- Meer verlichting 's avonds. De huidige verlichting wordt door meerdere mensen als ontoereikend en niet uitnodigend beschouwd. Het geeft een onveilig gevoel.
- Waterpartijen
- (veel) meer zitbanken. Ook moeten de zitbanken onder de bomen vaker gereinigd worden omwille van de uitwerpselen van vogels. Een aantal mensen vragen lange banken.
- Publieke BBQ
- Spuitende fontein(en) in de vijver
- Informatiebordjes (al dan niet elektronische)

Volgende elementen worden door individuen voorgesteld:

- Meer vuilnisbakken (die vaker geledigd worden)

- Informatie over het park bij de ingangen
- Internettoegang
- Schuilplaats/afdakje regen
- Klein afgeschermd voetbalveldje
- Meer kwalitatieve open ruimte
- Soortnaambordjes bij de bomen
- Verhuurdienst van ligzetels
- Sporttoestellen voor senioren
- Nieuwe kunstwerken
- Nieuwe melkerij op originele plaats in hedendaagse architectuur
- Openluchttheater
- Niets, het park is al vol genoeg
- Geen extra sportinfrastructuur
- De toegevoegde elementen mogen geen afbreuk doen aan de historiek van het park
- Het park moet niet voor meer gebruikt worden als voor de universele typische parkactiviteiten: wandelen, samen zitten en praten, jogging, kinderen laten spelen, ...

- Activiteiten of evenementen

Verschillende mensen vinden dat activiteiten zoals de Zomer van Antwerpen, stads- en wijk-evenementen, kleine optredens of concerten en rondleidingen thuishoren in het Stadspark. Een aantal mensen vinden ook dat er op alles meer controle mag komen: honden, sluikestort, voederen dieren, ... Een aantal mensen vinden het park te klein voor de organisatie van activiteiten en evenementen.

- Park 's nachts afsluiten

Een overduidelijke meerderheid van de bezoekers op het forum zijn tegen een nachtelijke sluiting van het park. De argumenten die zij daarvoor aangeven zijn:

- Laat de mensen de vrijheid om te gaan en te staan waar zij willen.
- Het park afsluiten zal de veiligheid niet verhogen. Camera's, patrouilles en GAS-boetes wel. Wie 's nachts door het park wil, moet dat op eigen risico kunnen.
- Mits er voldoende dagelijks onderhoud, verlichting en toezicht is, is een nachtelijke sluiting niet nodig.
- Sluit het park enkel af als er overlast is in de directe omgeving.

Groen in het park

A. Inleiding

In het oorspronkelijke ontwerp van het Stadspark had Keilig veel aandacht voor de soortkeuze en de plaatsing van bomen en struiken. In de loop der jaren werd hier niet altijd rekening mee gehouden. Dat doet soms afbreuk aan de historische belevingswaarde van het park. Het lijkt aangewezen om dit te herstellen door de beplanting gefaseerd te wijzigen.

- Zijn jullie akkoord met deze aanpak?
- Is het zinvol om de zichtassen* nog te behouden nu de omgeving rond het park is volgebouwd?

*Lange doorzichten die geaccentueerd worden door de aanplant van bomen en struiken vb. vanaf de Louiza-Marialei naar de Sint-Jozefkerk in de Brialmontlei.

B. Forum

• Aanpak beplanting

Verschillende mensen halen aan dat het behoud van de bomen en ander groen prioritair moet zijn. De bomen zijn het hart en de ziel van het park. De beplanting gefaseerd wijzigen in overeenstemming met ontwerp van Keilig wordt door verschillende mensen positief onthaald. Een aantal mensen wensen dat er meer openheid en doorkijk gecreëerd wordt. Geen al te dichte begroeiing om een grotere veiligheidsgevoel te creëren.

Er worden nog een aantal individuele voorstellen gedaan:

- Open plaatsen waar vroeger bomen stonden, terug met nieuwe bomen beplanten. Bij voorkeur grote inlandse soorten: eik, linde, beuk.
- De diversiteit van bodembedekkers verhogen. Meer bloeiers, kleur en soorten aanbrengen die iets lager groeien zodat er meer doorzichtlijnen worden gecreëerd.
- Minder radicale snoeibeurten aan bomen en struiken geven.

• Zichtassen

De meeste mensen vinden dat het groen moet primeren op zichtassen. Hoe meer bomen, hoe meer groen, hoe beter! Men kan toch geen bomen gaan snoeien of rooien alleen maar voor een zichtas, vinden ze. Anderen halen nog aan dat het juist fijn is in het midden van de stad in volle natuur te zijn, zonder de omringende gebouwen te zien. Één iemand op het forum vindt de zichtassen zeer belangrijk. Ze behoren tot het originele ontwerp van Keilig, maar kunnen volgens hem niet los gezien worden van het herstel van de dichte randen van het park.

Iemand stelt voor om de zichtassen van Keilig te evalueren. Kijk wat elke zichtas nu precies laat zien en of er dan niet andere, interessantere zichtassen te bedenken zijn. De bomen zijn enorme reuzen geworden en de omgeving is veranderd sinds het ontwerp van Keilig. Dat heeft dus ook gevolgen voor de ervaring van de zichtlijnen.

Horeca in het park

A. Inleiding

Tijdens vorige consultatierondes kwam geregeld de vraag van parkbezoekers en buurtbewoners om horeca te voorzien. Het stadsbestuur gaat in op deze vraag. Binnen het park is ruimte voor een horecavoorziening waarin tevens openbare toiletten kunnen worden ondergebracht. Op het inspraakmoment van 19 juni vroegen buurtbewoners vooral naar de kindvriendelijke horecavoorziening met een terras dat uitzielt op de speeltuin.

- Waaraan moet deze horecavoorziening voldoen?

B. Forum

- Waaraan moet horeca in het park voldoen?

Voor de meeste mensen op het forum moet een horecazaak in het Stadspark een toegankelijke plaats zijn waar iedereen welkom is en waar je terecht kan voor zowel een drankje, een snack, een lunch als een avondmaal. Zeker geen dancing of nachthoreca.

- Terras

De horecazaak in het Stadspark moet een terras hebben. Het terras is bij voorkeur liefst gelegen aan de kant van de speeltuin. Het moet gezellig en zonnig zijn. Iemand stelt voor het terras te plaatsen aan de

zuidwestkant van het bouwperceel, omwille van de zon. Desnoods met nog een klein terras aan de kant van de speeltuin. Omwille van de rust in het park, stelt iemand voor geen muziek op het terras te spelen.

- Uren:

Over de openingsuren lopen de meningen gelijk. De horecazaak zou best dag-en avonduren hebben, aangepast aan winter- en zomertijd, maar liefst maximum tot 24 uur. Iemand vindt dat de nodige lessen moeten worden getrokken uit het verleden. De nachthoreca zorgt voor veel geluidsoverlast, vervuiling en geweld.

- Toiletten:

Ook is er eenduidigheid over de toiletten. Aan de horecazaak moeten toiletten zijn die voor iedereen toegankelijk en proper zijn. Over het al dan niet betalen van het toiletbezoek zijn de meningen verdeeld. Iemand vindt dat naast de toiletten van de horecazaak ook elders in het park openbare toiletten die dag en nacht gebruikt kunnen worden (Desnoods automatisch betalend).

- Andere opmerkingen m.b.t. horeca

Twee mensen willen geen horeca in het Stadspark. Dat zorgt voor overlast voor de echte parkliefhebber, en voor veel lawaai en vuilnis. Heel de stad barst al van de horecaken en terrasjes. Een park moet een park blijven. Een groene oase in het midden van het centrum, waar iedereen kan ontstressen en ontspannen van de drukte van de stad.

Louiza–Marialei

A. Inleiding

De Louiza–Marialei vormt al van bij de aanleg van het park de toegang vanuit het stadscentrum. De inrichting van deze dubbele weg en haar middenberm moet de bezoeker uitnodigen tot het park.

Welke suggesties wil u meegeven aan een ontwerper om deze straat meer te verbinden met het park?

B. Forum

- Suggesties betere verbinding Louiza–Marialei en Stadspark?

- Verbinding Louiza–Marialei en Stadspark:

- o Terug openstellen van de middenberm en inrichten als gezellige doorgang/verblijfsruimte naar het park (met eenpersoonsbanken zoals in Barcelona, zodat er niemand op ligt te slapen)
- o Maak een verhoogde oversteek over de volledige breedte van het centrale gedeelte van de Louiza–Marialei. Plant op de oversteek bomen aan, zodat het groen doorloopt tussen het park en de Louiza–Marialei.
- o De middenberm laten doorlopen over de Rubenslei tot aan het park, ten koste van het doorgaand verkeer. Dat zou een zegen zijn voor de as van de AVA tot de Van de Wervestraat, want deze wordt nu als sluiproute voor Leien gebuikt en kinderen kunnen veiliger naar school.
- o De oversteek van de Stoopstraat naar de Louiza–Marialei opnieuw aanleggen (veiliger) zodat mensen vanaf het Theaterplein de entree naar het park al zien. Het zou fijn zijn al vanaf de Leien te zien dat er een park ligt/begint.
- o Maak een natuurlijke verbinding door een visuele overkapping/overbrugging te maken tussen beiden. Bijvoorbeeld door kleine bomen te planten op de middenberm van de straat en op beide kanten van het voetpad. Maak als het ware een verlening van bestaande bomenrij op de Louiza–Marialei, die door

- de middenberm van de straat verbonden worden... creëer een groene gang/tunnel. Dat kan ook gecreëerd worden door een aangepaste kunstverlichting die vertrekt vanuit de Louiza-Marialei en uitkomt in de horeca.
- o Doe de hekken weg en maak in de middenberm een onverhard pad (zelfde grind als overzijde), dat uitmondt in één breed zebrapad en zo uitkomt in het park (huidige zebrapaden verwijderen). Zie dat aan beide kanten van het zebrapad in middenberm een boom staat, en ook boom aan weerskanten waar het zebrapad begint/eindigt voor 'visuele verbinding' te maken. Vertrek met een pad langs beide kanten van het beeld ,kant Leien (men kan het beeld niet wegnemen?). Dat pad komt dan achter het beeld samen in één breed middenpad (Y-vorm). Laat aan weerskanten gazon staan en zet er asymmetrisch zoveel mogelijk zitbanken en vuilnisbakken. Parkeerplaatsen verplaatsen naar zijkanten Louiza-Marialei, d.w.z. aan de huis – of schoolzijde. Parkeerplaatsen behouden i.f.v. school, inwoners en horecabezoekers. Desnoods voetpaden versmallen. Zet struiken, in allerlei maten en soorten, waar nu parkeerplaatsen zijn. Zo kan men afgesloten van de straat zitten!Zo ontstaat een minipark. De rijbaan versmallen zodat probleem van dubbelparkeerders opgelost wordt.
- o Een ondertunneling van de Rubenslei ter hoogte van de Louiza-Marialei.
- Parkeerplaatsen:
De meeste mensen wensen behoud van de parkeerplaatsen op de Louiza-Marialei en geven de nu al te grote parkeerdruk als reden. De ligging van de parkeerplaatsen in de straat zou wel herbekeken kunnen worden.
- Louiza-Marialei:
 - o Verplaats de kiss- en ridezone. Maak tussen het park en het centrale deel een autovrije zone die op gelijke hoogte ligt als het voetpad, plaats er o.a. voldoende fietsenstallingen en banken.

Andere opmerkingen

- Omgeving rond het park
 - Maak van de Quinten Matsijslei één straat met een rondpunt in het midden. De recent geplaatste lichten zorgen voor veel overlast zoals stilstaande en vertrekkende bussen. Het is zeker geen verbetering. Waarom moest men de Kievitstraat van enkelrichting veranderen? Wijzig dit terug zodat ze enkel via de Quinten Matsijslei in de Kievitstraat kunnen rijden. Nog een andere bewoner vraagt een herziening van de werking van de verkeerslichten en stelt voor om ze enkel op voetgangersbevel te laten functioneren en/of vanaf 's avonds 19 uur tot 7 uur op knipperlicht te zetten.
 - Kan de Quinten Matsijslei heraangelegd worden naar het voorbeeld van de Van Eycklei en de Rubenslei? De Quinten Matsijslei is de drukste maar meest miserabele straat rond het Stadspark. De voetpaden zijn hobbelig, plas en dretspartijen bij regenval, het fietspad is in slechte staat, parkeerplaatsen worden verhinderd bij nog rondzwervende betonblokken en de weg zelf is schandalig.
 - Het Stadspark moet een oase van rust zijn in het midden van de stad. Naar analogie met de Rubenslei absoluut inzetten om een verkeersluwe situatie te bekomen:
 - o Zone 30 + flitscamera's . Flitscamera's zijn noodzakelijk omdat de zone 30 in de Rubenslei niet gerespecteerd wordt.
 - o Versmalde rijstroken en zo breed mogelijke voetpaden, maar met behoud van de parkeerplaatsen + incentives voor de creatie van meer horecazaken rondom het Stadspark.

- o De Rubens-, Van Eyck- en Quinten Matsijslei zeker niet enkelrichting maken. Dat zal voor meer lawaai en overlast zorgen en resulteert in meer files met meer lawaai en fijnstof als resultaat. (denk aan centrum Mortsel)
- De aanleg van een ondergrondse parking aan de kant van de Quellinstraat zou welkom zijn. Zeker als men in de toekomst méér parkeerplaatsen zou snoeien.

- De speeltuin en het skatepark

- Het skatepark is wel succesvol, maar geeft een enorme lawaaihinder van 's morgensvroeg tot 's avonds laat, aan de kant van de Quinten Matsijslei en hoek Rubenslei. Kan hier iets aan gedaan worden? Kan het desnoods verplaatst worden naar bouwperceel ex café capital? Niet dicht tegen de appartementen en straatzijde.
- Kan de speeltuin herbekeken worden? Als je de huidige speeltuin bekijkt, ziet hij er wel mooi uit maar er valt niet heel veel te beleven. De speeltuin is niet zo kindvriendelijk. Een glijbaan voor de peuters die enkel kindjes die perfect stappen zelf op kunnen, maar twee schommels, zeer onveilige bruggetjes, ... Wat meer speeltoestellen voor de allerkleinste is zeker welkom en wat kleurrijker. Kijk naar de speeltuin van het Nachtegalenpark.
- De speeltuin wordt heel intensief gebruikt door gezinnen in de omgeving zonder tuin. Het zand is echter een minpunt. Het is vuil. Een betere oplossing zou een ondergrond uit kurk of rubber zijn of gewoon gras of kleine stukjes schors. Ook zijn er meer speeltoestellen nodig


- Andere opmerkingen m.b.t. het Stadspark

- Een aantal mensen vinden dat er iets met de bunkers gedaan moet worden: ofwel weg ofwel opknappen, onderhouden en tot hun recht laten komen. De gedenkplaat aan de wereldoorlog op één van de bunkers, ontgaat de meeste bezoekers compleet.
- Bij hevig regenweer staat de open plek tussen Rubenslei en de vijver bij de grote platanen vaak onder water. Langs de zijkant van dit grasveld loopt er nu een zand/modderpaadje. Bij de heraanleg mag hier een 'echt' pad komen en de waterafloop kan daar verbeterd worden.
- Achter het standbeeld kant Rubenslei (grindplein) vertrekt een zelf gelopen pad naast de struiken en bunkers (links van het grasveld) richting vijver. Iedereen doorkruist het park via dit zelf aangelegd (vaak modder) padje... Voorstel = maak er ineens een aangelegd wandelpad van in verharde grind, beetje slingerend aangelegd. Dat zou mooier en vooral praktischer zijn.
- Herstel de oorspronkelijke toegangen terug. Dat impliceert het terug vergroten tot de originele maat langs alle zijden van het Stadspark.
- Evenementen in de vijver hoeven niet!

Bijlage 17, Straatmeubilaris Antwerpen; een uittreksel

In voorliggend beheerplan wordt op meerdere plaatsen verwezen naar typen straatmeubilair als genoemd in de Straatmeubilaris van Antwerpen. Dit document is te downloaden via de website van Stad Antwerpen. Voor de volledigheid is in deze bijlage een uittreksel van deze uitgave opgenomen, met daarin de elementen die het Stadspark worden toegepast.

ZITBANKEN EN TAFELS

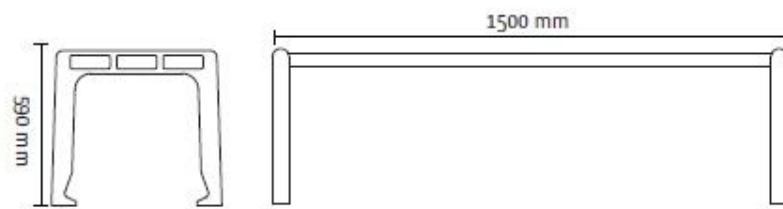

SA/ZB/01

standaard zitbank met leuning

Beschrijving

Zitbank met leuning
Mogelijkheid tot schakeling van meerdere elementen

Afmetingen

Hoogte rugleuning: 840 mm
Hoogte zitvlak: 450 mm
Lengte: 600/1500/3000/4500 mm
Breedte: 590 mm

Materialen

Zitvlak en rugleuning in tropisch hardhout.
Voet in gecoat gietijzer, stadsgrijs

Bevestiging

Stalen grondankers die door de poten worden geschroefd



SA/AB/05

*standaard afvalbak
met of zonder asbak*

Beschrijving

Cilindrische afvalbak met afgeschuinde bovenkant

Afmetingen en gewicht

Inhoud: 100 l
Omtrek: 480 mm
Hoogte: 1100 mm


Materialen

Buitenzijde in roestvrijstaal, poedercoating
Binnenbak in kunststof
Kleur: stadsgrijs


Bevestiging

Verankerd door middel van een betonnen sokkel.
In verharding na uitboren rond gat met diamantboor

AFVALBAKKEN

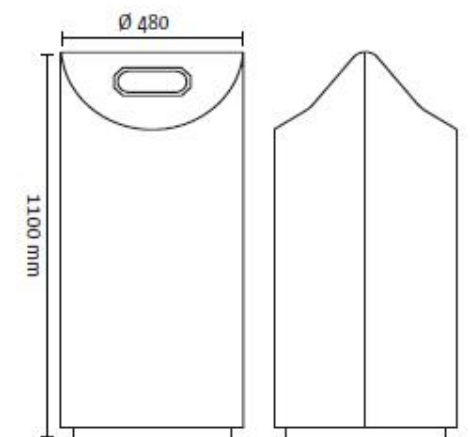

DRINKWATERFONTEINEN

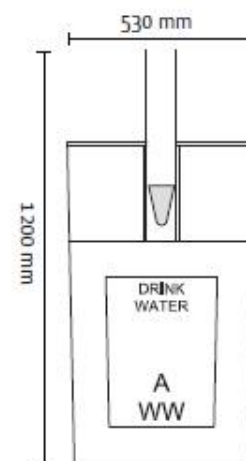

SA/DW/01

drinkwaterfontein AWW

Beschrijving

Dubbele drinkwaterfontein in inox (voor groot en klein), geïntegreerd in een betonnen voetstuk

Afmetingen

Breedte: 530 mm

Diepte: 250 mm

Hoogte: 1200 mm

Materialen

Voetstuk in beton met antraciete granietgranulaten

Drinkwaterfontein in RVS

Naam en logo AWW in inox plaat

Plaatsing

Verankerd op een funderingszool van mager beton (op vorstvrije diepte) en met in het voetstuk de aansluitingen, meters, aan- en afvoer verwerkt (aansluiting op riolering vereist!)



