

LAKBORSLEI

Projectdefinitie en concept



Deurne


CONCEPT

5. GROEN

Aan de westelijke zijde van de straat komt een grote groenstrook van ongeveer 5 meter breed. Deze strook zorgt voor meer groen in de straat en heeft bovendien een ecologische functie.

Deze groenstrook:

- vangt regenwater op en infiltreert het;
- verbindt groene zones in de wijdere omgeving waardoor fauna en flora zich kan verspreiden.
- zorgt voor afkoeling in de zomer.

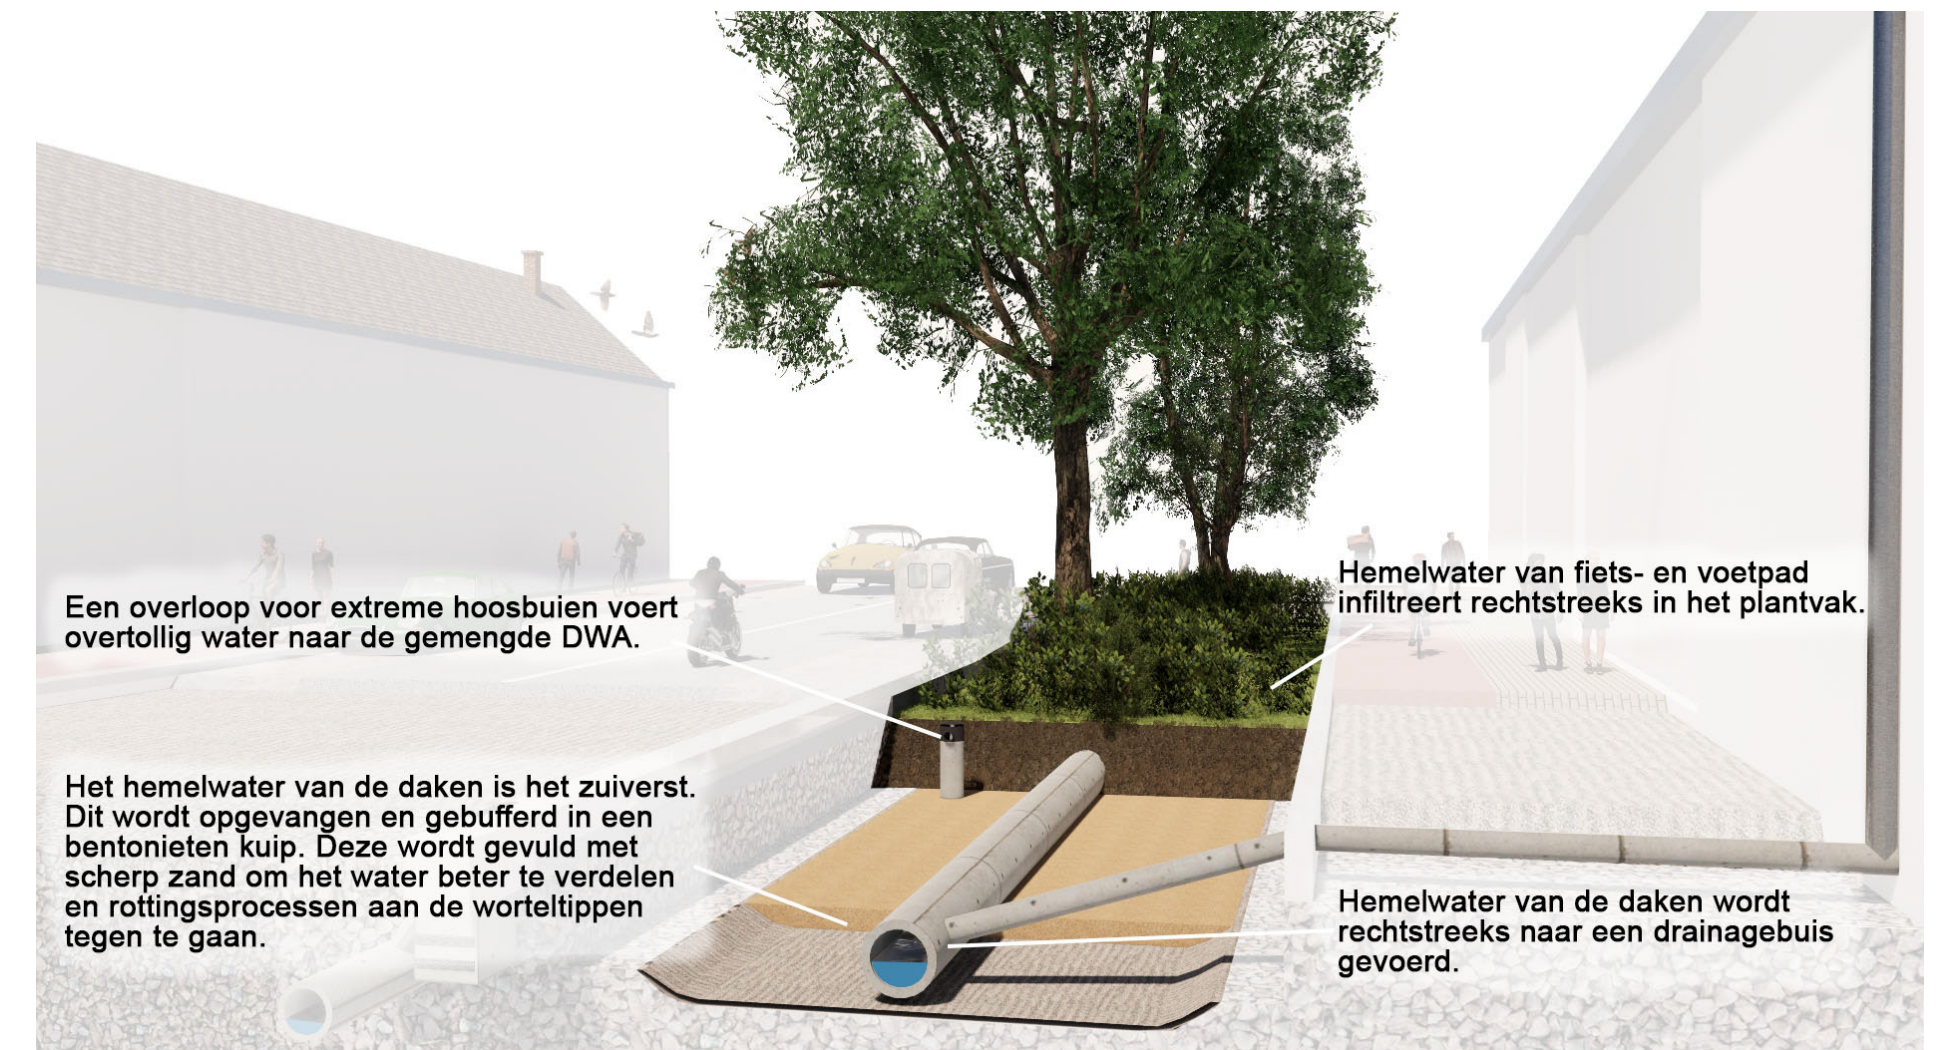

6. WATERPLEIN


Bij hevige regenbuien moet het regenwater ter plaatste opgevangen worden.

Het plein aan het Huis van het Kind doet dienst als bufferbekken. Het water kan daarna traag weglopen.



7. RODEKRUISPLEIN

De parking op het Rodekruisplein wordt geoptimaliseerd. Hierdoor ontstaat er een verblijfsruimte aan de zijde van de pastorijsmuur.

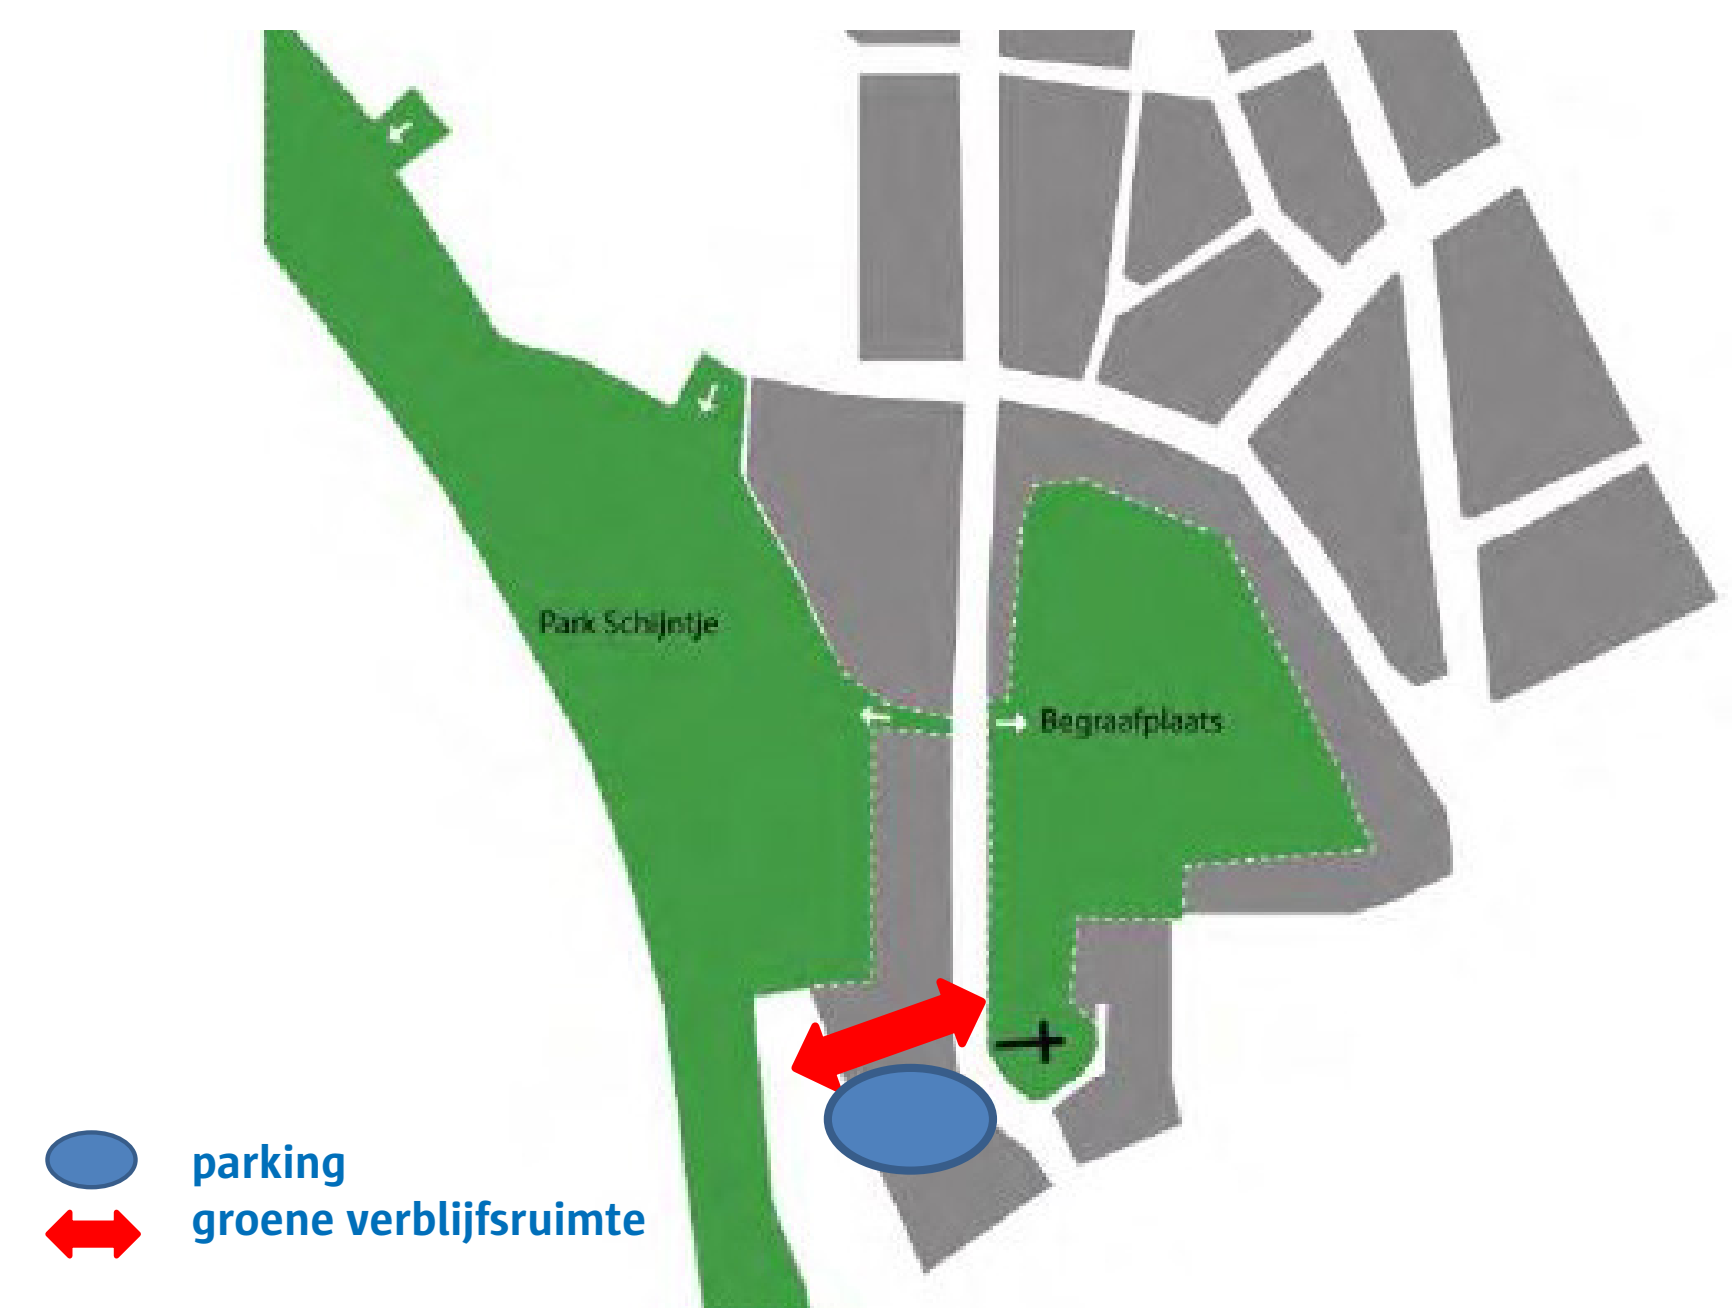

Fases en timing

Fases en timing			Bouwvergunning		
inspraak	inspraak	info			
Projectdefinitie & Concept	Voorontwerp	Definitief ontwerp	Aanbestedingsdossier	Gunning	Uitvoering
voorjaar 2020	voorjaar 2020	zomer 2020	najaar 2020	voorjaar 2021	