Definitief ontwerp - Frank Craeybeckxlaan en Te Couwelaarlei

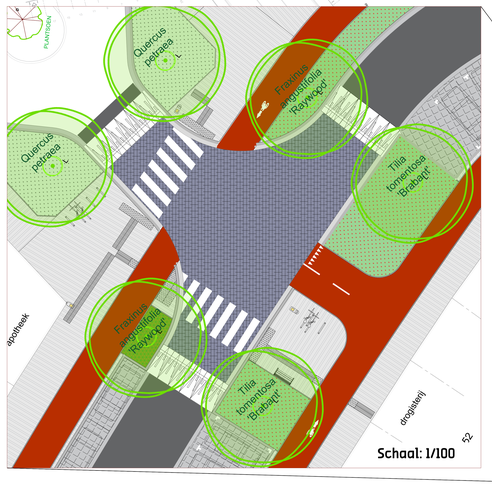

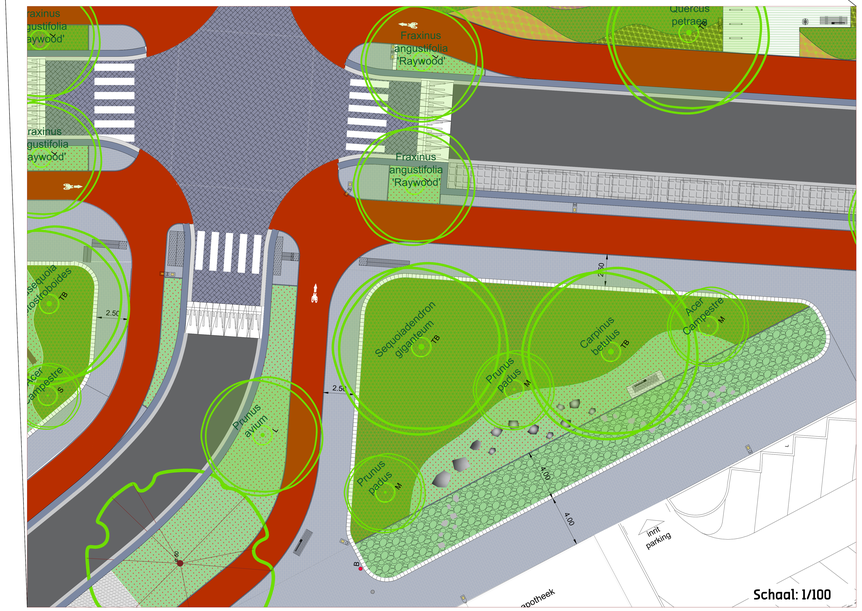

Wil je het ontwerp online bekijken? Scan dan deze QR-code met je smartphone of tablet of surf naar www.deurne.be/openbarewerken

Legende nieuwe toestand

- Verharding van beton (kleur: grijs)
- Verharding van betonstraatstenen 0.22 x 0.11 x 0.08 (kleur: ontracite)
- Verharding van betonstraatstenen 0.22 x 0.22 x 0.08 (kleur: grijs)
- Verharding van gezaagde kassei
- Lineaire grasbetontegel klein 0.25 x 0.25 x 0.10
- Bitumineuze verharding (bruinrood)
- Bitumineuze verharding (kleur: zwart)
- Verharding van straatkasseien met wisterdoorlatende voeg
- verhard gras
- Onverhard / teeloorde ingezaaid met bloemrijk gras (beheer: extensief)
- bloemrijke heesterbeplanting
- bloemrijke mochobeplanting
- Bandstaal
- Trottoirband type ID1 - 0.10 x 0.30
- Trottoirband type ID4 - 0.06 x 0.20
- Trottoirband type IB - 0.20 x 0.30 (verzonken thv voetgangersoversteek en IE thv inrit)
- Trottoirband beton - 0.50 x 0.20 (schuin thv inrit)
- Straatgoot met kantstrook type IB1 - 0.30 x 0.20
- Straatgoot in aanliggend materiaal (gezaagde kassei) - 0.30
- bestaande boom
- fiaauwe boom (S, M, L, TK)
- Prefab trapezium element 2.50
- Prefab sinus element 1.20
- Ffarktkast
- Standaard zitbank met leuning lengte 1500 SA/ZB/01
- Standaard zitbank met leuning lengte 600 SA/ZB/01
- Zitbank plateaumodel met rugleuning enkel lengte 2200 SA/ZB/02
- Zitbank plateaumodel met rugleuning enkel lengte 4500 SA/ZB/02
- Zitbank plateaumodel zonder rugleuning enkel lengte 600 SA/ZB/02
- Gelijgrondse speelheuvels
- Standaard afvalbak SA/RB/01 (kleur: stadsgrijs)
- Standaard fietsenstalling SA/FS/04 (kleur: stadsgrijs) lengte: 1.80m hoogte: 0.85m
- Sticker fietspad enkelrichting
- Sticker minder valide plaats
- Sticker autodelen
- Zebra
- Dropzone bakfietsen
- Dropzone deelsteps
- Standaard paal
- Standaard paal brekend
- Contour load & laszone met venstertijden (lengte 15m)

Schaal: 1/350