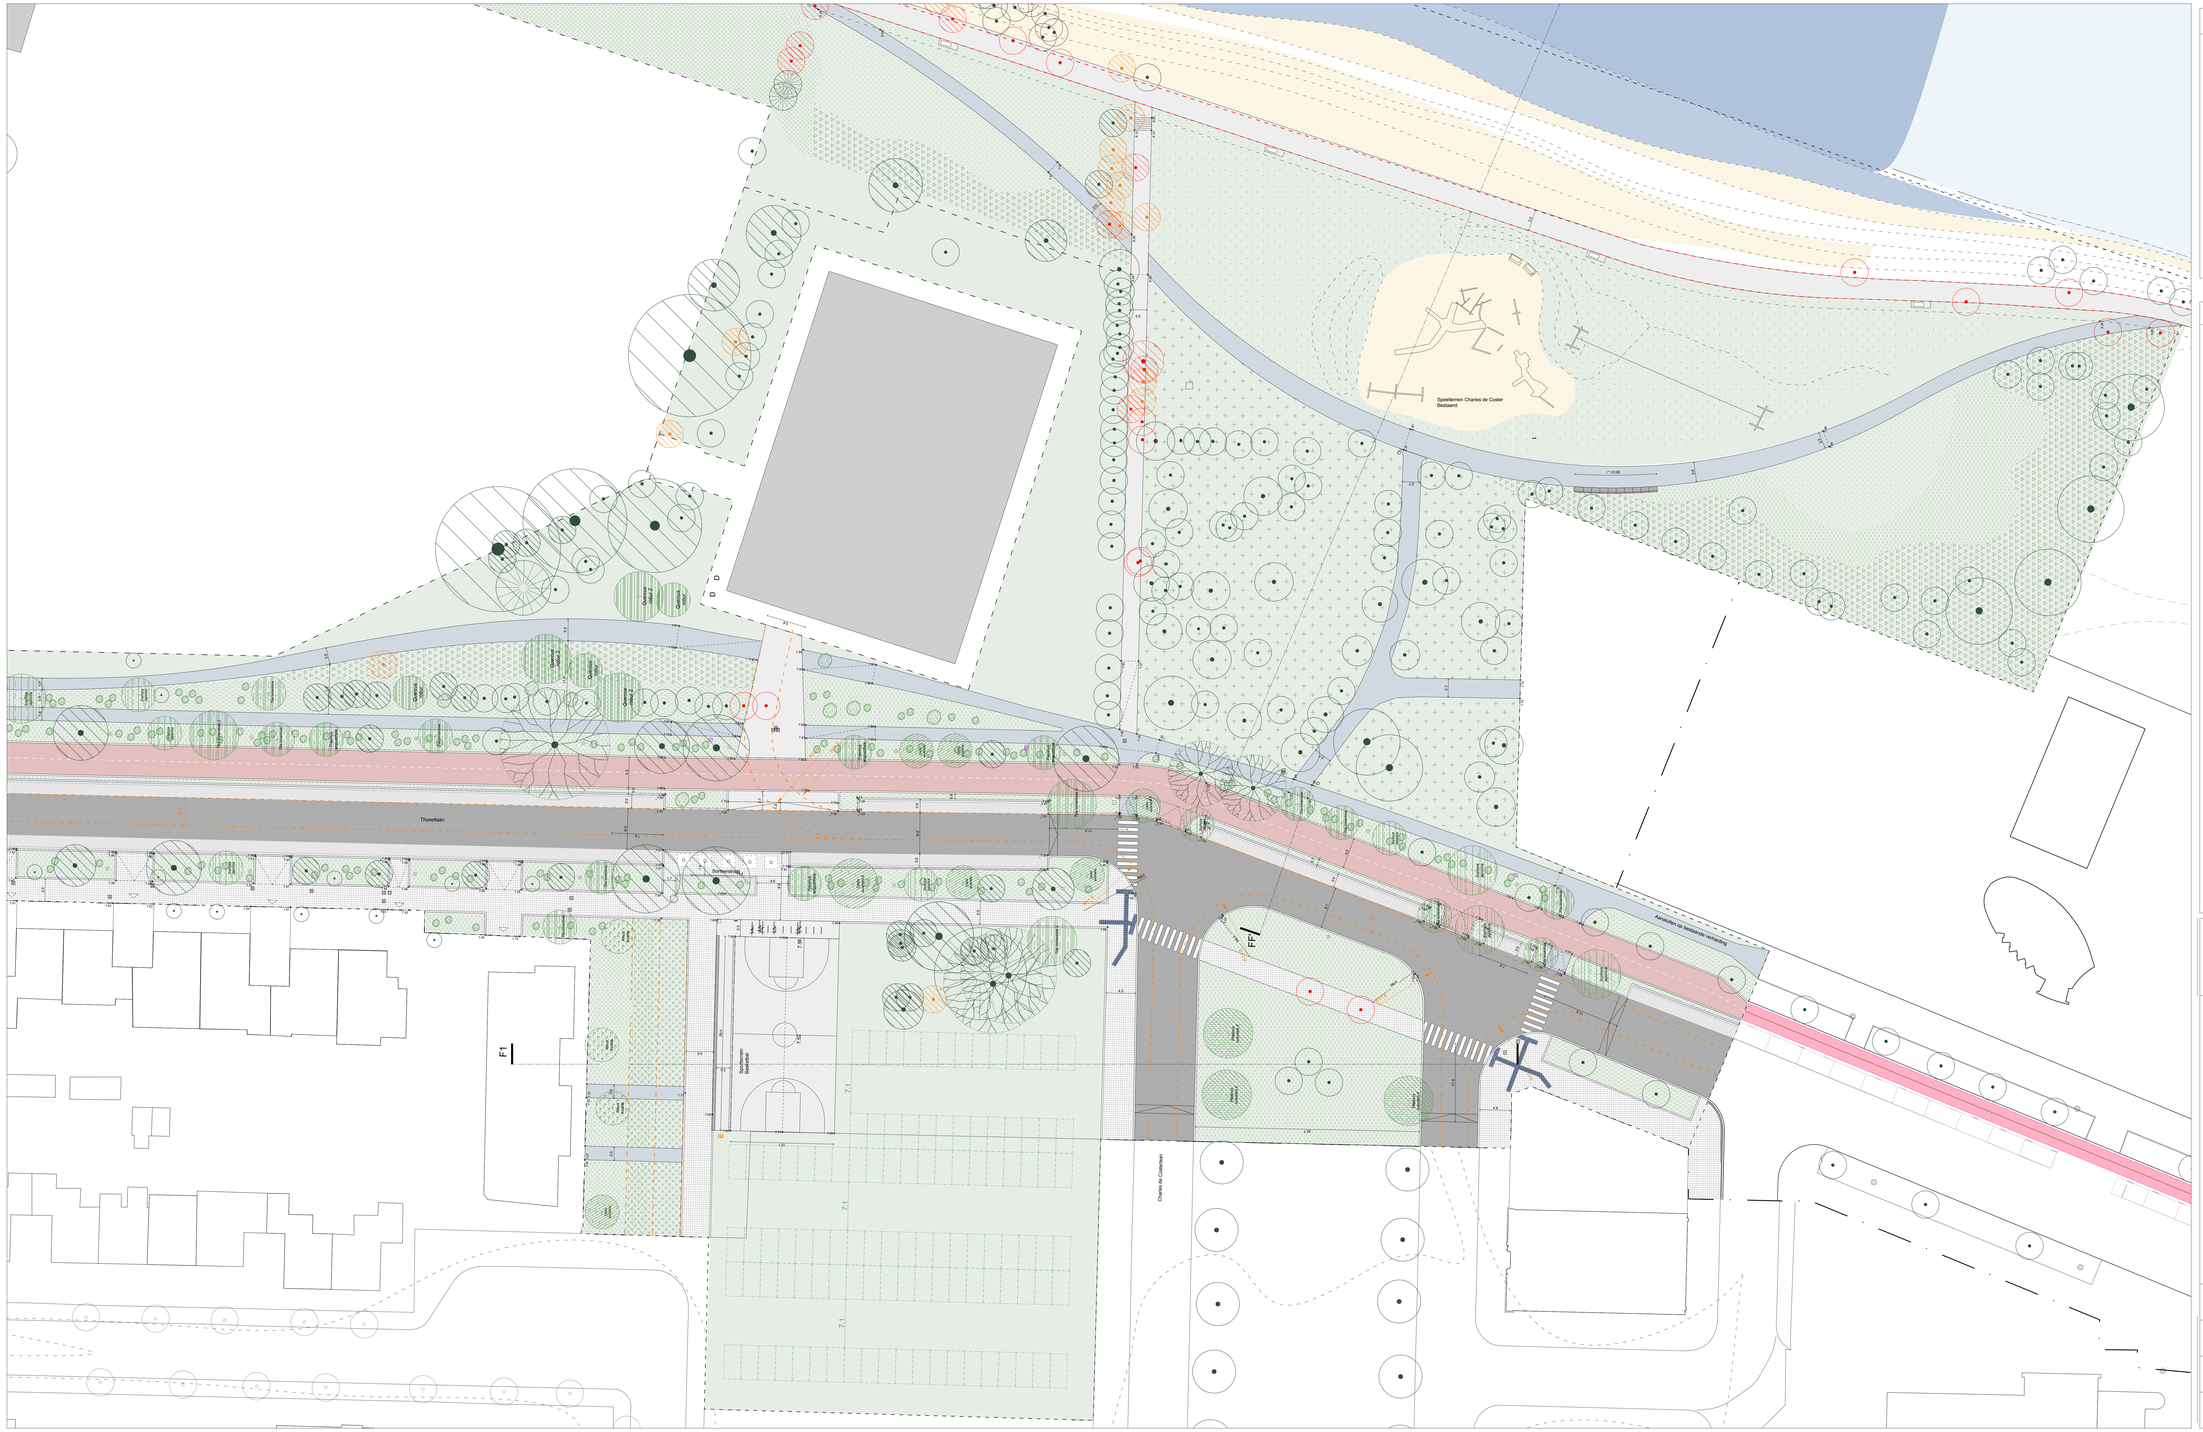

LOCALISATIEPLAN

scale 1:12500

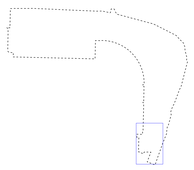

LEGENDE

MEUBILAIR

- Velostation
- Fietsenstalling SAFS/01
- Zitbank SA/ZB/01/01
- Picknickbanken SA/TA/01
- Zitbank SA/ZB/S/01
- Speeltoren
- Speelaanleidingen
- Speelheuvel
- Sportterrein
- Ping-pong tafel
- Beachvolleybal
- Sortiertrast
- Afvalbak (SA/AB/01)
- Private afvalcontainers
- Glascontainer (SA/GC/01)
- Big Belly afvalbak
- Drinkfoniein (SA/DR/01)
- Straat- en parkverlichting
- Spotlichten
- Leesjaal
- Paaltje
- Blindegeleide tegels
- Event parking
- Bushokje
- Goot
- Publieke douche
- Infodrager

NUTSVOORZIENINGEN

- Elektriciteit
- Telecom
- Brandkraan gelegrionds
- Brandkraan bovengronds
- Water
- Gas
- Divers

ANNOUDINGEN

- Perimeter
- Hoogtepunt snede
- Sneddelijnen
- Privaat perceel
- Standpunt beelden
- Hoogtepunt bovenkant bordsur
- Hoogtepunt onderkant bordsur
- Helling
- Ingangen
- Talud
- Hoogtelijnen
- Brandweerroute
- Andere hulpdiensten

MATERIALEN

- Standaard verharde bebloeiegies
- Kasseir met grijze voeg
- Asfalt
- Fietspad
- Kasseir met open voeg
- Uitgewassen beton
- Gebouchardeerde beton
- Schelpen halfverharding
- Zand
- Breukstenen
- Ruiterpad
- Kasseien met grijze voeg

VEGETATIE ONDERBEGROEIING

- Gras
- Zand
- Structuurrijk bofflora
- Gedegradeerd bos
- Mantelzoom
- Struwelen
- Duin Struwelen
- Ruige vegetatie
- Duin Ruigte
- Soortenrijke graslanden
- Cultuur graslanden

BOMEN

BESTAANDE BOMEN

- Bomen gerinventariseerd in de Bomentoets als "maximaal te behouden"
- Bomen gerinventariseerd in de Bomentoets als "bij voorkeur te behouden"
- Bomen gerinventariseerd in de Bomentoets als "mogelijk te behouden"
- Bestaande, niet - gerinventariseerde bomen
- Te rooien bomen
- Zieke bomen

NIEUWE BOMEN

- Nieuwe bomen
- Solitaire struiken

STAD ANTWERPEN District Antwerpen	Scheldeboorden Noord
Definitief Ontwerp	Scheldeboorden Linkeroever Esmoreitlaan, Gloriantlaan, Thonetlaan Esmoreitpark, Robinsontuin, Sint-Anneke Plage Jachthaven Linkeroever, Charles de Costerlaan Omgevingsaanleg publieke ruimte Nieuwe toestand Plan Charles de Costerlaan
Dossiernummer SWOU12081	Diensthoofd ontwerp Johan Pieraerts
Plannummer 10/12	Leidend ambtenaar Hakim Chadli
Schaal 1/250	Projectleider Evelyn Adriaensen
26/04/2023	Ontwerper Bureau Bas Smets
Wijziging 1	Technisch studiebureau Atelier Ruimtelijk Advies