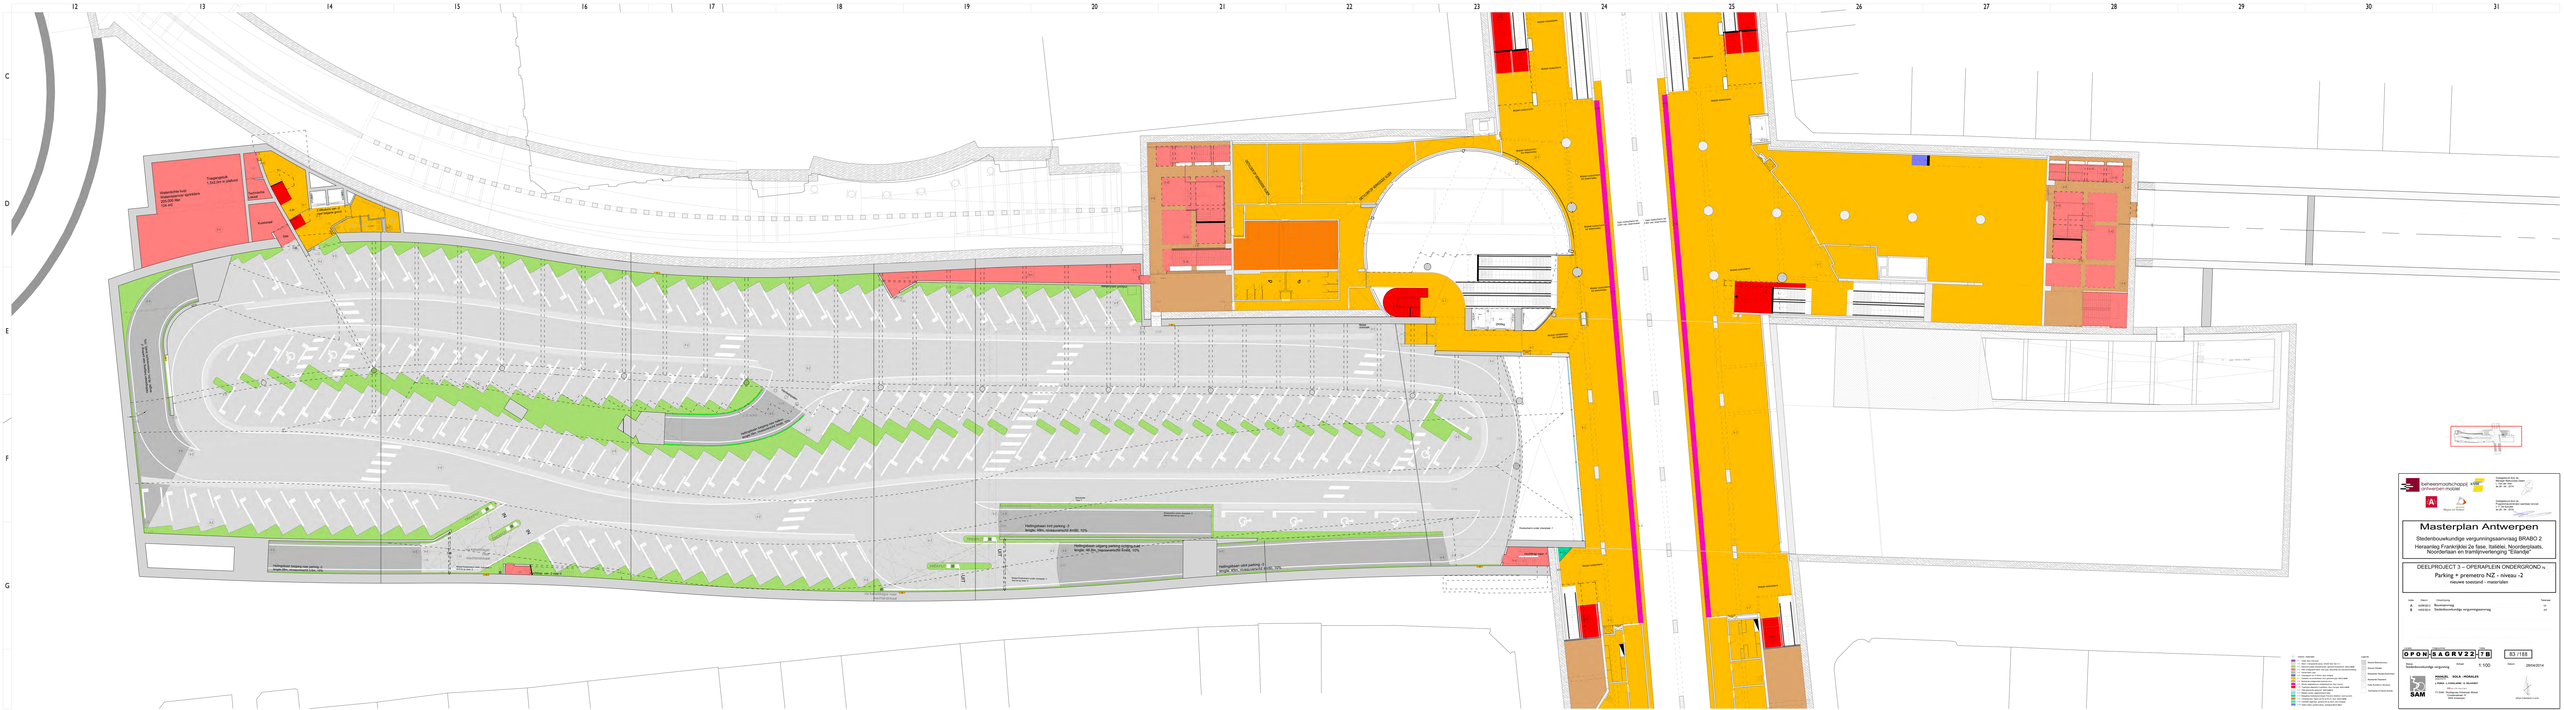

Toegangsrijlicht
1.2x3.2m in zebrapad
Waterdichte lichtgevende symbolen
200x200 mm
12x 412
Kabelschat
Kabelschat
Kabelschat