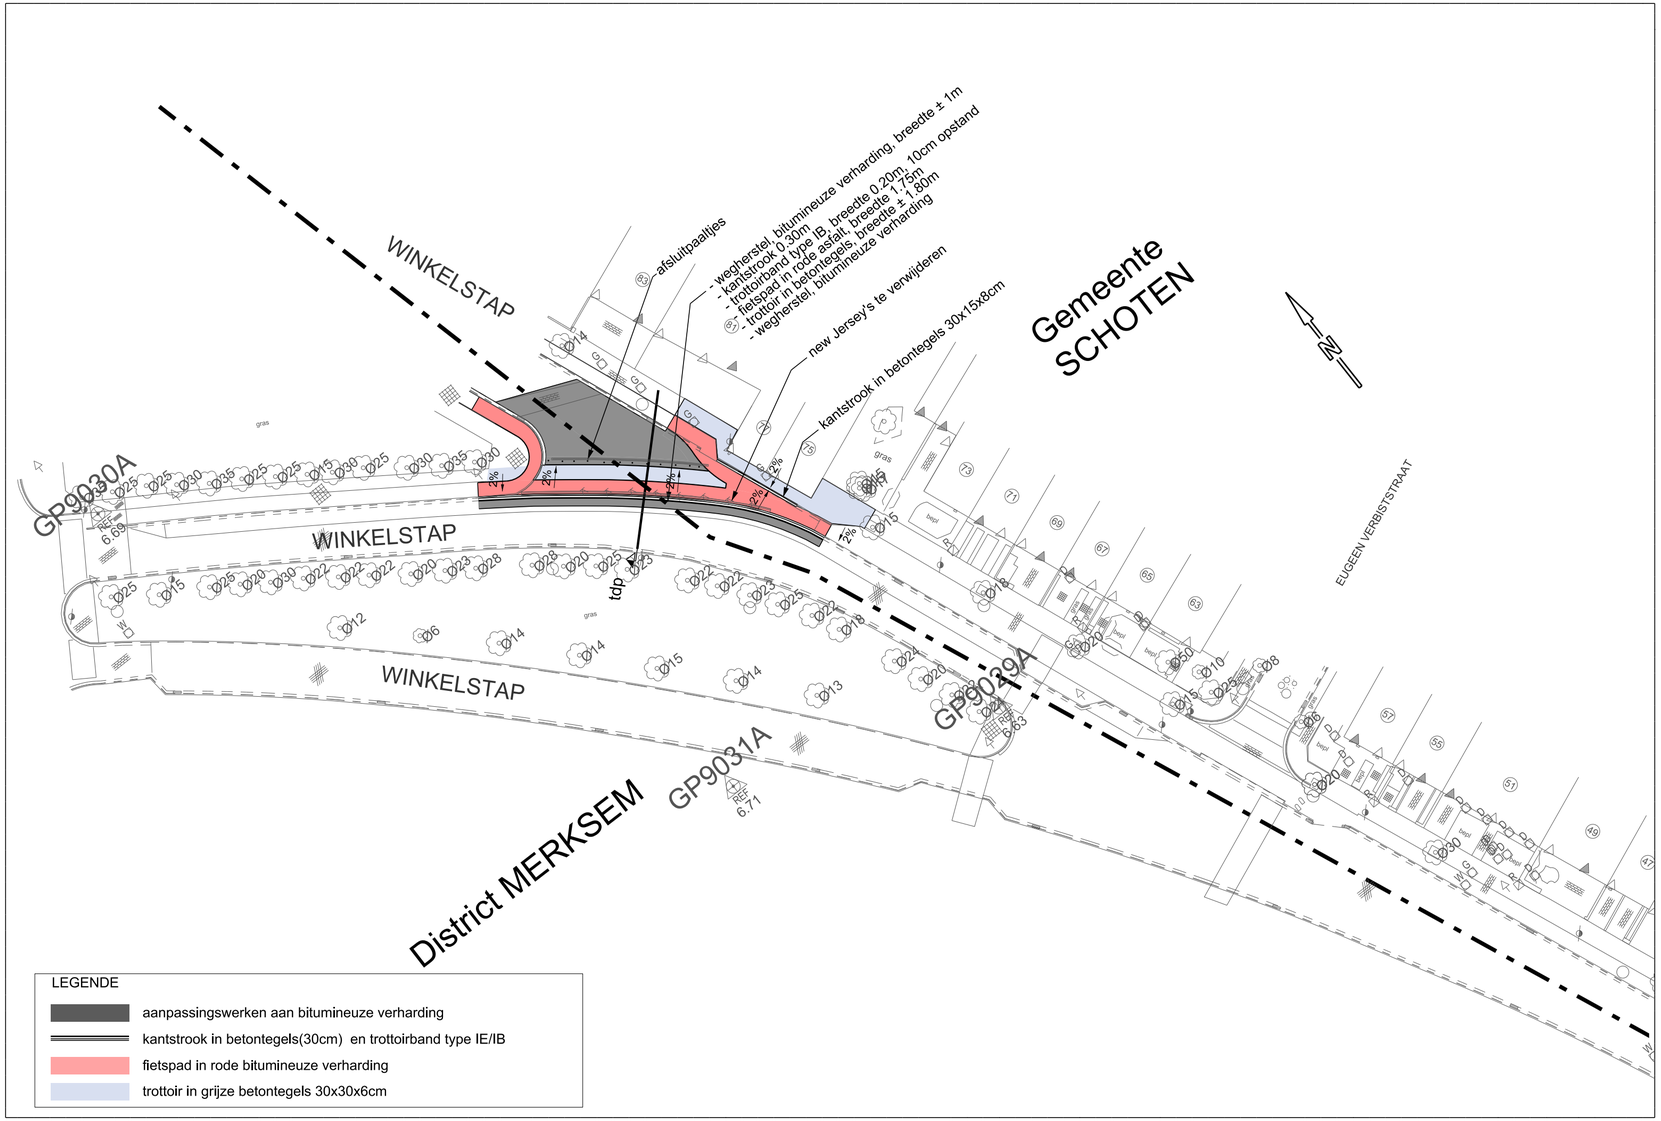

BAM NV - Beheersmaatschappij Antwerpen Mobiel
Rijnkaai 37
2000 Antwerpen
Tel. +32 3 203 00 30, Fax +32 3 203 00 31
info@bamnv.be

Goedgekeurd door de
Projectverantwoordelijke
ir. Jeroen Van Houtte
de .... - .... - 20....

Goedgekeurd door de
Manager Bestuurlijke Zaken
Leo Van der Vliet
de .... - .... - 20....

Masterplan Antwerpen

FIETSPADEN DISTRICTENROUTE

GRONDPLAN WEGENIS
STROOK 12: Winkelstap

Index	Datum	Omschrijving	Tekenaar
3A	03.12.2015	ONTWERP	

Locatie: - | Volgnummer: S I O W E 1 2 | Index: 3 A

Status:	Schaal:	Datum:
ONTWERP	1/500	26.10.2012

SAM
TV SAM - Studiegroep Antwerpen Mobiel
Rijnkaai 37
2000 Antwerpen

Projectnummer TV SAM :	P-003579 (DR)
Projectleider TV SAM :	MVW
Index TV SAM :	3A
Formaat :	0.65x0.30

opgesteld door :
goedgekeurd door :