



Bestaande toestand

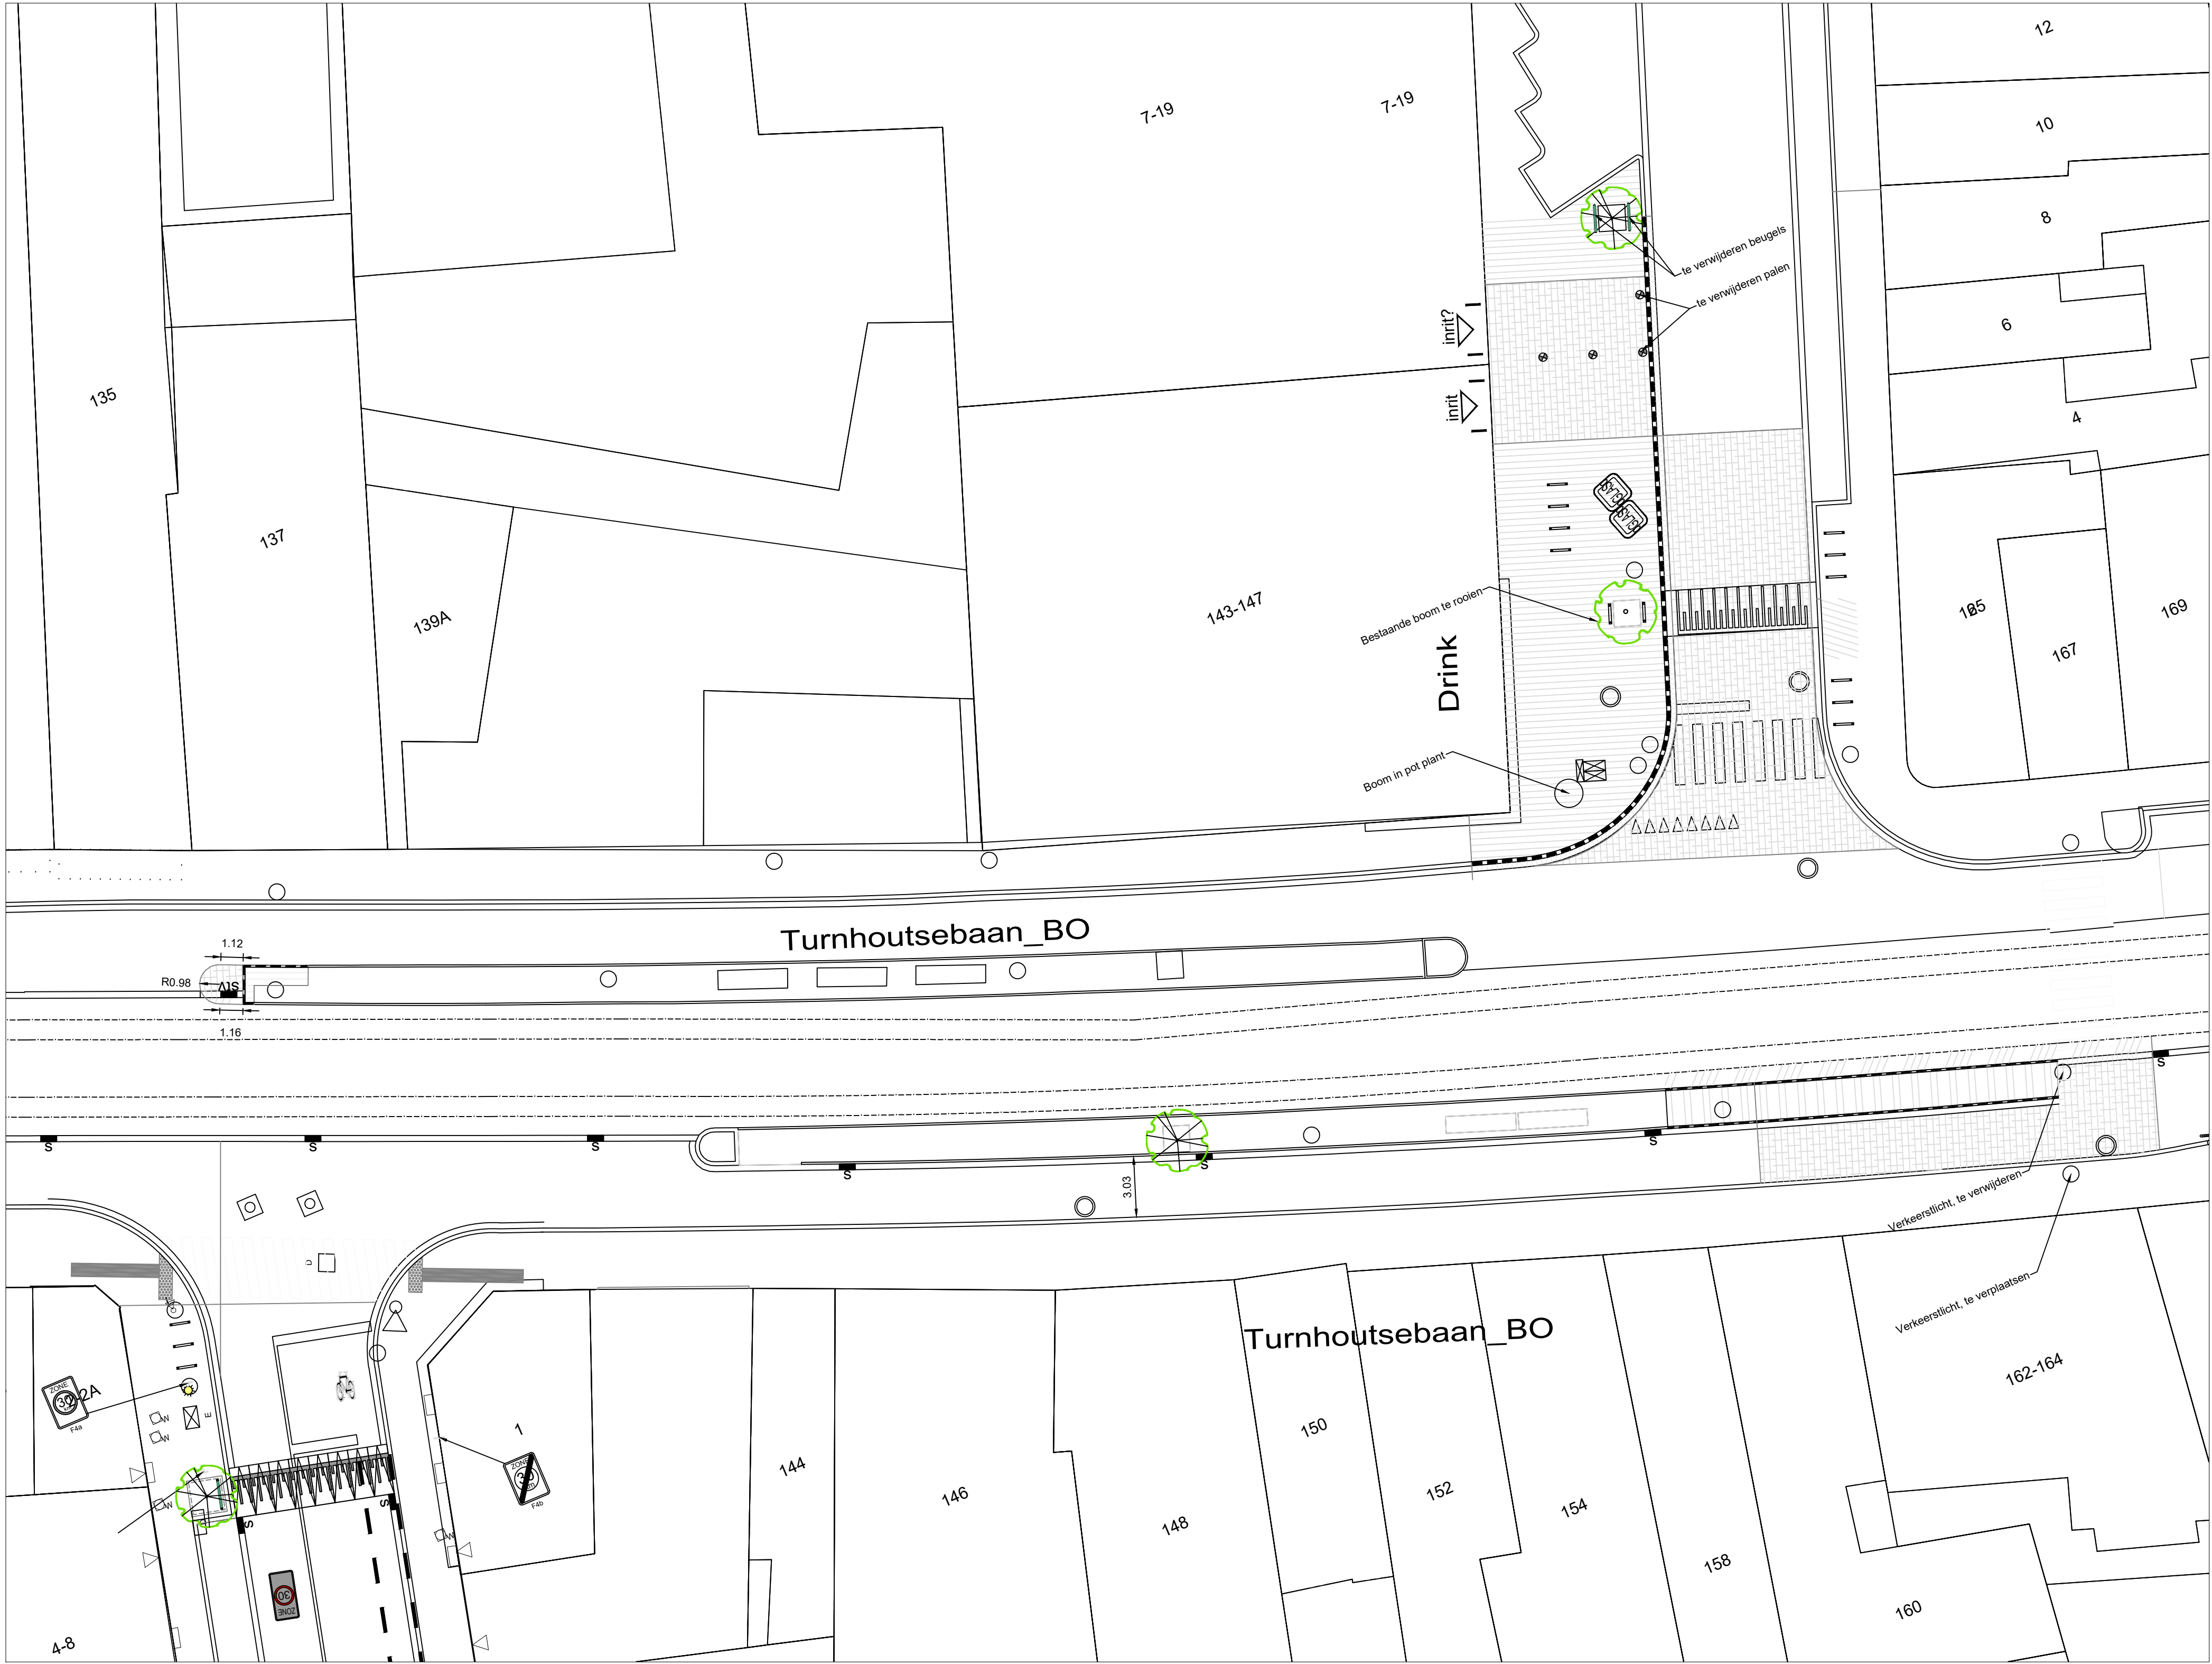

Nieuwe toestand

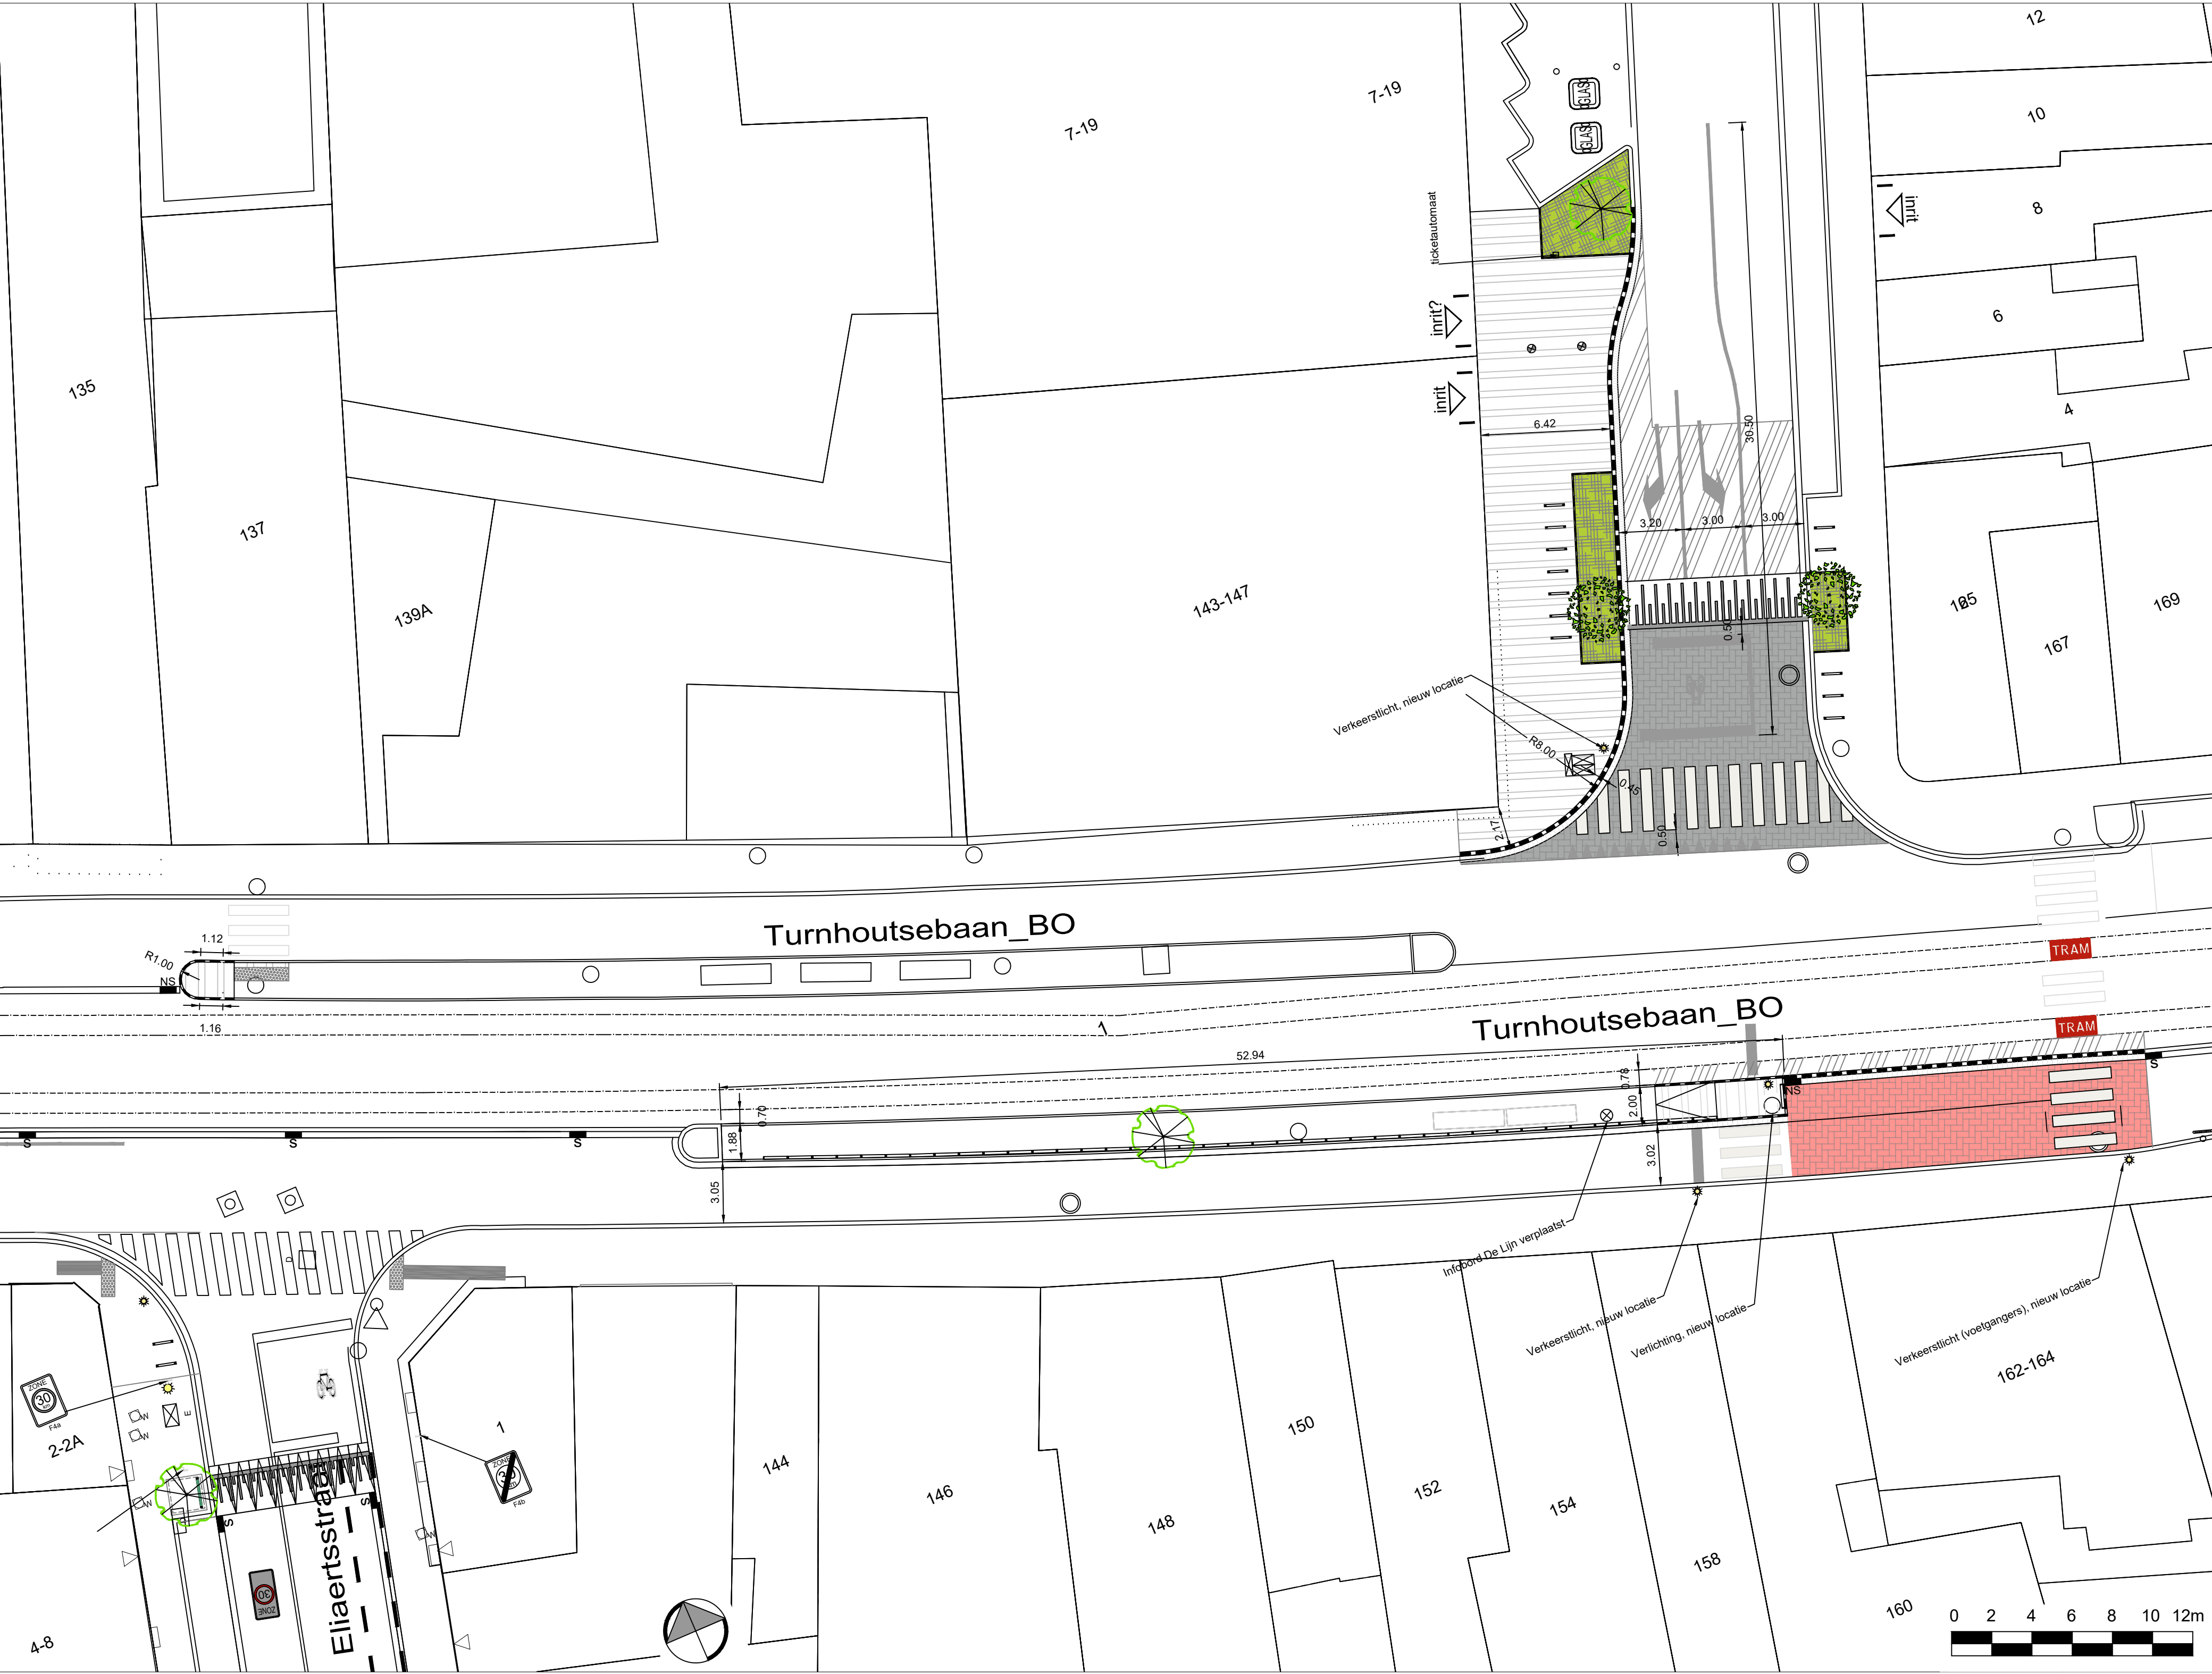

VERKLARING :

- Verharding van betonstraatstenen 0.22 x 0.22 x 0.08 (kleur: grijs)
- Verharding van betonstraatstenen 0.22 x 0.11 x 0.08 (kleur: antraciet)
- Bitumineuze verharding (kleur: zwart)
- Verharding van betonstraatstenen 0.22 x 0.11 x 0.08 (kleur: rood)
- Onverhard / teelaande voorzien van beplanting
- Trottoirband type IB - 0.20 x 0.30 (verzonken thv voetgangersoversteek)
- Trottoirband type ID4 - 0.06 x 0.20 (plantvakken)
- Straatgoot met kantstrook type IIE1 - 0.30 x 0.20
- Straatgoot met betonstraatstenen - 0.22 x 0.11 (3 rijen)
- Zebra: verharding van betonstraatstenen 0.22 x 0.11 x 0.08 (kleur: wit)
- Trapezium 250: prefab

- Bestaande straatkolk
- Nieuwe straatkolk
- Tramsticker
- Bestaande boom
- Nieuwe boom
- Te roeien boom
- Fietsenstalling type SAV/S01
- Afvalbak type SA/AB/01
- Verlichting
- Verkeerslicht
- Hekwerk
- Blindegeleiding

LIGGINGSTEKENING

Schaal 1 : 5.000

Wijziging Nummer: 4

Datum: 24/10/2023

Aard van wijziging: Definitief ontwerp (—)

STAD ANTWERPEN
District Borgerhout

Definitief Ontwerp

Stadsontwikkeling / Ontwerp & Uitvoering Publieke Ruimte

Turnhoutsebaan en Drink

Bestaande en Nieuwe toestand Grondplan

Dossiernummer: SWPR13415

Plannummer: 1/1

Schaal: 1/200

24/10/2023

Wijziging: 4

Diensthoofd ontwerp: Johan Piersaerts

Ledend ambtenaar: Hakim Chadli

Projectleider: Petra Lips

Ontwerper: Mike Rincheval

Ingenieur: Kristel Drubbel