Heraanleg Wouter Haecklaan: voorontwerp

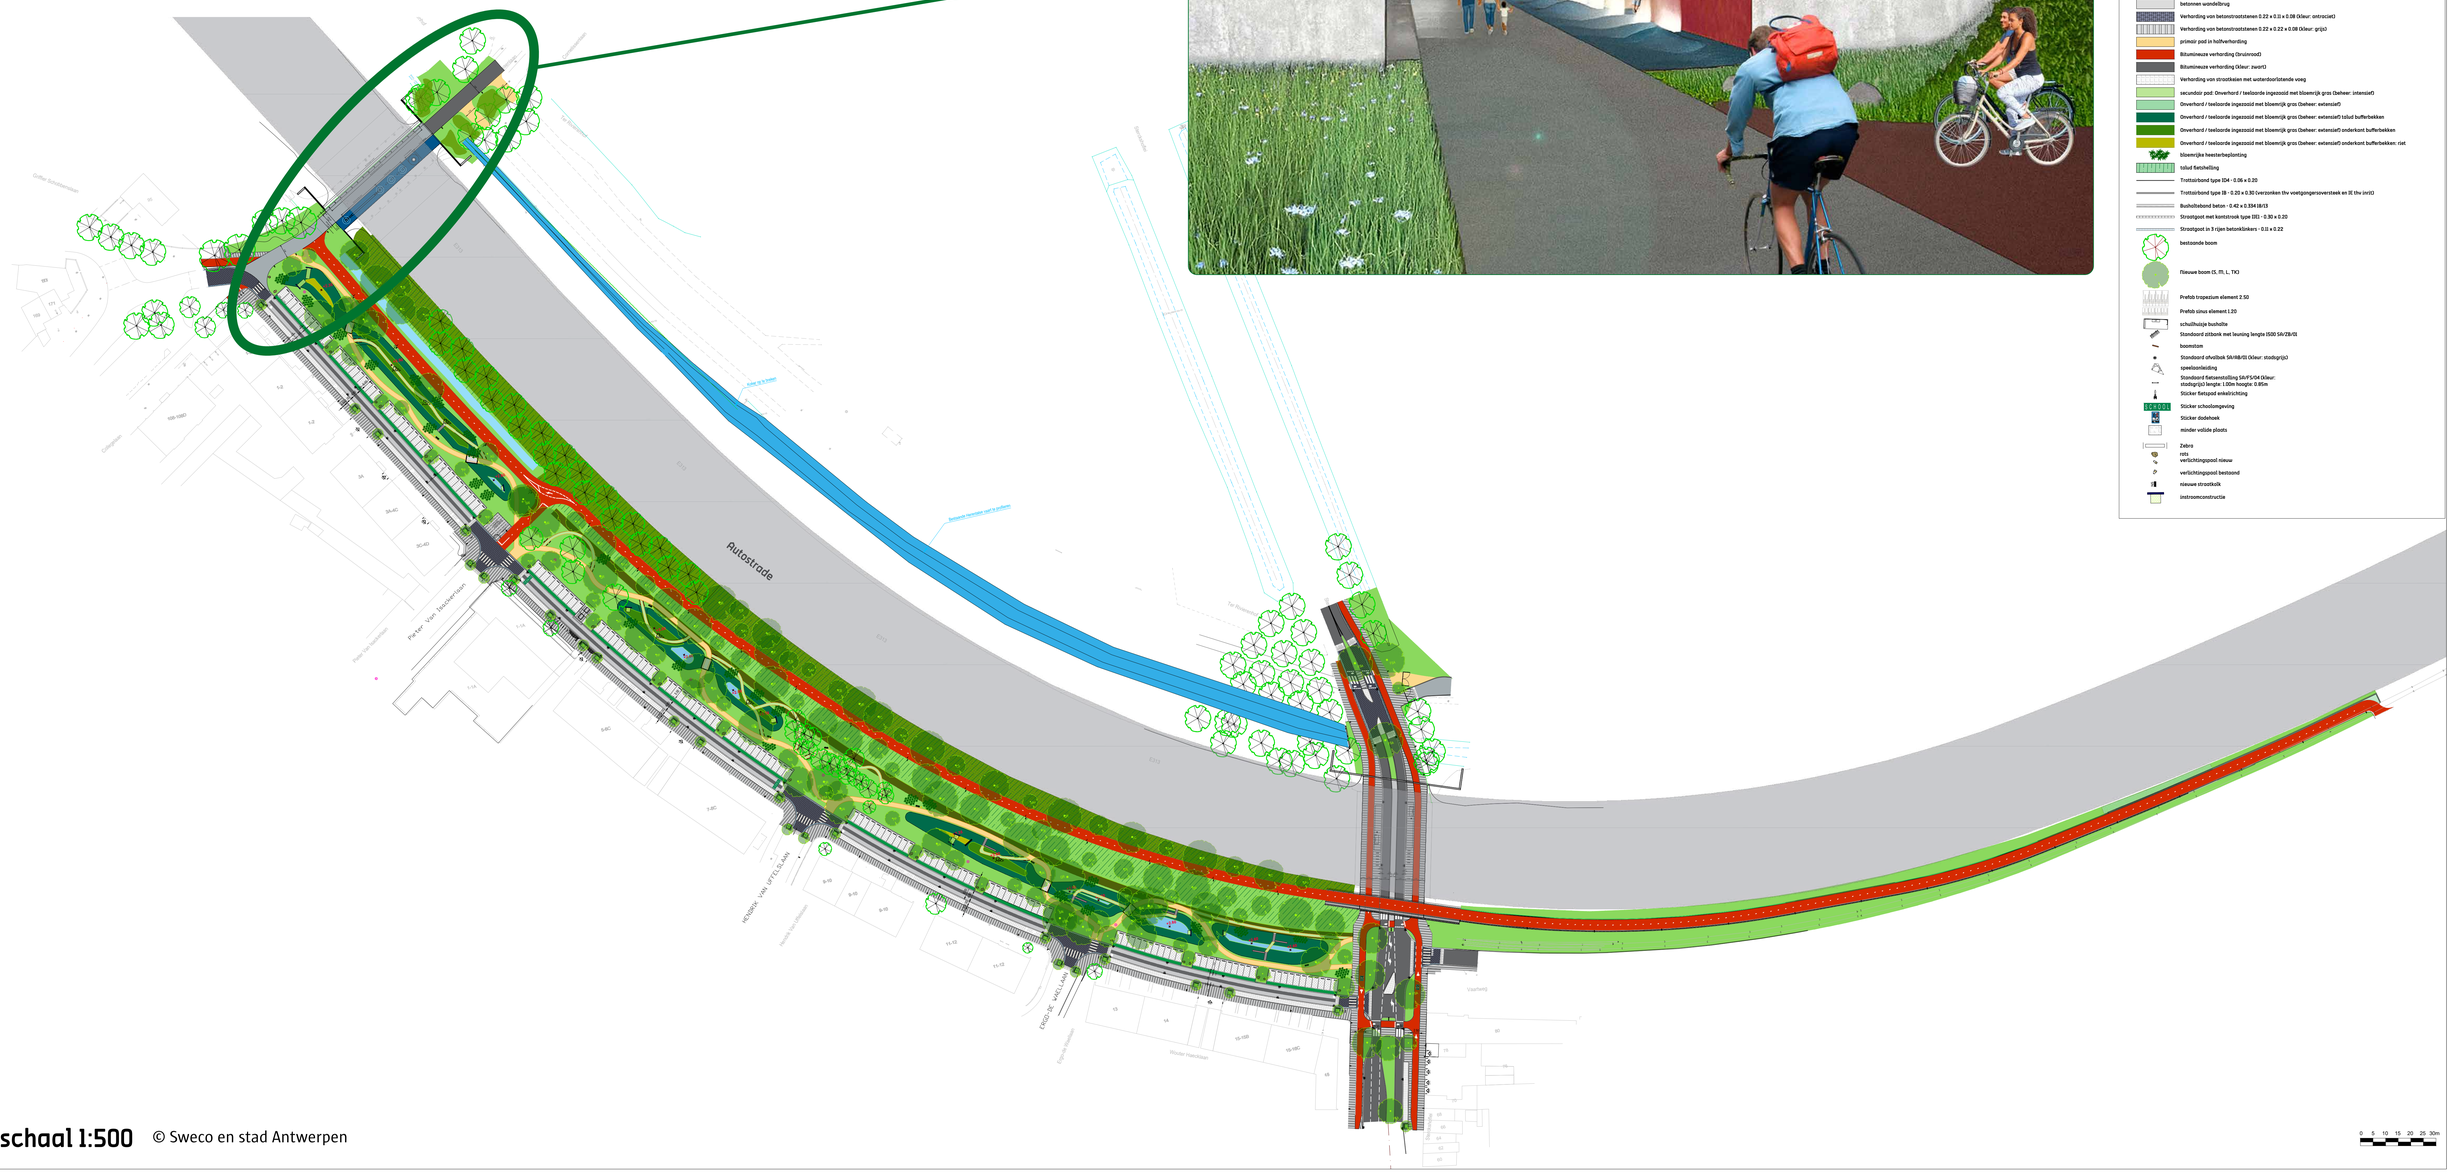

www.antwerpenmorgen.be/wouter-haecklaan

V.U.: Dirk Peeters, Grote Markt 1, 2000 Antwerpen