


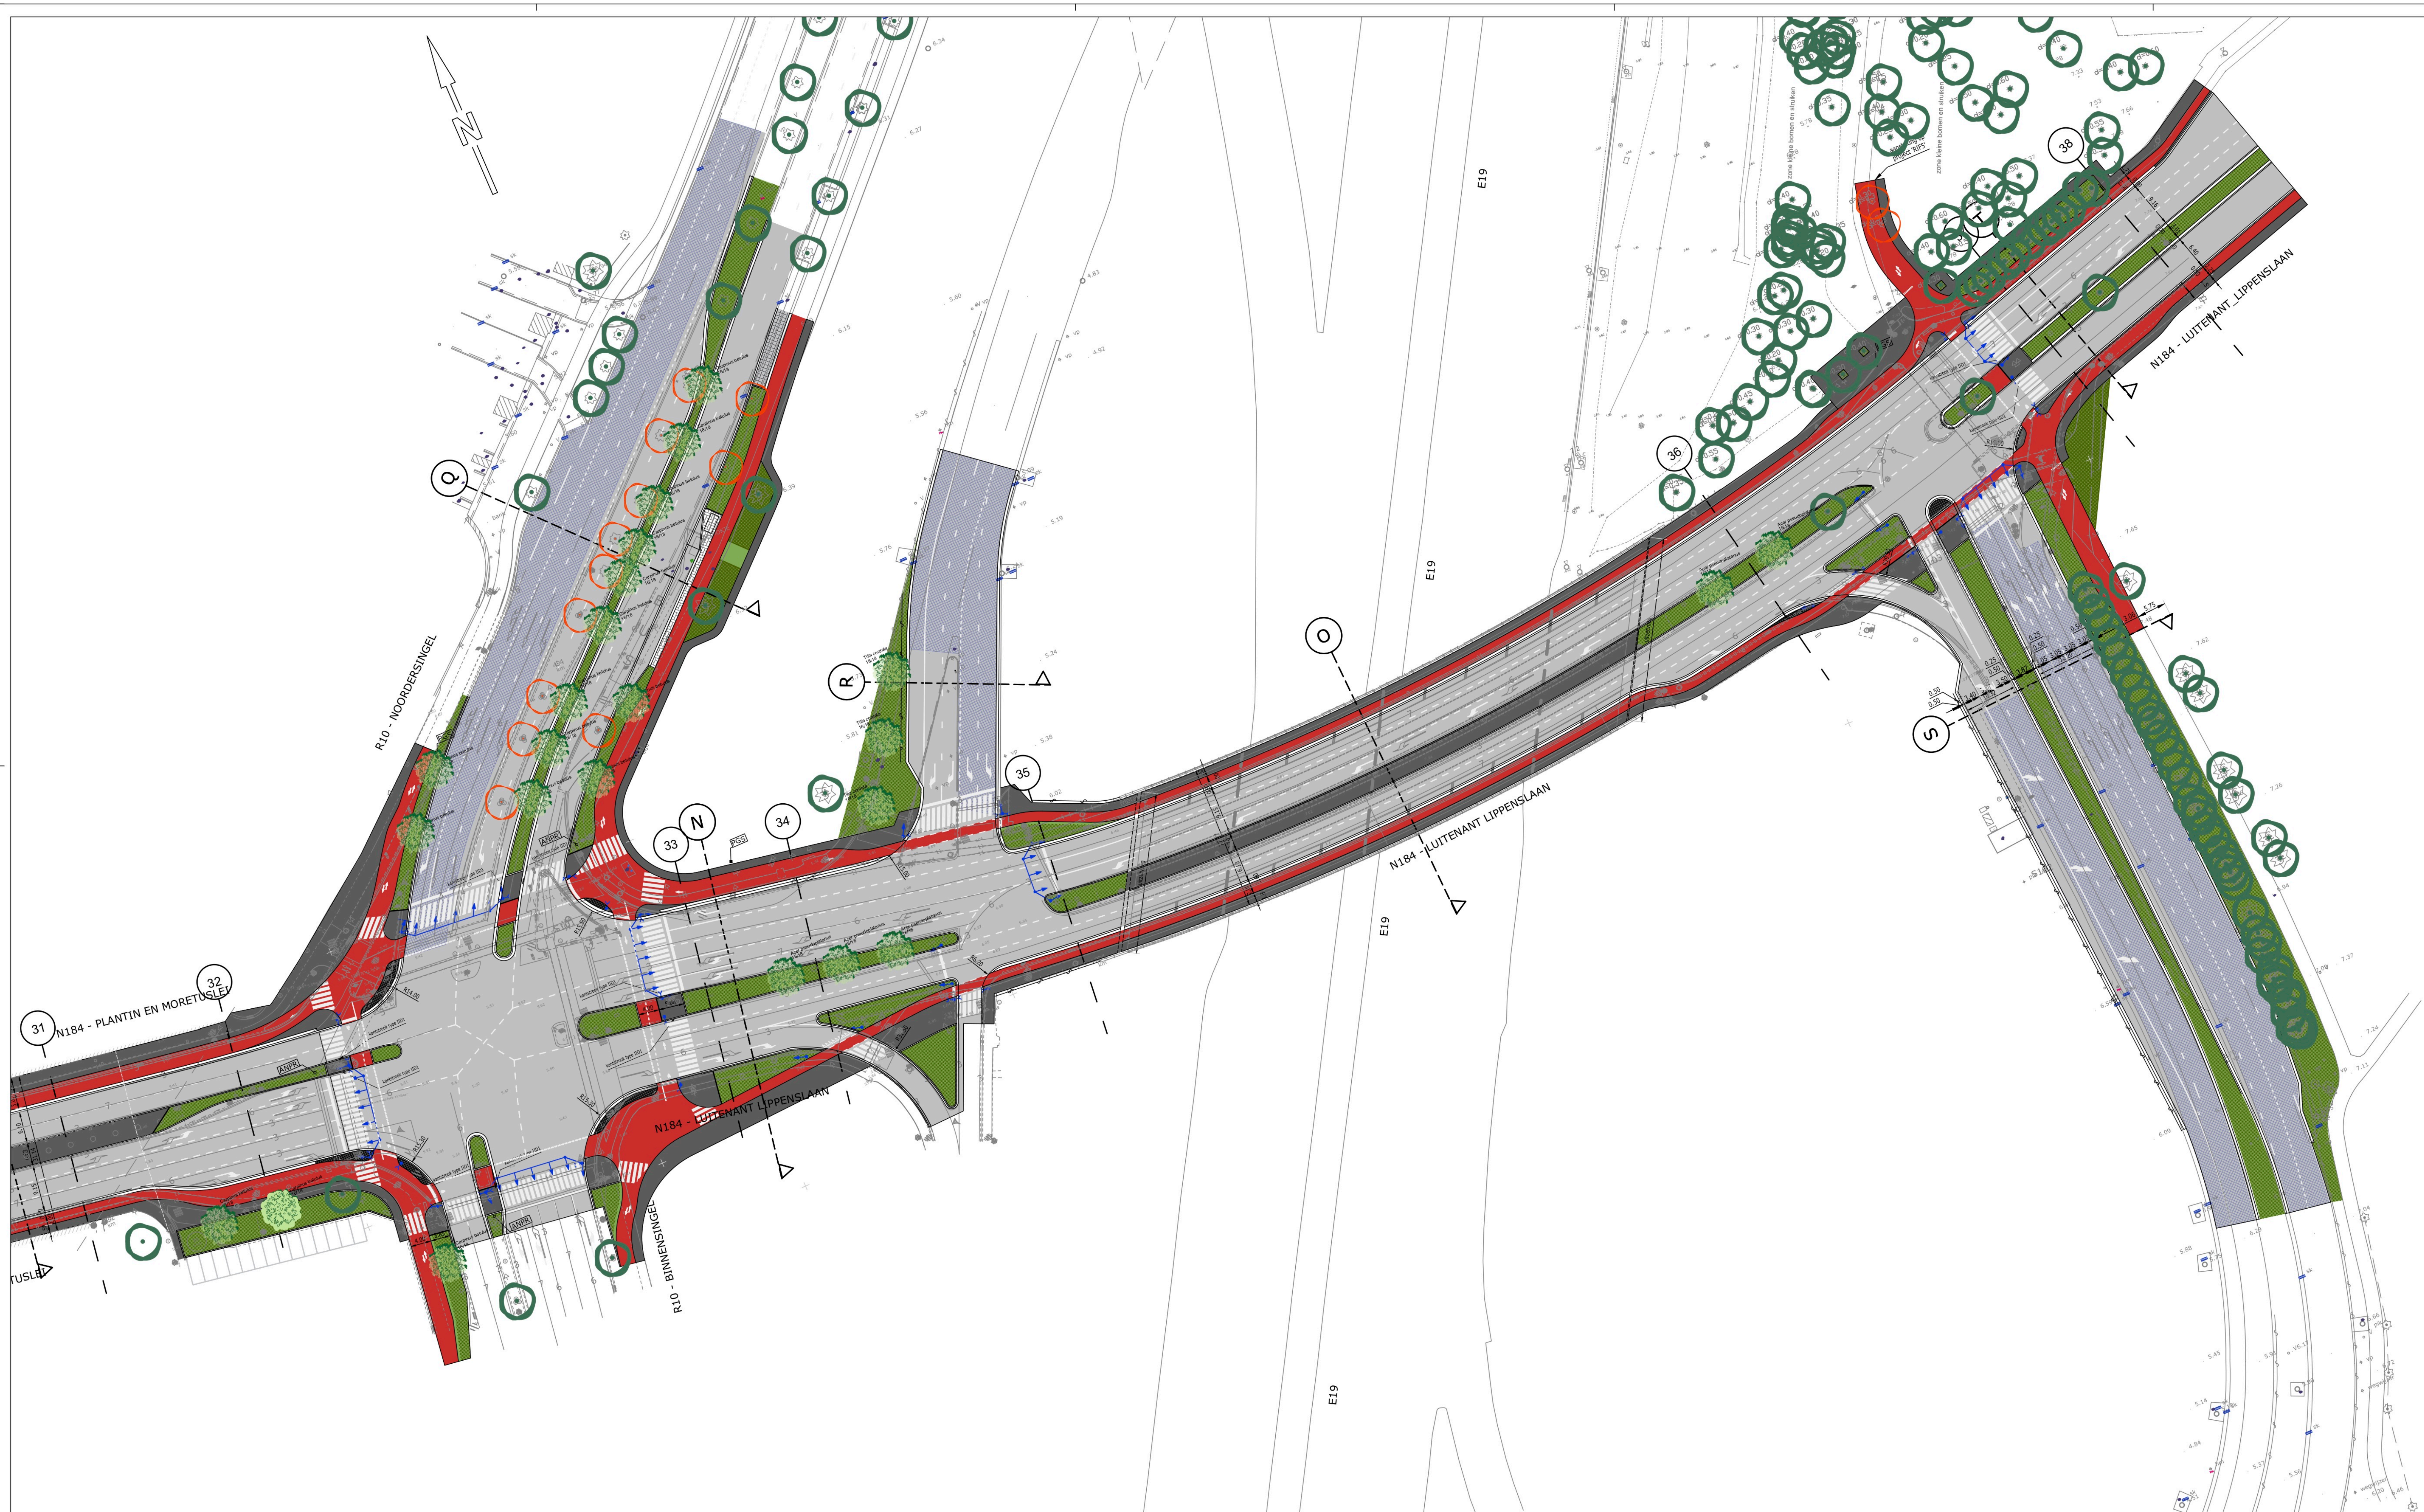

LEGENDE MATERIALEN

Rijwegen	
	Bitumineuze verharding
	Verharding gewassen betonstraatstenen antraciet 22/11/10
	Cementbetonverharding
	Betonnen boordsteen 20/50 - 3/12.5 Kantstrook type IIE1
	Trottoirband type IB
	Betonnen boordsteen 20/50 - 3/12.5 2 strekken kasseien Kantstrook type IIE1
Parkeren	
	Kasseien opvoegen met split
	Bitumineuze top laag zone fundering maximaal te behouden
Fietspaden	
	Bitumineuze verharding (rood)
	Uitgewassen ongewapende cementbetonverharding
Voetpaden	
	Betonstaatstenen 22/22/8-grijs
	Natuursteen-graniet wisselend formaat
	Gepolierd beton (trambedding)
	Lijnvormige grasbetontegel opvulling halfgebonden granulaat
	Lineaire grasbetontegel opvulling gras
	Grindgazon
Beplanting	
	Gras, intensief beheerd
	Gras, extensief beheerd
	Gemengde haag: Corylus avellana - Hazelaar, Cornus mas - Gele kornoelje, Amelanchier lamarckii - Amerikaans krentenboomje, Sambucus nigra - Gewone vier-Arten meidoorn, Aspidistra - Aspidistra
	Nieuwe boom
	Boomspegel in harsgebonden steenslag
	Bestaande te behouden boom
	Verhoogd perron bus / schuilhuisje
	Standaard fietsenstalling stad Antwerpen type SA/FS/01 / velostation
	Locatie typedwarsprofiel
	Locatie dwarsprofiel
	Toegang/inrit

OPMERKING: DE ARCERINGEN ZIJN LOUWER INDICATIEF