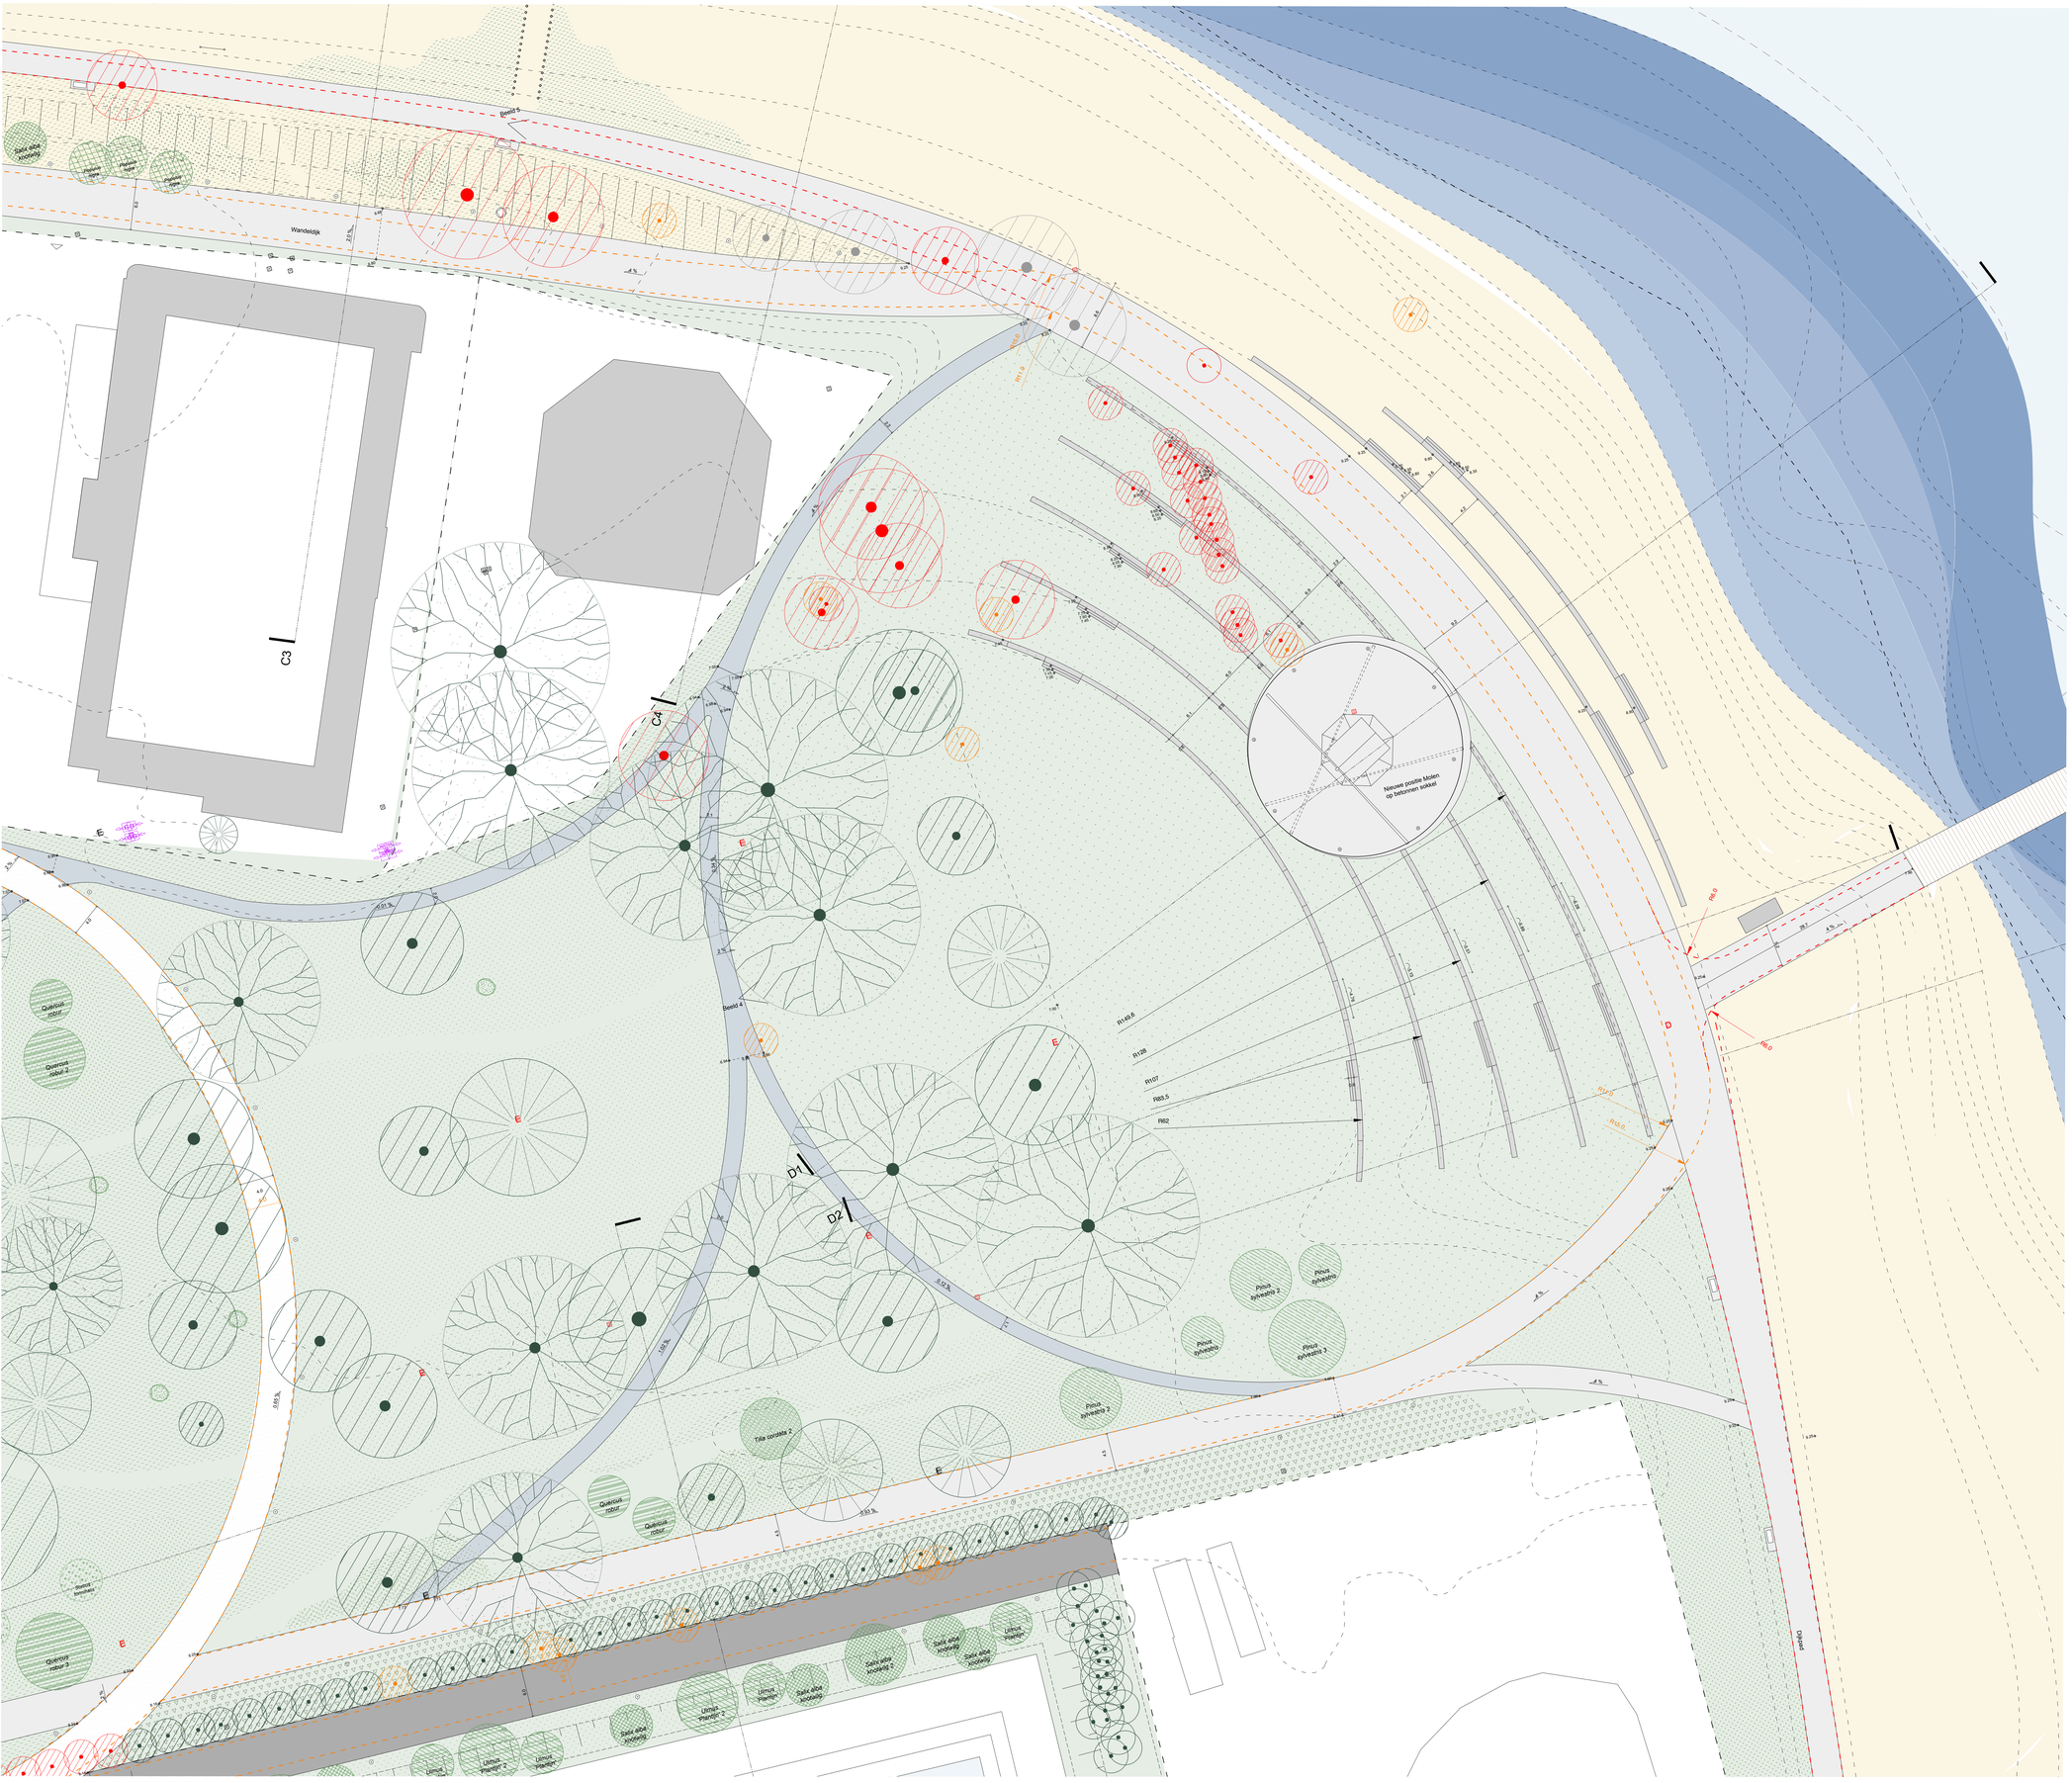
Wandeldijk
Beeld 5
Beeld 4
Beeld
C3
C4
D1
D2
Nieuwe positie Molen op betonnen sokkel
R149.5
R128
R107
R83.5
R62
Quercus robur
Quercus robur 2
Quercus robur 3
Tilia cordata 2
Pinus sylvestris 2
Pinus sylvestris 3
Salix alba 'Vitellina'
Salix alba 'Vitellina' 2
Ulmus 'Plantijn'
Ulmus 'Plantijn' 2
