




VENTWEGEN IN
BETONSTRAATSTENEN

ASFALTVERHARDING

KASSEVERHARDING

FIETSPAD IN ASFALT

VOETPAD IN GRANITETEGELS
40x60x8 cm

BETONVERHARDING

ZWARTE BETONTEGELS

GROENZONE DE LIEBEN

PERRON KANDLA GRES
14xvar.18 cm

DIENTSPAD IN TUNNEL

VERHARDING IN PLATINES
KANDLA GRES 14x14x10 cm

BETONSTRAATSTENEN
20x20x8 cm

VERHARDING IN KANDLA GRES
14x20x18 cm

GRONDVERHARDING

ZEBRAPAD KORTE WINKELSTRAAT
IN WITTE KWARTSET 10x10x10 cm

VLUCHTHEUVEL KORTE WINKELSTRAAT
WITTE KWARTSET 10x10x10 cm

GRANITVERHARDING MET AFWIJKEND
LEGPATROON 60x40 cm

GRANITVERHARDING MET AFWIJKEND
LEGPATROON 40x40 cm

ARCHEOLOGISCHE GEDEENKSTEEN IN
BLAUWE HARDSTEEN
- NOORDERPLAATS - Buiten Sprijt H 60cm
- TUNNELPLAATS - Stedsmuur en Buiten
Rode Poort H 90cm

BESTAANDE JERSEY BARRIER

BETONNEN OPSTAND

AFWIJING IN BAKSTEEN
SCHIEDINGSMUUR NA ONTEIGENING

PROJECTGRENZ LIEBEN FASE 2
PROJECTGRENZ DEELPROJECT
OPSTANDEN EN ONTWERP
MANUEL DE SOLA - MORALES

MARKERING TRAMOVERSTEEK
CONTING. ROAD

TRAMBAAN IN BETONVERHARDING

TRAMBAAN IN KASSEVERHARDING

TRAMBAAN IN GEZAAGDE
KASSEVERHARDING

BOOGPAAL KLEIN MODEL (3,5m)

LANTAARN Ø200 VOOR VOERTUIGEN

LANTAARN Ø200 VOOR FIETSPAD

LANTAARN Ø200 VOOR TRAM

VOETGANGERSLICHT

PORTIEK

PORTIEK MET KETTING

SLAGBOOM

MASTEN BOVENLEIDING

BOORDSTEEN VAN NATUURSTEEN
TYPE A2

BOORDSTEEN IN BLAUWE HARDSTEEN

BOORDSTEEN IN GEFREABRICEERD
BETON TYPE DE LIEBEN

BOORDSTEEN IN BETON TYPE IB

PLATAAN TYPE LIEBEN

BOMEN VAN 1e GROOTTEORDE

BOMEN VAN 2e GROOTTEORDE

3 of 4 VLAGGEMASTEN

VULBAK

ZITBANK

SCHUIJLHUIS MET ZITBANKEN

BOOMROOSTER

FIETSENSTALLING

VELO ANTWERPEN

OBSTAKELVRIJE ZONE (1,25m x 16m)

ORTKEERSTRAAT (2m x 10m)

beheersmaatschappij
antwerpen mobil

Wegen en Verkeer

Goedgekeurd door de
Municipaliteit van de
L. Van der Vliet
de 28 - 04 - 2014

Goedgekeurd door de
Programma- en
Wegen en Verkeer
de 28 - 04 - 2014

Masterplan Antwerpen

Stedenbouwkundige vergunningsaanvraag BRABO 2

Heraanleg Frankrijklei 2e fase, Italiëlei, Noorderplaats,
Noorderlaan en tramlijnverlenging "Eilandje"

Grondplan Wegenis

deel 1 - Frankrijklei

Index	Datum	Omschrijving	Tekenaar
A	16-09-2013	Versie voor DRY RUN stedenbouwkundige vergunning	NBE
B	08-04-2014	Versie stedenbouwkundige vergunning	NBE

Locatie

Volgsnummer

Index

10/188

Status: Sted. vergunning

Schaal: 1/500

Datum: 08.04.2014

SAM

TV SAM - Studiegroep Antwerpen Mobil

Projectnummer: TV SAM:

07045

Projectleider TV SAM:

FVH

Index TV SAM:

B

Formaat:

1.680 x 0.594 = 1.00m²