


Herinrichting kerkomgeving Ekeren

Ontwerp en dwarsprofielen




Legende

- Projectgebied
- Fietspaden
- Bushaltes
- Groen
- Parkeerplaatsen
- Hoppinpunt

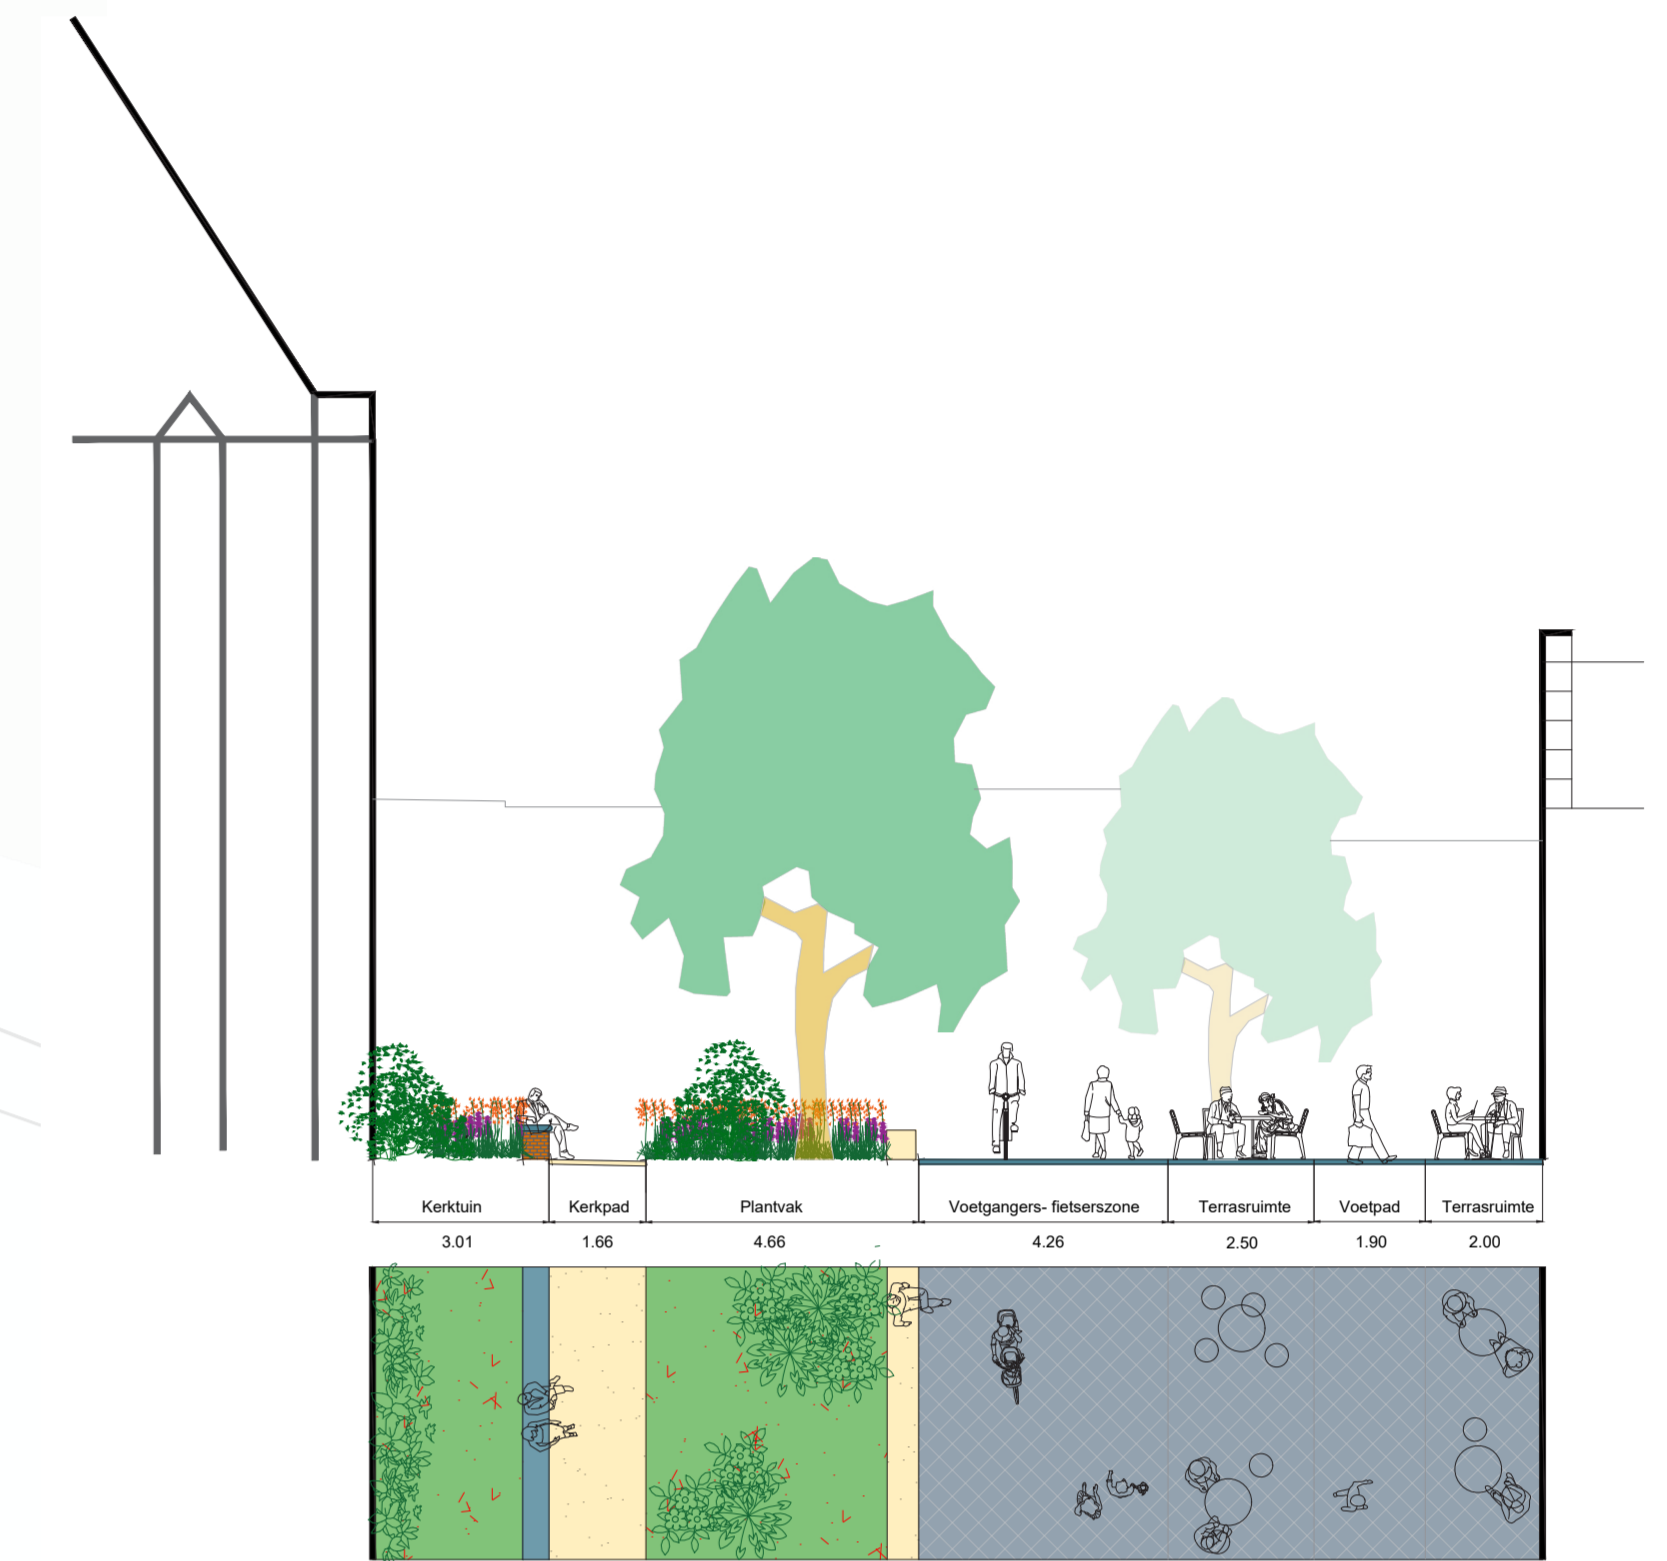

AA' Markt

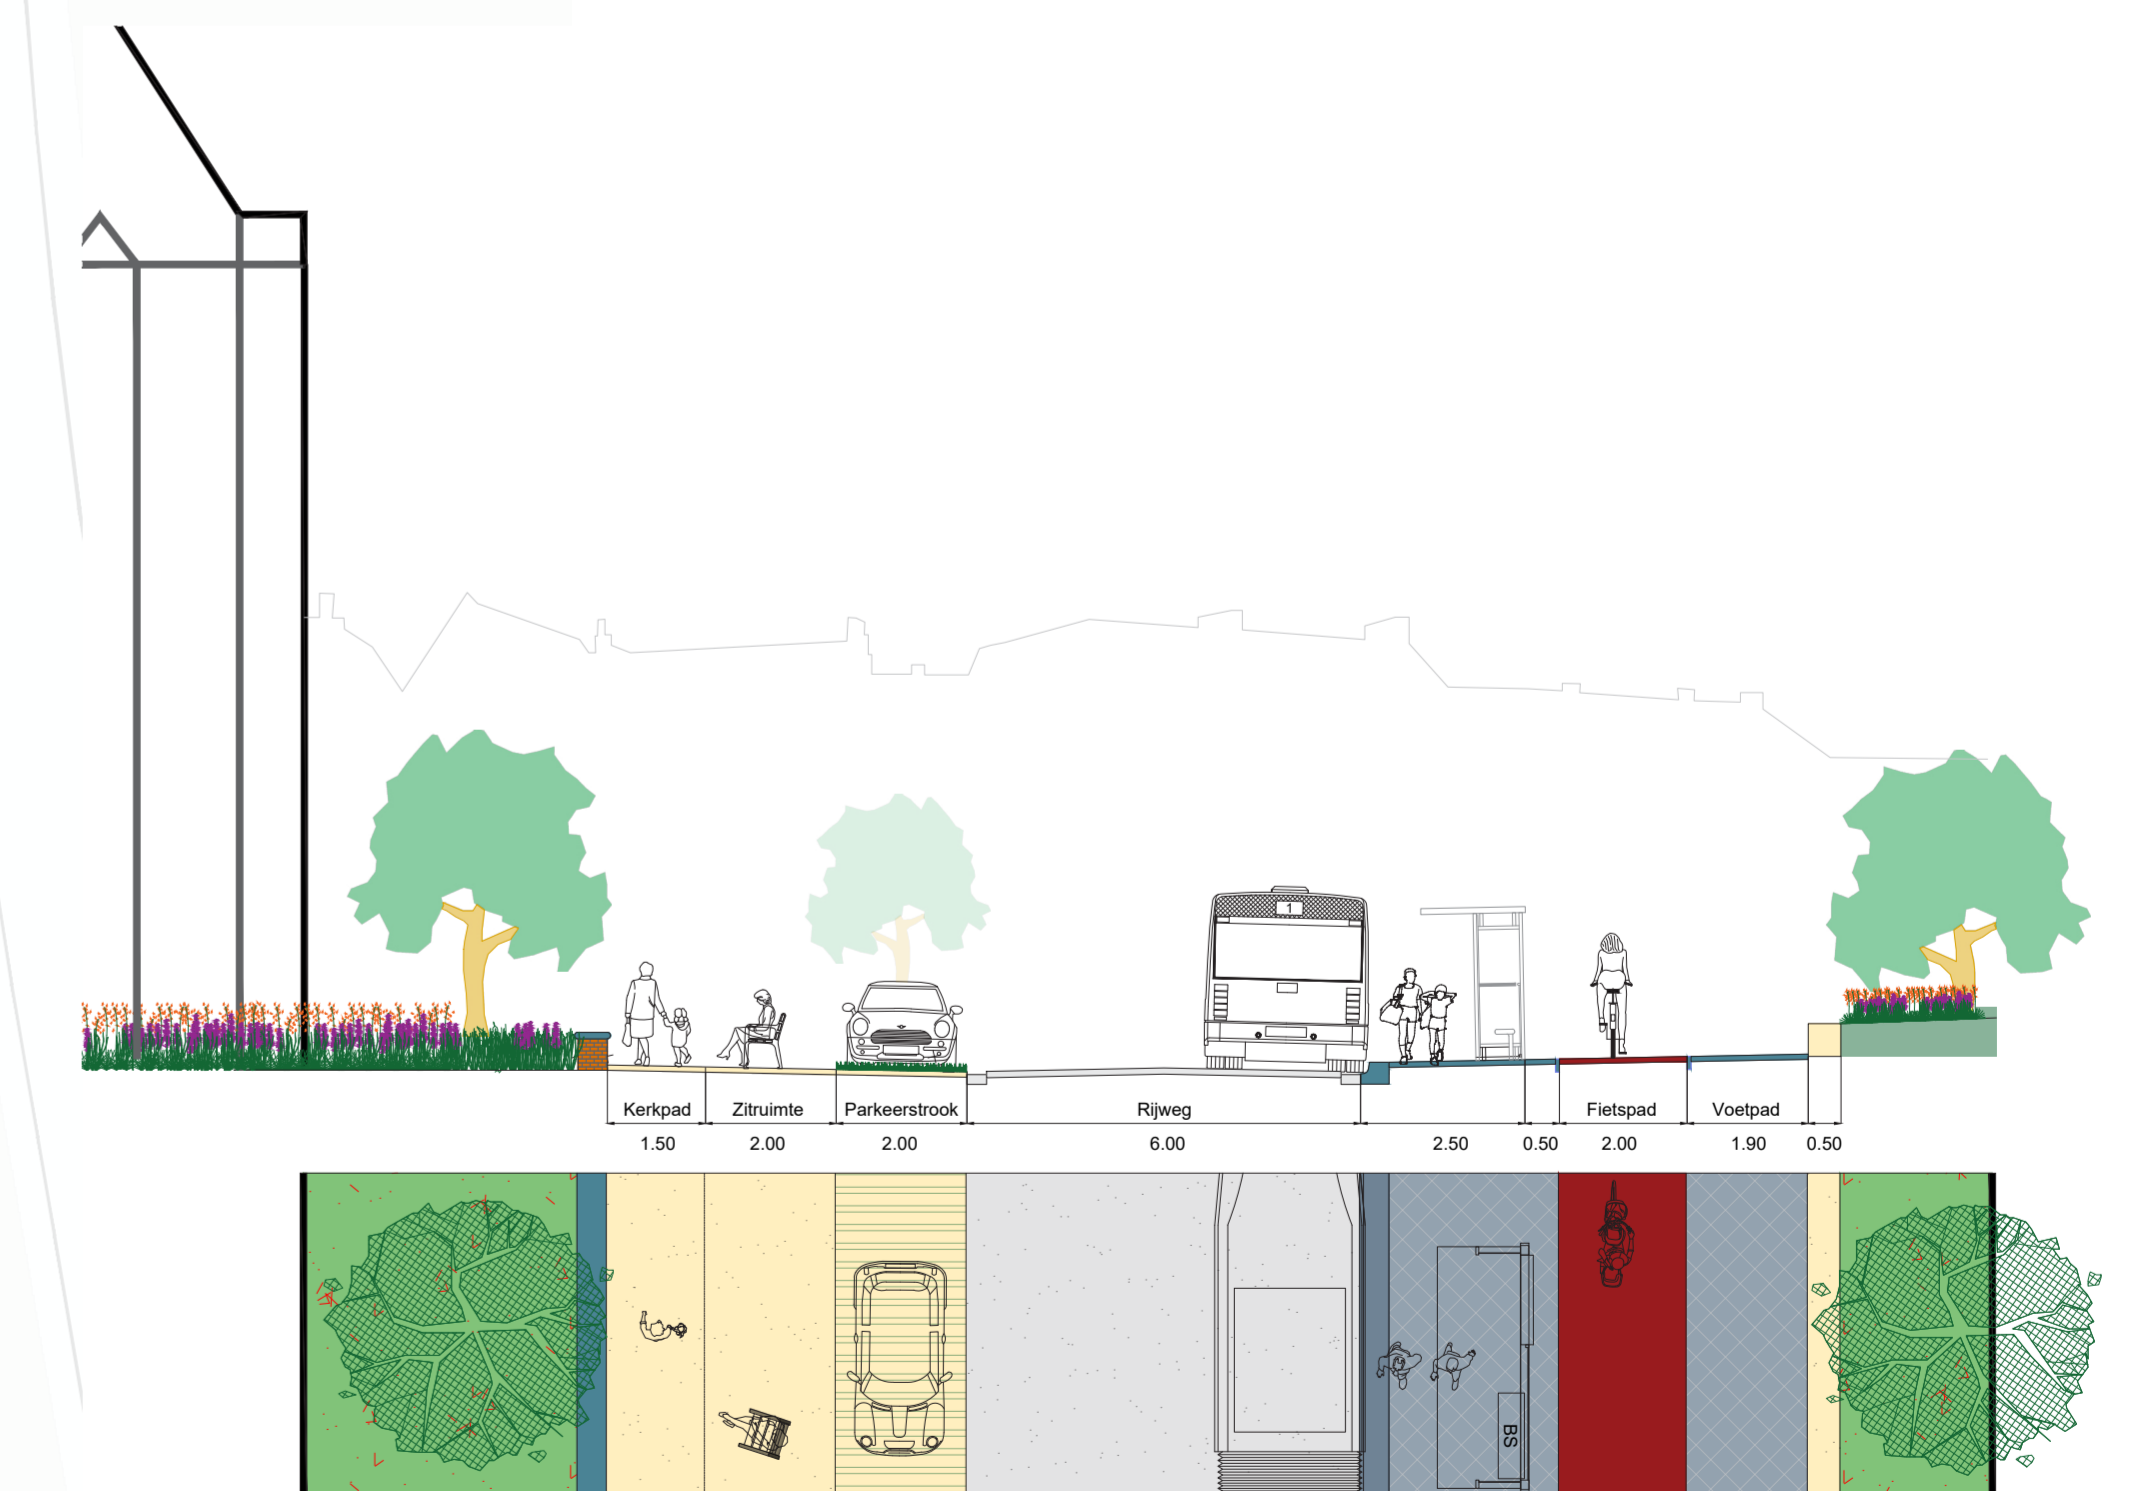

BB' De Beuckelaerlaan

V.U.: Dirk Peeters, Grote Markt 1, 2018 Antwerpen

Herinrichting kerkomgeving Ekeren

Ontwerp en dwarsprofielen



Legende

- Projectgebied
- Fietspaden
- Bushaltes
- Groen
- Parkeerplaatsen
- Hoppinpunt



CC' Frans Harrewijnlaan



DD' Markt

V.U.: Dirk Peeters, Grote Markt 1, 2018 Antwerpen


Herinrichting kerkomgeving Ekeren

Ontwerp en dwarsprofielen



Legende

- Projectgebied
- Fietspaden
- Bushaltes
- Groen
- Parkeerplaatsen
- Hoppinpunt

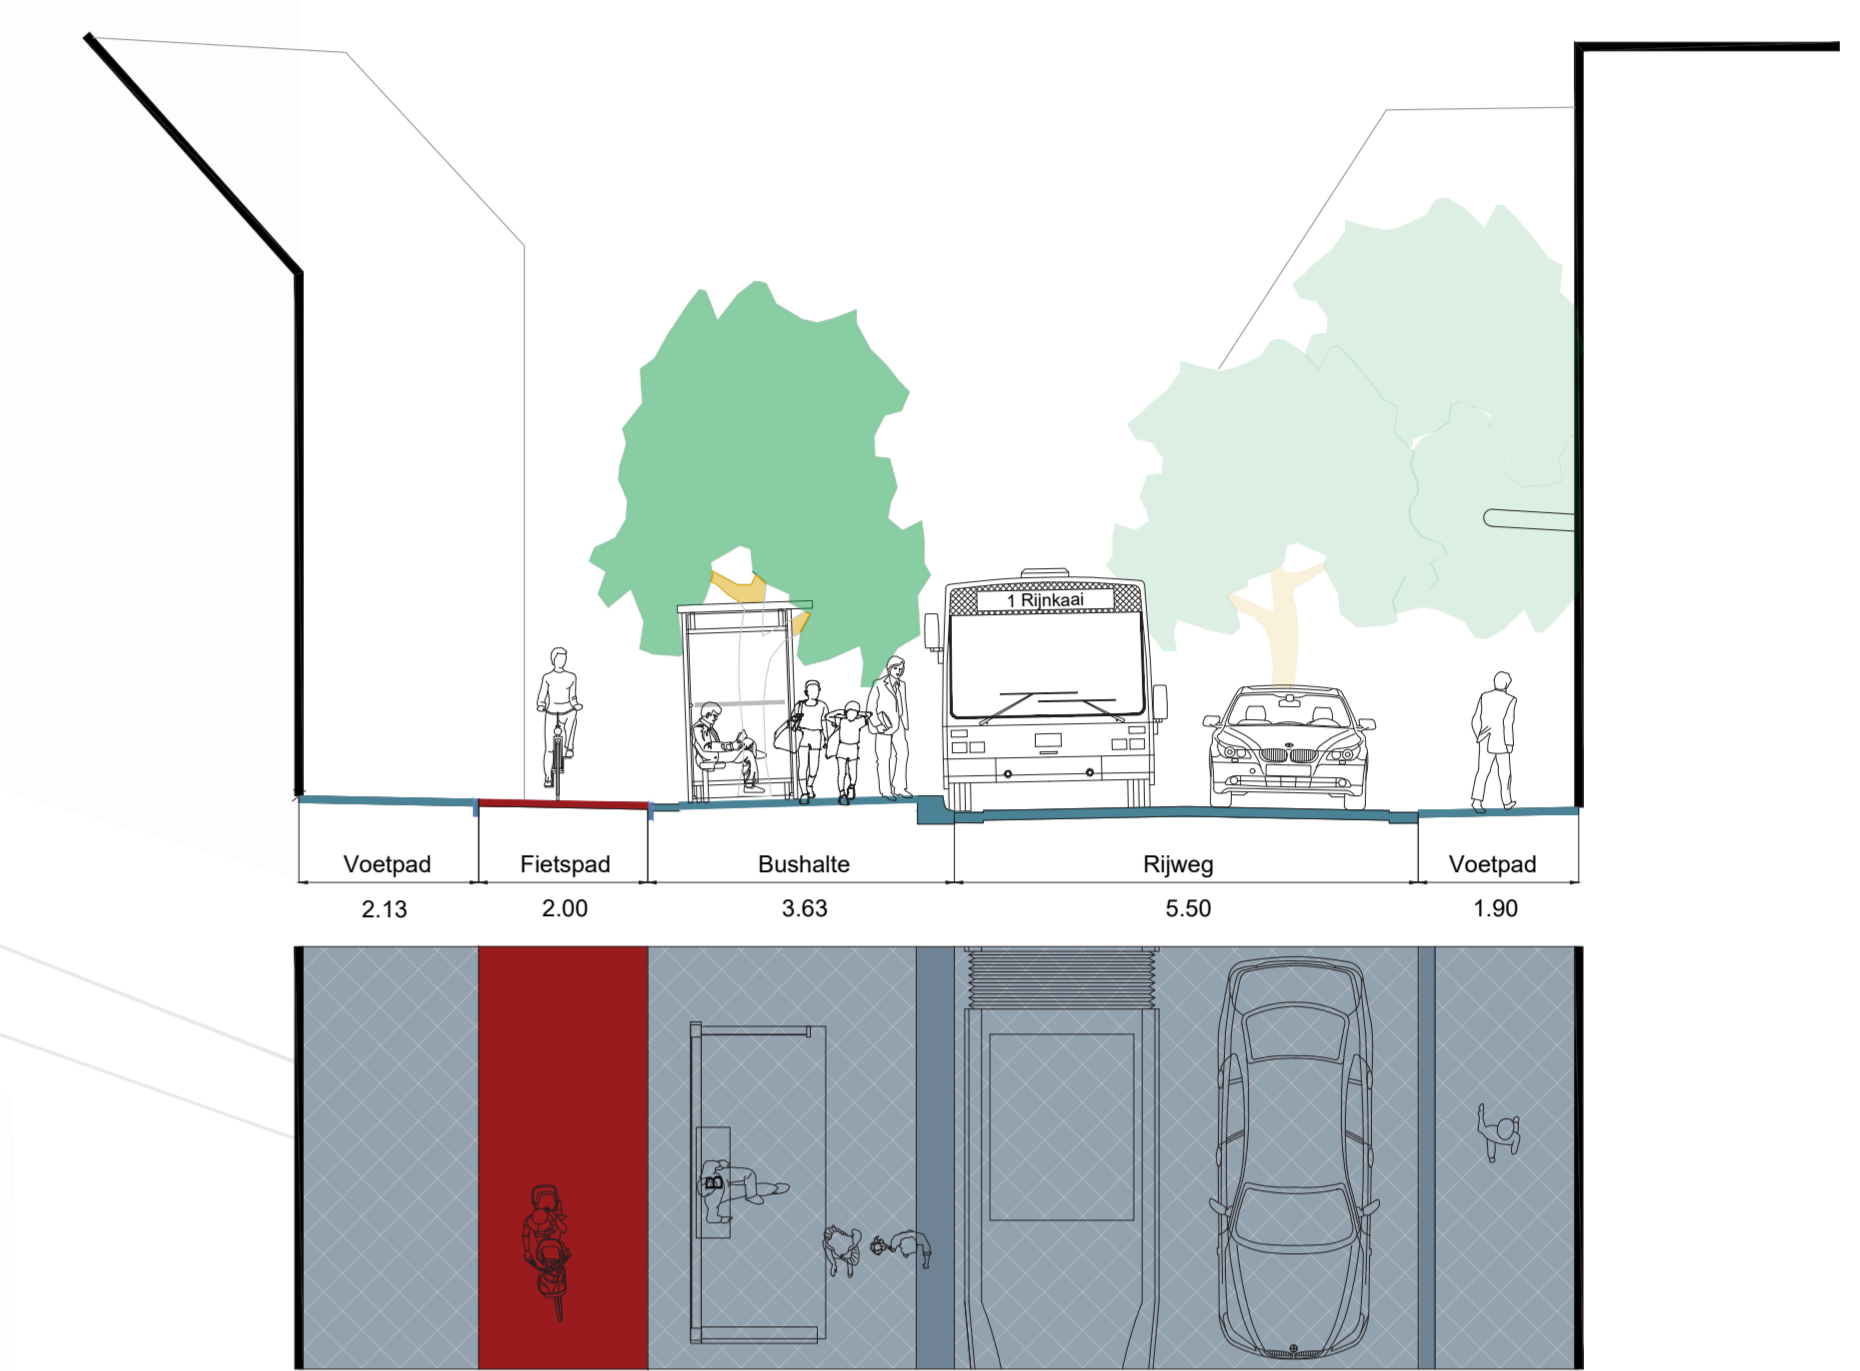

EE' Steenstraat

V.U.: Dirk Peeters, Grote Markt 1, 2018 Antwerpen