Nieuwe toestand
deel 1

Nieuwe toestand
deel 2

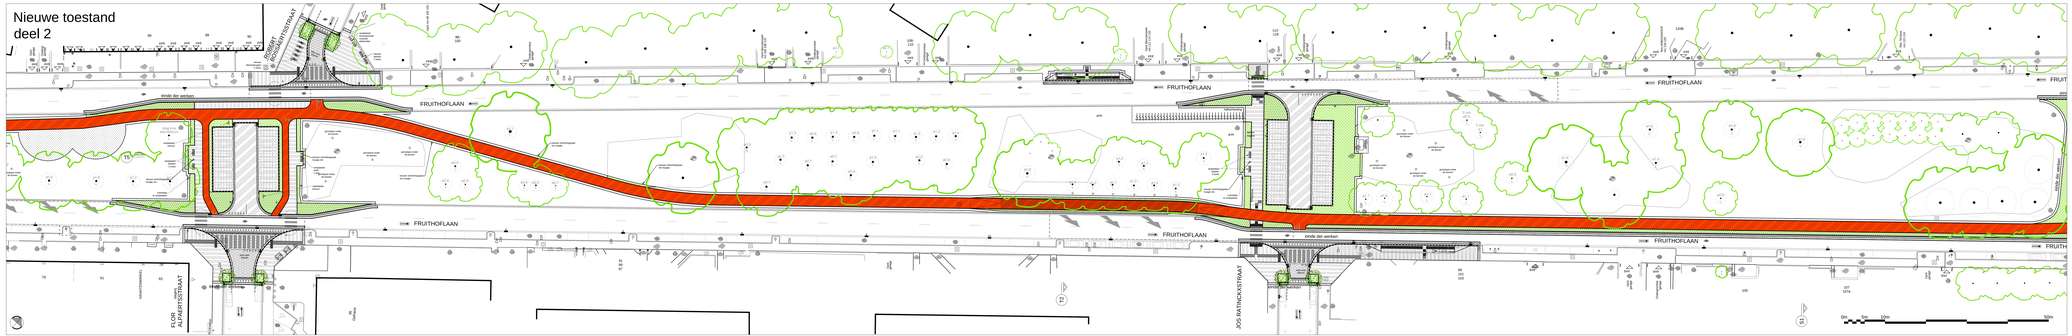


Nieuwe toestand
deel 3

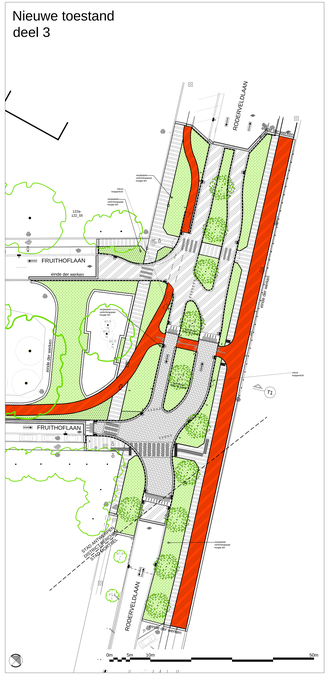


| | | | |
|---|---|---|---|
| | | | Openbaar domein |
| Bouwaanvraag | | | Fruithoflaan |
| | | | Bestratingswerken |
| | | | Nieuwe toestand<br>Grondplan |
| Dossiernummer | SWOU/1397 | | Schaden publiek ruimte |
| Schaal | 1:100 | | Ludo Van Campenhout |
| Ontwerper | | | Bedrijfsdirecteur |
| Kathleen De Boe | | | Patricia De Somer |
| Tekenaar | | | Gemeenschaps ontwerp |
| Pascale Maes | | | Johan Pierparts |