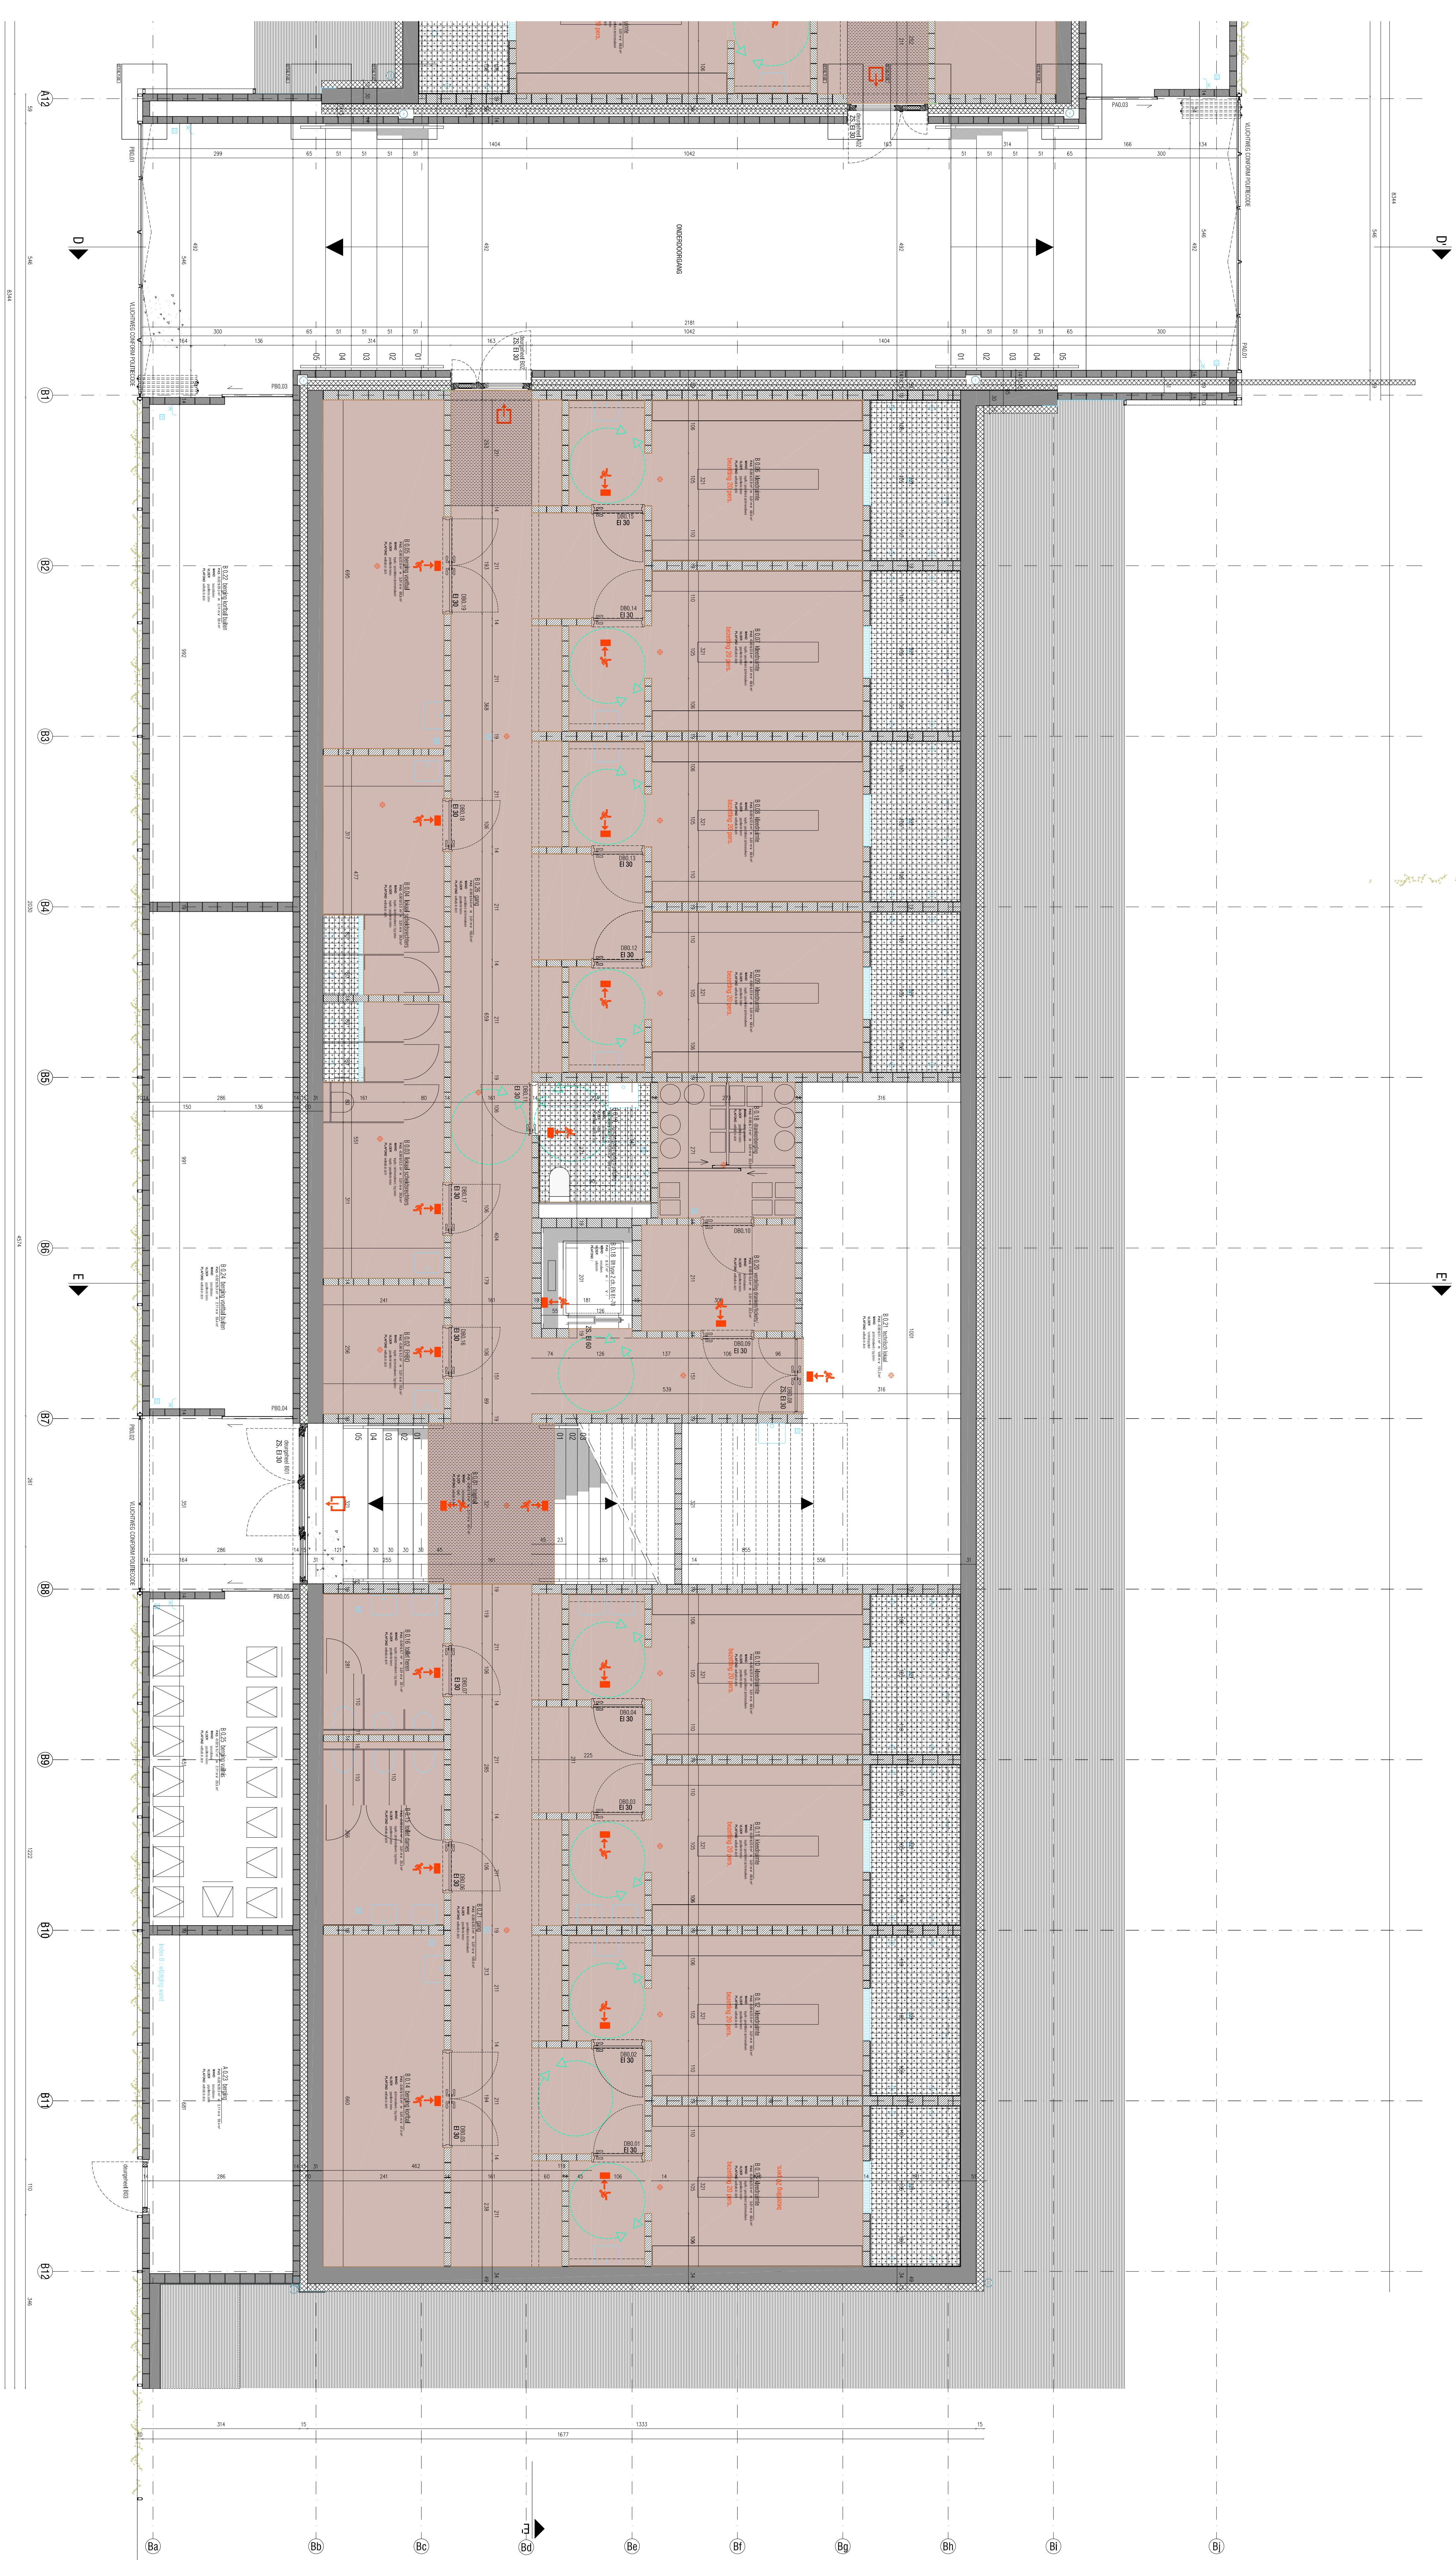


RUWBOUW

	metastiek te beschikken			gefilmdeer hout
	zichzelfsleek rebovenen			holer maasmal
	paarmetastiek			DMK
	runder metastiek			substral
	gewapend beton			extensie gemaal
	polidon			GEFELMATHOLEN
	ISOLATE			metastiek

	zuur thermisch isolatieplaat		noten plemming
	zuur thermisch isolatieplaat		geproleerd staalplaat
	thermische isolatieplaat		wit baksteen 20x50
	AFWERING		BEGLAZING
	chape en indragsectie		thermisch isolatedeuren glas
	tegels		thermisch isolatedeuren glas
	an-slip		onderverder gelagde glas

Water	Water	Water	Water
regenwater	afvoerput en diameter	DN50	
vullwater	afvoeropening en diameter	1125	
locaalwater	toeichtspuit	110	

BRANDVELLIGHEID			
E60	structurele demeriten		brandblussprek
E60	compartmentvanden		wilcving
ZS E60	deuren in compartmentvanden		modolijng
	zelslndend bi brand		

HEMELWATER	TOEGANKELIJKHEID
------------	------------------

alle werken worden uitgevoerd volgens de richtlijnen inzake toegankelijkheid

Infiltratievoorziening: 85m²

aanvraag sloop van 2 gebouwen en nieuwbouw sportgebouw met sportvelden Park Groot Schijf

2103 Deane
Industrial - 31 site adding, south B, n/ps 121H 121K 121H 162a 166c 167c

Stad Antwerpen - Kathleen Overmeir & Philip Heylen namens college burgemeester en schepenen

[illegible]

datum	22/08/2016
witzungen	A B Richtig / falsch / richtig