

Skatable Urban Landscape



Park Groot Schijn

Skatable Urban Landscape Park Groot Schijn - Deurne	Opdrachtgever Stad Antwerpen - district Deurne 	Medeopdrachtgever BUUR 	Ontwerpen:  Doctor Skatepark - Rio Ramp Design	Fase: Vergunning	Schaal: A3 n/a Bestand: park groot schijn pre-project.pdf Bijlage:	Versie: 1.1 Datum: Maart 2017
--	---	---	---	-------------------------	---	--



Skatable Urban Landscape Park Groot Schijn - Deurne	Opdrachtgever Stad Antwerpen - district Deurne	Medeopdrachtgever BUUR B U R	Ontwerpen: Doctor Skatepark - Rio Ramp Design	Fase: Vergunning general 3d view (1)	Schaal: A3 n/a Bestand: park groot schijn pre-project.pdf Bijlage:	Versie: 1.1 Datum: Maart 2017
--	---	---	---	--	---	---




Skatable Urban Landscape Park Groot Schijn - Deurne	<u>Opdrachtgever</u> Stad Antwerpen - district Deurne 	<u>Medeopdrachtgever</u> BUUR 	Ontwerpen:  Doctor Skatepark - Rio Ramp Design	Fase: Vergunning general 3d view (2)	Schaal: A3 n/a Bestand: park groot schijn pre-project.pdf Bijlage:	Versie: 1.1 Datum: Maart 2017
--	--	--	---	--	---	---



Skatable Urban Landscape Park Groot Schijn - Deurne	Opdrachtgever Stad Antwerpen - district Deurne 	Medeopdrachtgever BUUR 	Ontwerpen:   Doctor Skatepark - Rio Ramp Design	Fase: Vergunning general 3d view (3)	Schaal: A3 n/a Bestand: park groot schijn pre-project.pdf Bijlage:	Versie: 1.1 Datum: Maart 2017
--	---	---	---	--	---	---



Skatable Urban Landscape Park Groot Schijn - Deurne	Opdrachtgever Stad Antwerpen - district Deurne 	Medeopdrachtgever BUUR 	Ontwerpen:  Doctor Skatepark - Rio Ramp Design	Fase: Vergunning general 3d view (4)	Schaal: A3 n/a Bestand: park groot schijn pre-project.pdf Bijlage:	Versie: 1.1 Datum: Maart 2017
--	---	---	---	--	---	---

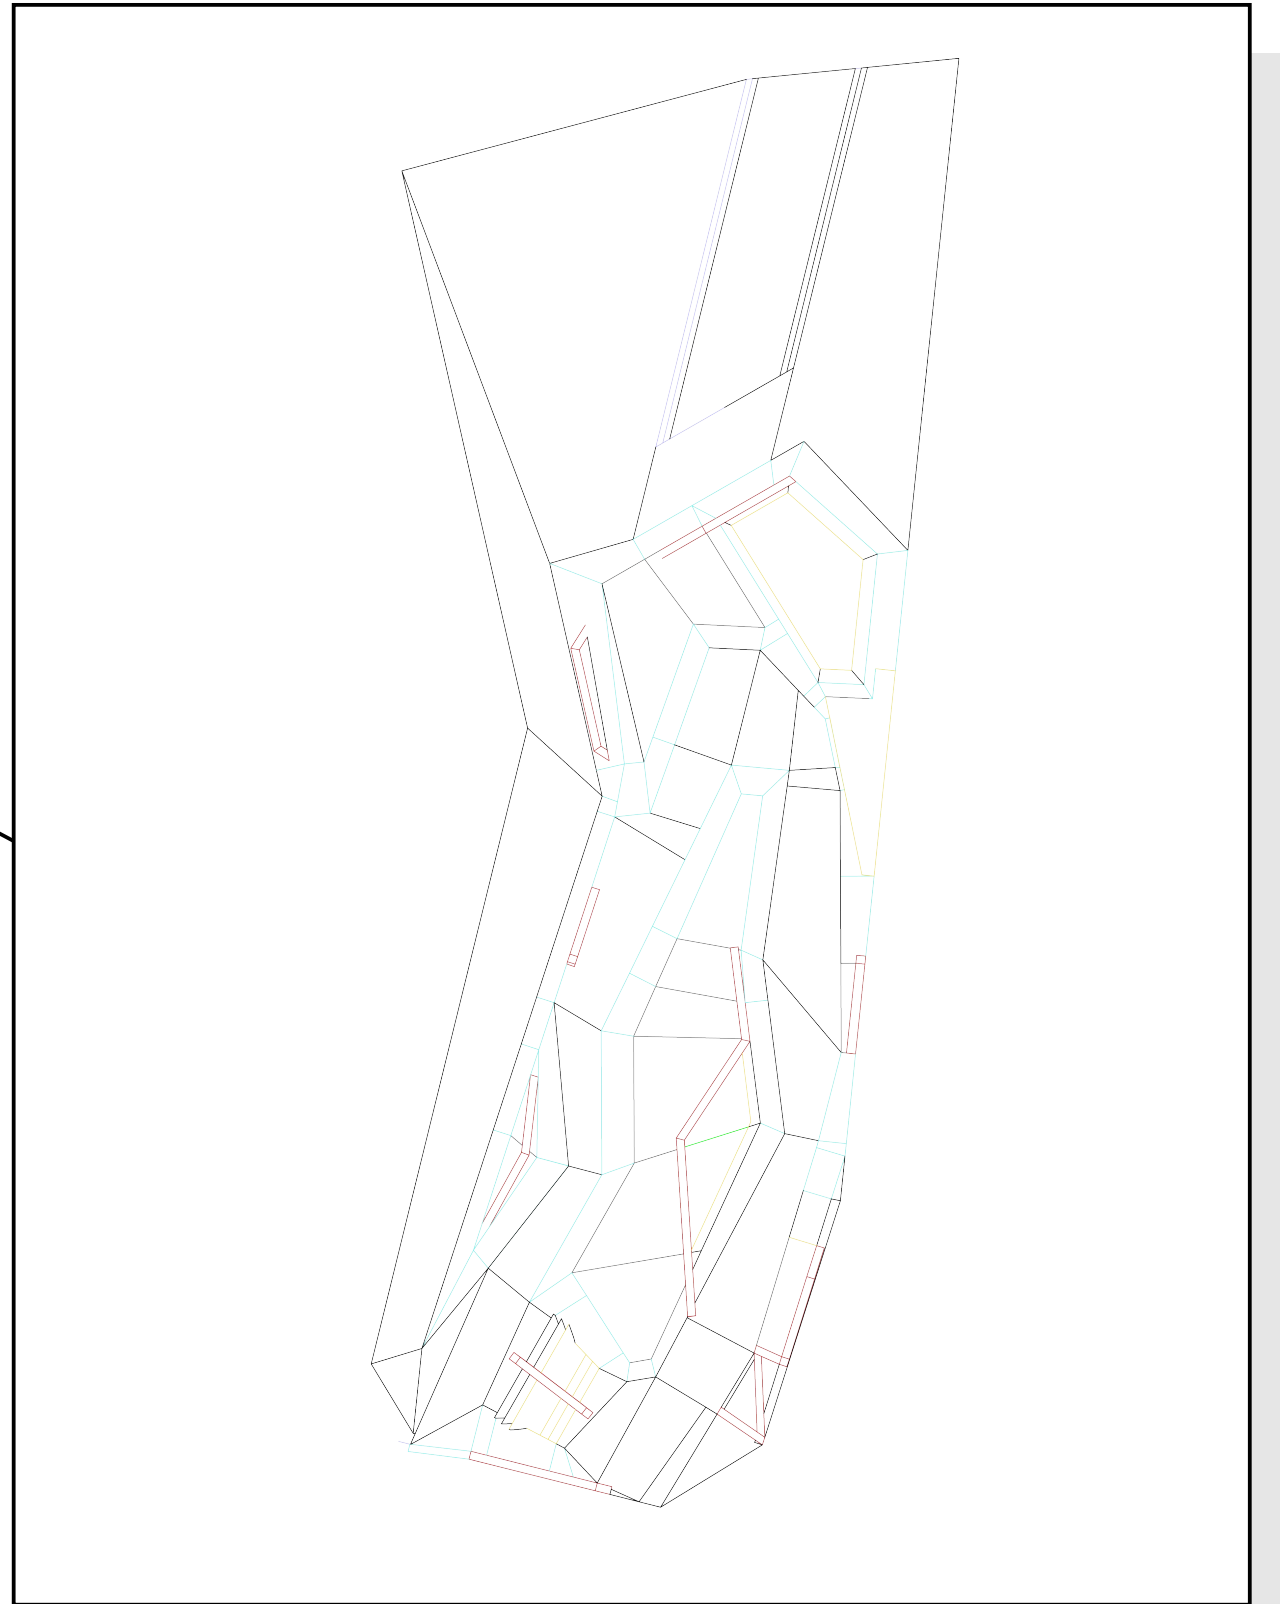

Skatable Urban Landscape
 Park Groot Schijn - Deurne

Opdrachtgever
 Stad Antwerpen - district Deurne


Medeopdrachtgever
 BUUR



Ontwerpen:

 Doctor Skatepark - Rio Ramp Design


Fase: Vergunning
 area - insert

Schaal: A3 n/a
 Bestand: park groot schijn pre-project.pdf
 Bijlage:

Versie: 1.1
 Datum: Maart 2017

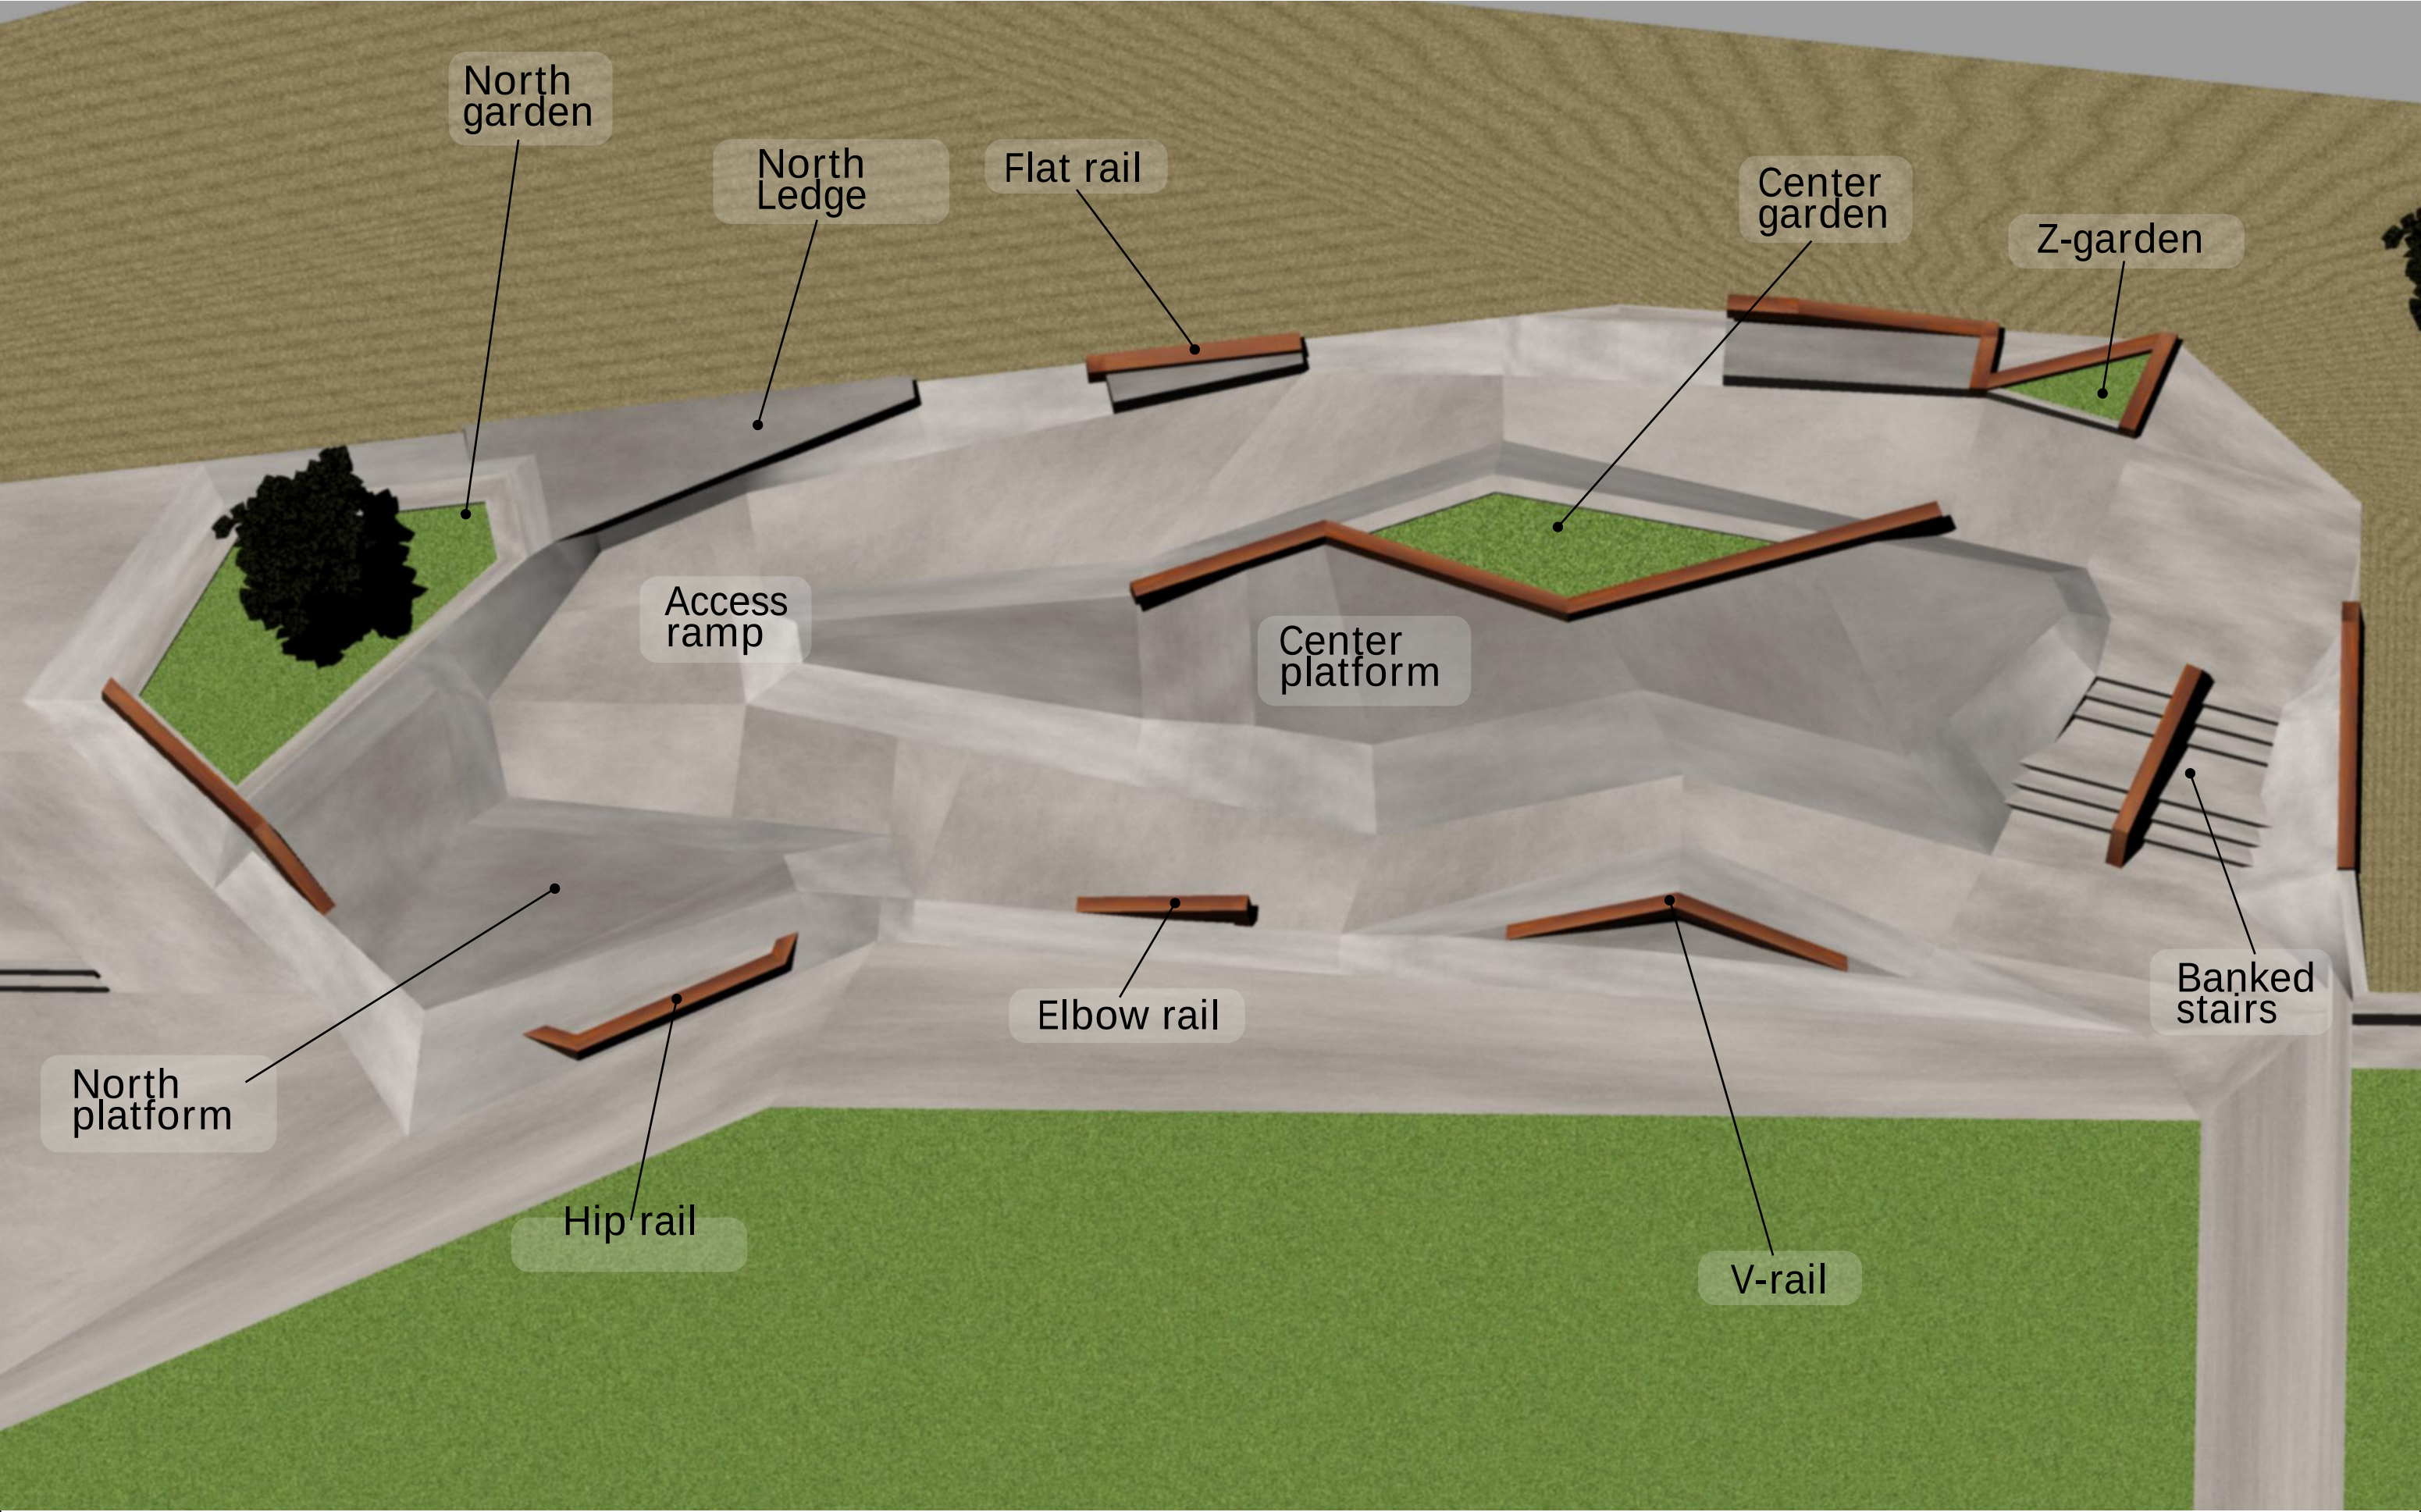

Skatable Urban Landscape Park Groot Schijn - Deurne	Opdrachtgever Stad Antwerpen - district Deurne 	Medeopdrachtgever BUUR 	Ontwerpen:  Doctor Skatepark - Rio Ramp Design	Fase: Vergunning lexicon	Schaal: A3 n/a Bestand: park groot schijn pre-project.pdf Bijlage:	Versie: 1.1 Datum: Maart 2017
--	---	---	---	--	---	--

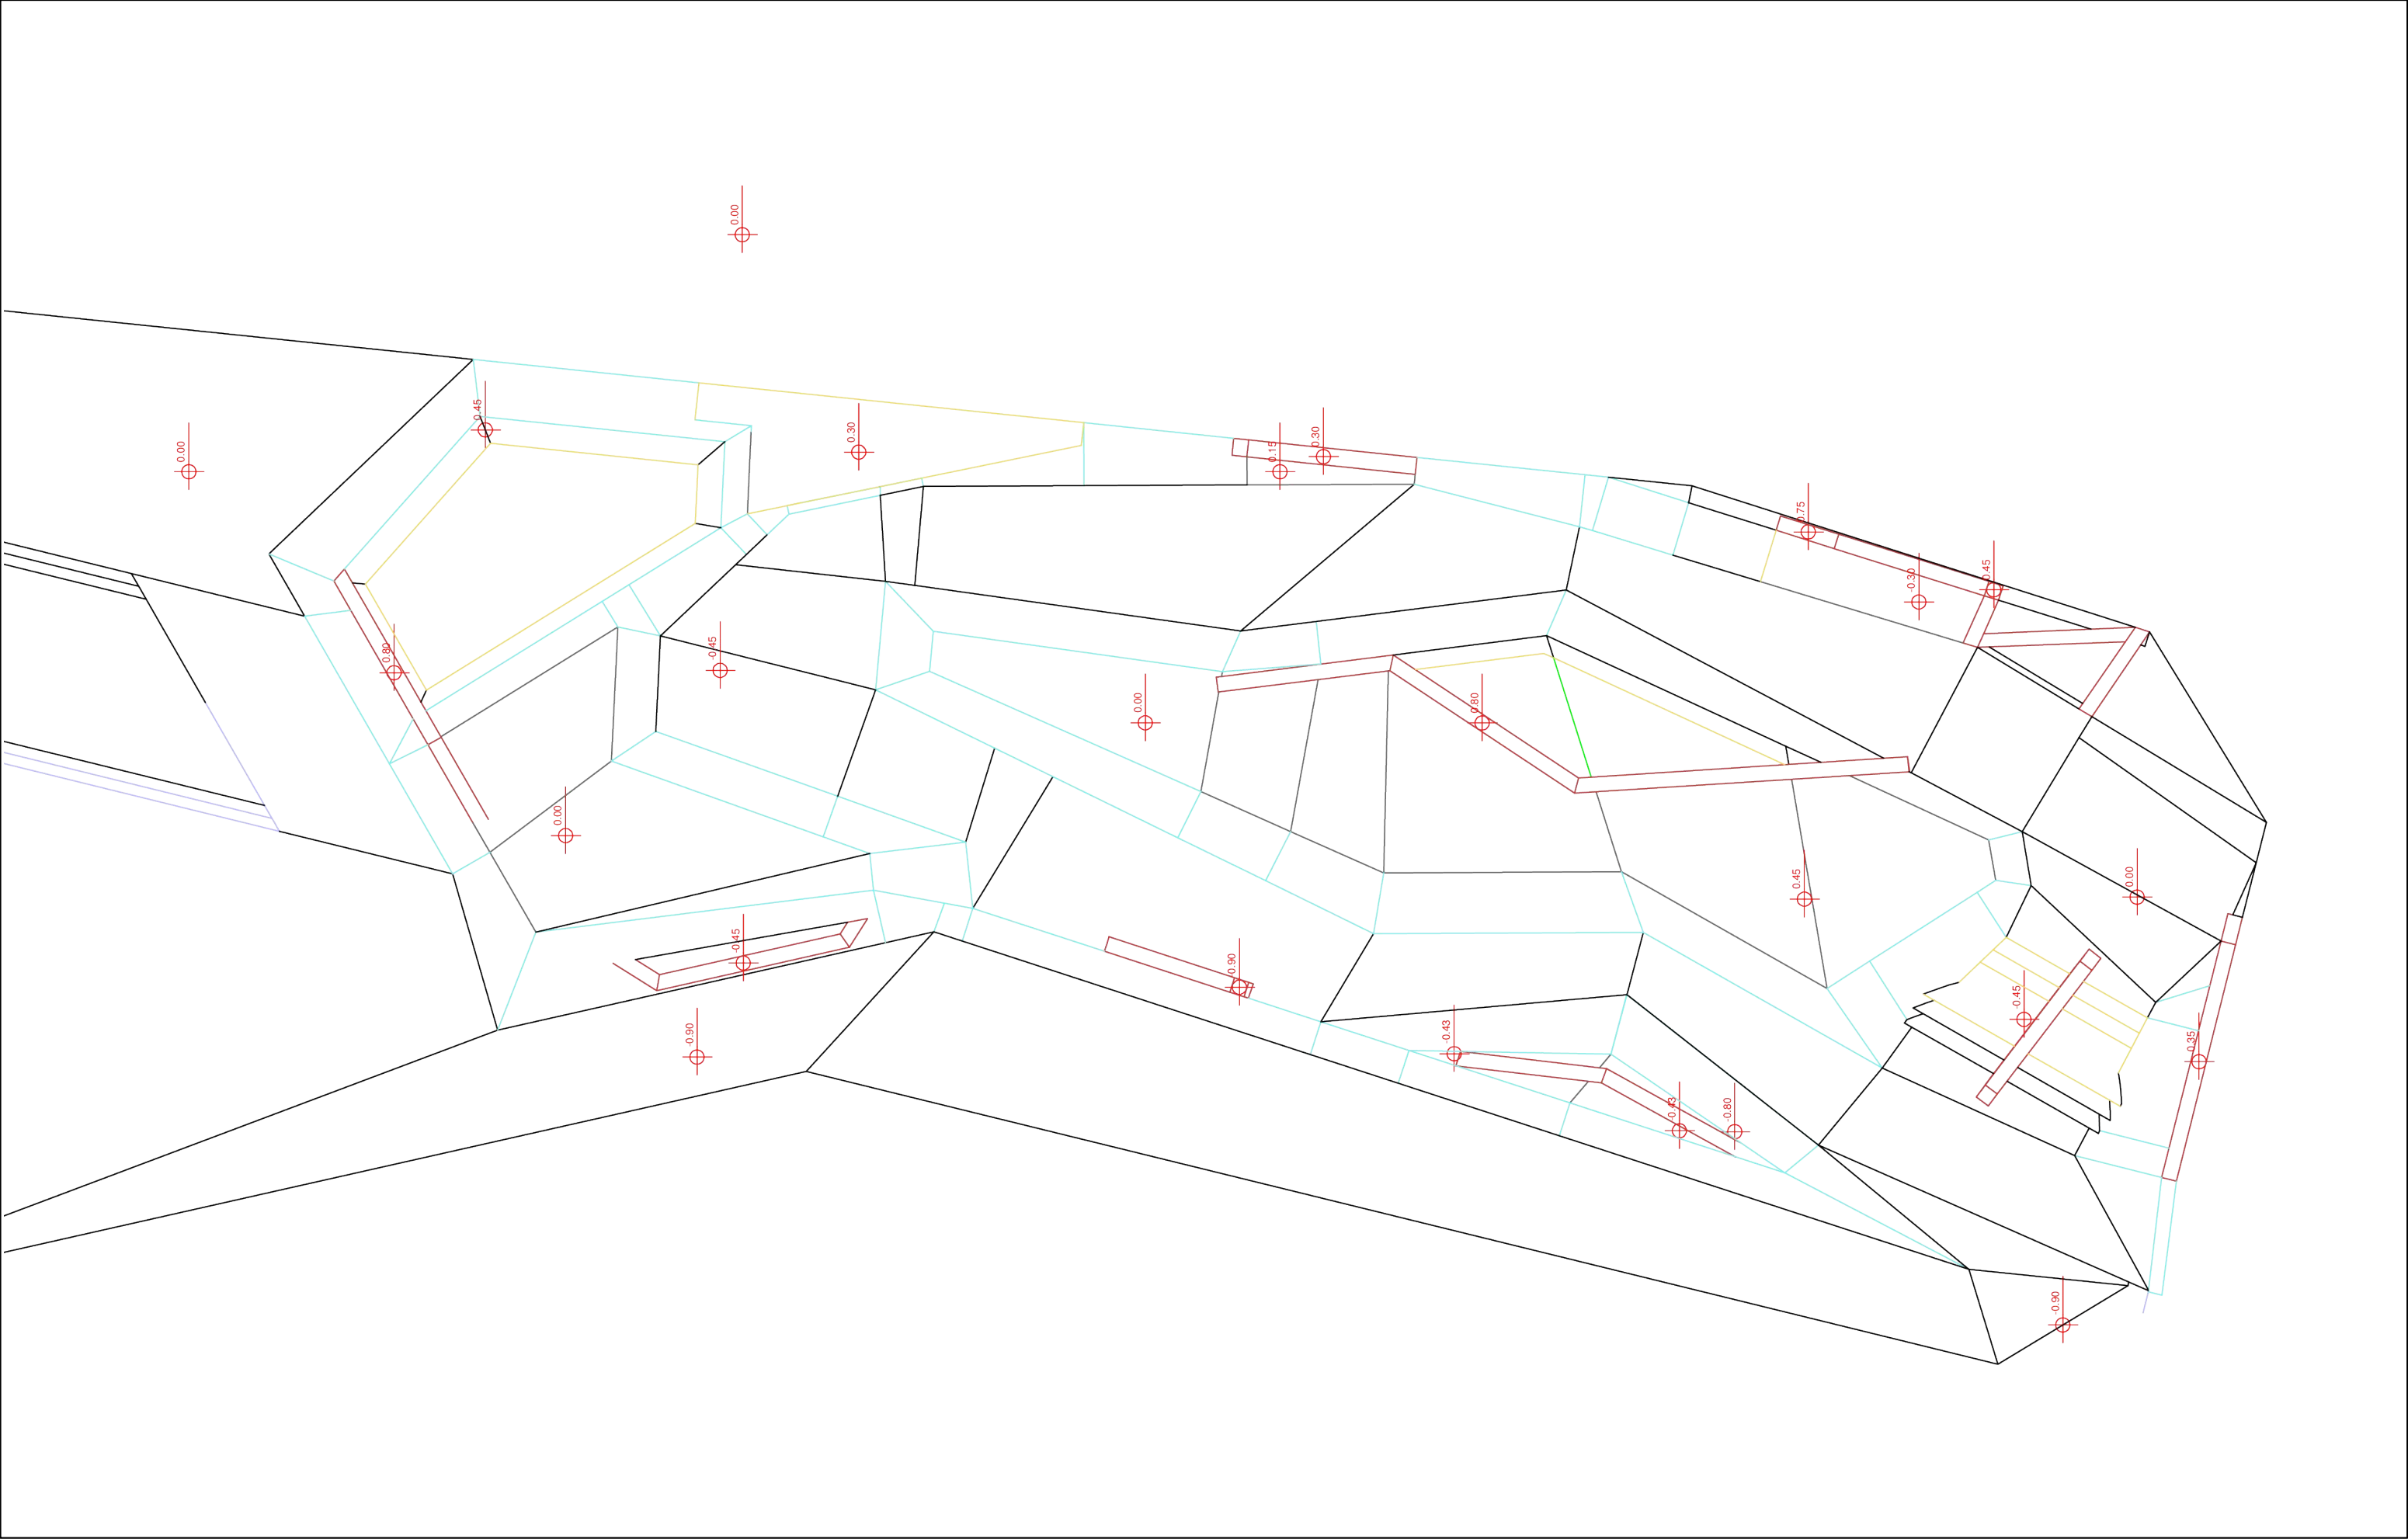



Skatable Urban Landscape
Park Groot Schijn - Deurne

Opdrachtgever
Stad Antwerpen - district Deurne


Medeopdrachtgever
BUUR


Ontwerpen:



Doctor Skatepark - Rio Ramp Design

Fase: Vergunning


Details (1)

Schaal: A3 n/a
Bestand: park groot schijn pre-project.pdf
Bijlage:

Versie: 1.1
Datum: Maart 2017

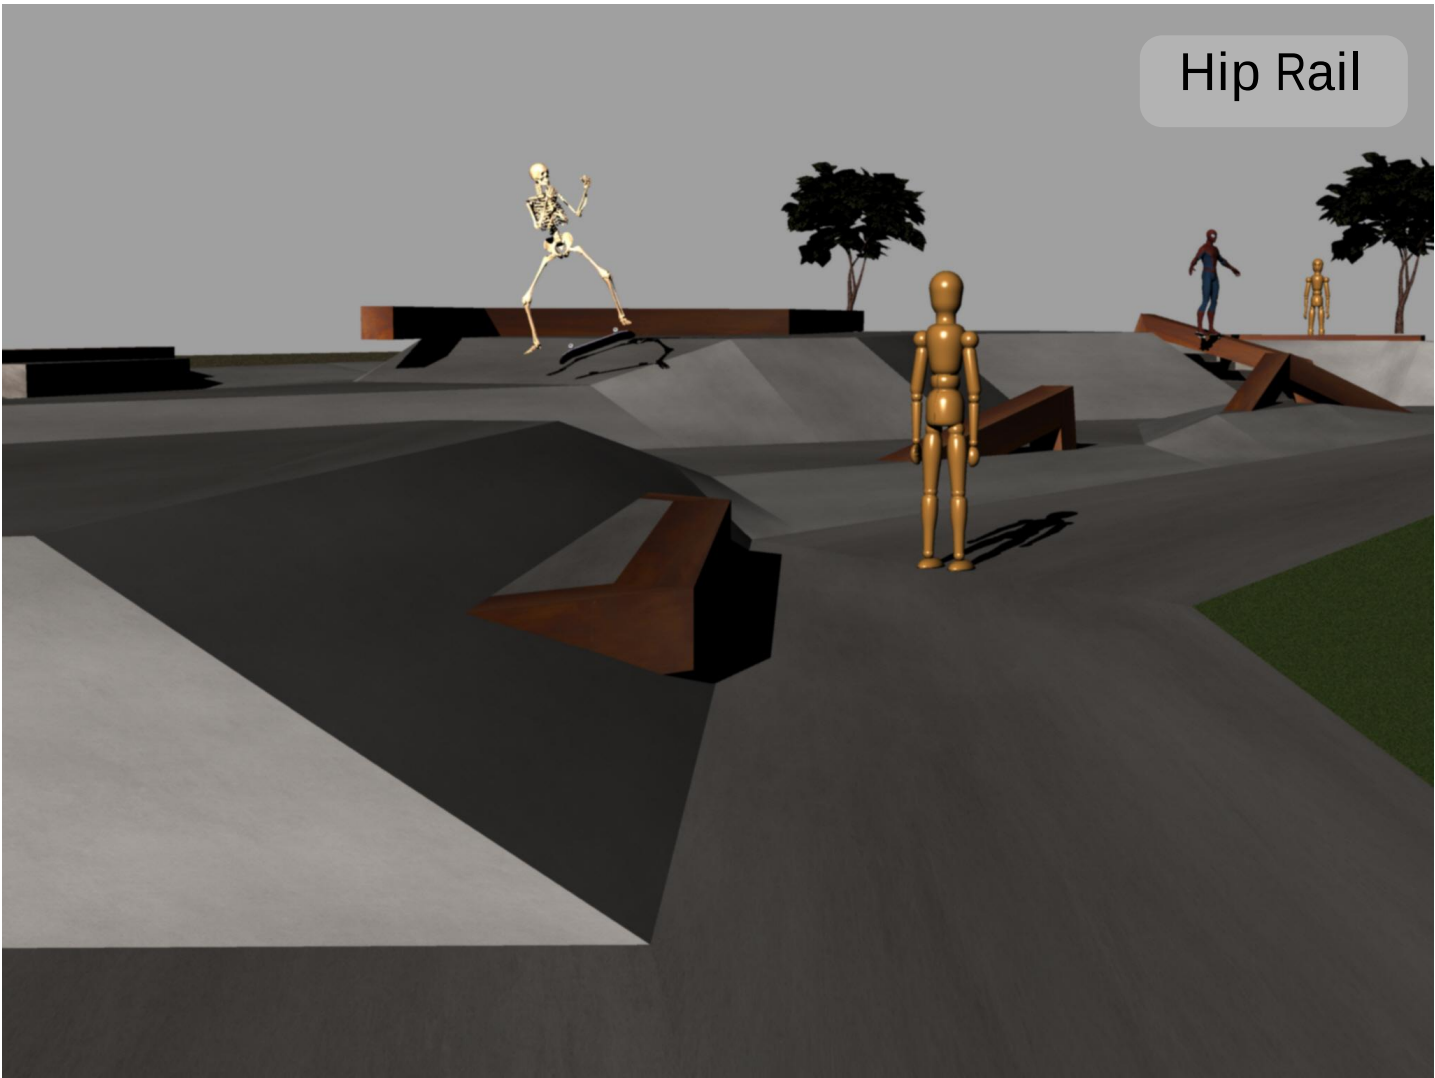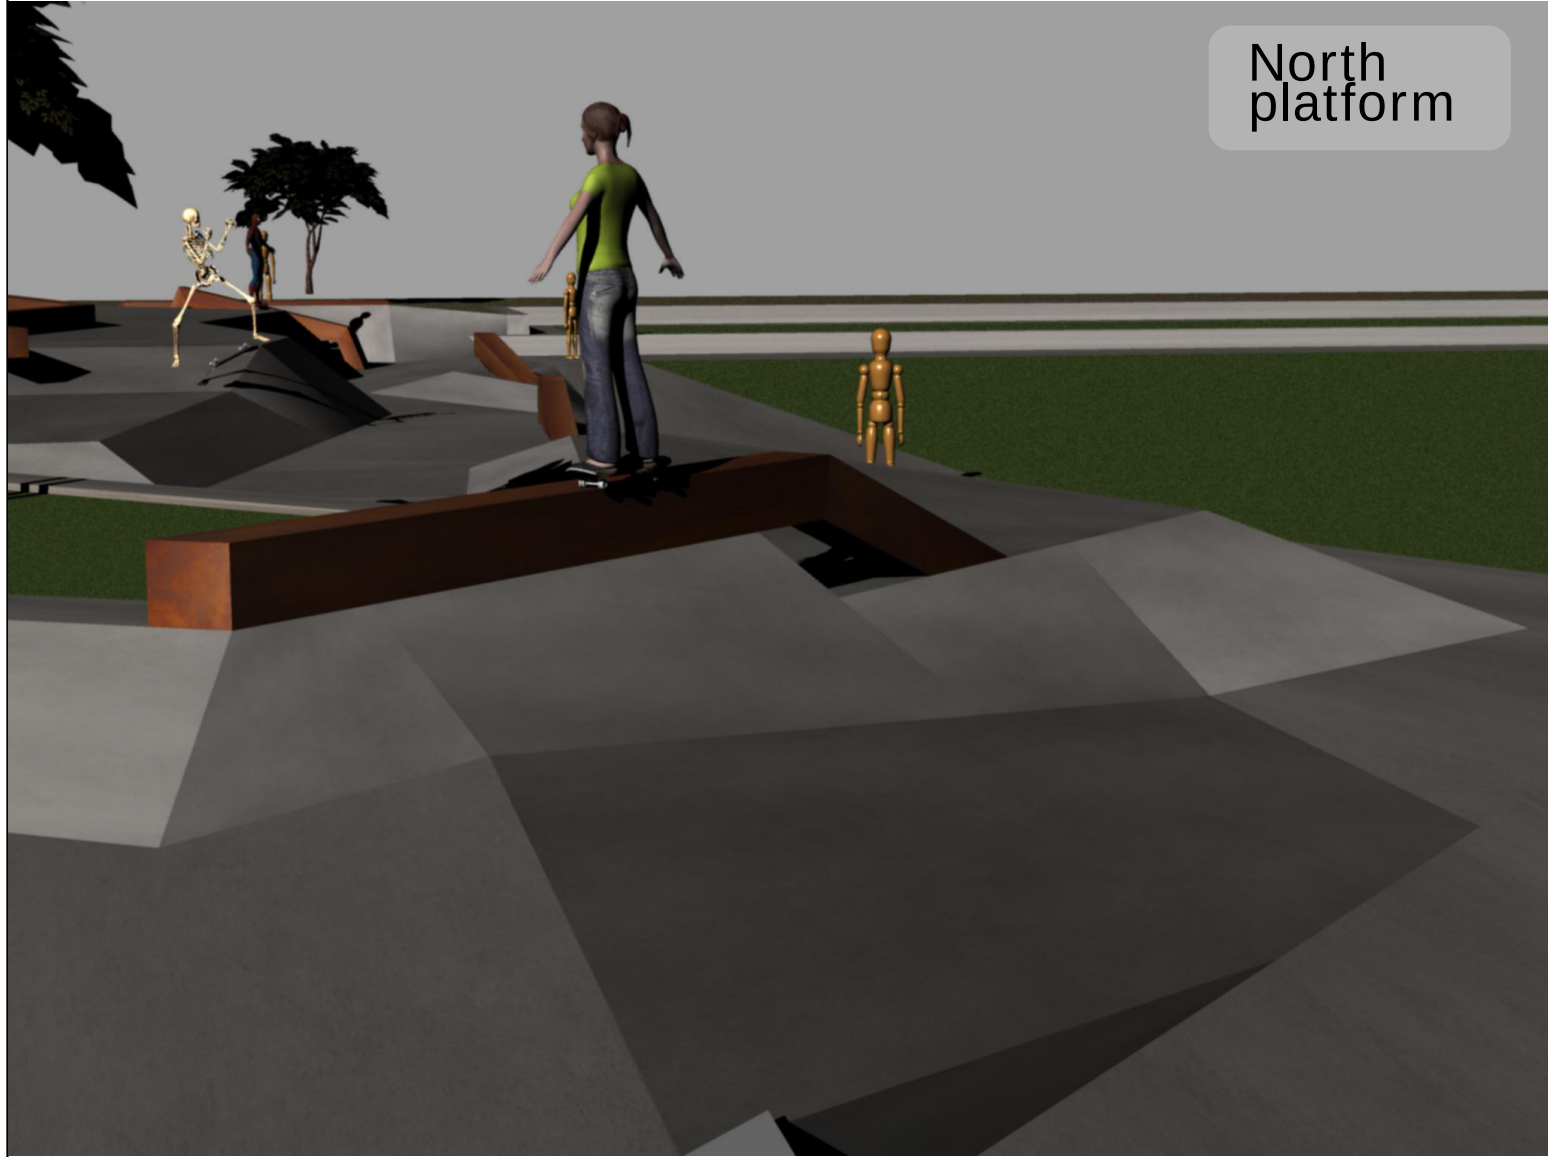


Skatable Urban Landscape Park Groot Schijn - Deurne	Opdrachtgever Stad Antwerpen - district Deurne 	Medeopdrachtgever BUUR 	Ontwerpen:  Doctor Skatepark - Rio Ramp Design	Fase: Vergunning Details (2)	Schaal: A3 n/a Bestand: park groot schijn pre-project.pdf Bijlage:	Versie: 1.1 Datum: Maart 2017
--	---	---	---	--	---	---

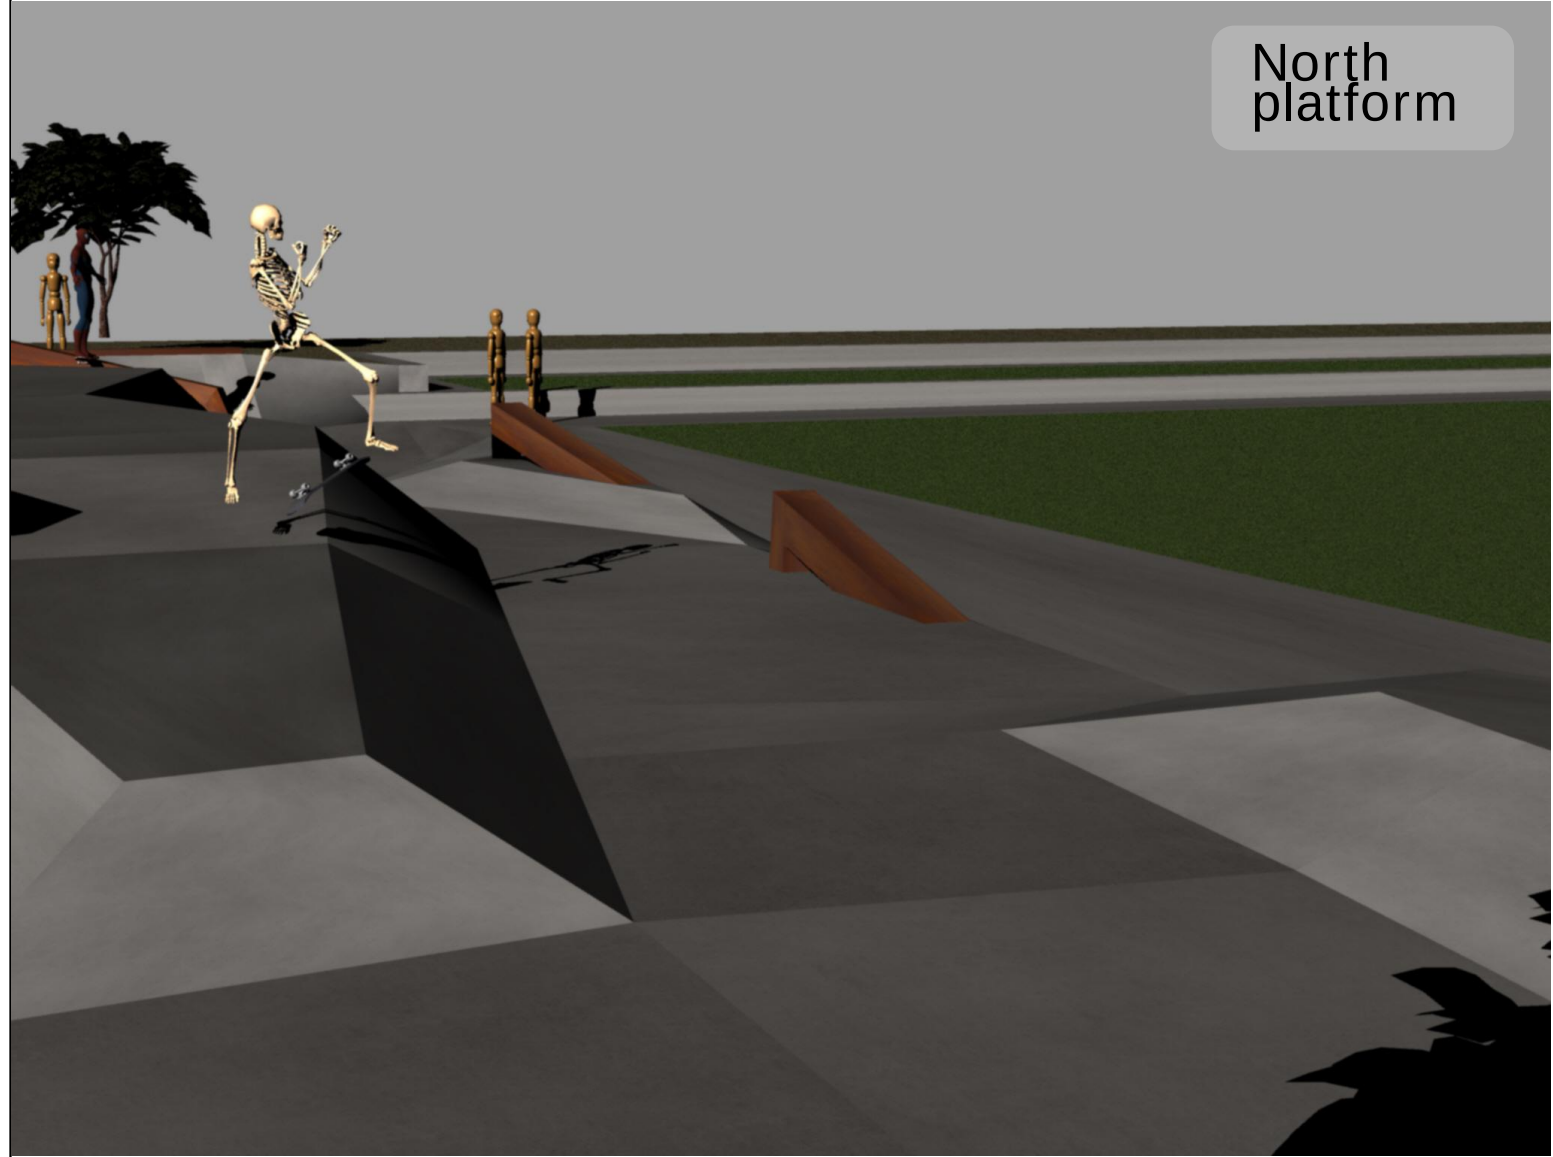

Skatable Urban Landscape Park Groot Schijn - Deurne	<u>Opdrachtgever</u> Stad Antwerpen - district Deurne 	<u>Medeopdrachtgever</u> BUUR 	Ontwerpen:  Doctor Skatepark - Rio Ramp Design	Fase: Vergunning Details (3)	Schaal: A3 n/a Bestand: park groot schijn pre-project.pdf Bijlage:	Versie: 1.1 Datum: Maart 2017
--	--	--	---	--	---	---




Skatable Urban Landscape Park Groot Schijn - Deurne	<u>Opdrachtgever</u> Stad Antwerpen - district Deurne 	<u>Medeopdrachtgever</u> BUUR 	Ontwerpen:  Doctor Skatepark - Rio Ramp Design	Fase: Vergunning Details (4)	Schaal: A3 n/a Bestand: park groot schijn pre-project.pdf Bijlage:	Versie: 1.1 Datum: Maart 2017
--	--	--	---	--	---	---

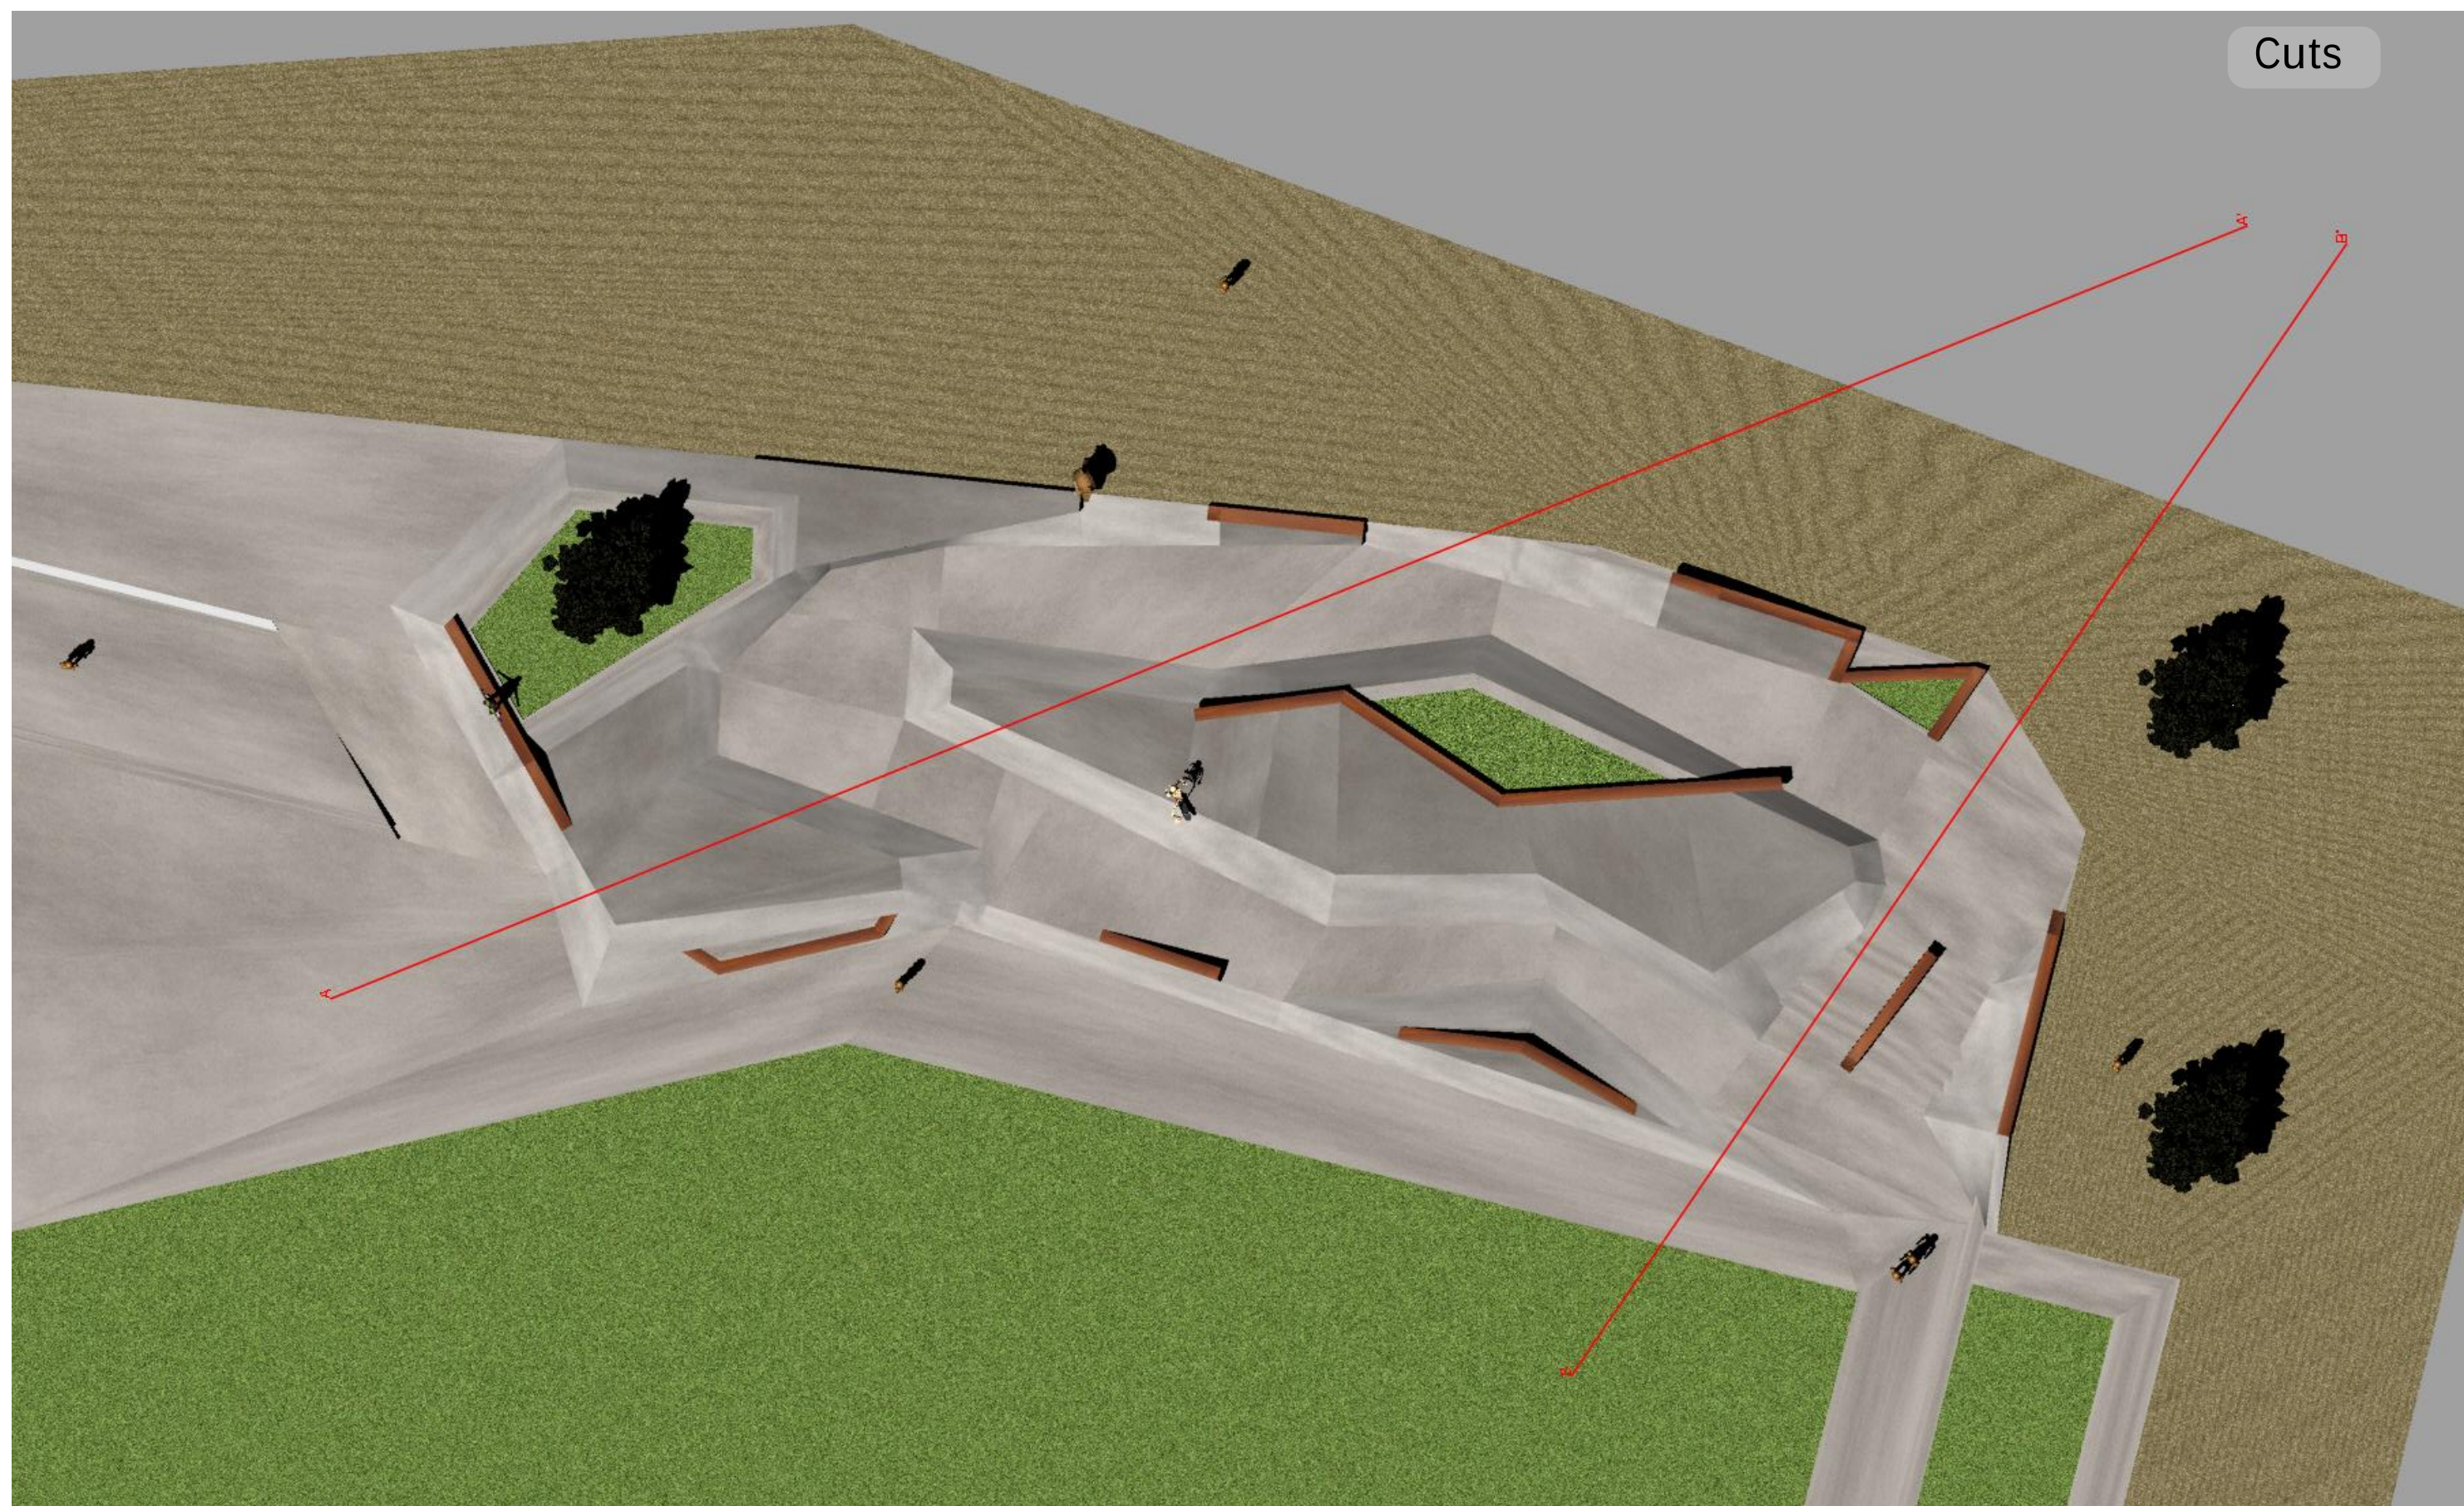

Cuts

Skatable Urban Landscape Park Groot Schijn - Deurne	Opdrachtgever Stad Antwerpen - district Deurne 	Medeopdrachtgever BUUR 	Ontwerpen:  Doctor Skatepark - Rio Ramp Design	Fase: Vergunning Overview: cuts	Schaal: A3 n/a Bestand: park groot schijn pre-project.pdf Bijlage:	Versie: 1.1 Datum: Maart 2017
--	---	---	---	---	---	---

Cut A-A'

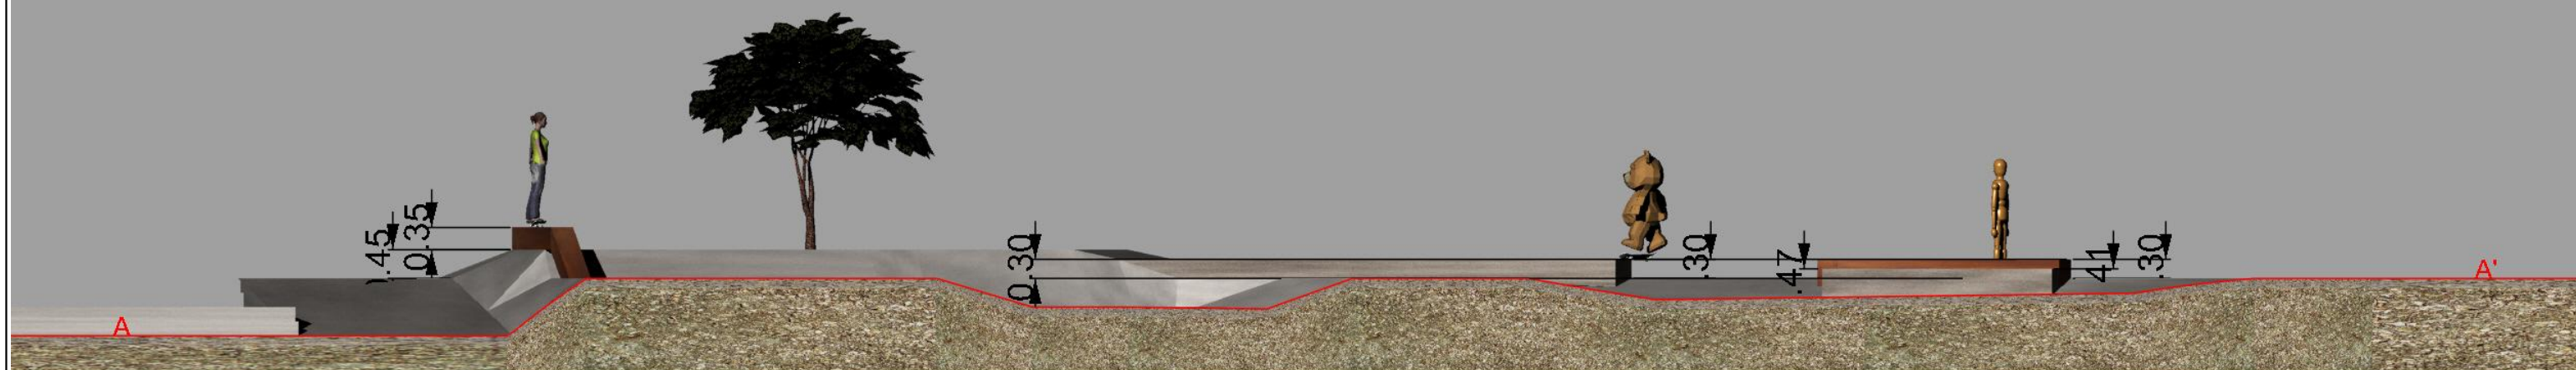

Cut A'-A

Skatable Urban Landscape
Park Groot Schijn - Deurne

Opdrachtgever
Stad Antwerpen - district Deurne


Medeopdrachtgever
BUUR


Ontwerpen:

Doctor Skatepark - Rio Ramp Design


Fase: Vergunning

Overview: cuts

Schaal: A3 n/a
Bestand: park groot schijn pre-project.pdf
Bijlage:

Versie: 1.1
Datum: Maart 2017

Cut B-B'

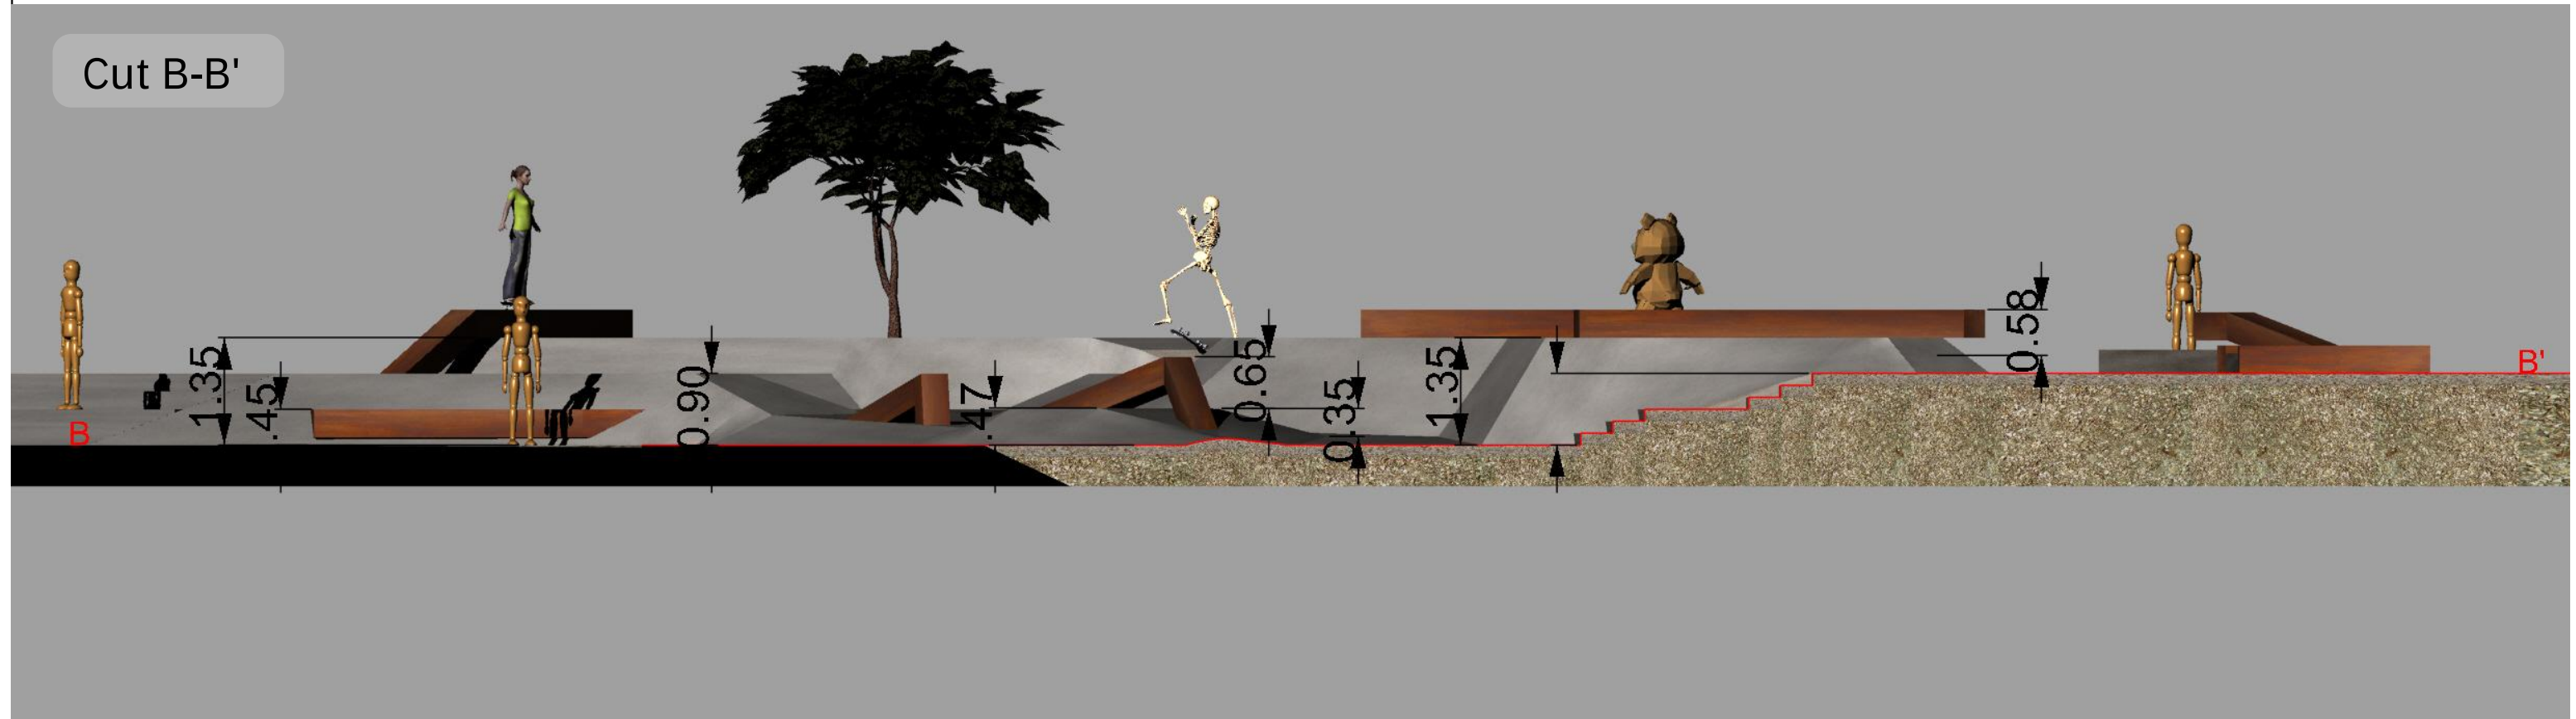

Cut B'-B

Skatable Urban Landscape
Park Groot Schijn - Deurne

Opdrachtgever
Stad Antwerpen - district Deurne


Medeopdrachtgever
BUUR


Ontwerpen:

Doctor Skatepark - Rio Ramp Design

Fase: Vergunning

Overview: cuts

Schaal: A3 n/a
Bestand: park groot schijn pre-project.pdf
Bijlage:

Versie: 1.1
Datum: Maart 2017