




VENTWEGEN IN BETONSTRAATSTENEN

ASFALTVERHARDING

KASSEVERHARDING

FIETSPAD IN ASFALT

VOETPAD IN GRANITTEGELS 40x90x8 cm

BETONVERHARDING

ZWARTE BETONTEGELS

GROENZONE DE LEEEN

PIERRON KANDLA GRES 14x14x8 cm

DIENTSPAD IN TUNNEL

VERHARDING IN PLATINES KANDLA GRES 14x14x10 cm

BETONSTRAATSTENEN 20x20x8 cm

VERHARDING IN KANDLA GRES 14x20x18 cm

GRINDVERHARDING

ZEBRAPAD KORTE WINKELSTRAAT IN WITTE KWARTSIET 10x10x10 cm

VLUCHTHEUVEL KORT WINKELSTRAAT WITTE KWARTSIET 10x10x10 cm

GRANIEVERHARDING MET AFWIKKEND LEGPATROON 60x40 cm

GRANIEVERHARDING MET AFWIKKEND LEGPATROON 40x40 cm

ARCHIEOLOGISCHE GEDEKENSSTEEN IN BLAUWE HARDSTEEN

- NOORDERPLAATS - Bastion Schip H 60cm

- TUNNELPLAATS - Sidelmuur en Bastion Rode Poort H 60m

BESTAANDE JERSEY BARRIER

BETONNEN OPSTAND

AFWERKING IN BAKSTEEN SCHEIDINGSMAUR NA ONTWERP

PROJECTORENS LEEEN FASE 2

PROJECTORENS OELPROJECT OPERAER LEEEN ONTWERP

MANUELE SOLA - MORALES

MARKERING TRAMOVERSTEEK COATING, ROOD

TRAMBAAN IN BETONVERHARDING

TRAMBAAN IN KASSEVERHARDING

TRAMBAAN IN GEZAAGDE KASSEVERHARDING

BOOGPAAL KLEIN MODEL (3.5m)

LANTAARN Ø200 VOOR VOERTUIGEN

LANTAARN Ø300 VOOR VOERTUIGEN

LANTAARN Ø200 VOOR FIETSEN

LANTAARN Ø200 VOOR TRAM

VOETGANGERSLUCHT

PORTIEK

PORTIEK MET KETTING

SLAGBOOM

MASTEN BOVENLEIDING

BOORDSTEEN VAN NATUURSTEEN TYPE A2

BOORDSTEEN IN BLAUWE HARDSTEEN

BOORDSTEEN IN GEFABRICIEERD BETON TYPE DE LEEEN

BOORDSTEEN IN BETON TYPE IB

PLAATAAN TYPE LEEEN

BOMEN VAN 1e GROOTTEORDE

BOMEN VAN 2e GROOTTEORDE

3 of 4 VLAGENMASTEN

VULBANK

ZITBANK

SCHULHUIS MET ZITBANKEN

BOOMROOSTER

FIETSENSTALLING

VELO ANTWERPEN

OBSTAKELVRIJE ZONE (1.25m x 16m)

SORTERSTRAAT (2m x 16m)

beheersmaatschappij

antwerpen mobil

A

Wegen en Verkeer

Goedgekeurd door de Manager Bezuurlijke Zaken L. Van der Vliet de 28 - 04 - 2014

Goedgekeurd door de Programmecoördinator openbaar vervoer R. De Schutter de 28 - 04 - 2014

Masterplan Antwerpen

Stedenbouwkundige vergunningsaanvraag BRABO 2

Heraanleg Frankrijk 2e fase, Italiëlei, Noorderplaats, Noorderlaan en tramlijnverlenging "Eilandje"

Grondplan Wegenis

deel 2 - Italiëlei 1

Index	Datum	Omschrijving	Tekenaar
A	16-09-2013	Versie voor DRY RUN stedenbouwkundige vergunning	NBE
B	08-04-2014	Versie stedenbouwkundige vergunning	NBE

Locatie

Volgnummer

Index

11/188

Status: Sted. vergunning

Schaal: 1/500

Datum: 08.04.2014

SAM

TV SAM - Studiegroep Antwerpen Mobil

Coördinator 15

2000 Antwerpen

Projectnummer: TV SAM:

07045

Projectleider TV SAM:

FVH

Index TV SAM:

B

Formaat:

1.680 x 0.594 = 1.00m²