


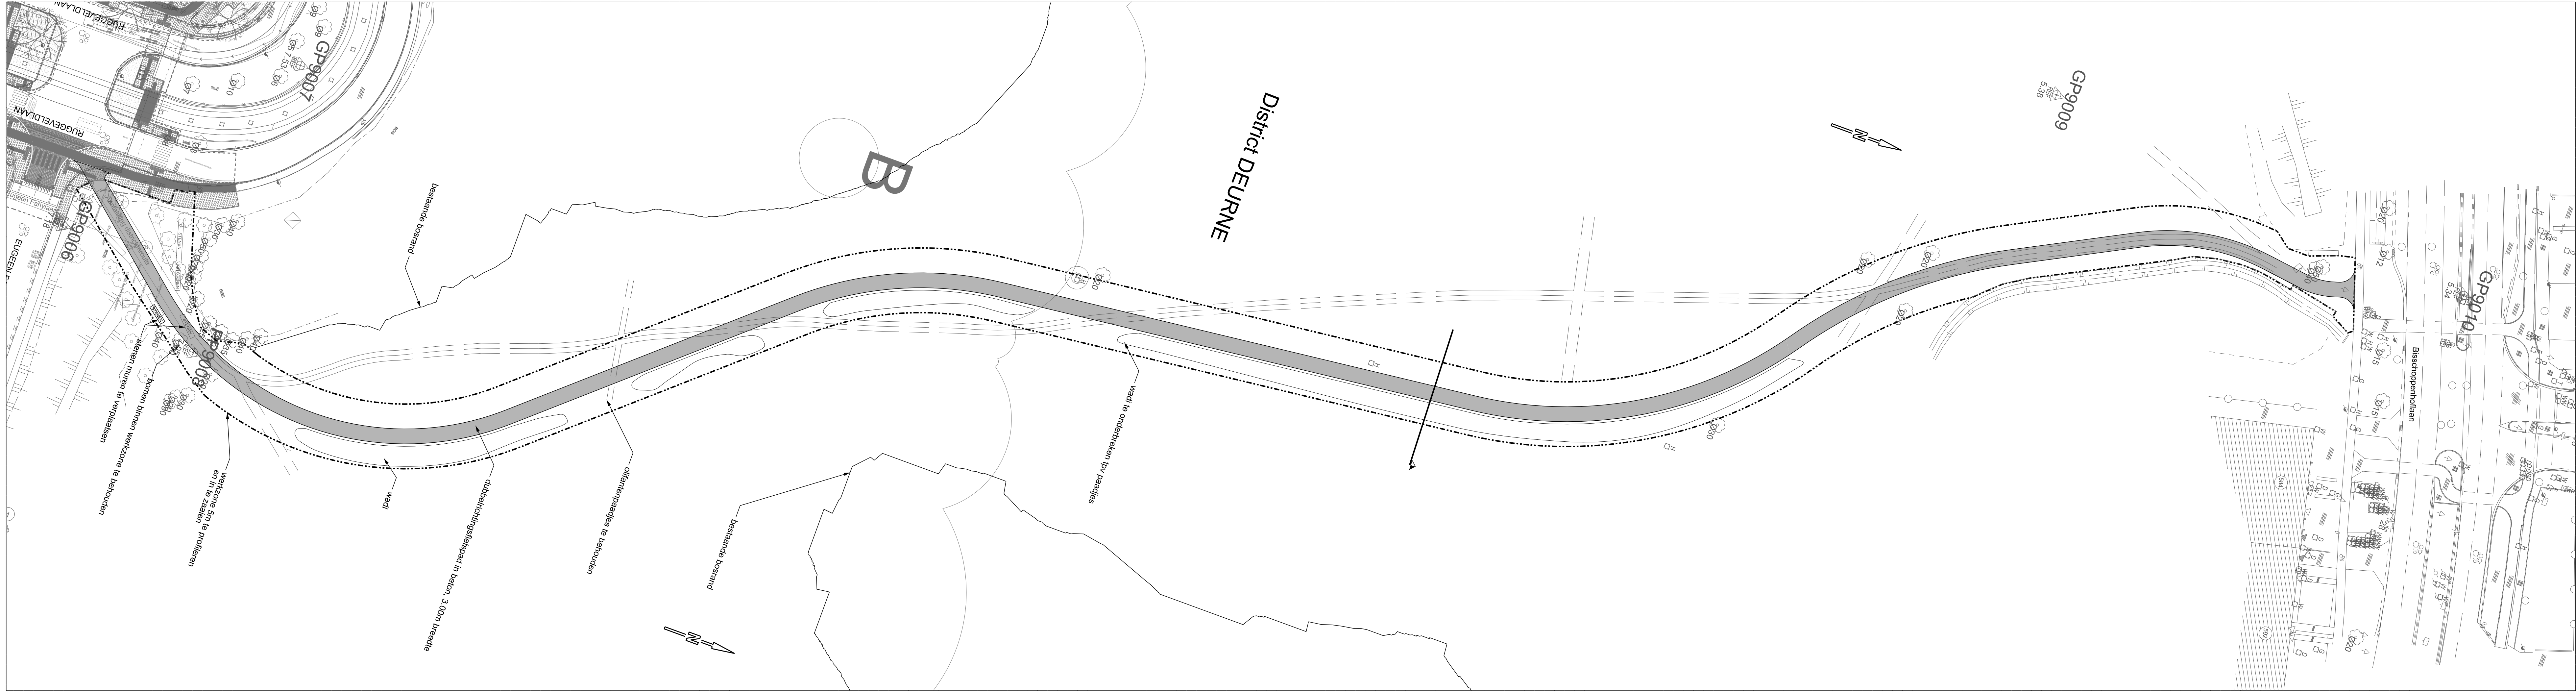

BAM NV - Beheersmaatschappij Antwerpen Mobiel
Rijnkaai 37
2000 Antwerpen
Tel. +32 3 203 00 30, Fax +32 3 203 00 31
info@bamnv.be

Goedgekeurd door de
Projectverantwoordelijke
Ir. Jeroen Van Houtte
de - - 20....

Goedgekeurd door de
Manager Bestuurlijke Zaken
Leo Van der Vliet
de - - 20....

Masterplan Antwerpen

FIETSPADEN DISTRICTENROUTE

GRONDPLAN WEGENIS STROOK 11: Bremweide

Index	Datum	Omschrijving	Tekenaar
3A	03.12.2015	ONTWERP	

Locatie: - **S I O W E 1 1** - Index: **3 A**

Status: **ONTWERP** Schaal: **1/500** Datum: **26.10.2012**



TV SAM - Studiegroep Antwerpen Mobiel
Rijnkaai 37
2000 Antwerpen

Projectnummer TV SAM : P-003579 (DR)
Projectleider TV SAM : MVW
Index TV SAM : 3A

Formaat : 1,25x0,30