


GRONDPLAN niveau cafetaria's deel B

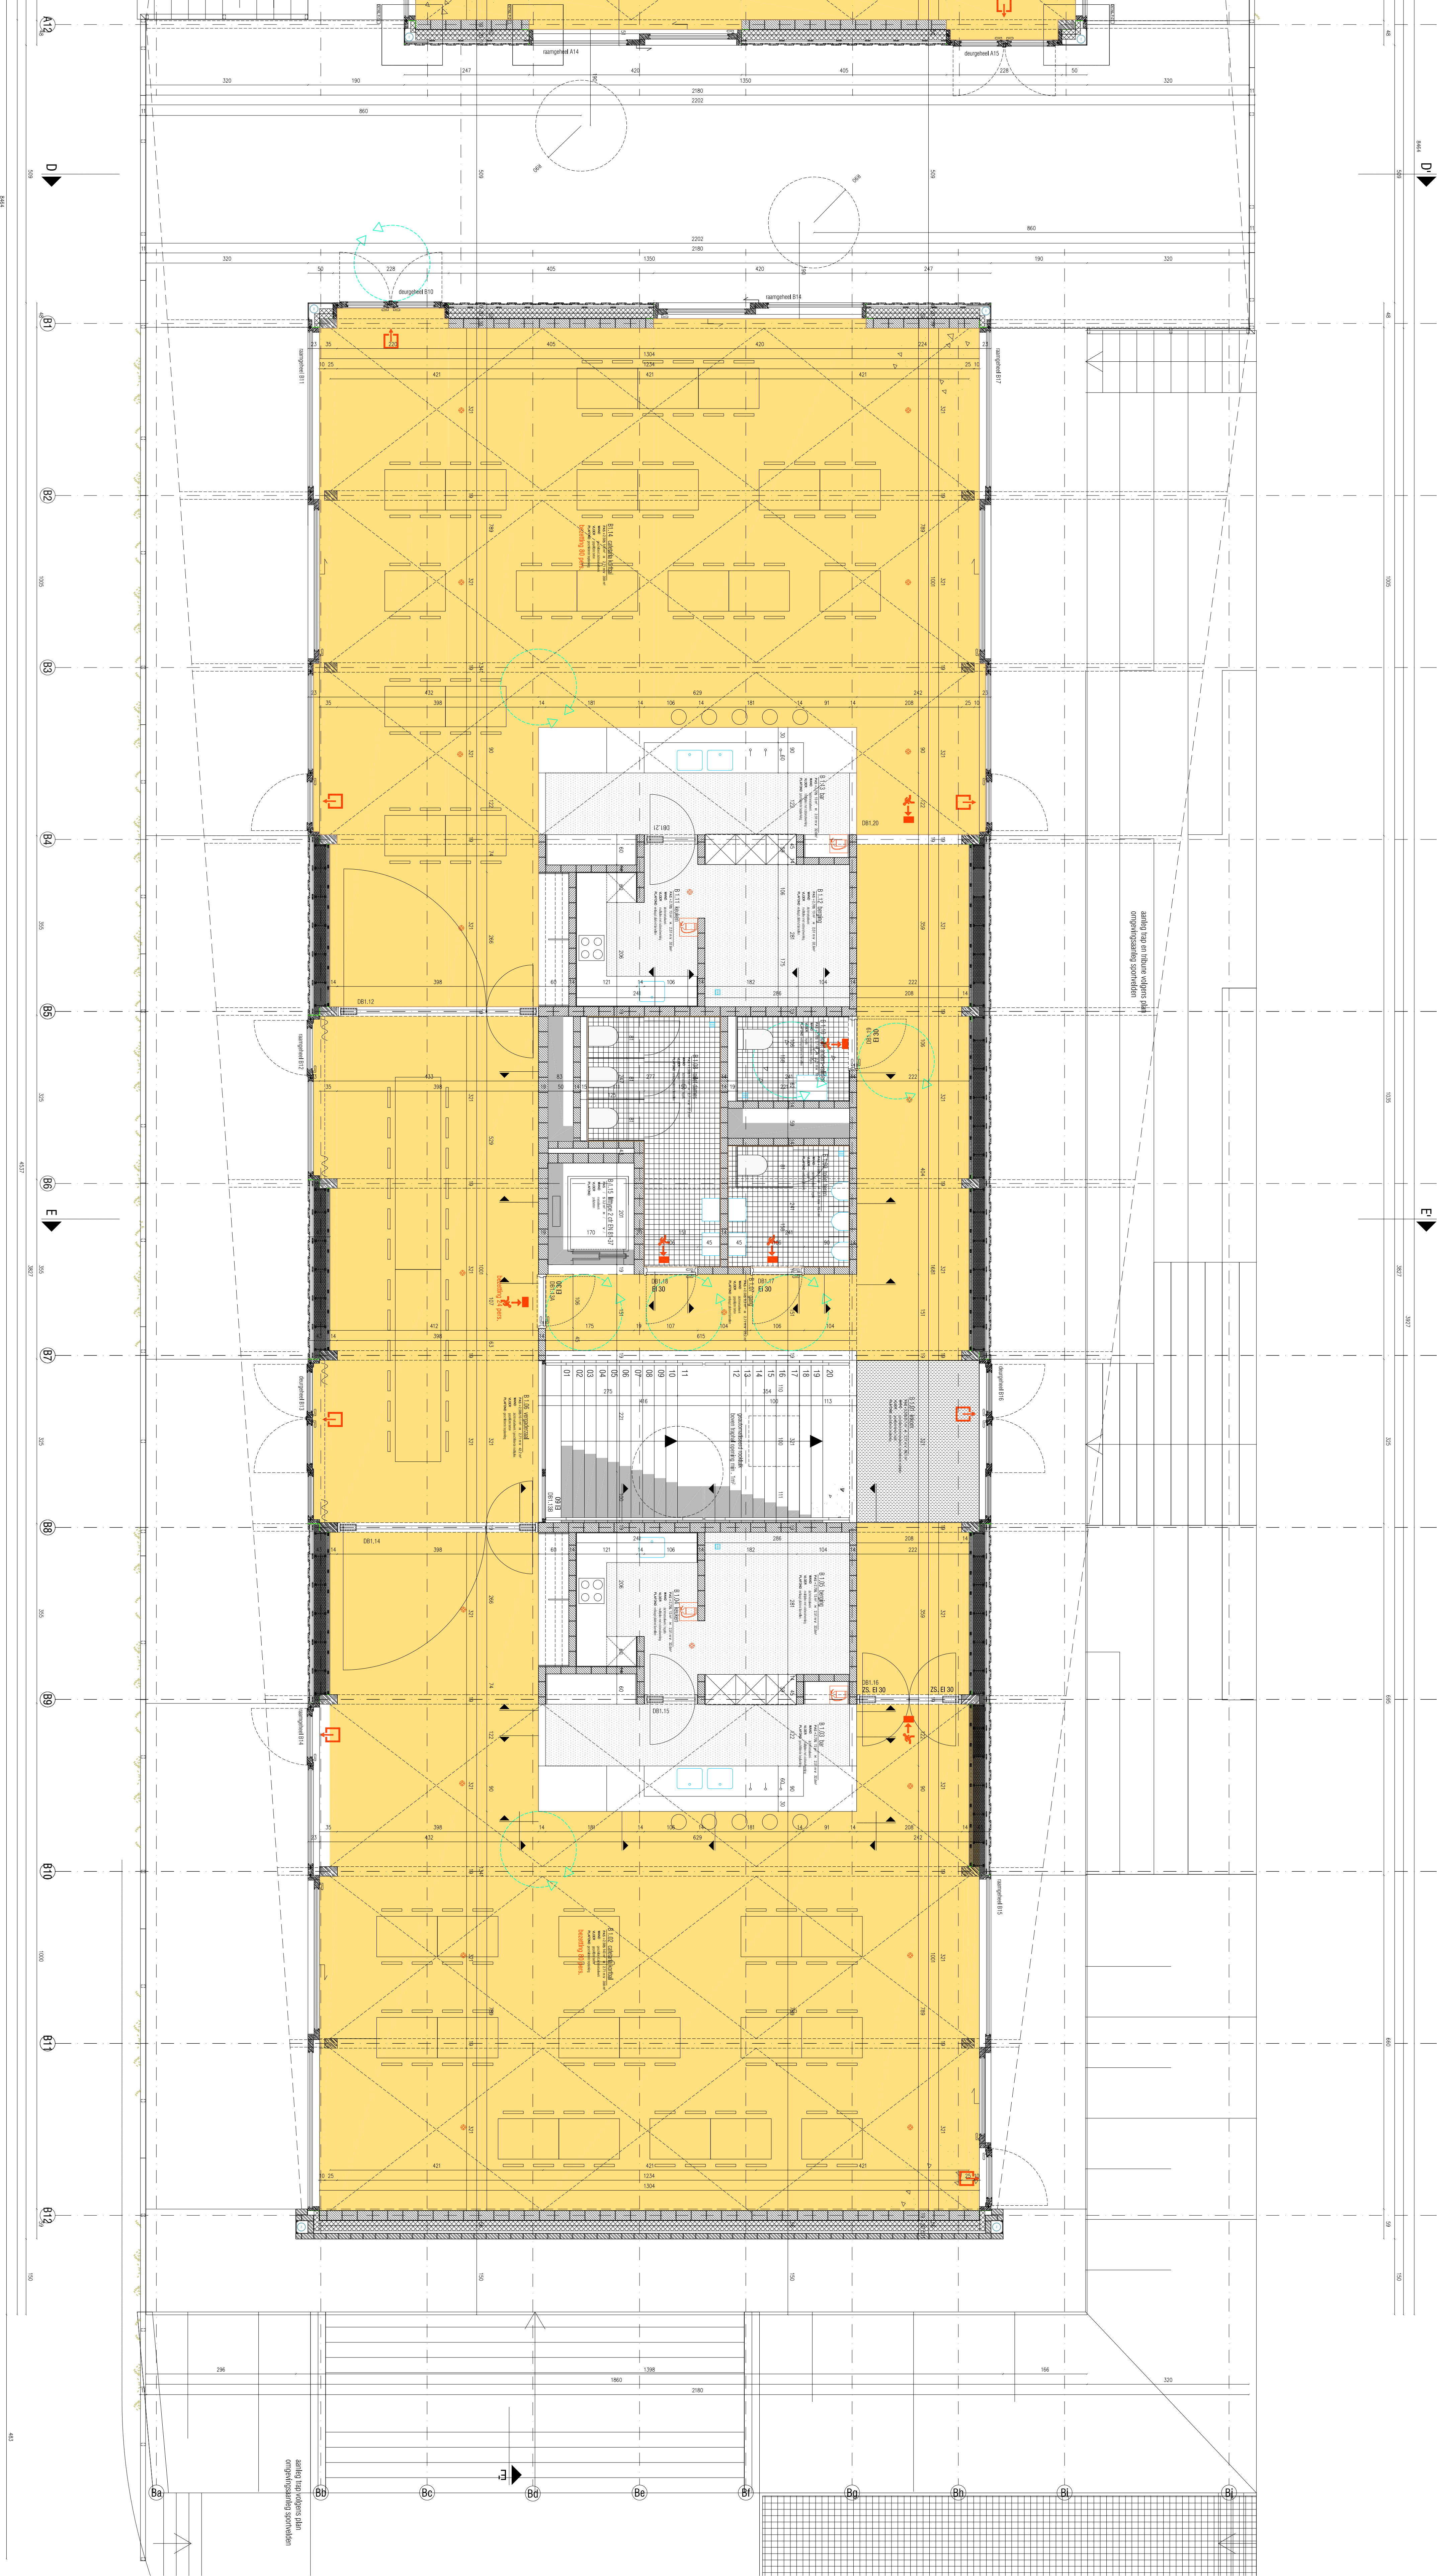









SPORTGEBOUW PARK GROOT SCHIJN

aanvraag shop van 2 gebouwen en nieuwbouw sportgebouw met sportvelden Park Groot Schijn







PLAN CAFETERIA DEEL B

402

datum	22/08/2016
versie	1.0
versie	1.0

WISSELINGEN

wijziging	A

PGV14

doc:14