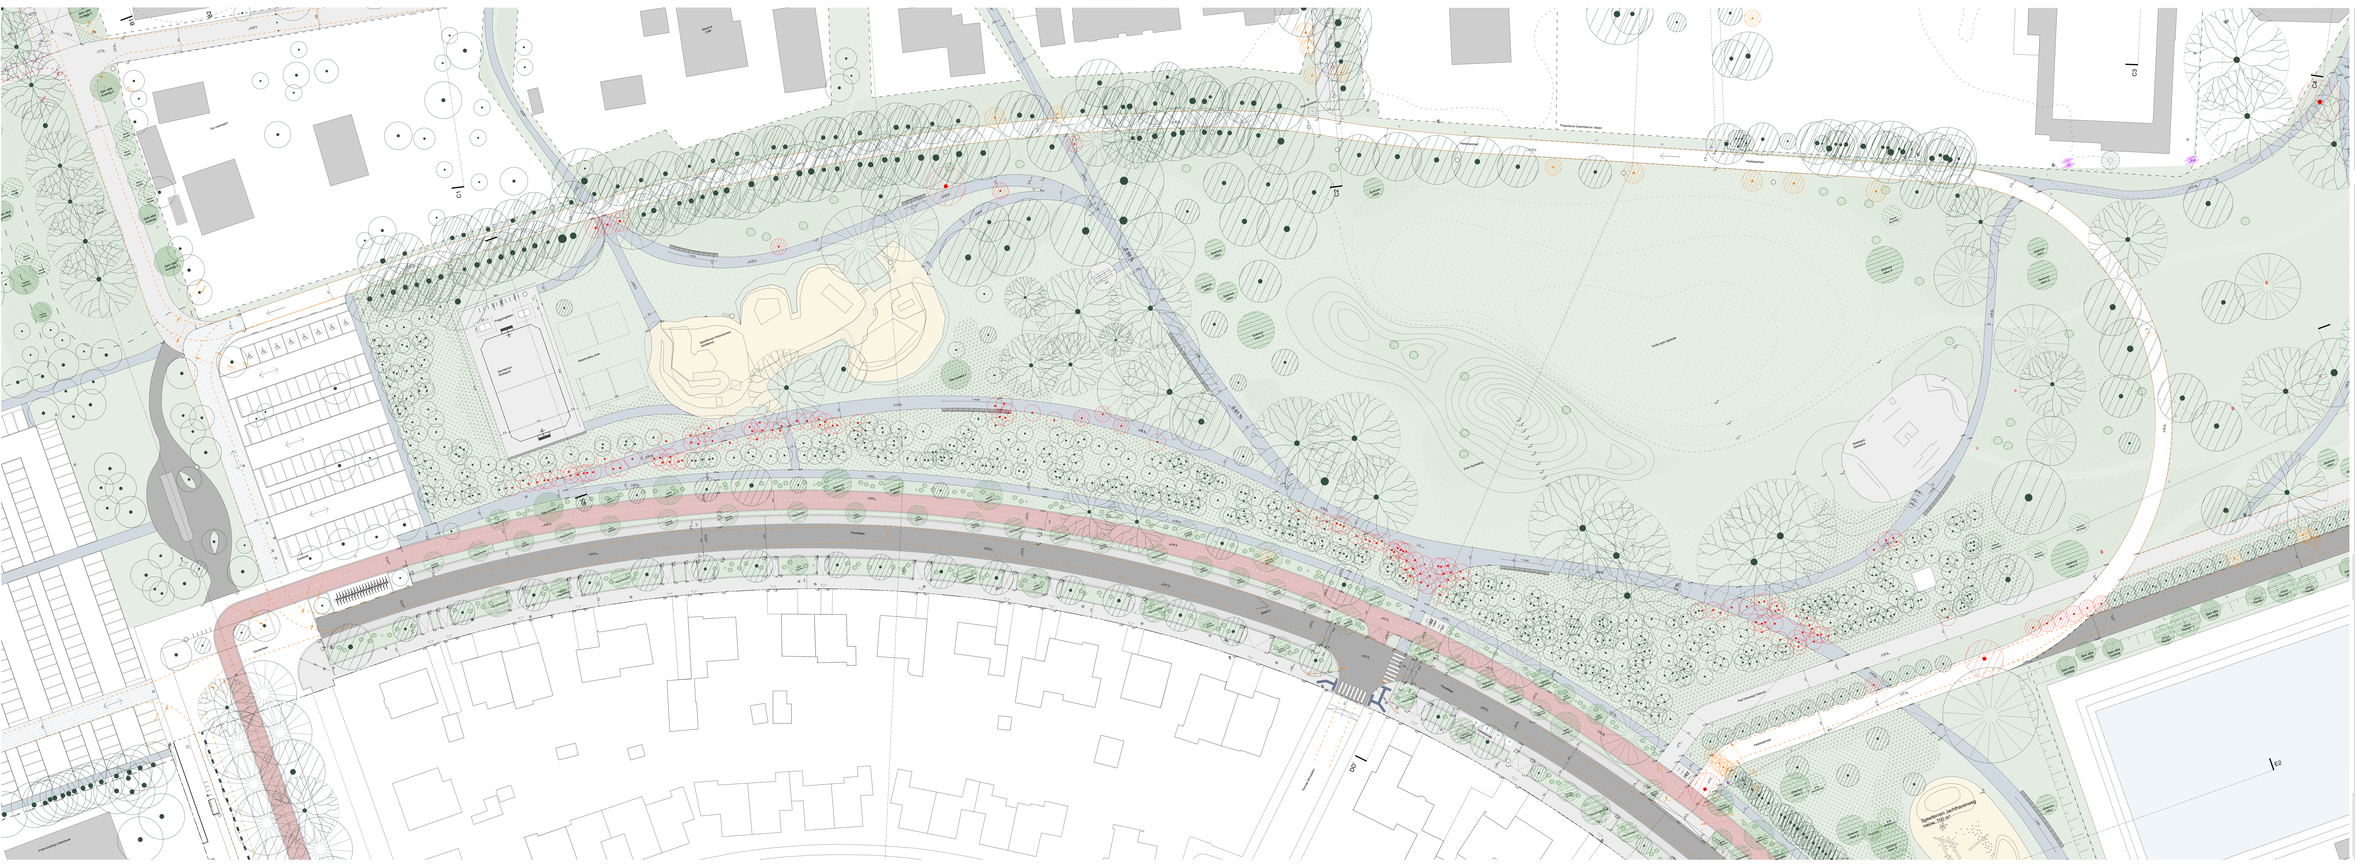

LOCALISATIEPLAN

scale 1:1250

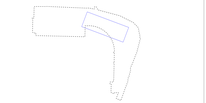

LEGENDE

SCHAAL
Verbeelden
Fotobewerking (AUTO)
Gebouw beschermd
Fotobewerking (MANUAL)
Gebouw niet beschermd
Speeltoestel
Speelheuvel
Speelbegeleiding
Speelbos
Sportveld
Sportterrein
Pingpong table
Basketbalpaal
Schaatsbaan
Gebouw (BIVERO)
Private eigendomsgrens
Gebouwnaam (BIVERO)
Big Belly afvalbak
Gebouwnummer (BIVERO)
Straat- en perceelnaming
Bus-/tramhalte
Leiding
Fiets
Afmetingsbalk hoogte
Grond-parking
Bushaltes
Gras
Fontein/ zitbuurtje
Vijver
Vijverrand
BEPLANTINGSMASSA
Gemeubeld
Tekstuur
Grondmaat-gebogende
Grondmaat-rechtsgerichte
Hoek
Kas
Kuis
Ruim
ARMUNDEN
Fietsdeur
Hoogteverschil smalle
Hoogteverschil
Private eigendom
Gemeuren bomen
Hoogteverschil breedsteen/ kerbsteen
Hoogteverschil smalle/ kerbsteen
Leiding
Ingangen
Tunnel
Hoogteplan
Bomenkamerplan
Kelder/ruimtelinken
MATERIALEN
Gemeuren bomen/ Gemeuren bomen
Gemeuren gras/ gras
Gras
Gras/ Gemeuren bomen
Gras/ Gras
Gras/ Gras
Gras/ Gras