


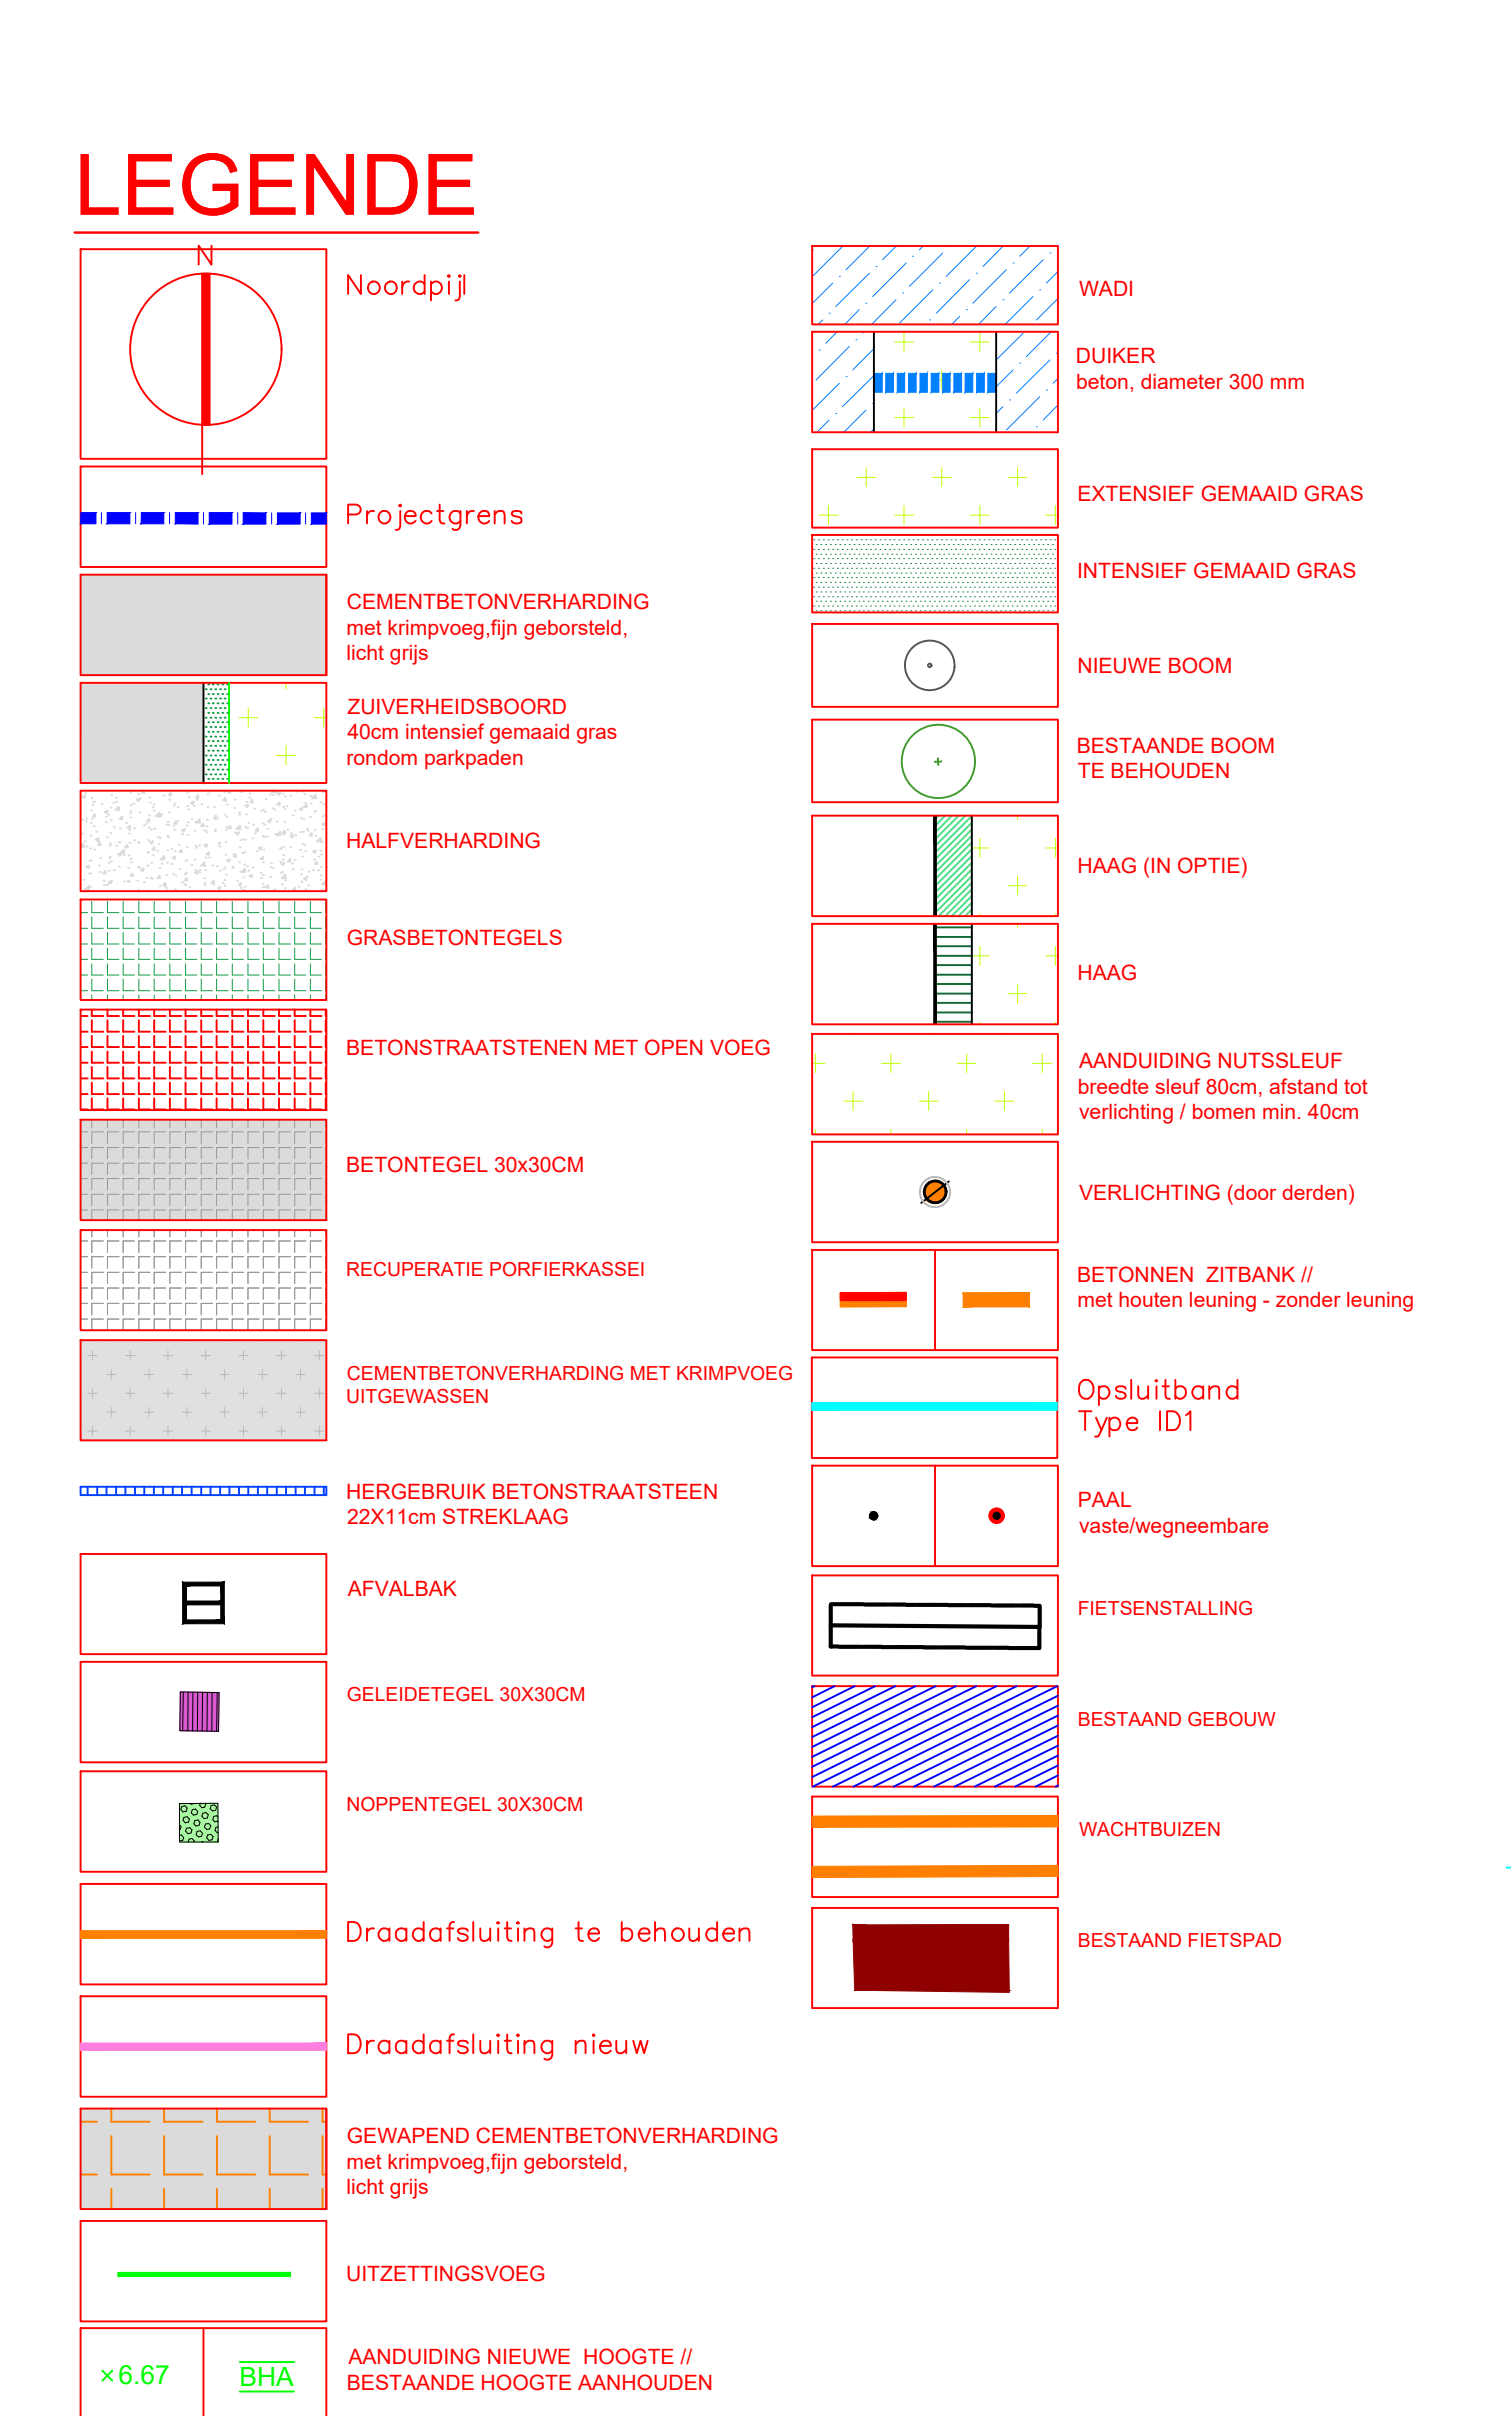

 kadestraal - 31de afdeling, sectie B, nr 95 121P 121P 952c 1066 167c

fase	AANBESTEDING	
plannr.	22	
inhoud	PLAN ONTWERPEN TOESTAND	1/250

B _____

C _____

D _____

E _____

F _____

G _____

H _____

I _____

J _____

dossiënummer **PGS 145 PARKFASE 3**