



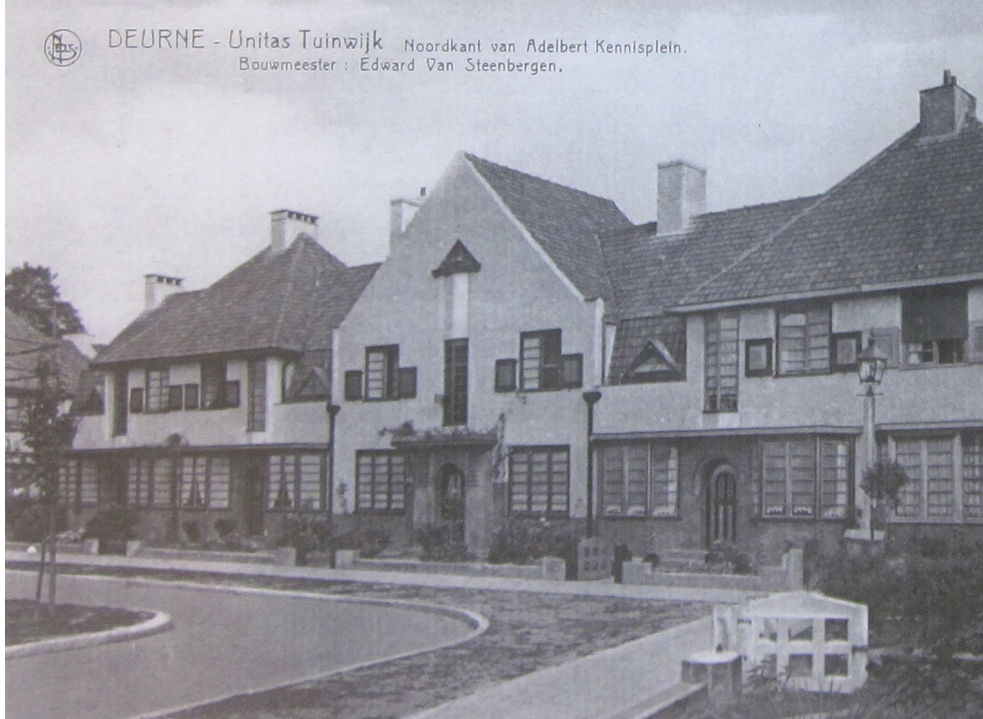

Een beheersplan voor de Unitas Tuinwijk

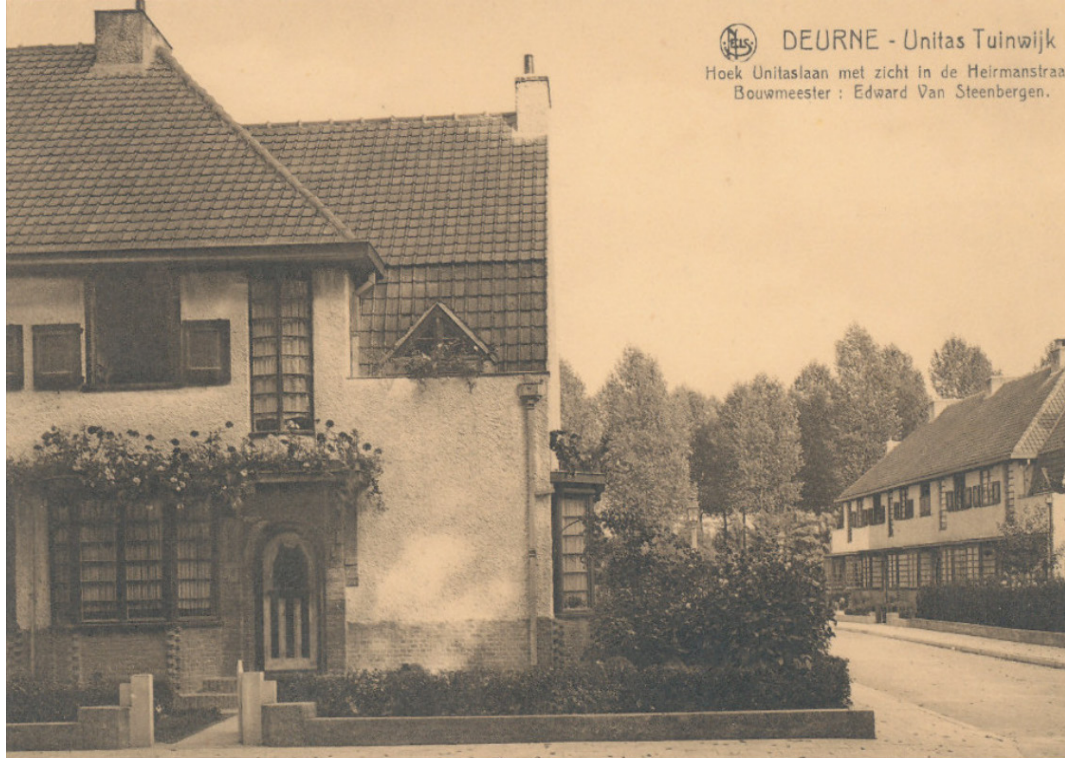

BIJLAGE 8.6.4

KLEURSTELLING SCHRIJNWERK

NAAM VAN HET ONROEREND ERFGOED:

Unitaslaan 3-129 en 120-122

Adelbert Kennisplein 1-19

Charles Philiplaan 1-7 en 2-8

Heirmansstraat 1-5 en 2-8

Oudedonkiaan 2-24 en 1-133

LIGGING:

Antwerpen - Deurne

BESCHERMINGSBESLUIT:

1845 d. 27/10/1982,

bescherming van Unitas tuinwijk als stadsgezicht

3915 dd. 06/09/2002, Unitaslaan 120-122:

uitbreiding Unitaswijk

BEHEERSPLAN OPGEMAAKT DOOR:

Stad Antwerpen

Grote Markt 1

2000 Antwerpen

+

ERFGOED & VISIE BVBA

Lierselei 84

2390 Malle


OPDRACHTGEVER:

Stad Antwerpen


Grote markt 1

2000 Antwerpen




KLEURENCODES
RAL 6012 en 9001
NCS 8010-B70G en 1005-Y10R

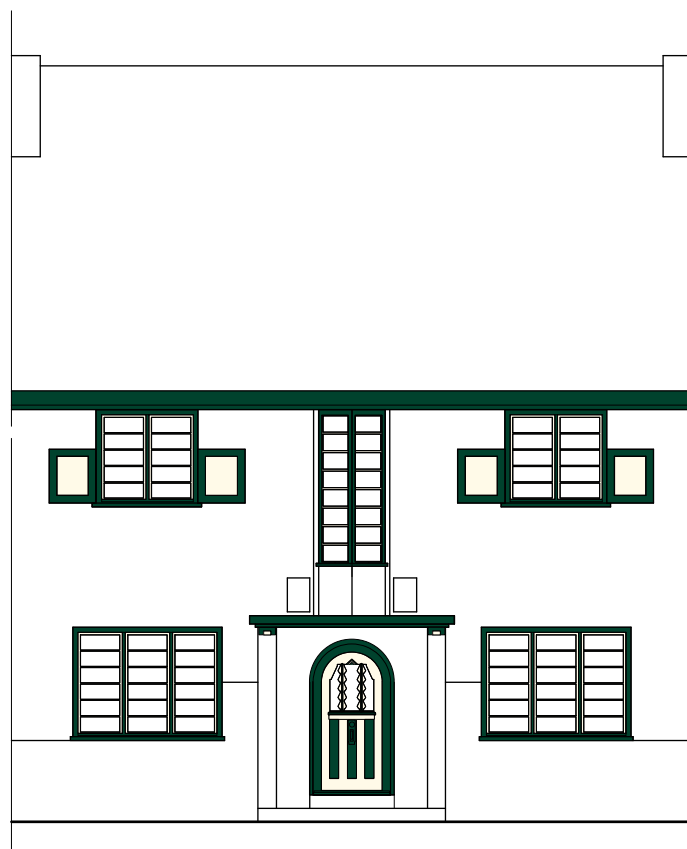

Detail KS1.1. Kleur schrijnwerk gevelbeeld

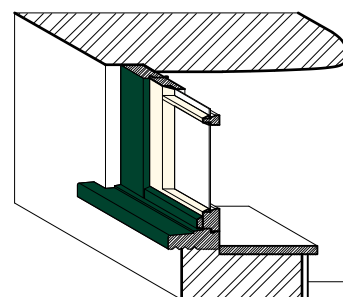


Detail KS1.1. Kleur schrijnwerk details

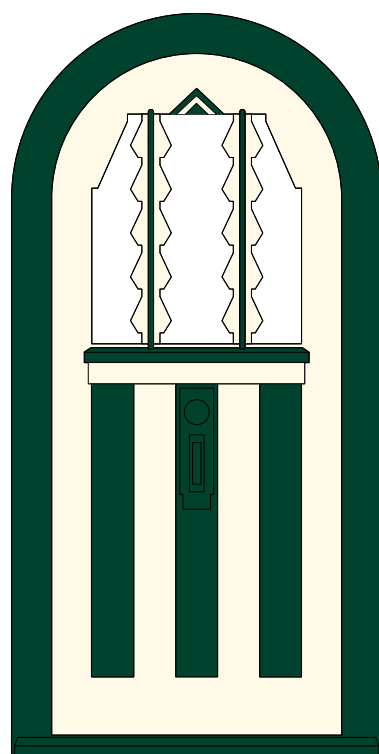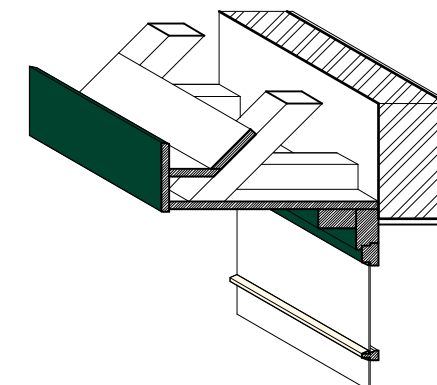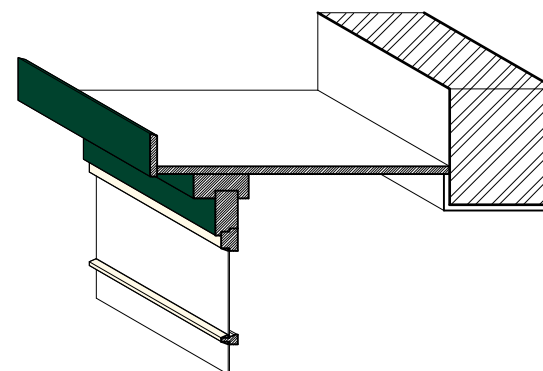

Detail KS1.1. Kleur voordeur



Detail KS1.1. Kleur schrijnwerk erker

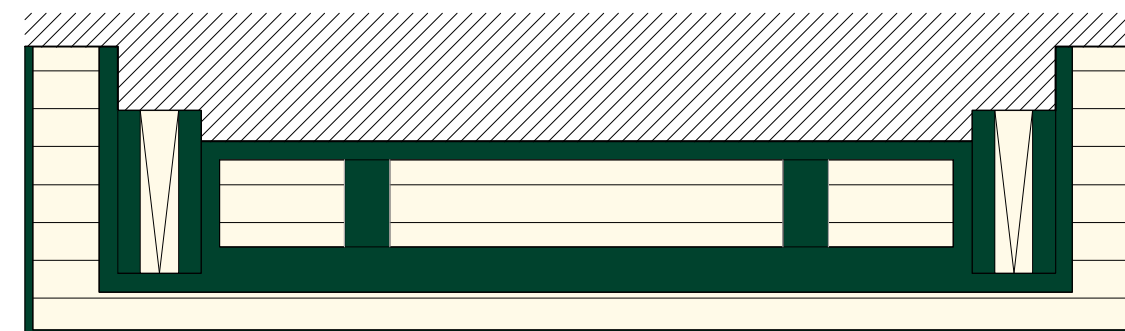

Detail KS1.1. Kleur onderzijde luifel

BEHEERSPLAN UNITASWIJK
Unitaswijk, 2100 Deurne


Detail KS1.1.

Kleurschema / crème en donkergroen


Schaal 1/20

Schaal 1/100




KLEURENCODES
RAL 3004 en 9001
NCS 6030-R10B en 1005-Y10R

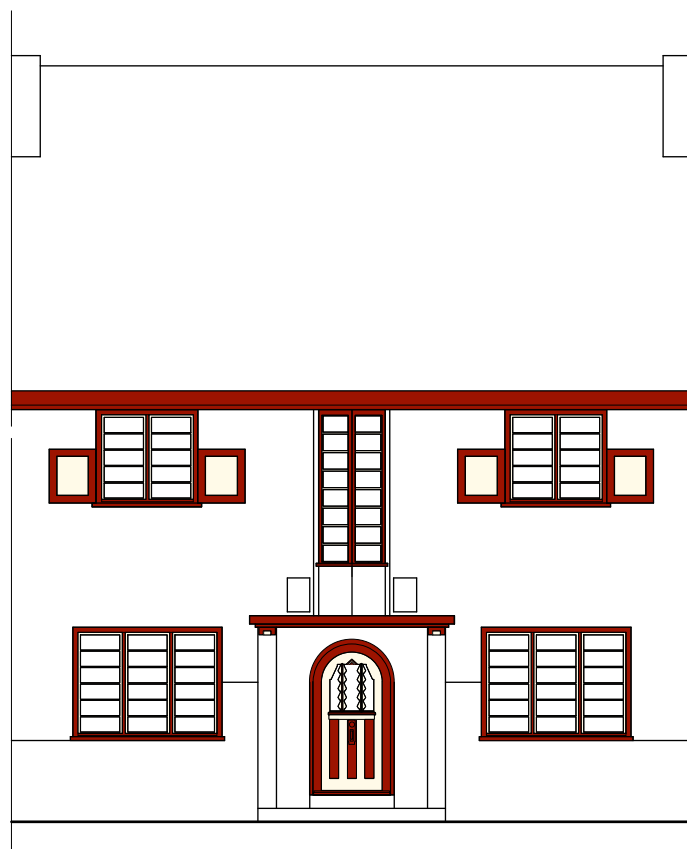


Detail KS2.1. Kleur schrijnwerk gevelbeeld

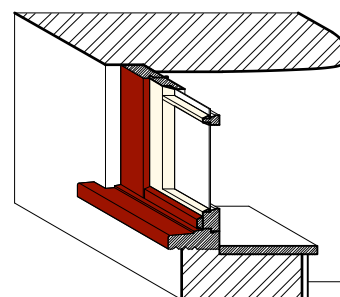


Detail KS2.1. Kleur schrijnwerk details

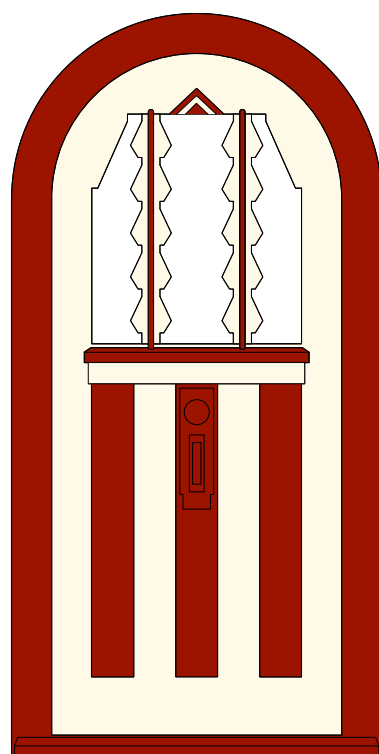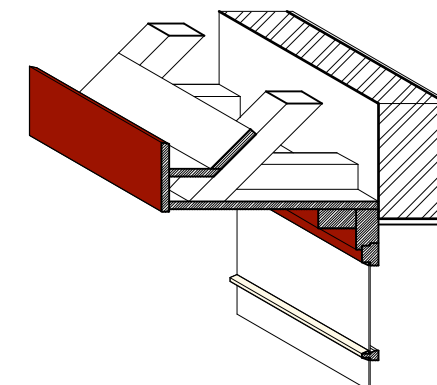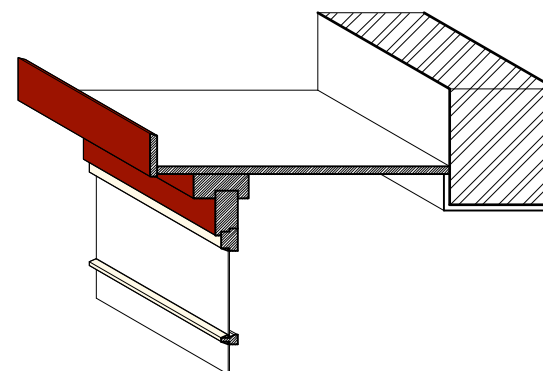

Detail KS2.1. Kleur voordeur

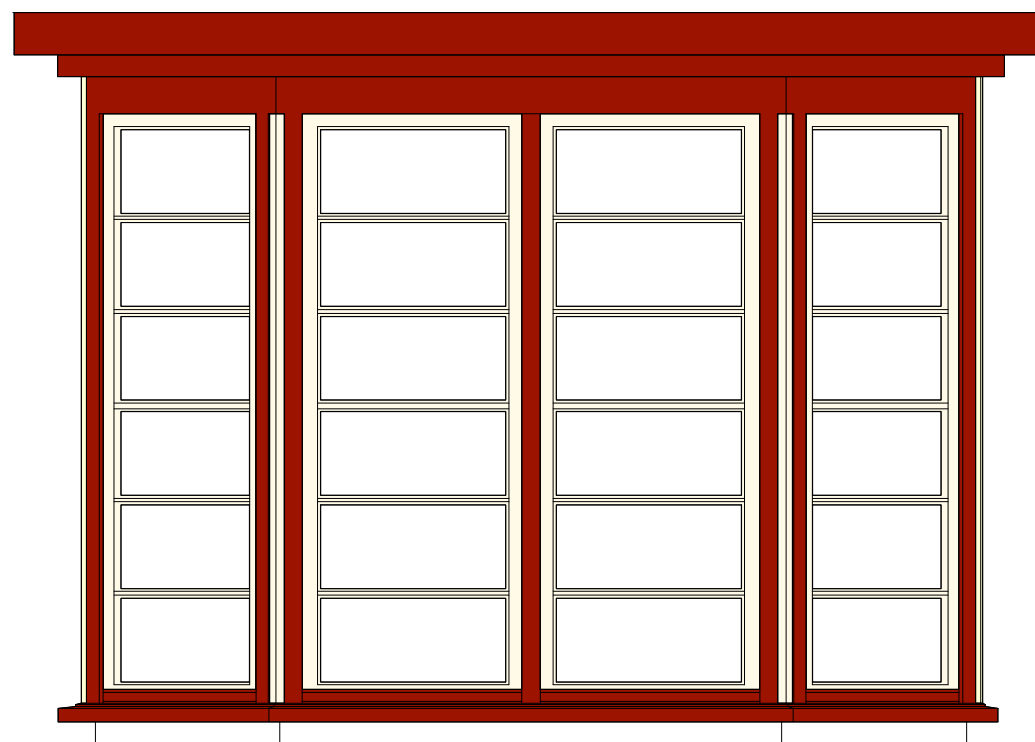

Detail KS2.1. Kleur schrijnwerk erker

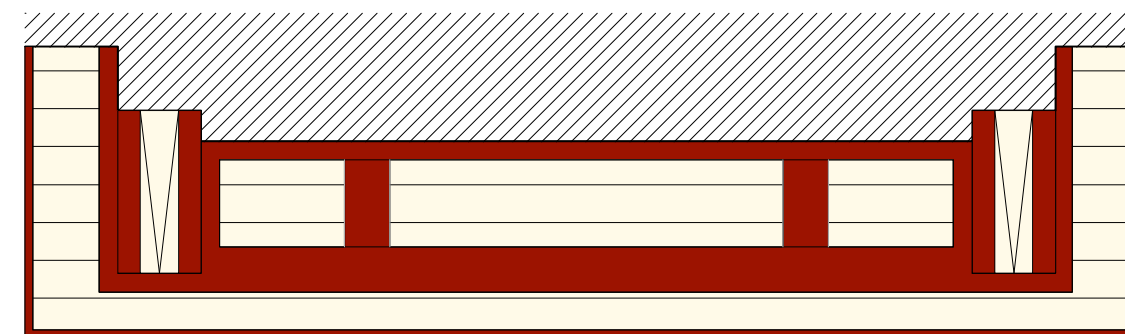

Detail KS2.1. Kleur onderzijde luifel

BEHEERSPLAN UNITASWIJK
Unitaswijk, 2100 Deurne


Detail KS2.1.

Kleuren schrijnwerk / crème en bordeauxrood


Schaal 1/20

Schaal 1/100




KLEURENCODES
RAL 3002 en 5011
NCS 2570-Y90R en 8010-R70B

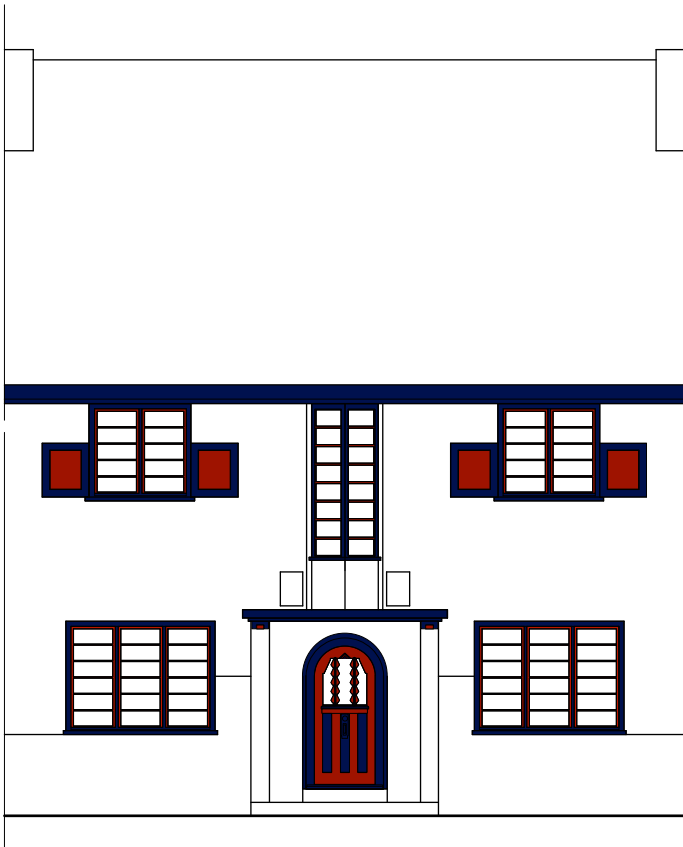


Detail KS3.1. Kleur schrijnwerk gevelbeeld

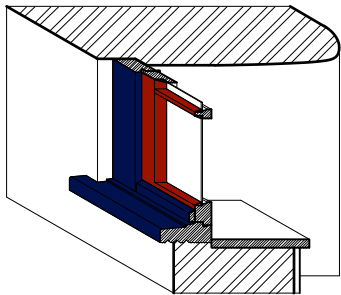


Detail KS3.1. Kleur schrijnwerk details

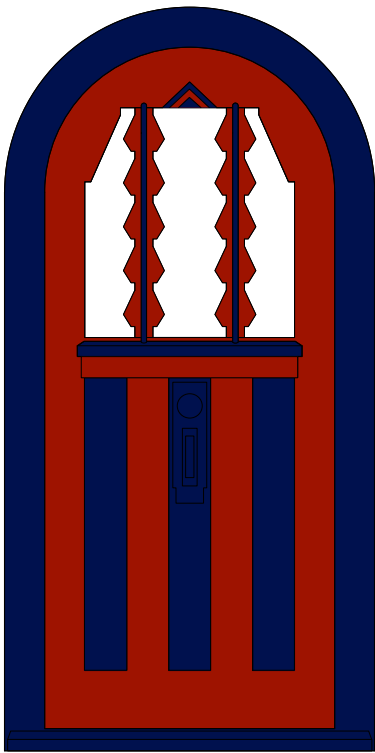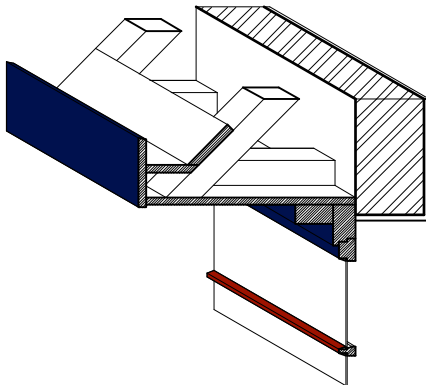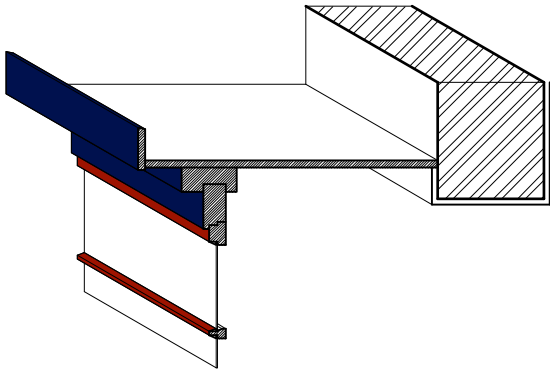

Detail KS3.1. Kleur voordeur

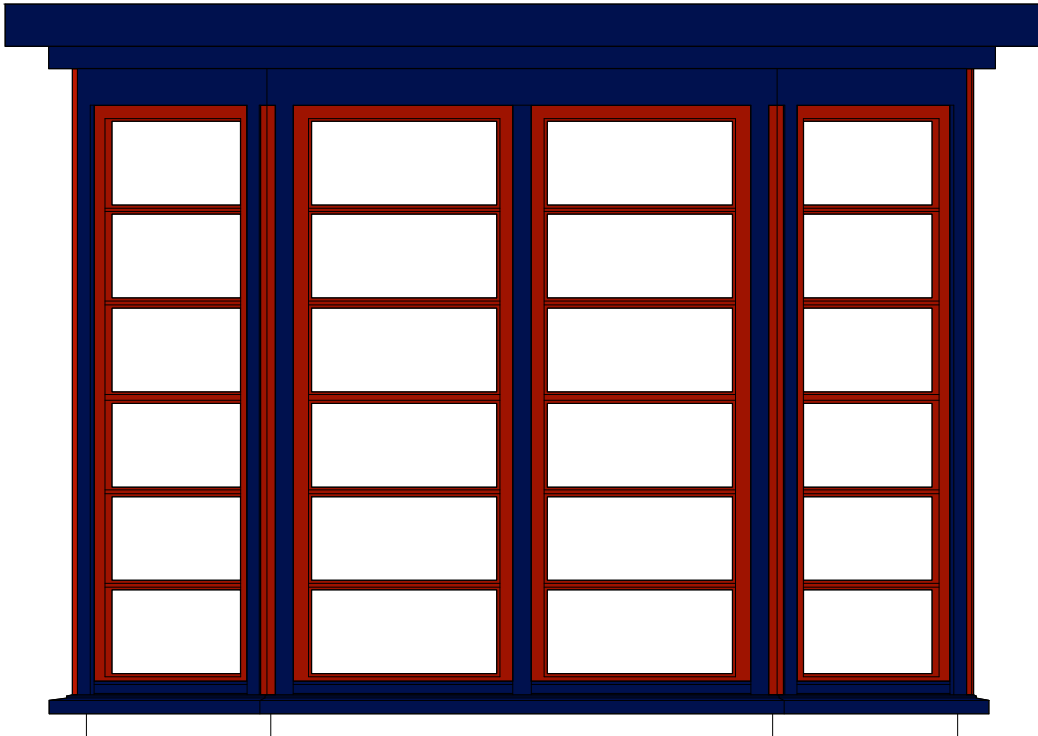

Detail KS3.1. Kleur schrijnwerk erker

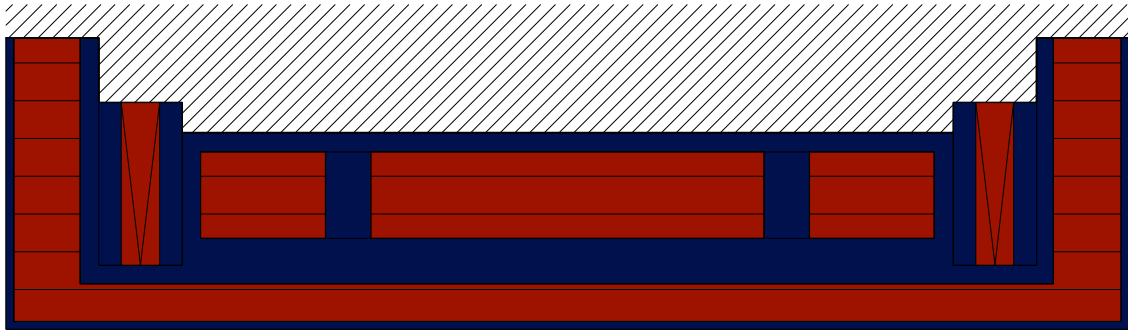


Detail KS3.1. Kleur onderzijde luifel

BEHEERSPLAN UNITASWIJK
Unitaswijk, 2100 Deurne


Detail KS3.1.
Kleuren schrijnwerk / zwartblauw en vermiljoenrood

Schaal 1/20
Schaal 1/100




KLEURENCODES
RAL 6002 en 5011
NCS 4550-G20Y en 8010-R70B

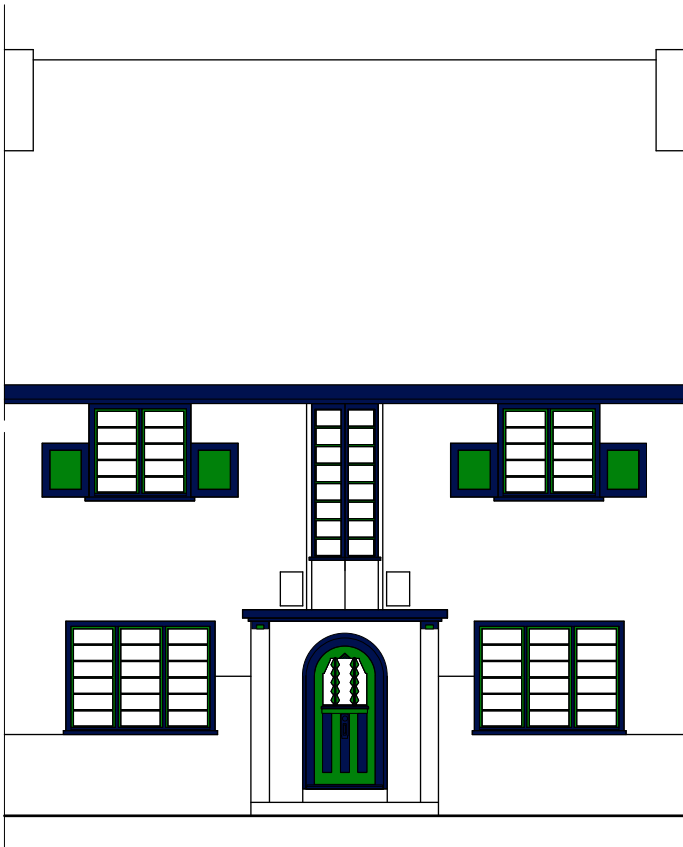


Detail KS4.1. Kleur schrijnwerk gevelbeeld

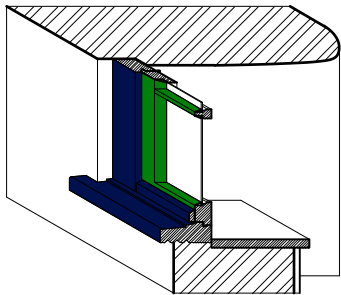


Detail KS4.1. Kleur schrijnwerk details

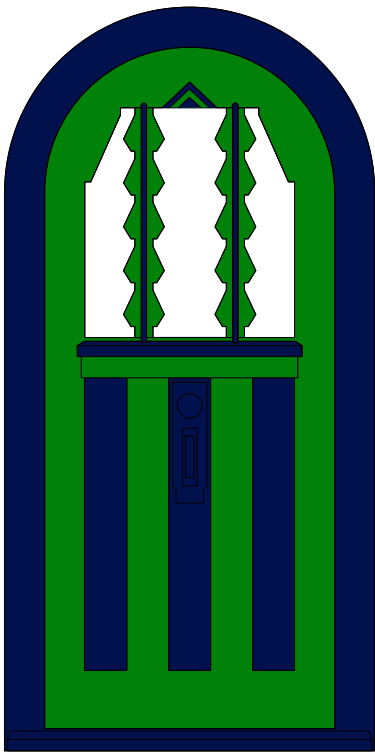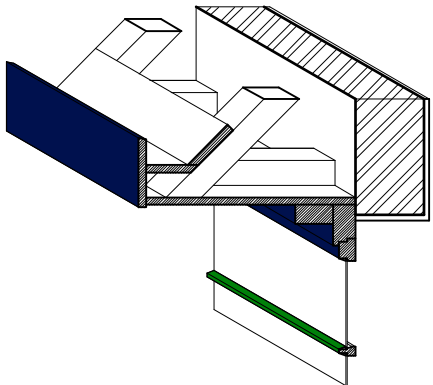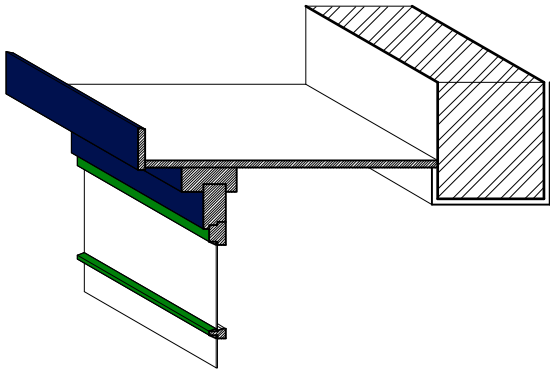

Detail KS4.1. Kleur voordeur

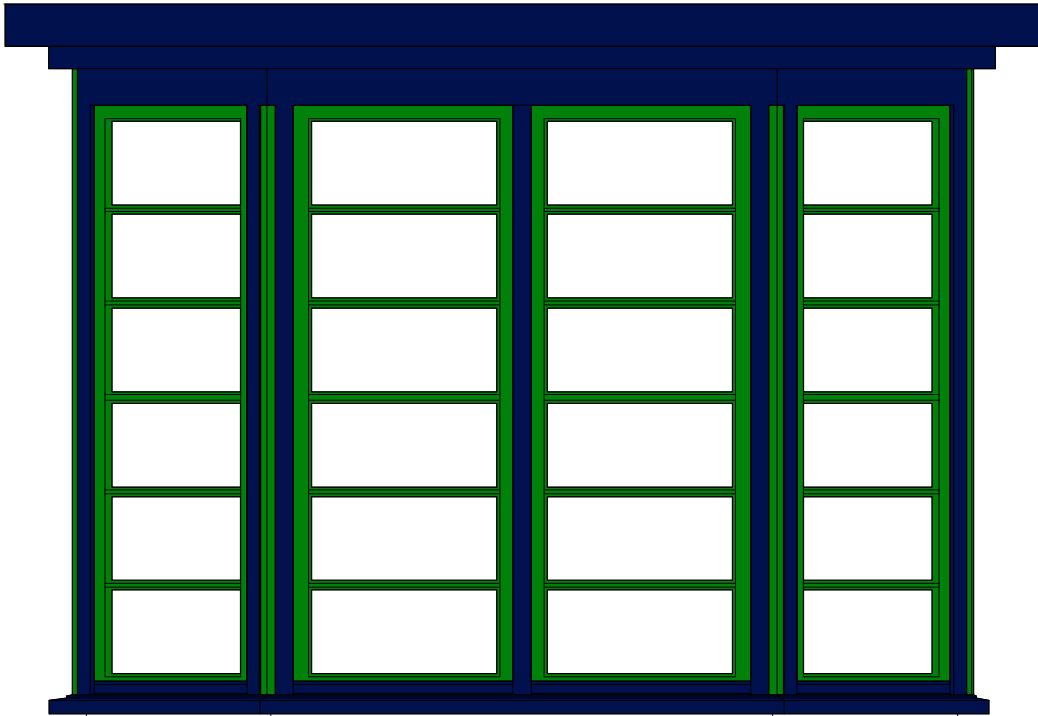

Detail KS4.1. Kleur schrijnwerk erker

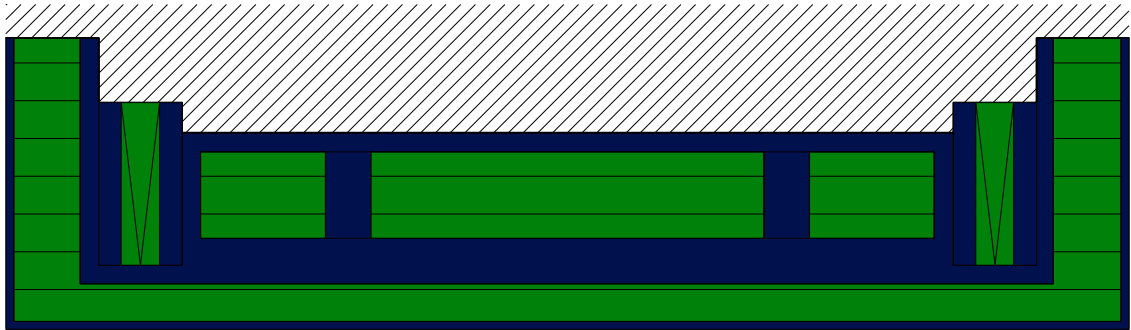

Detail KS4.1. Kleur onderzijde luifel

BEHEERSPLAN UNITASWIJK
Unitaswijk, 2100 Deurne

Detail KS4.1.
Kleuren schrijnwerk / zwartblauw en grasgroen

Schaal 1/20
Schaal 1/100