


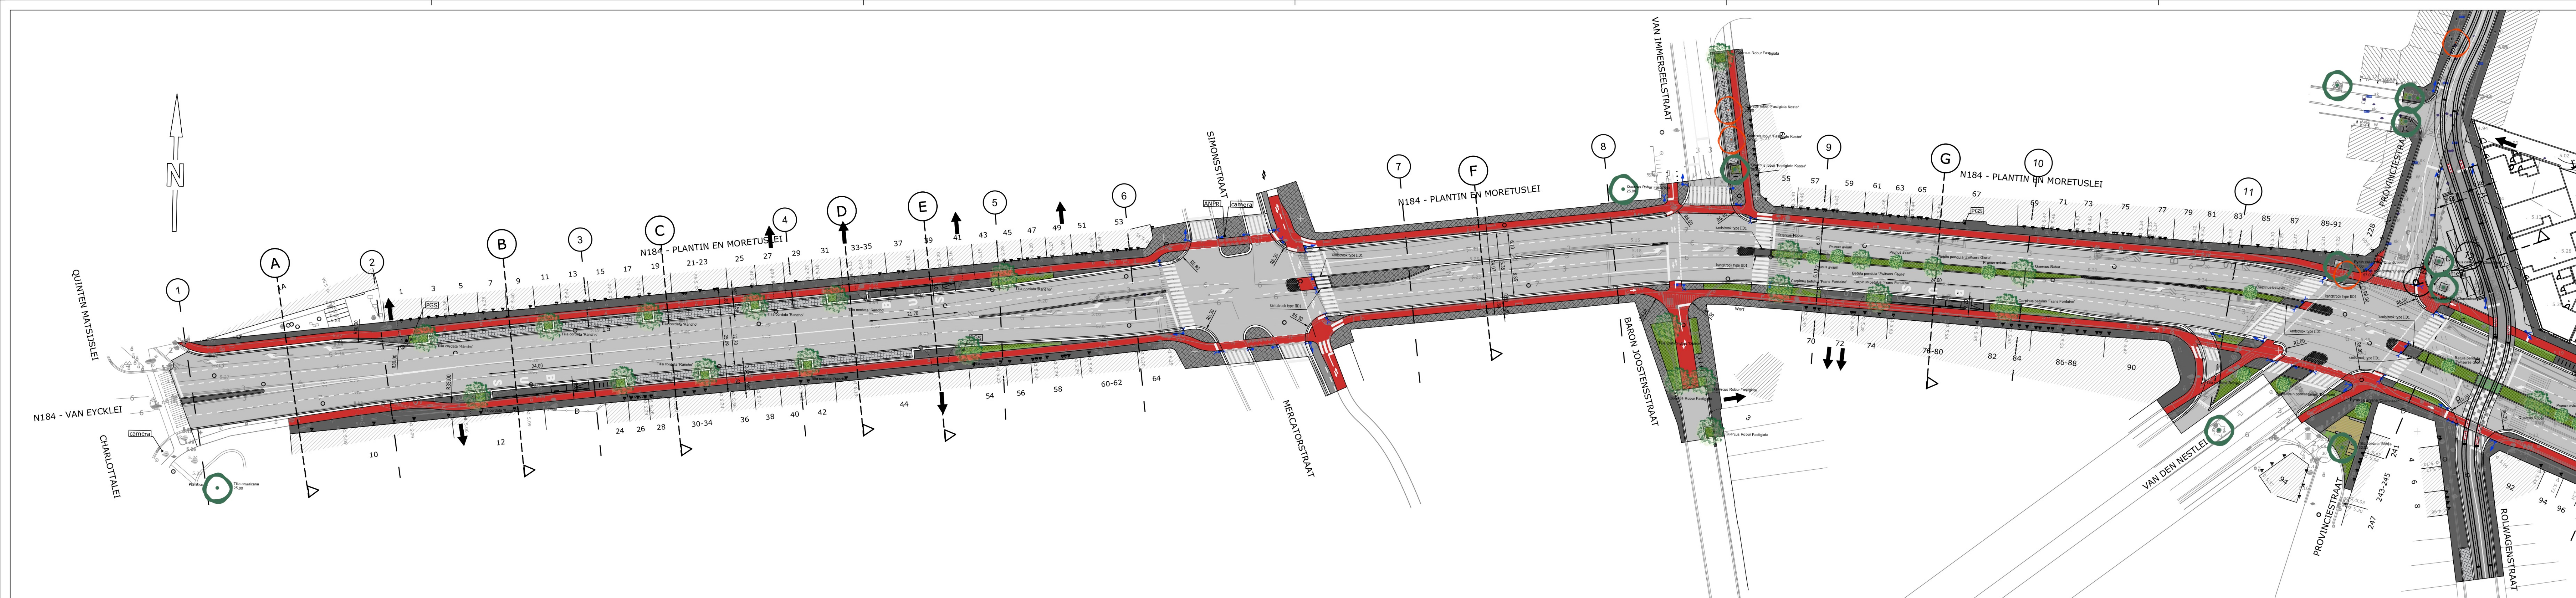

LEGENDE MATERIELEN

Rijwegen

Bitumineuze verharding

Verharding gewassen betonstraatstenen antraciet 22/11/10

Parkeren

Kasseien opvoegen met split

Fietspaden

Bitumineuze verharding (rood)

Voetpaden

Betonstaatstenen 22/22/8-grijs

Natuursteen-graniet wisselend formaat

Lijnvormige grasbetontegel opvulling halfgebonden granulaat

Beplanting

Gras, intensief beheerd

Gras, extensief beheerd

Nieuwe boom

Bestaande te behouden boom

Verhoogd perron bus / schuifhuisje

Standaard fietsenstalling stad Antwerpen type SA/FS/01 / velostation

Cementbetonverharding

Betonnen boorsteen20/50 - 3/12.5 Kantstrook type IIE1

Trottoirband type IB

Betonnen boordsteen 20/50 - 3/12.5 2 strekken kasseien Kantstrook type IIE1

Bitumineuze toplaag zone fundering maximaal te behouden

Uitgewassen ongewapende cementbetonverharding

Gepolierd beton (trambeding)

Lineaire grasbetontegel opvulling gras

Grindgazon

Gemengde haag: Corylus avellana - Hazeloor, Cornus mas - Gele kornoelje, Amelanchier lamarckii - Amerikaans krentenboomje, Sambucus nigra - Gewone vlier, Aronia melanocarpa - Appelpes

Boomspiegel in harsgebonden steenslag

Locatie typedwarsprofiel

Locatie dwarsprofiel

Toegang/inrit

OPMERKING: DE ARCKERINGEN ZIJN LOUTER INDICATIEF