Typedwarsprofiel Columbiastraat thv te rooien bomenrijen populier
Schaal 1:50

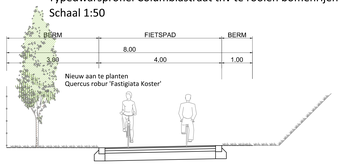

Typedwarsprofiel Columbiastraat thv afsluiting
Schaal 1:50

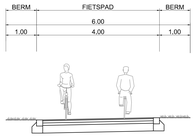

Typedwarsprofiel Columbiastraat met keermuur
Schaal 1:50

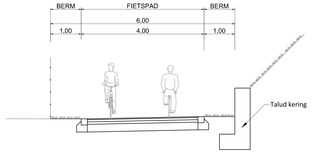

LEGENDA GRONDBEHEER

Eigendom INFRABEL: 2965,32m²
Eigendom WOONHAVEN: 705,41m²

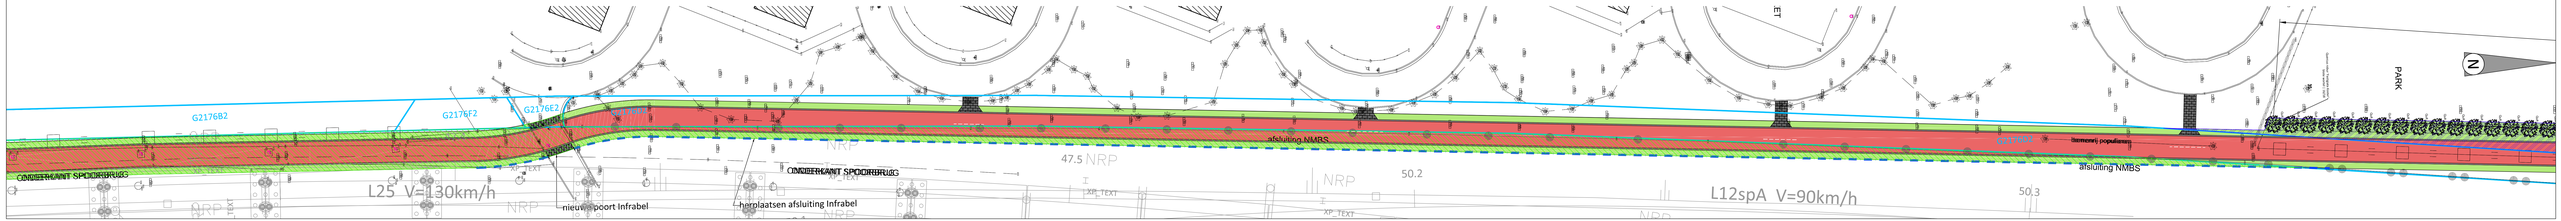
G2176B2
G2176F2
G2176E2
ONDERHOUD
ONDERHOUD
ONDERHOUD