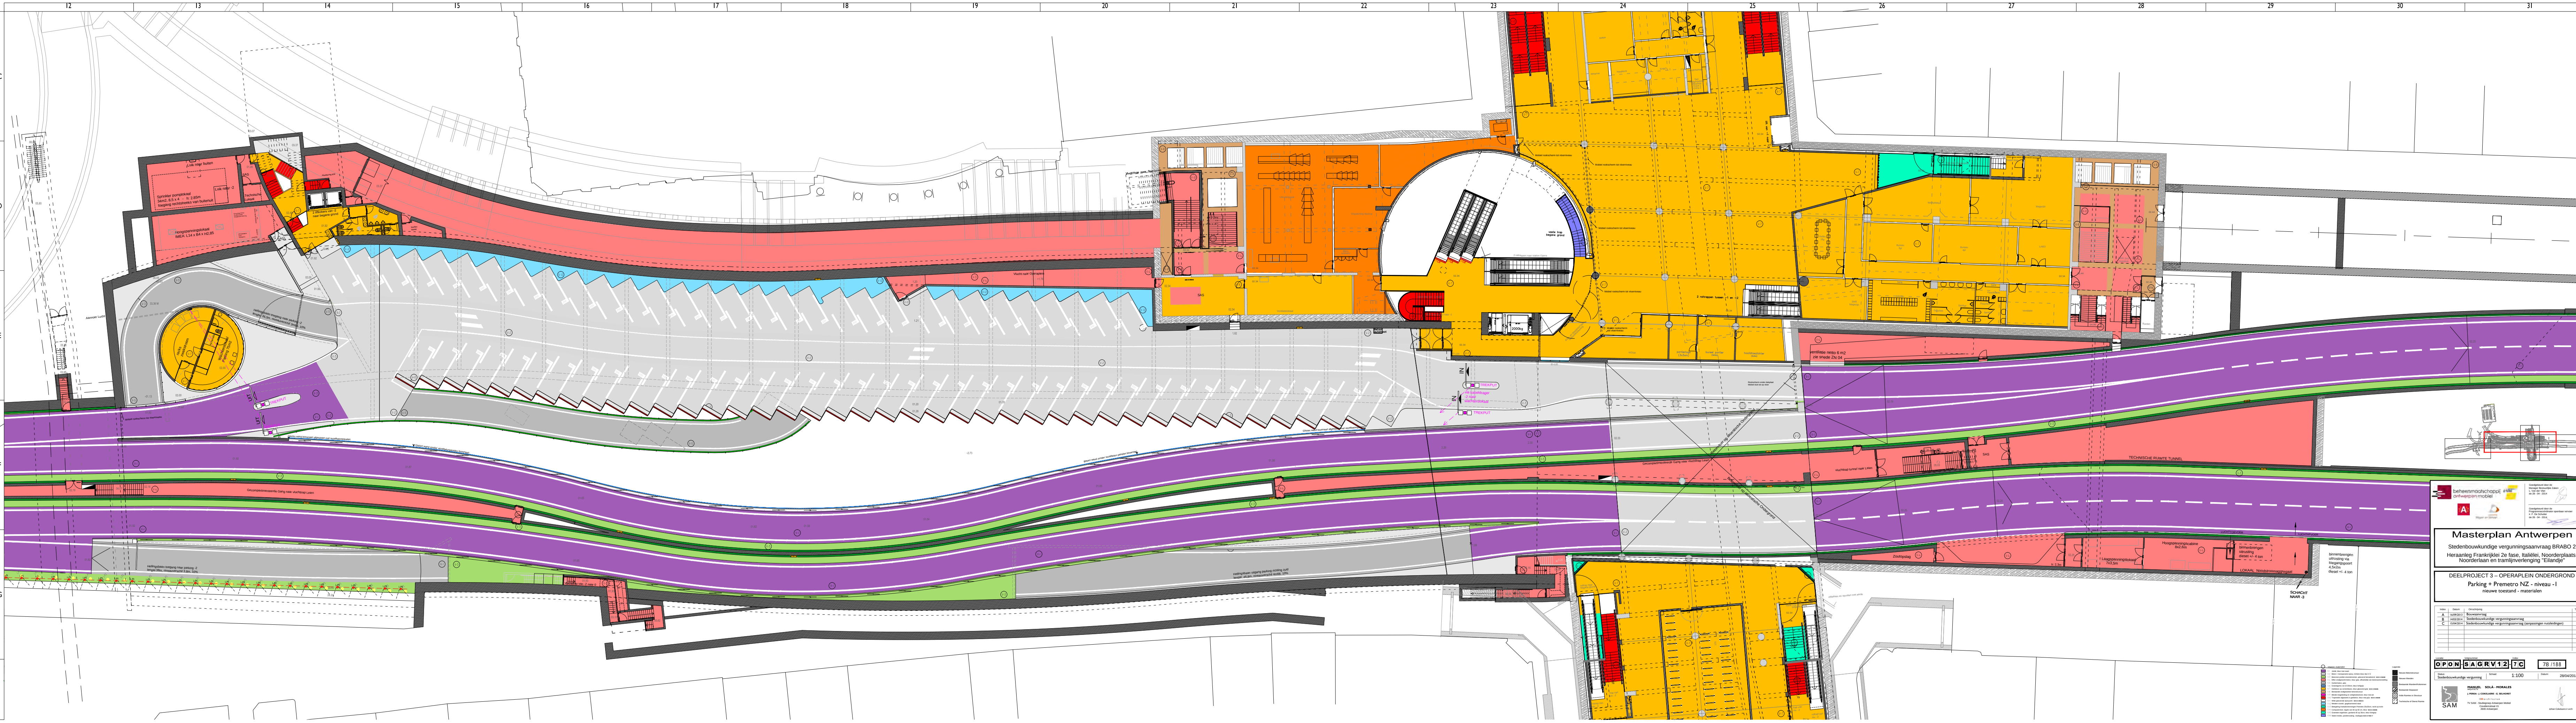


Masterplan Antwerpen

Stedenbouwkundige vergunningsaanvraag BRABO 2
Heraanleg Frankrijkel 2e fase, Italiëli, Noorderplaats,
Noorderlaan en tramlijnverlenging "Eilandje"

DEELPROJECT 3 – OPERAPLEIN ONDERGROND N
Parking + Premetro NZ - niveau -1
nieuwe toestand - materialen

Item	omschrijving	toestand
A	Beleidsplan	aan
B	Stedenbouwkundige vergunningaanvraag	aan
C	Stedenbouwkundige vergunningaanvraag (verplaatsen uitdagingen)	aan