


Nieuwe toestand 1/200

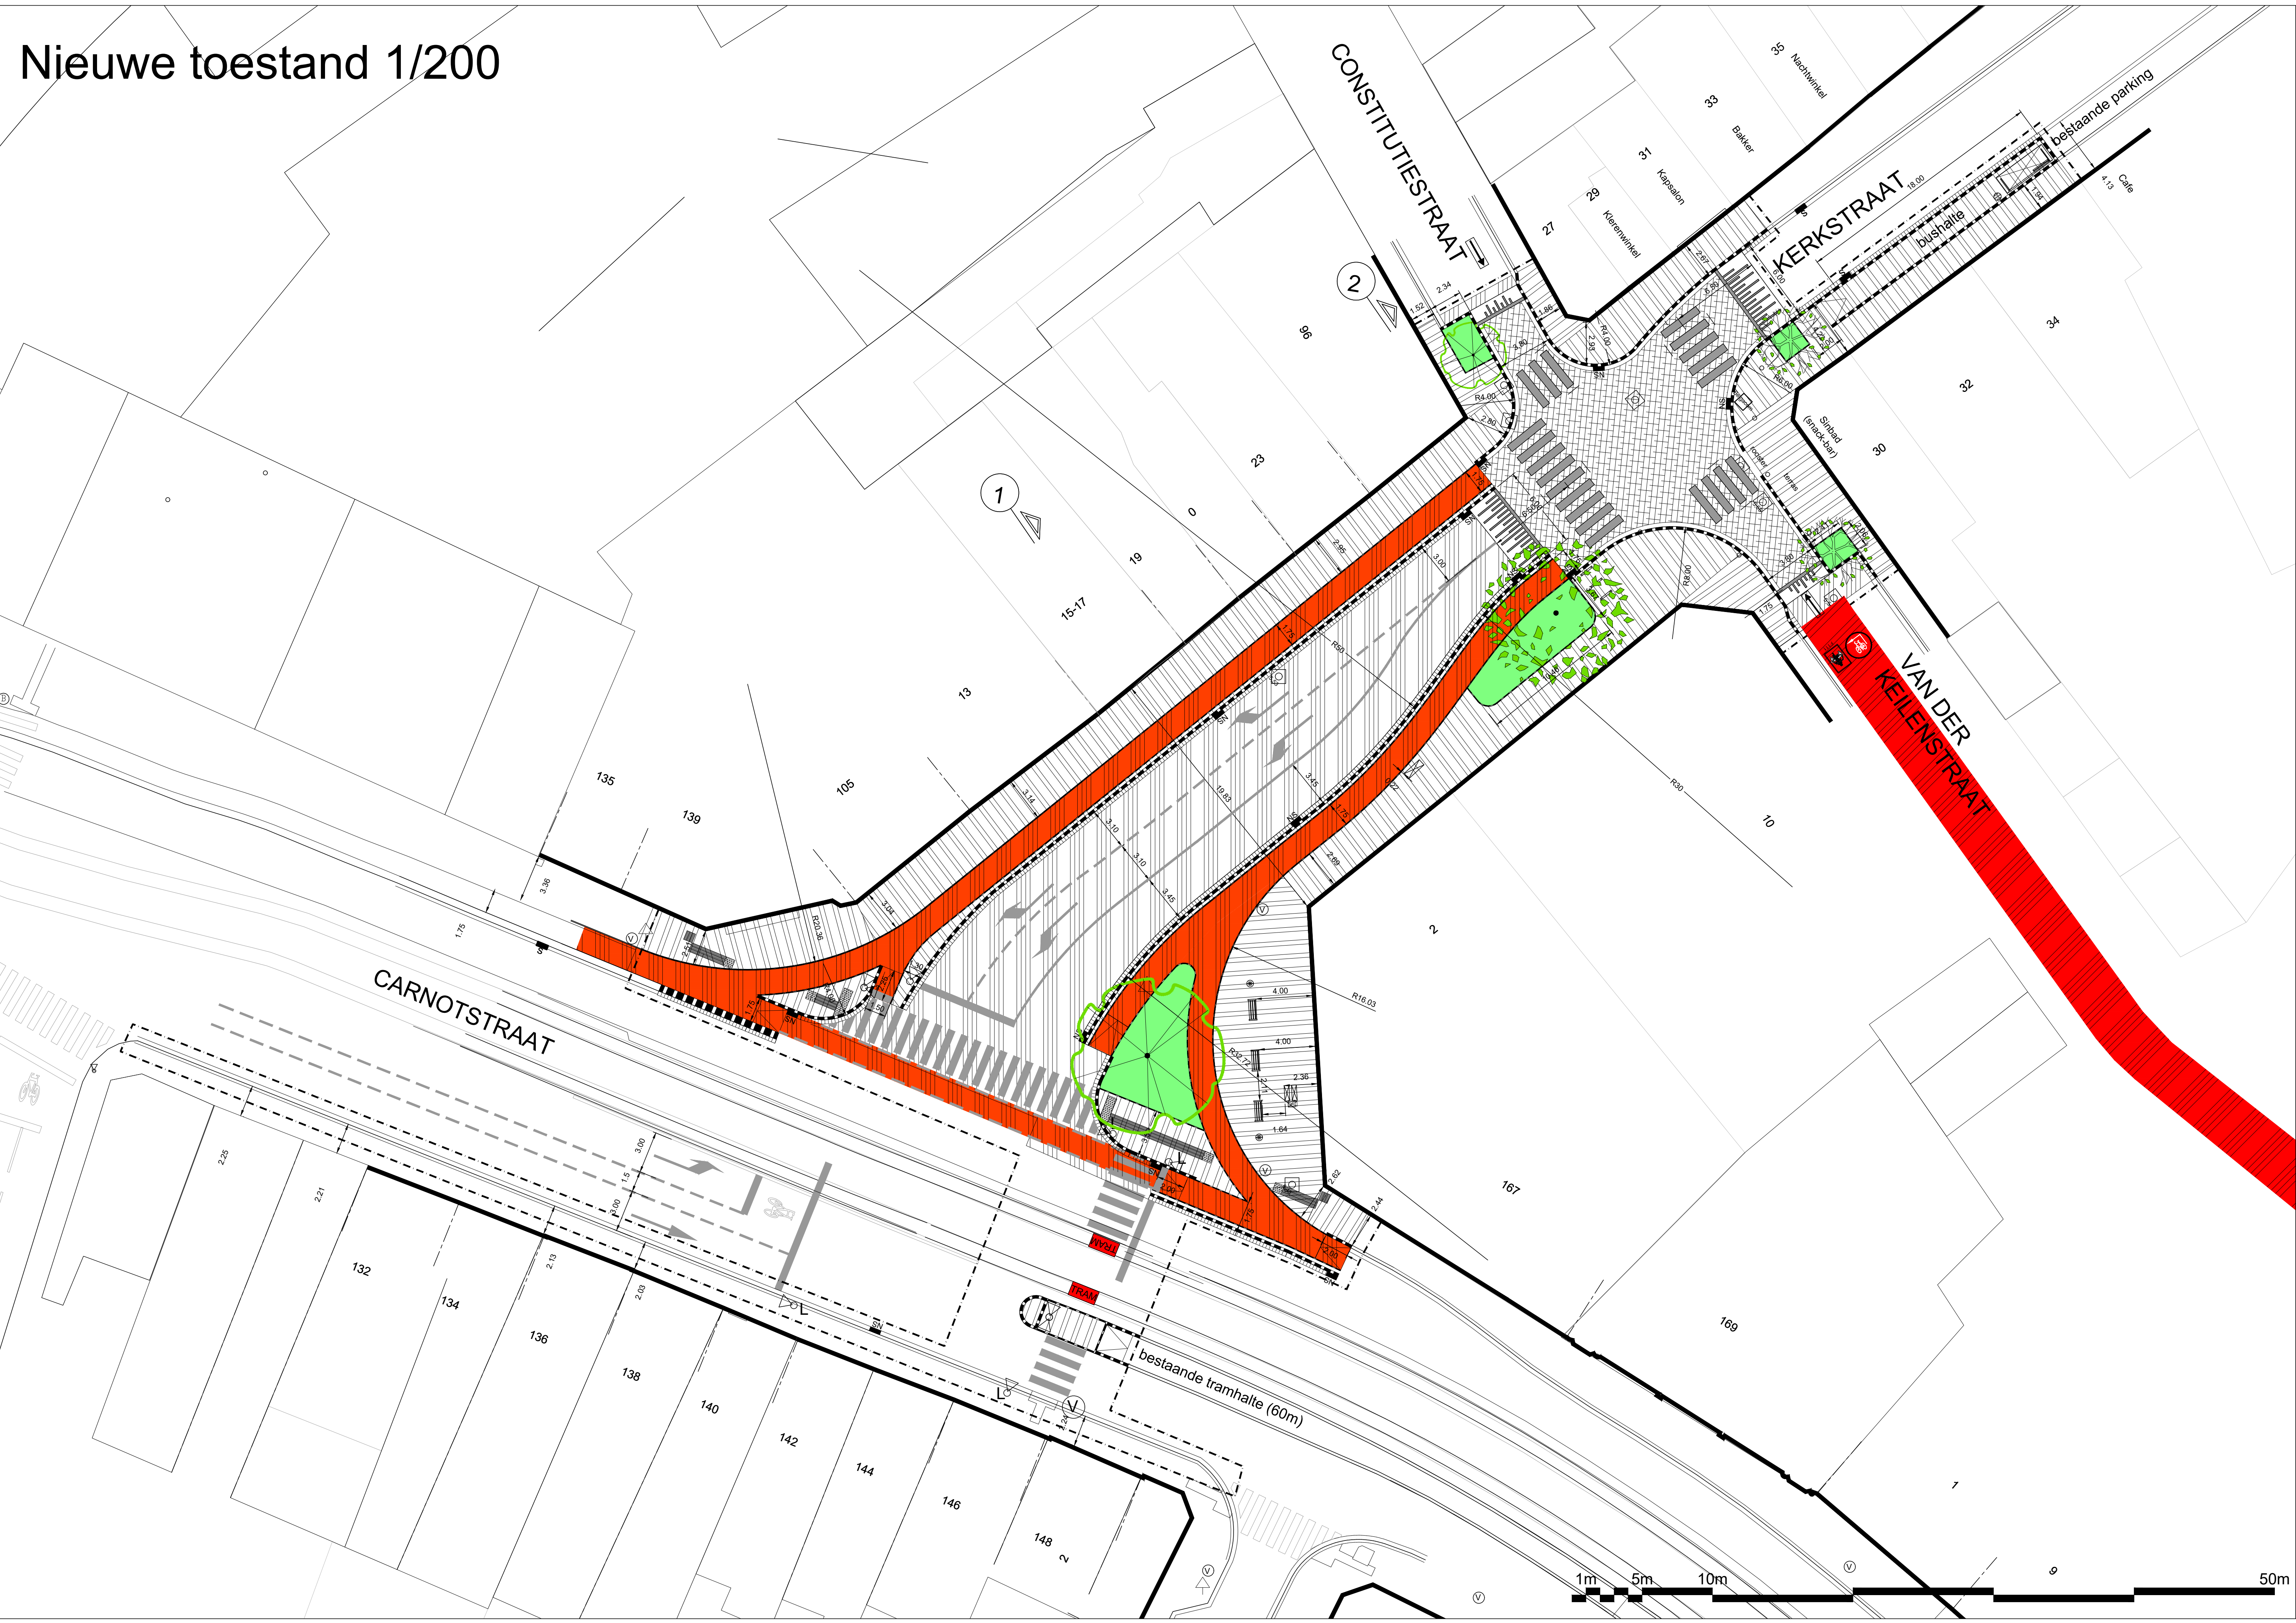


VERKLARING NIEUWE TOESTAND :

- | | |
|--|--|
| | Verharding van betonstraatstenen 0.22 x 0.22 x 0.08 (kleur: antraciet)
in halfsteensverband - loodrecht op trottoirband |
| | Verharding van betonstraatstenen 0.22 x 0.11 x 0.08 (kleur: antraciet) |
| | Onverhard: groen |
| | Bitumineuze verharding (kleur: zwart) |
| | Bitumineuze verharding (kleur: rood) |
| | Trottoirband type IB - 0.20 x 0.30 (verzonken bij voetgangersoversteek) |
| | Trottoirband type IDA - 0.20 x 0.27 (zie inrit) |
| | Trottoirband type IDA - 0.06 x 0.20 |
| | Trottoirband type IF1 - 0.50 |

- | | |
|---|--|
|  | Straatgoot in prefab elementen type IIE2 |
|  | Straatgoot in betonstraatstenen 22x11 - 3rijen |
|  | Zebra: in betonstraatstenen |
|  | Sinus 120: verharding in beton |
|  | Sinus 240: verharding in beton |
|  | Standaard paal SA/PA/01 (kleur: stadsgrijs) |
|  | Bestaande straatkolk |
|  | Nieuwe straatkolk |
|  | Bestaande inspectieput |
|  | Blindegeleidetegels 22x22 |

-  Bestaande boom
  Te verplaatsen boom
  Nieuwe boom
 Tilia Cordata 'Rancho'
- - - - - Grens der werken

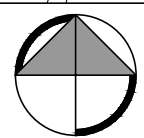

Dossiernummer

Plannummer

Schaal