


Grondplan nieuwe toestand: Boekenberglei

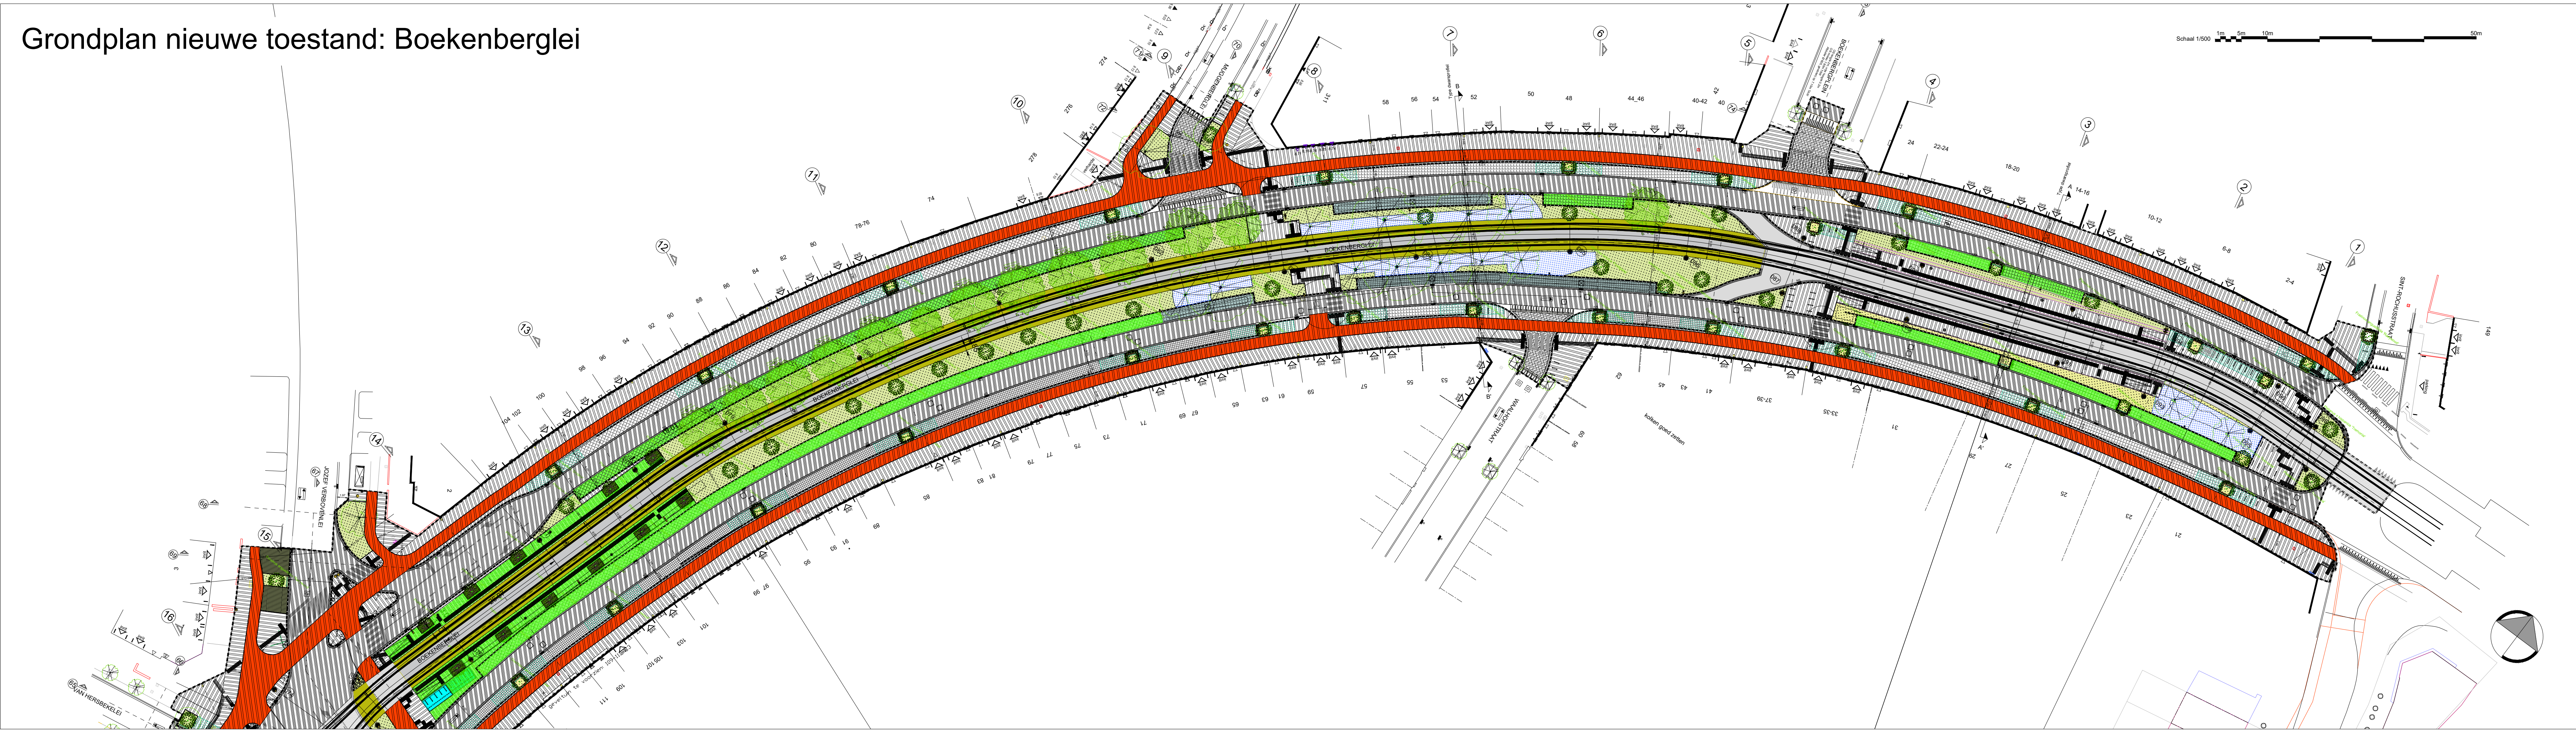


- Standaard afvalbak SA/AB/01 (kleur: stadsgrijs)
- Standaard fietsenstalling SA/FS/01 (kleur: stadsgrijs) lengte: 1.00m hoogte: 0.85m
- Standaard kokerbeugel SA/BB/01 (kleur: stadsgrijs) lengte: 2.11m hoogte: 0.60m
- Standaard hekwerk SA/HW/03 (kleur: stadsgrijs) lengte: 1.00m hoogte: 1.00m
- Markt
- Nutskast
- Wachthuisje type Wiege (verschillende uitvoeringen)
- Velo (5 modules)
- standaardzitbank SA/ZB/01 (met leuning)
- parkeerbord SA/ID/01/01
- infobord
- slapstenen
- Overdekte fietsenstalling
- Bestaande boom
- Bestaande boom - verplaatst
- Nieuwe boom
- Ondergrondse kratten




VERKLARING WEGENIS ontworpen toestand:

- Verharding van betonstraatstenen 0.22 x 0.22 x 0.08 (kleur: grijs)
- in halfsteensverband - loodrecht op trottoirband
- Verharding van betonstraatstenen 0.22 x 0.11 x 0.08 (kleur: antraciet)
- Bitumineuze verharding (kleur: zwart)
- Bitumineuze verharding (kleur: bordeauxbruin)
- Beton (kleur: grijs)
- Beton (kleur: antraciet)
- Beton (kleur: bordeauxbruin)
- Geperforeerd beton (kleur: grijs)
- Printbeton - print in straatkeien (kleur: zelfde als straatkeien)
- Verharding van straatkeien met waterdoorlatende voeg
- Onverhard: gras/teelaarde
- Onverhard: struikgewas
- Verhard gras
- Lineaire grasbetontegels 0.22 x 0.22 x 0.08 (grijs)
- Harsgebonden steenslag
- Bomengranulaat
- Bestaand gras, geplofd verrijkt met voedselzuilen
- Trottoirband type IB - 0.20 x 0.30 (verzonken thv voetgangersoversteek)
- Trottoirband type IE - 0.20 x 0.27 (thv inrit) (Kleur: grijs)
- Trottoirband type overgangsbordsteen IB/IE - 0.20 x 0.30
- Trottoirband type ID4 - 0.06 x 0.20 (Kleur: grijs)
- Trottoirband type ID1 - 0.10 x 0.20 (Kleur: grijs)
- Straatgoot met kantstrook type IIE1 - 0.30 x 0.20
- Straatgoot met betonstraatstenen 0.22 x 0.11 x 0.08 (3 rijen) (kleur: antraciet)
- Nieuwe afsluiting
- Bestaande afsluiting
- Bestaande trampoline
- Nieuwe trampoline
- Bestaande straatkolk
- Nieuwe straatkolk
- Bestaande inspectieput
- Nieuwe inspectieput
- Nieuwe zandvangput
- Zebra BSS 0.22 x 0.11 x 0.08 (kleur: wit)
- Zebra geschilderd (kleur: wit)
- Sinus 120: prefabbeton (kleur: wit/antraciet)
- Sinus 250: verharding van betonstraatstenen 0.22 x 0.11 x 0.08 (kleur: wit)
- Sinus 240: verharding van betonstraatstenen 0.22 x 0.11 x 0.08 (kleur: wit/antraciet)
- Blindengeleiding (kleur: wit)

Grondplan nieuwe toestand: Boekenberglei

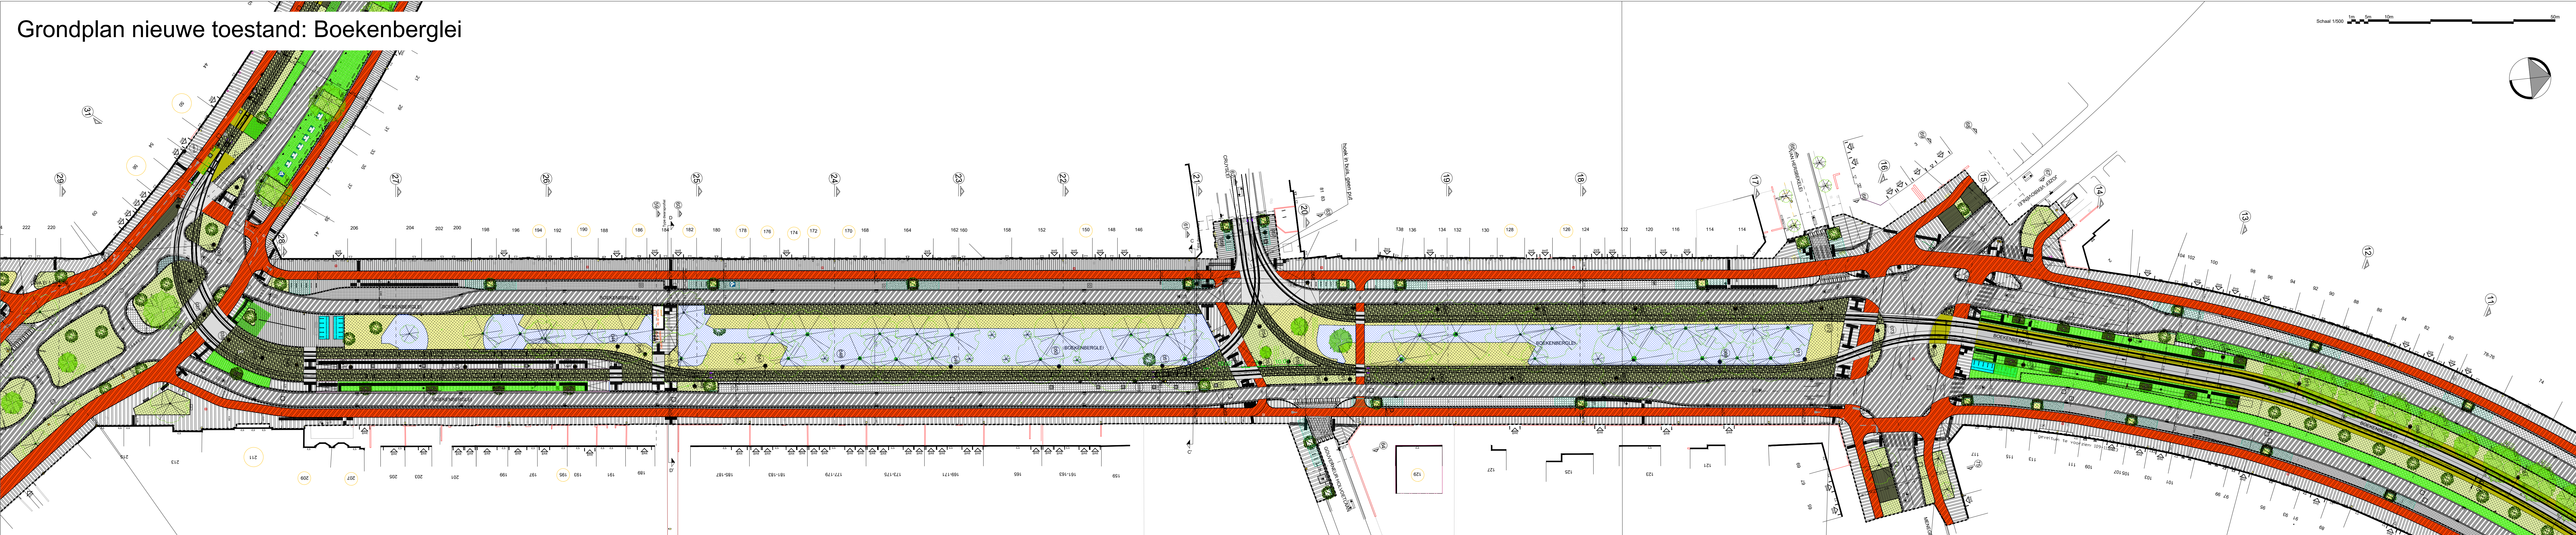

Grondplan nieuwe toestand:
Gitschotellei-Drakenhoflaan

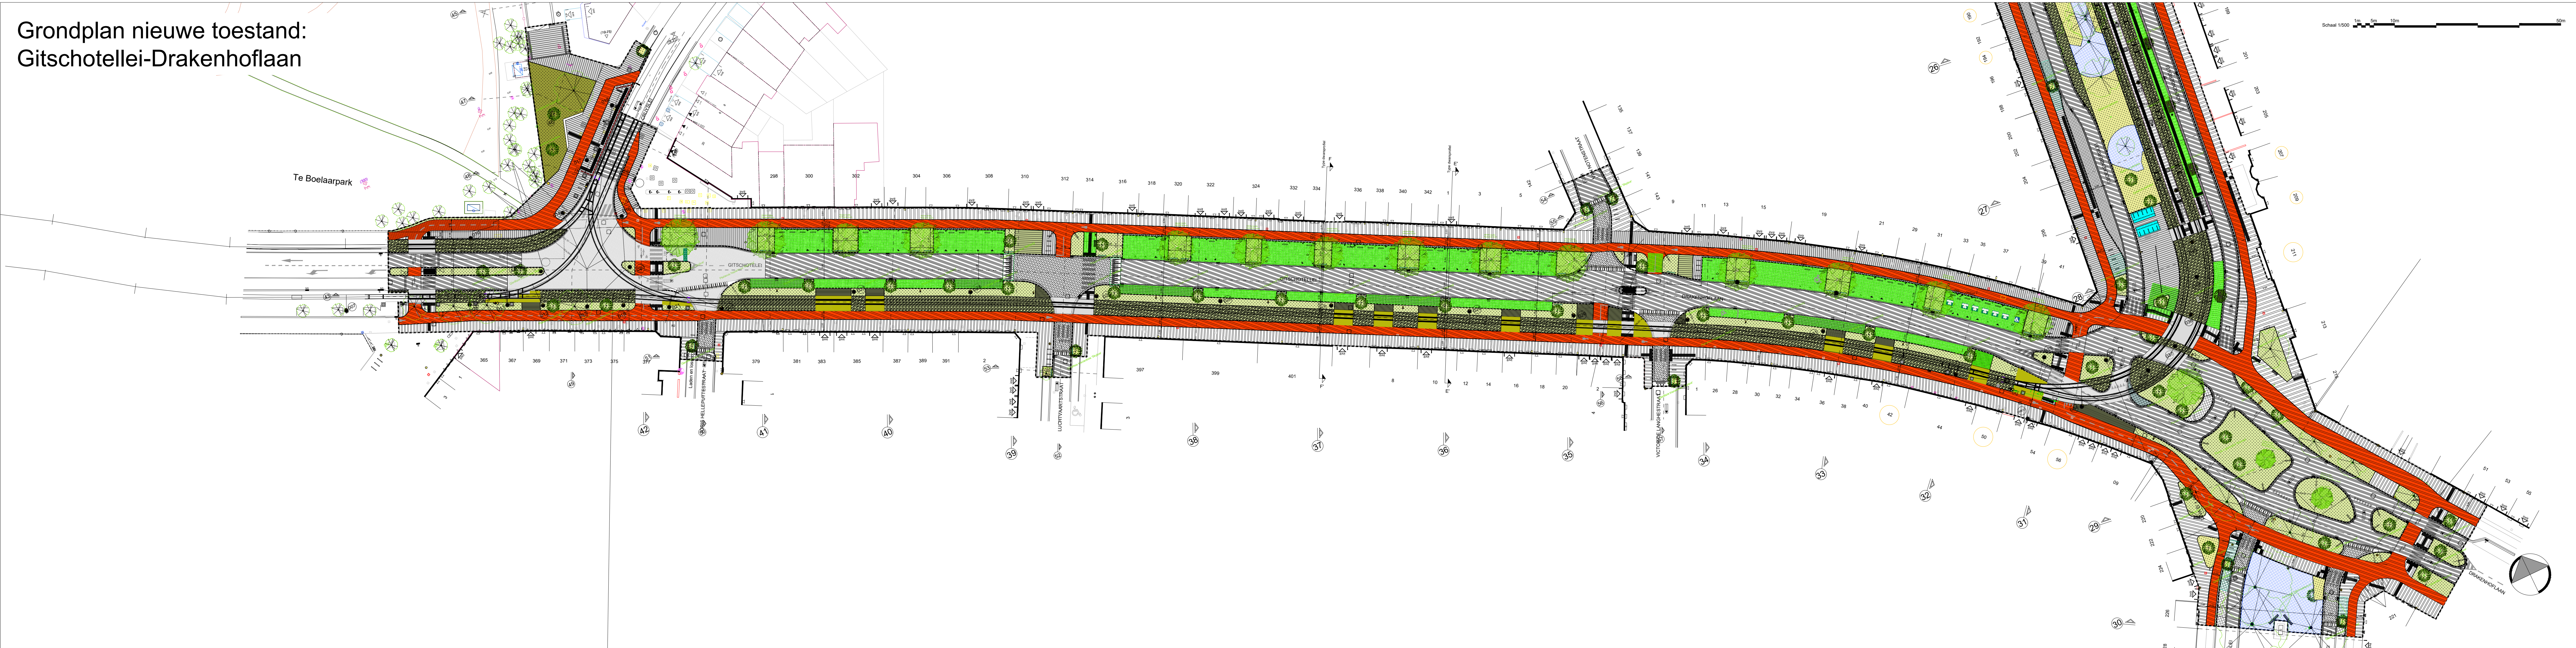

2024/02/26 SWOU10673_102_03_Agenda 23/02/2024 11:10:03

	STAD ANTWERPEN District Deurne Borgerhout		Stadsontwikkeling / Ontwerp & Uitvoering Publieke Ruimte	
	Definitief Ontwerp		Boekenberglei Drakenhoflaan Gitschotellei	
		Riolerings- en bestratingswerken		
		Nieuwe toestand Grondplan wegenis		
Dossiernummer	SWOU10673	Schepen	Koen Kennis	
Plannummer	4	Bedrijfsdirecteur	Dirk Peeters	
Schaal	1/500	Ontwerper	Katrien De Boe	
26/01/2024		Diensthooft ontwerp	Katrien De Boe	
Wijziging		Projectleider	Katrien De Boe	